



SEZIONE TIPO IN RILEVATO

scala 1:50

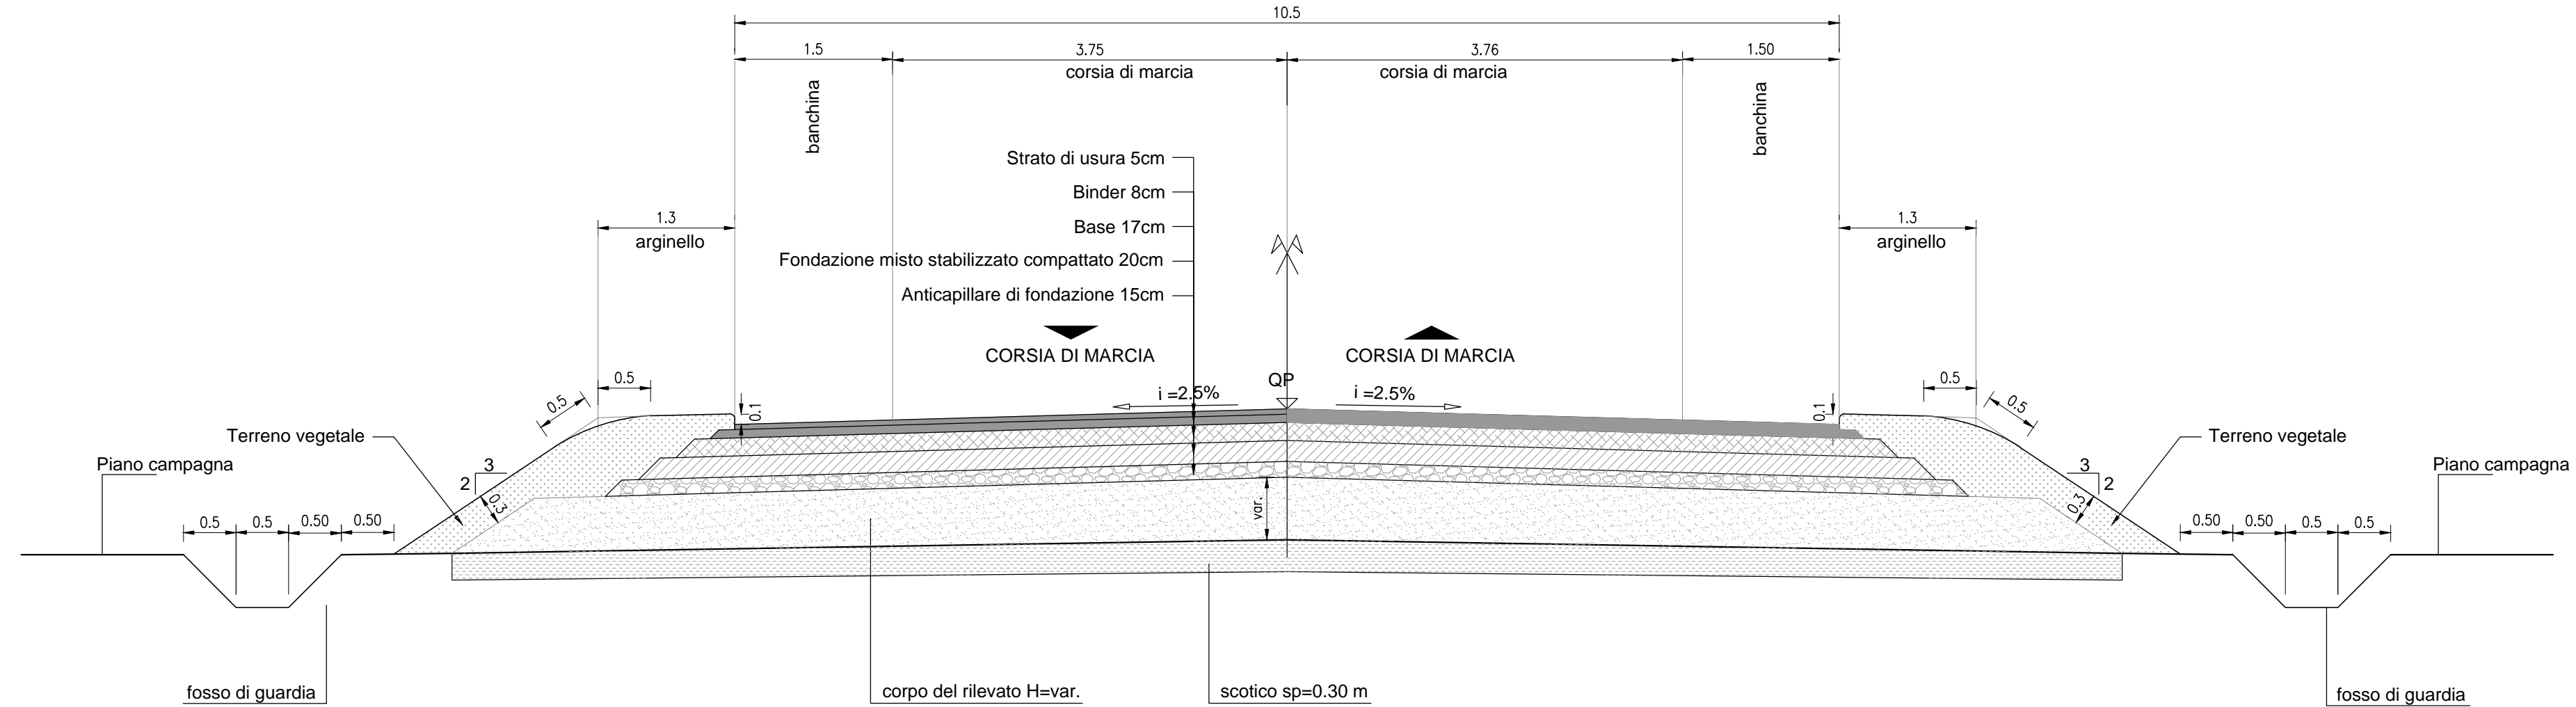


PARTICOLARE FOSSE DI GUARDIA

scala 1:20

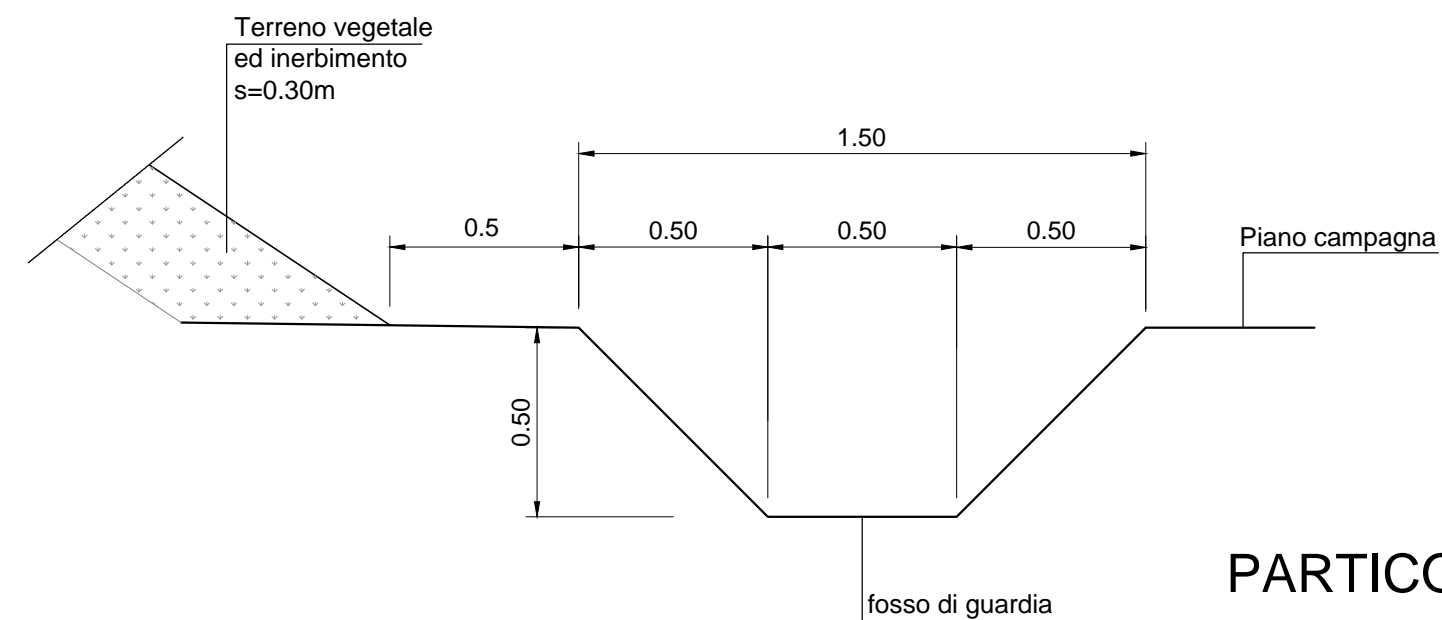


DETTAGLIO PAVIMENTAZIONE RILEVATO

scala 1:20

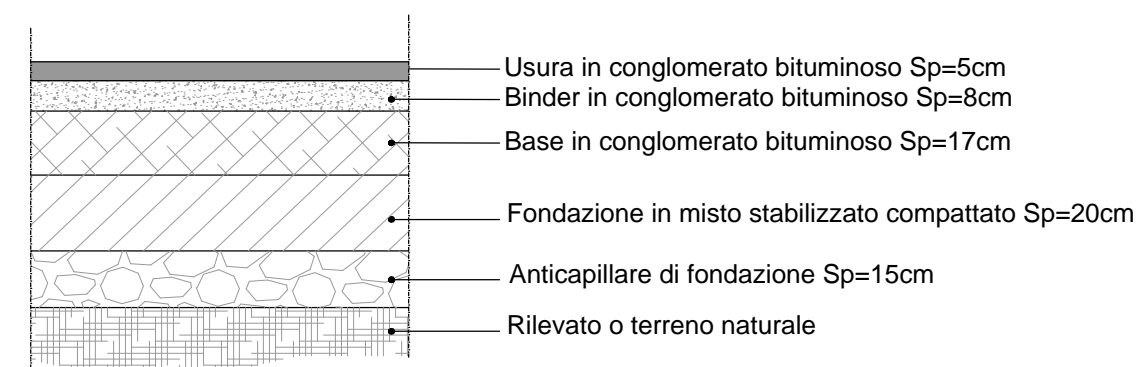


PARTICOLARE SCARPATA

scala 1:20

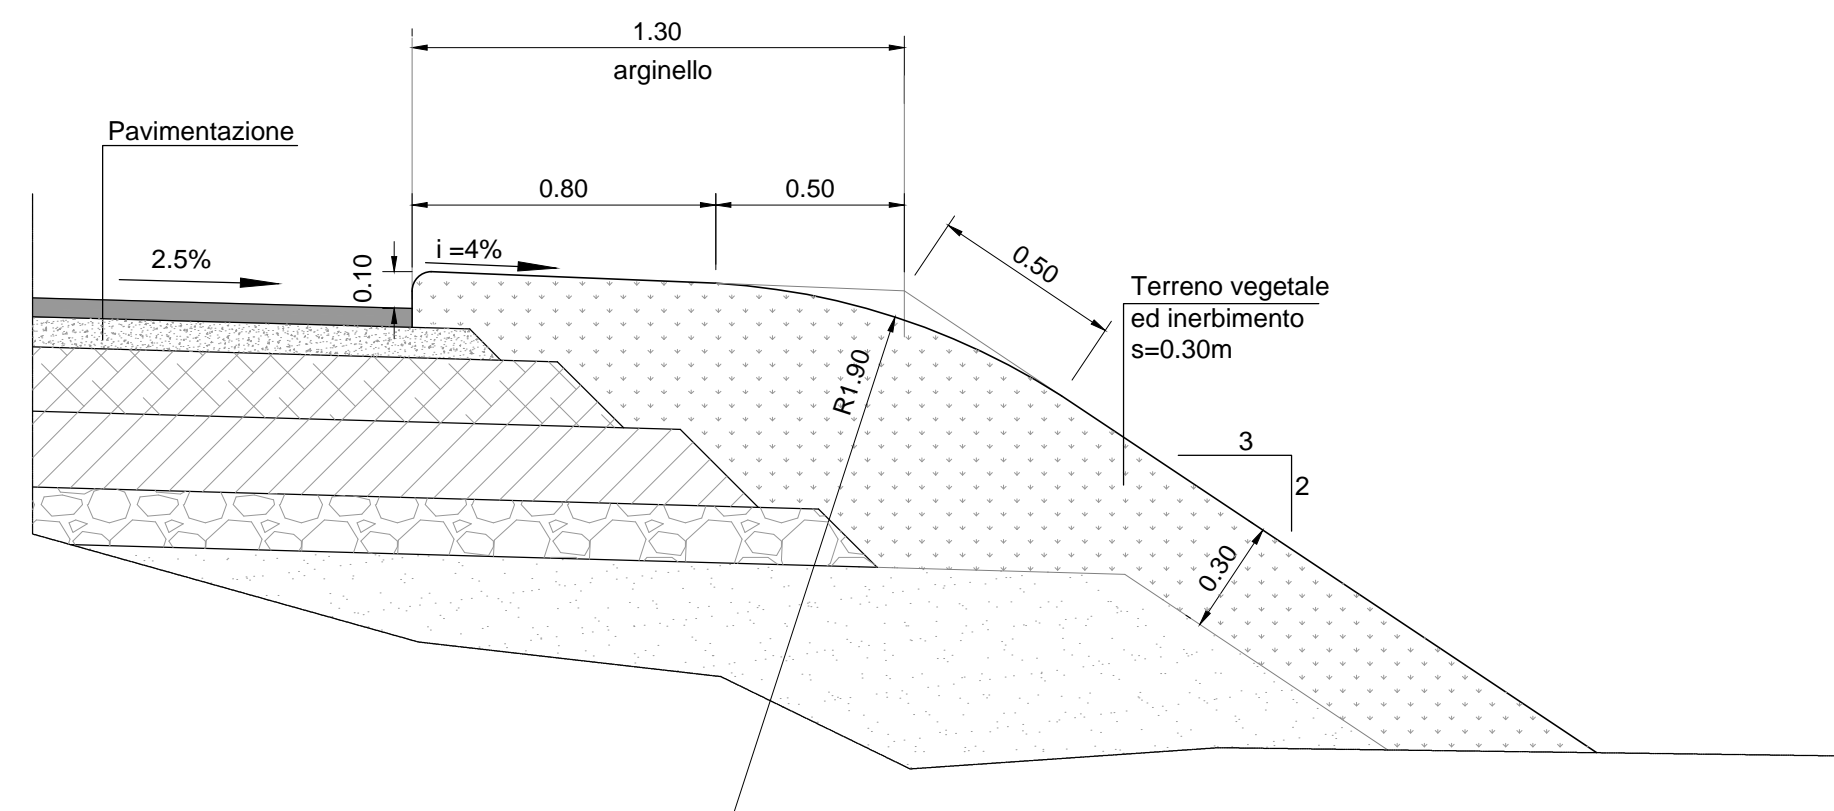

PARTICOLARE EMBRICE DI IMBOCCO E PROLUNGA

SCALA 1:20

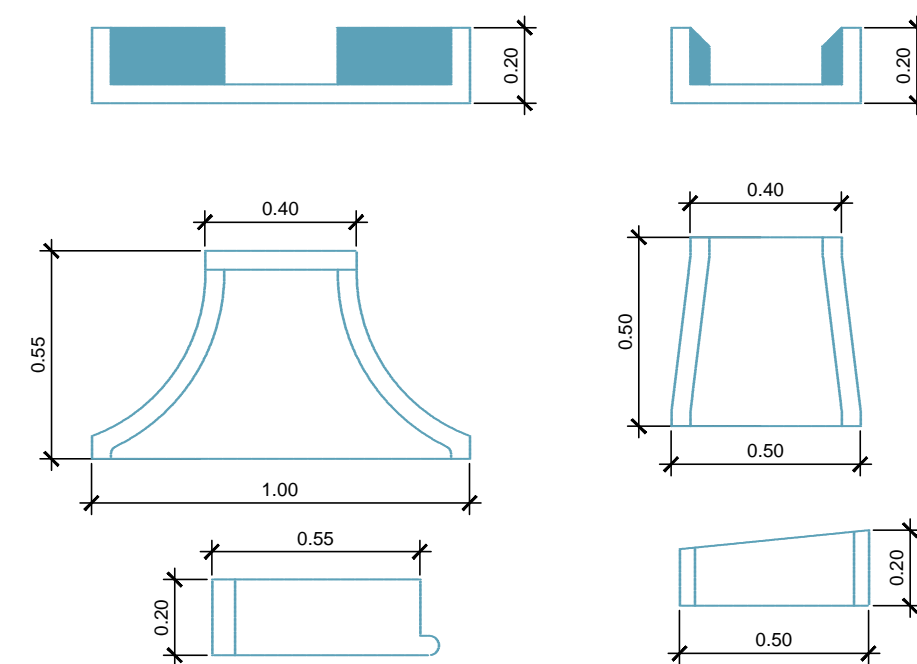

COMMITTENTE:



DIREZIONE LAVORI:



APPALTATORE:



PROGETTAZIONE:

RAGGRUPPAMENTO TEMPORANEO PROGETTISTI



PROGETTISTA:

Ing. LUCA DINELLI

DIRETTORE DELLA PROGETTAZIONE:

Ing. PIETRO MAZZOLI

Responsabile integrazione fra le varie prestazioni specialistiche

PROGETTO ESECUTIVO

**ITINERARIO NAPOLI-BARI
RADDOPPIO TRATTA CANCELLO-BENEVENTO
1° LOTTO FUNZIONALE CANCELLO-FRASSO TELESINO E VARIANTE ALLA
LINEA ROMA-NAPOLI VIA CASSINO NEL COMUNE MADDALONI**

VIABILITA'

Tratta Canello-Frasso Telesino - S.S. n°7.Via Appia km 2+114
Sezioni tipo deviazione provvisoria

APPALTATORE CONSORZIO CFT IL DIRETTORE TECNICO Geom. C. BIANCHI 10/07/2018	SCALA: 1:50
--	-----------------------

COMMESSA LOTTO FASE ENTE TIPO DOC. OPERA/DISCIPLINA Progr. REV.

IF1N 01 E ZZ WB IF0605 002 A

Rev.	Descrizione	Redatto	Data	Verificato	Data	Approvato	Data	Autorizzato Data
A	Emissione	G.Calcagni	10/07/2018	L.Dinelli	10/07/2018	P.Mazzoli	10/07/2018	L.Dinelli
								10/07/2018