



PARTICOLARE SCARPATA

scala 1:20

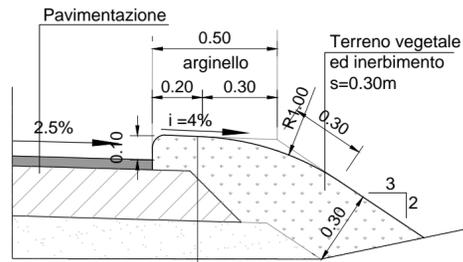


PARTICOLARE FOSSO DI GUARDIA

scala 1:20

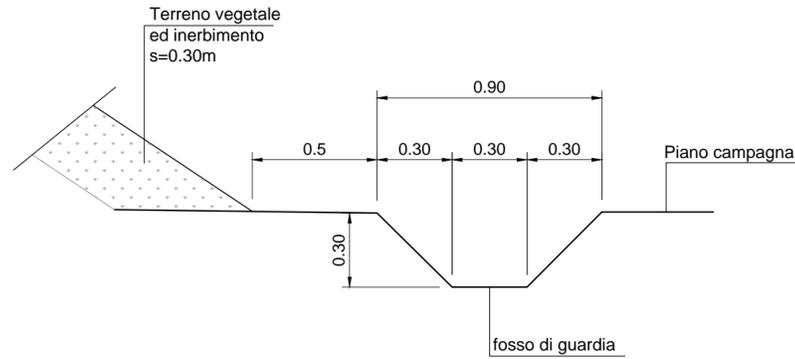


DETTAGLIO PAVIMENTAZIONE

scala 1:20

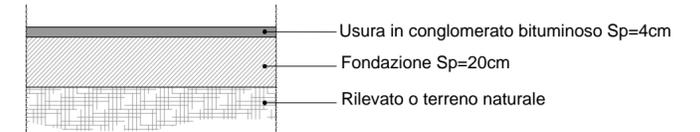

SEZIONE TIPO IN RILEVATO

scala 1:50

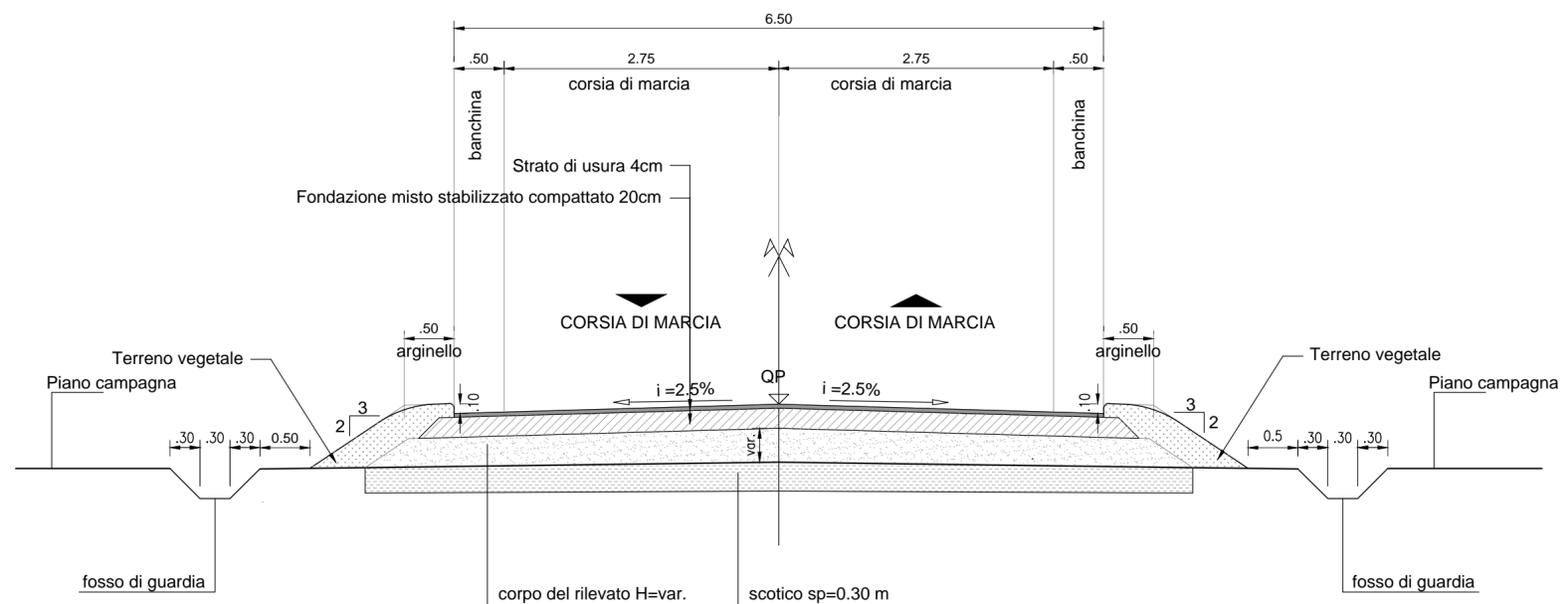

COMMITTENTE:



DIREZIONE LAVORI:



APPALTATORE:



PROGETTAZIONE:

RAGGRUPPAMENTO TEMPORANEO PROGETTISTI



PROGETTISTA:

Ing. LUCA DINELLI

DIRETTORE DELLA PROGETTAZIONE:

Ing. PIETRO MAZZOLI

Responsabile integrazione fra le varie prestazioni specialistiche

PROGETTO ESECUTIVO

**ITINERARIO NAPOLI-BARI
RADDOPPIO TRATTA CANCELLO-BENEVENTO
1° LOTTO FUNZIONALE CANCELLO-FRASSO TELESINO E VARIANTE ALLA
LINEA ROMA-NAPOLI VIA CASSINO NEL COMUNE MADDALONI**

VIABILITA'

Tratta Canello-Frasso Telesino - S.P. n°100.Via Carmignana km 2+225
Viabilità ricucitura via Pioppolungo: Sezioni Tipo

APPALTATORE	SCALA:
CONSORZIO CFT IL DIRETTORE TECNICO Geom. C. BIANCHI 13/09/2018	1:50

COMMESSA	LOTTO	FASE	ENTE	TIPO DOC.	OPERA/DISCIPLINA	PROGR.	REV.
IF1N	01	E	ZZ	WB	IF0705	002	A

Rev.	Descrizione	Redatto	Data	Verificato	Data	Approvato	Data	Autorizzato Data
A	Rev. Istruttoria ITF 29/08/18	G.Calcagni	13/09/2018	L.Dinelli	13/09/2018	P.Mazzoli	13/09/2018	L.Dinelli
								13/09/2018

File: IF1N.0.1.E.ZZ.WB.IF.07.0.5.002.A.dwg

n. Elab.: