




PIATTAFORMA STRADALE
SCALA 1:50

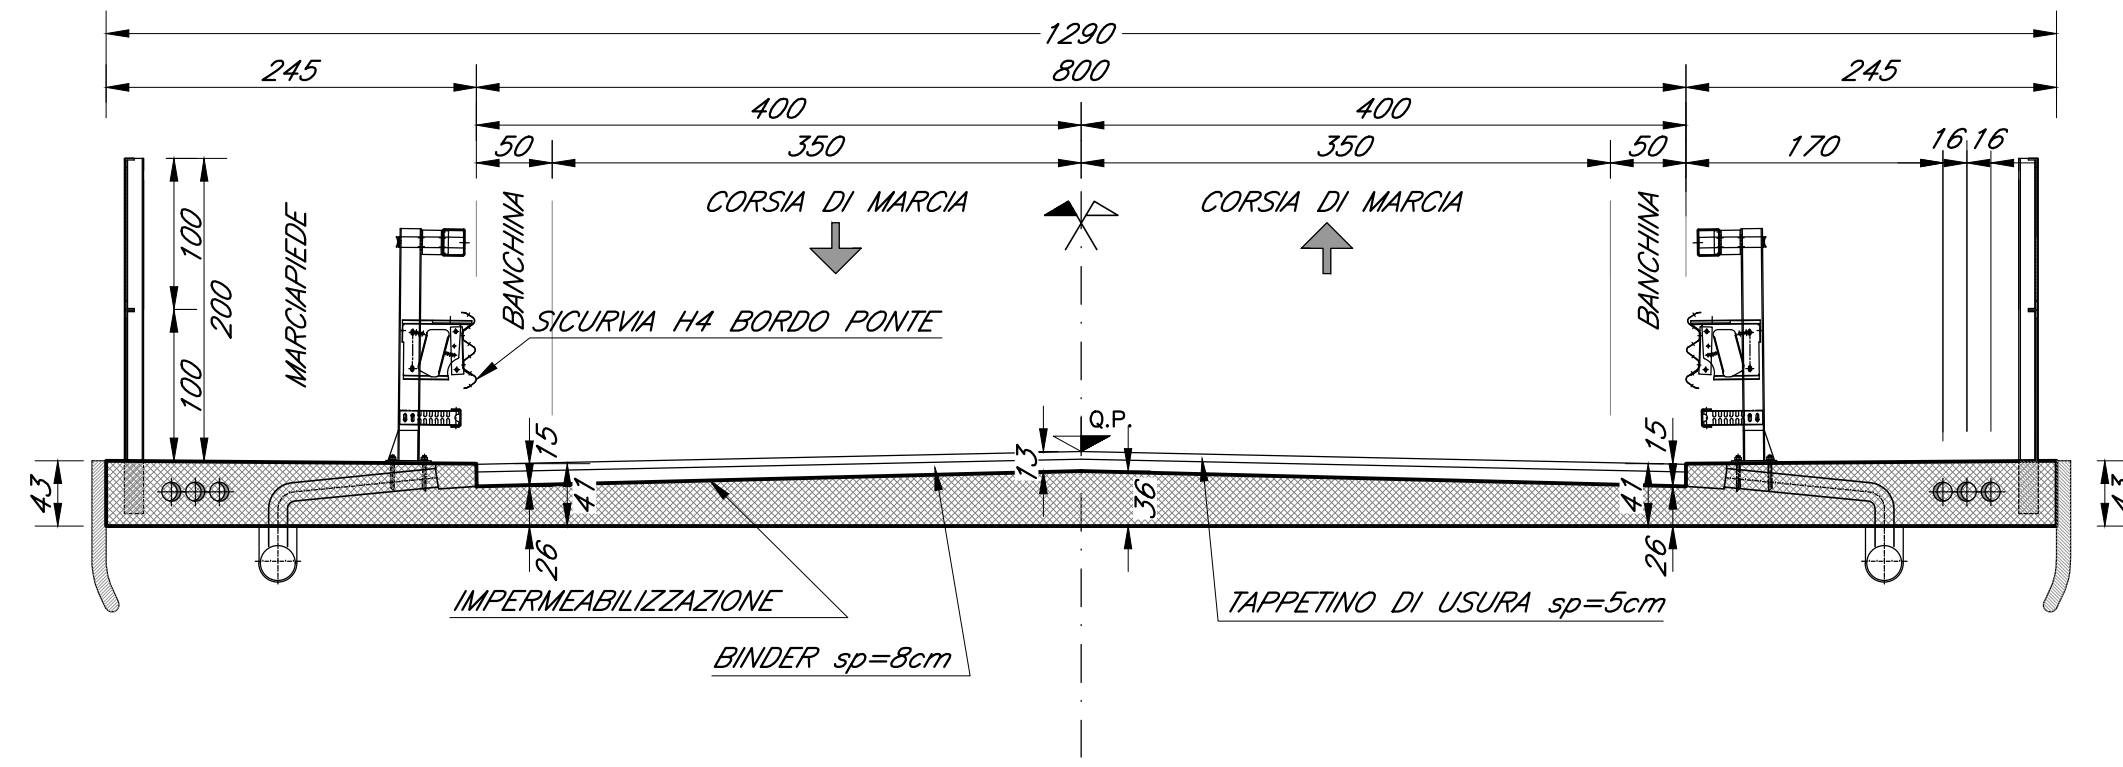


SEZIONE A-A
SCALA 1:50

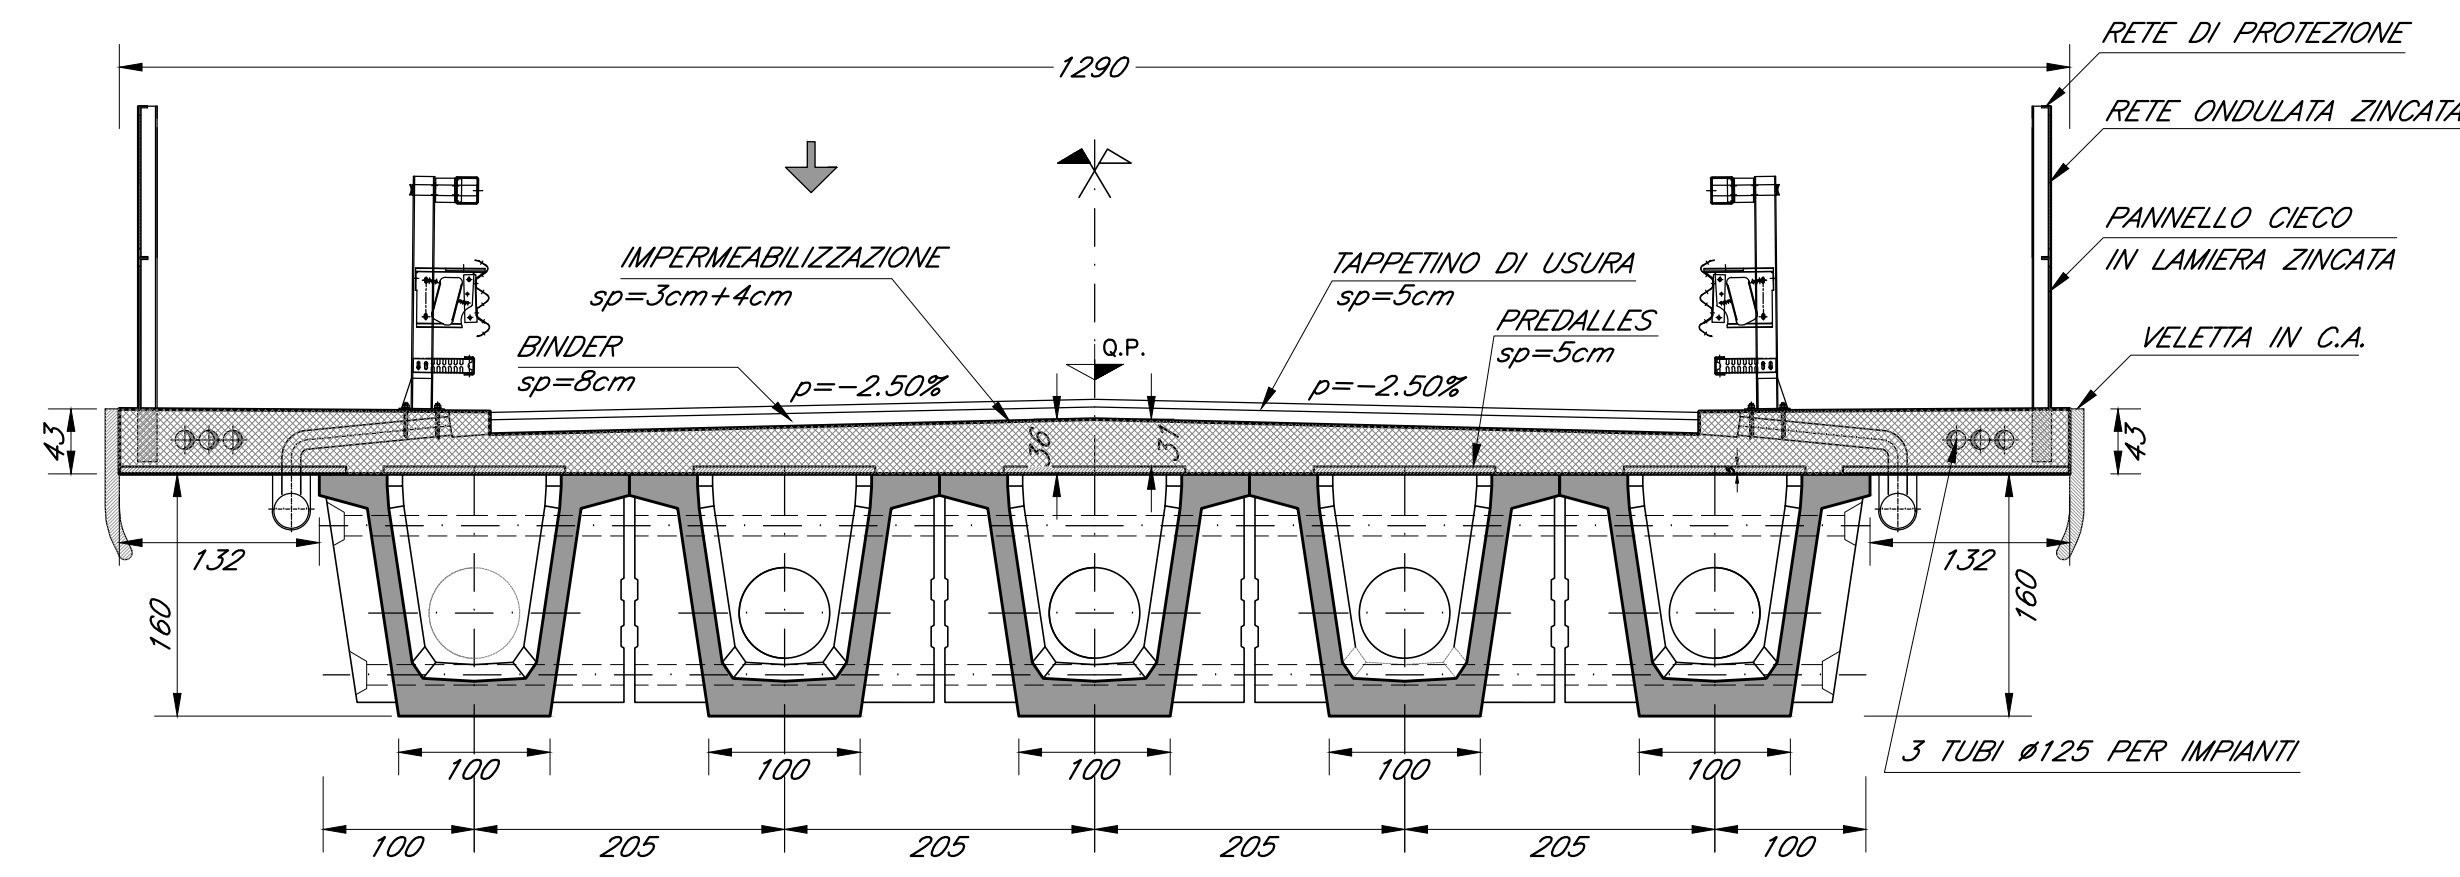


DETTAGLIO PAVIMENTAZIONE SU IMPALCATO
SCALA 1:20

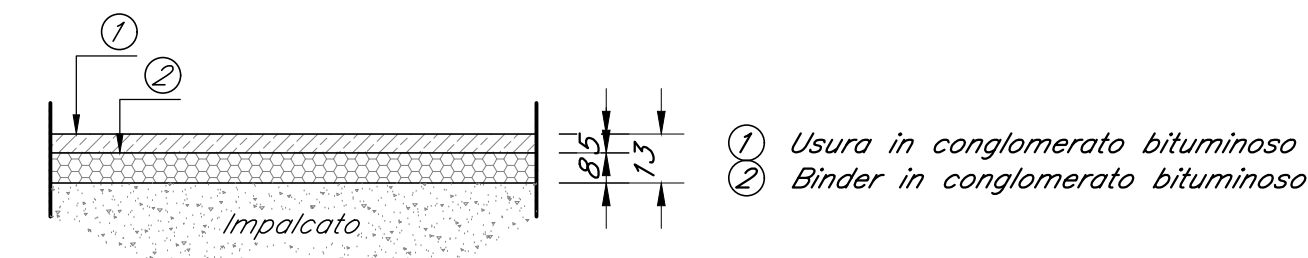

PIANTA IMPALCATO IN C.A.P. L=26.50 m (Lc=24.90m)
SCALA 1:50

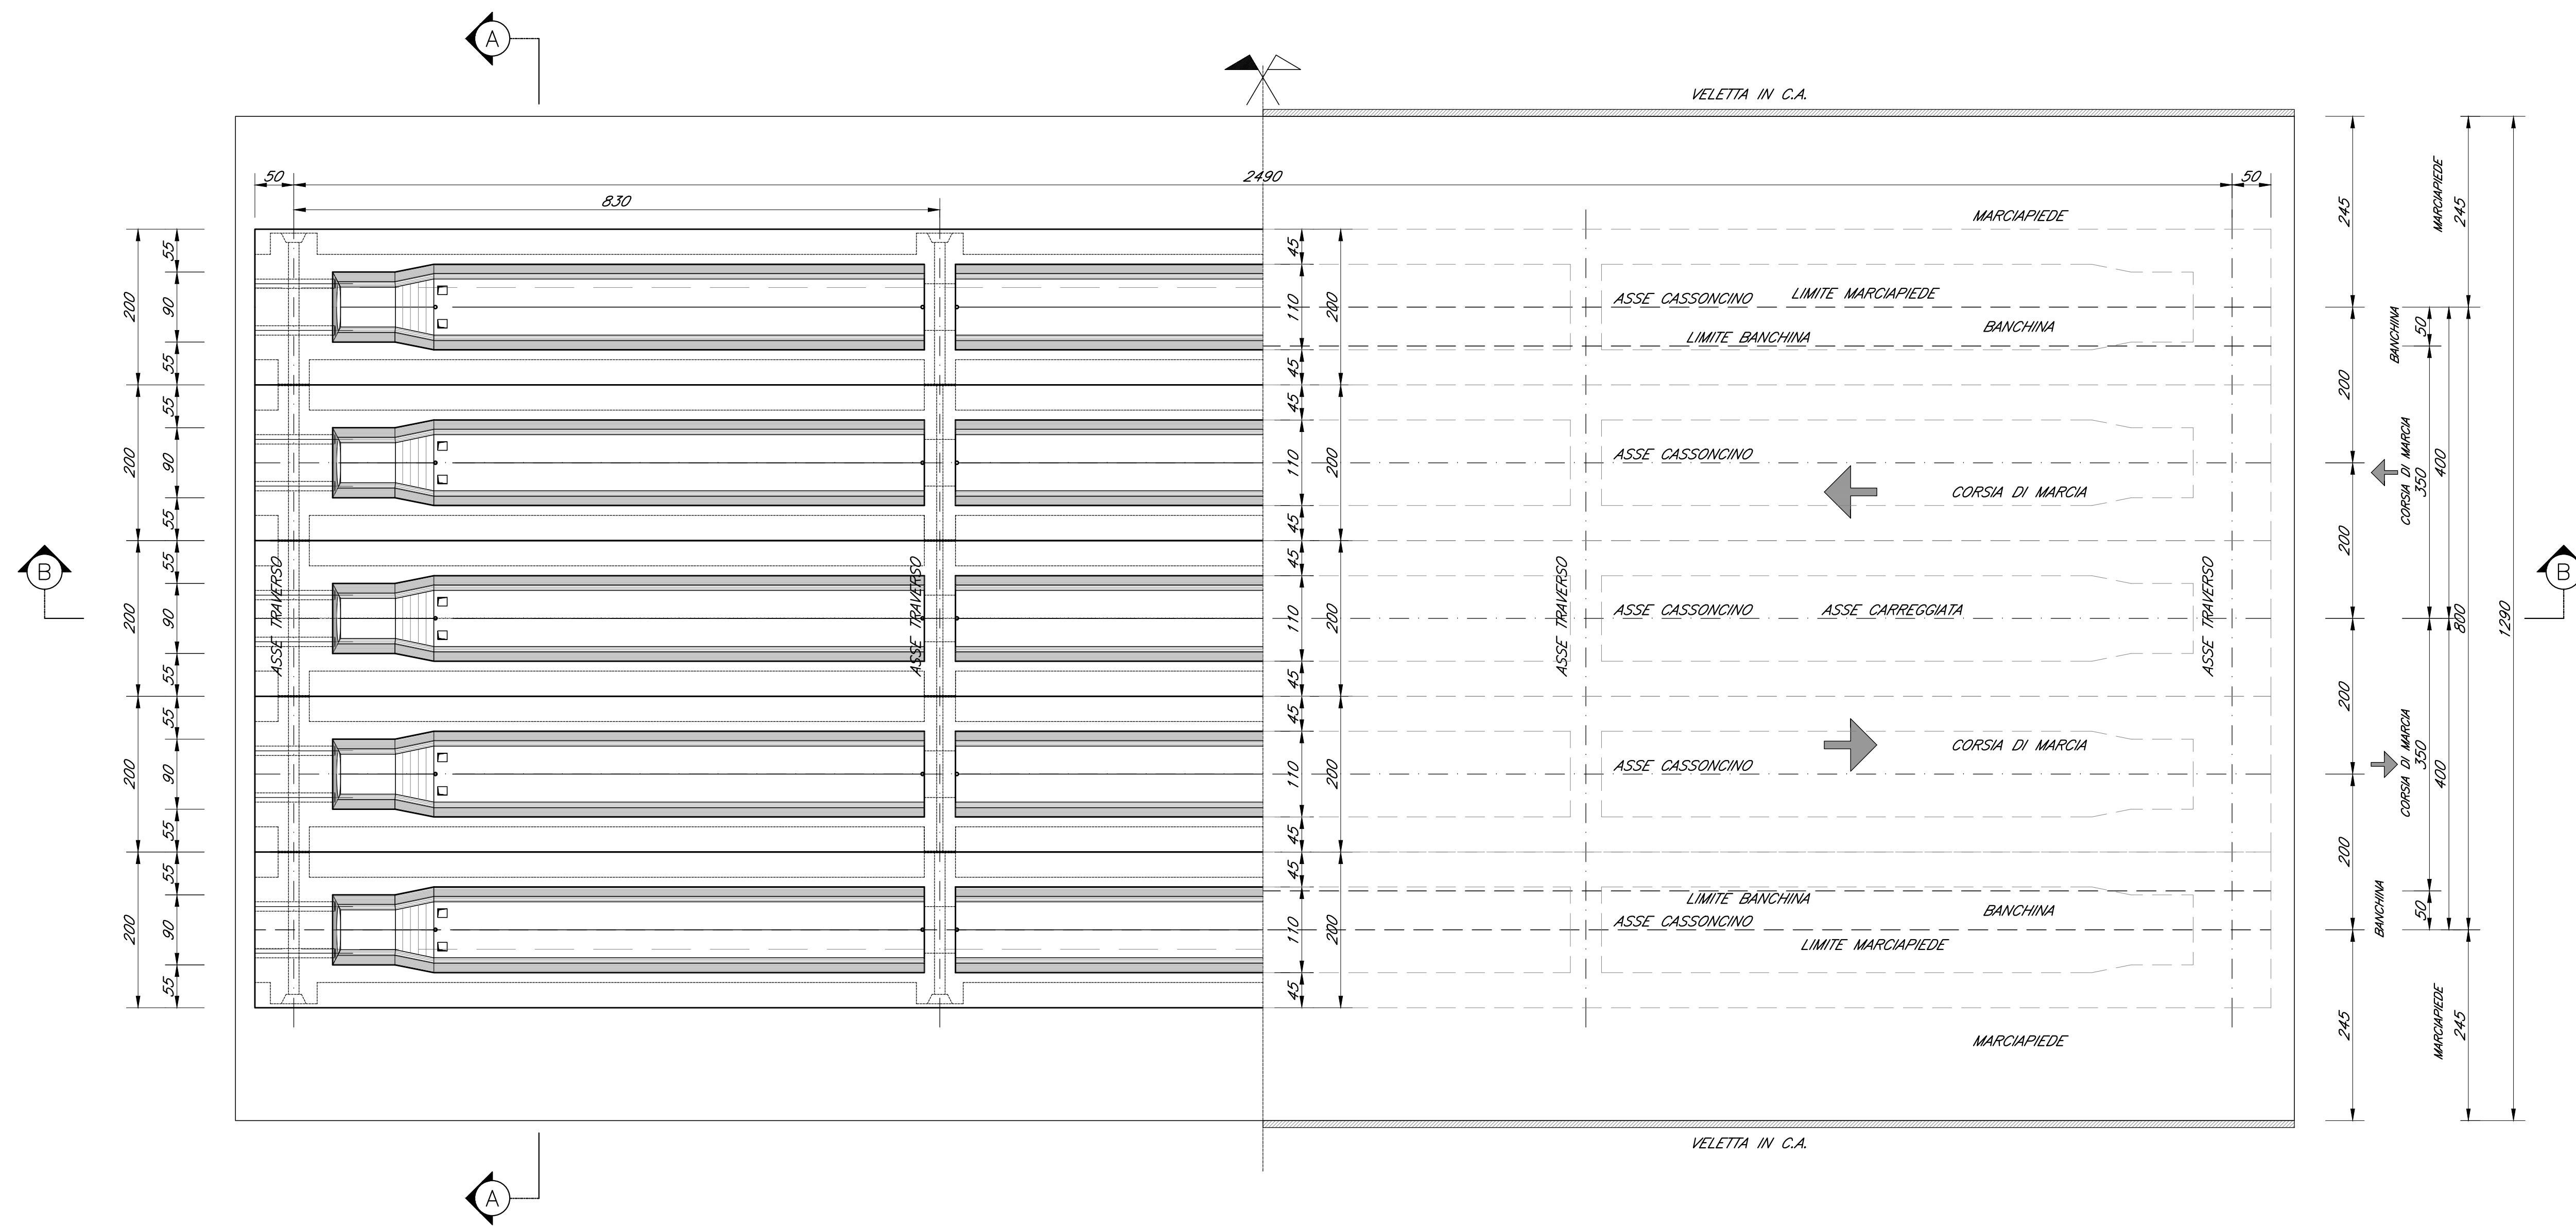

SEZIONE B-B
SCALA 1:50

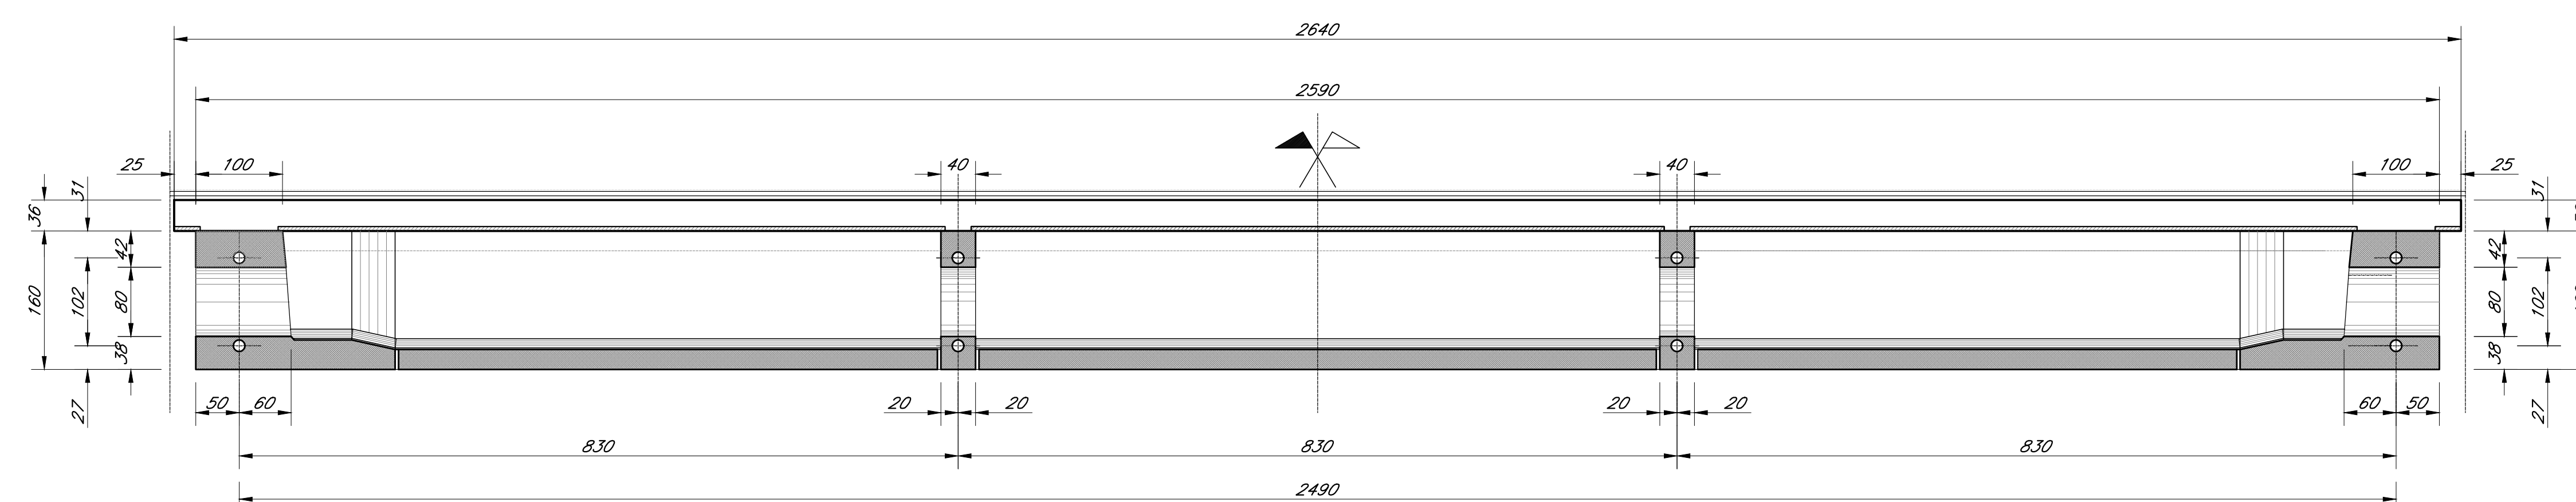

ELABORATI DI RIFERIMENTO

DESCRIZIONE	CODICE
Pianimetria ante e post operam	IF1N.0.1.E.ZZ.P7.IV.03.0.0.001.A
Pianta fondazioni, scavi e sezione longitudinale	IF1N.0.1.E.ZZ.PZ.IV.03.0.0.001.A
Pianta impalcato, travi, sezioni e prospetto	IF1N.0.1.E.ZZ.PZ.IV.03.0.0.002.A
Impalcato in c.a.p. L=25m (Lc=23.40m) - Pianta e sezioni	IF1N.0.1.E.ZZ.BB.IV.03.0.7.001.A
Impalcato in c.a.p. L=26.5m (Lc=24.90m) - Pianta e sezioni	IF1N.0.1.E.ZZ.BB.IV.03.0.7.002.A
Impalcato in c.a.p. L=25m (Lc=23.40m) - Pianta predalle e carpenteria soletta	IF1N.0.1.E.ZZ.BZ.IV.03.0.7.001.A
Impalcato in c.a.p. L=26.5m (Lc=24.90m) - Pianta predalle e carpenteria soletta	IF1N.0.1.E.ZZ.BZ.IV.03.0.7.002.A
Pila 1 - Carpenteria: elevazione e fondazione	IF1N.0.1.E.ZZ.BB.IV.03.0.5.001.A
Pila 2 - Carpenteria: elevazione e fondazione	IF1N.0.1.E.ZZ.BB.IV.03.0.5.002.A
Spalla A - Carpenteria: elevazione e fondazione	IF1N.0.1.E.ZZ.BB.IV.03.0.4.001.A
Spalla B - Carpenteria: elevazione e fondazione	IF1N.0.1.E.ZZ.BB.IV.03.0.4.002.A
Schema appoggi, apparecchi di appoggio e giunti per impalcato in c.a.p.	IF1N.0.1.E.ZZ.BZ.IV.03.0.0.001.A
Dettagli costruttivi opere di finitura	IF1N.0.1.E.ZZ.BZ.IV.03.0.0.002.A
Fasi realizzative	IF1N.0.1.E.ZZ.P7.IV.03.0.0.002.A

CARATTERISTICHE DEI MATERIALI

Per la tabella materiali e note generali fare riferimento al documento "IF1N.0.1.E.ZZ.IT.0C.00.0.0.001.A - Tabella Materiali e Note generali".

NOTE GENERALI

COMMITTENTE:



DIREZIONE LAVORI:



APPALTATORE:



PROGETTAZIONE:	PROGETTISTA:	DIRETTORE DELLA PROGETTAZIONE:
RAGGRUPPAMENTO TEMPORANEO PROGETTISTI:	Ing. GAETANO USAI	Ing. PIETRO MAZZOLI
ZZZAROTTI Sintagma INTERFERA		Responsabile progettazione in nome professore specialista

PROGETTO ESECUTIVO

**ITINERARIO NAPOLI-BARI
RADDOPPIO TRATTA CANCELLO-BENEVENTO
1° LOTTO FUNZIONALE CANCELLO-FRASSO TELESINO E VARIANTE ALLA LINEA ROMA-NAPOLI VIA CASSINO NEL COMUNE MADDALONI**

CAVALCAFERROVIA al km 2+225 - Via Carmignana

Impalcato in c.a.p. L=26.50m (Lc=24.90m) - Pianta e sezioni

APPALTATORE: CONSORZIO CFT IL DIRETTORE TECNICO Gen. C. BENVEN	SCALA: 1:50
---	----------------

COMMESSA	LOTTO	FASE	ENTE	TIPO OCC.	OPERA/DISCIPLINA	PROGR.	REV.
IF1N	01	E	ZZ	BB	IV0307	002	A

Rev.	Descrizione	Redatto	Data	Verificato	Data	Approvato	Data	Autore/Disegnato
A	Emissione	L. Casanova	11/07/2018	A. Tagliani	11/07/2018	P. Mezza	11/07/2018	G. Usai