




PIANTA A-A
Scala 1:50

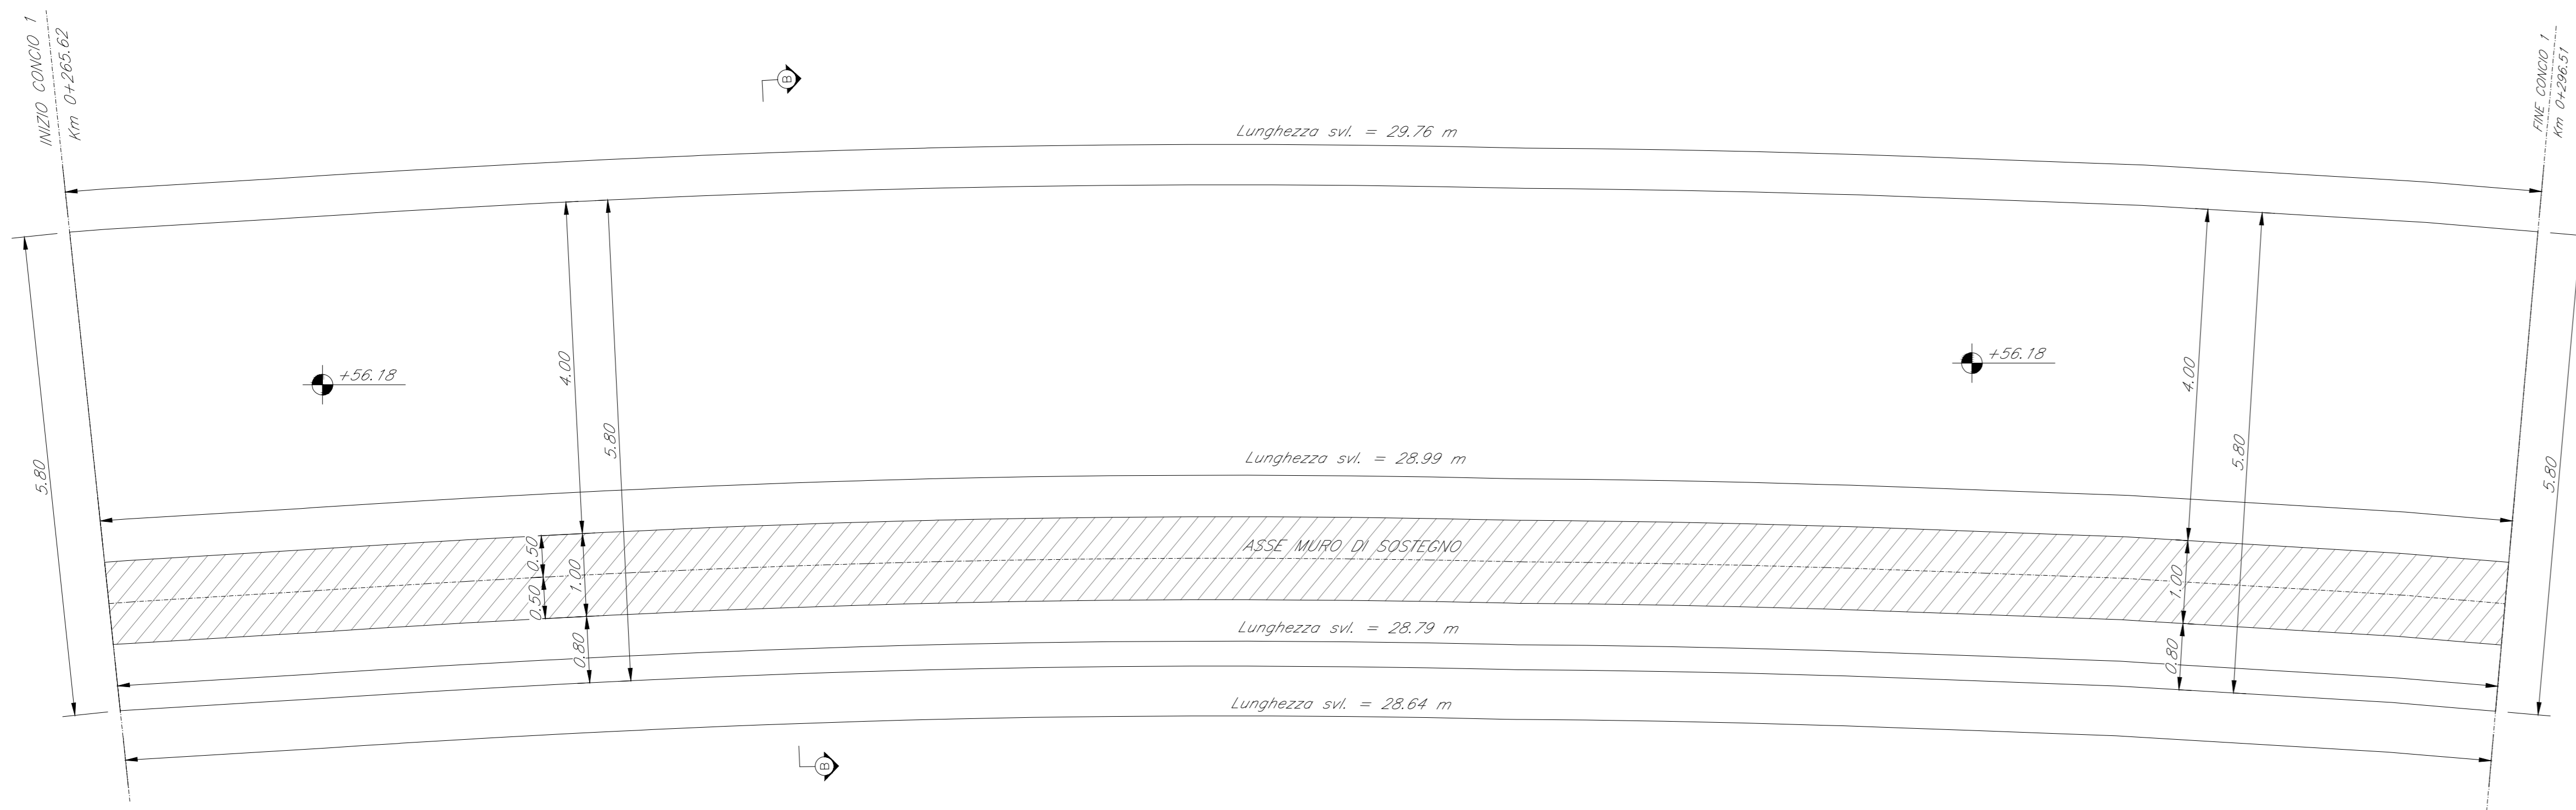


SEZIONE B-B
Scala 1:50

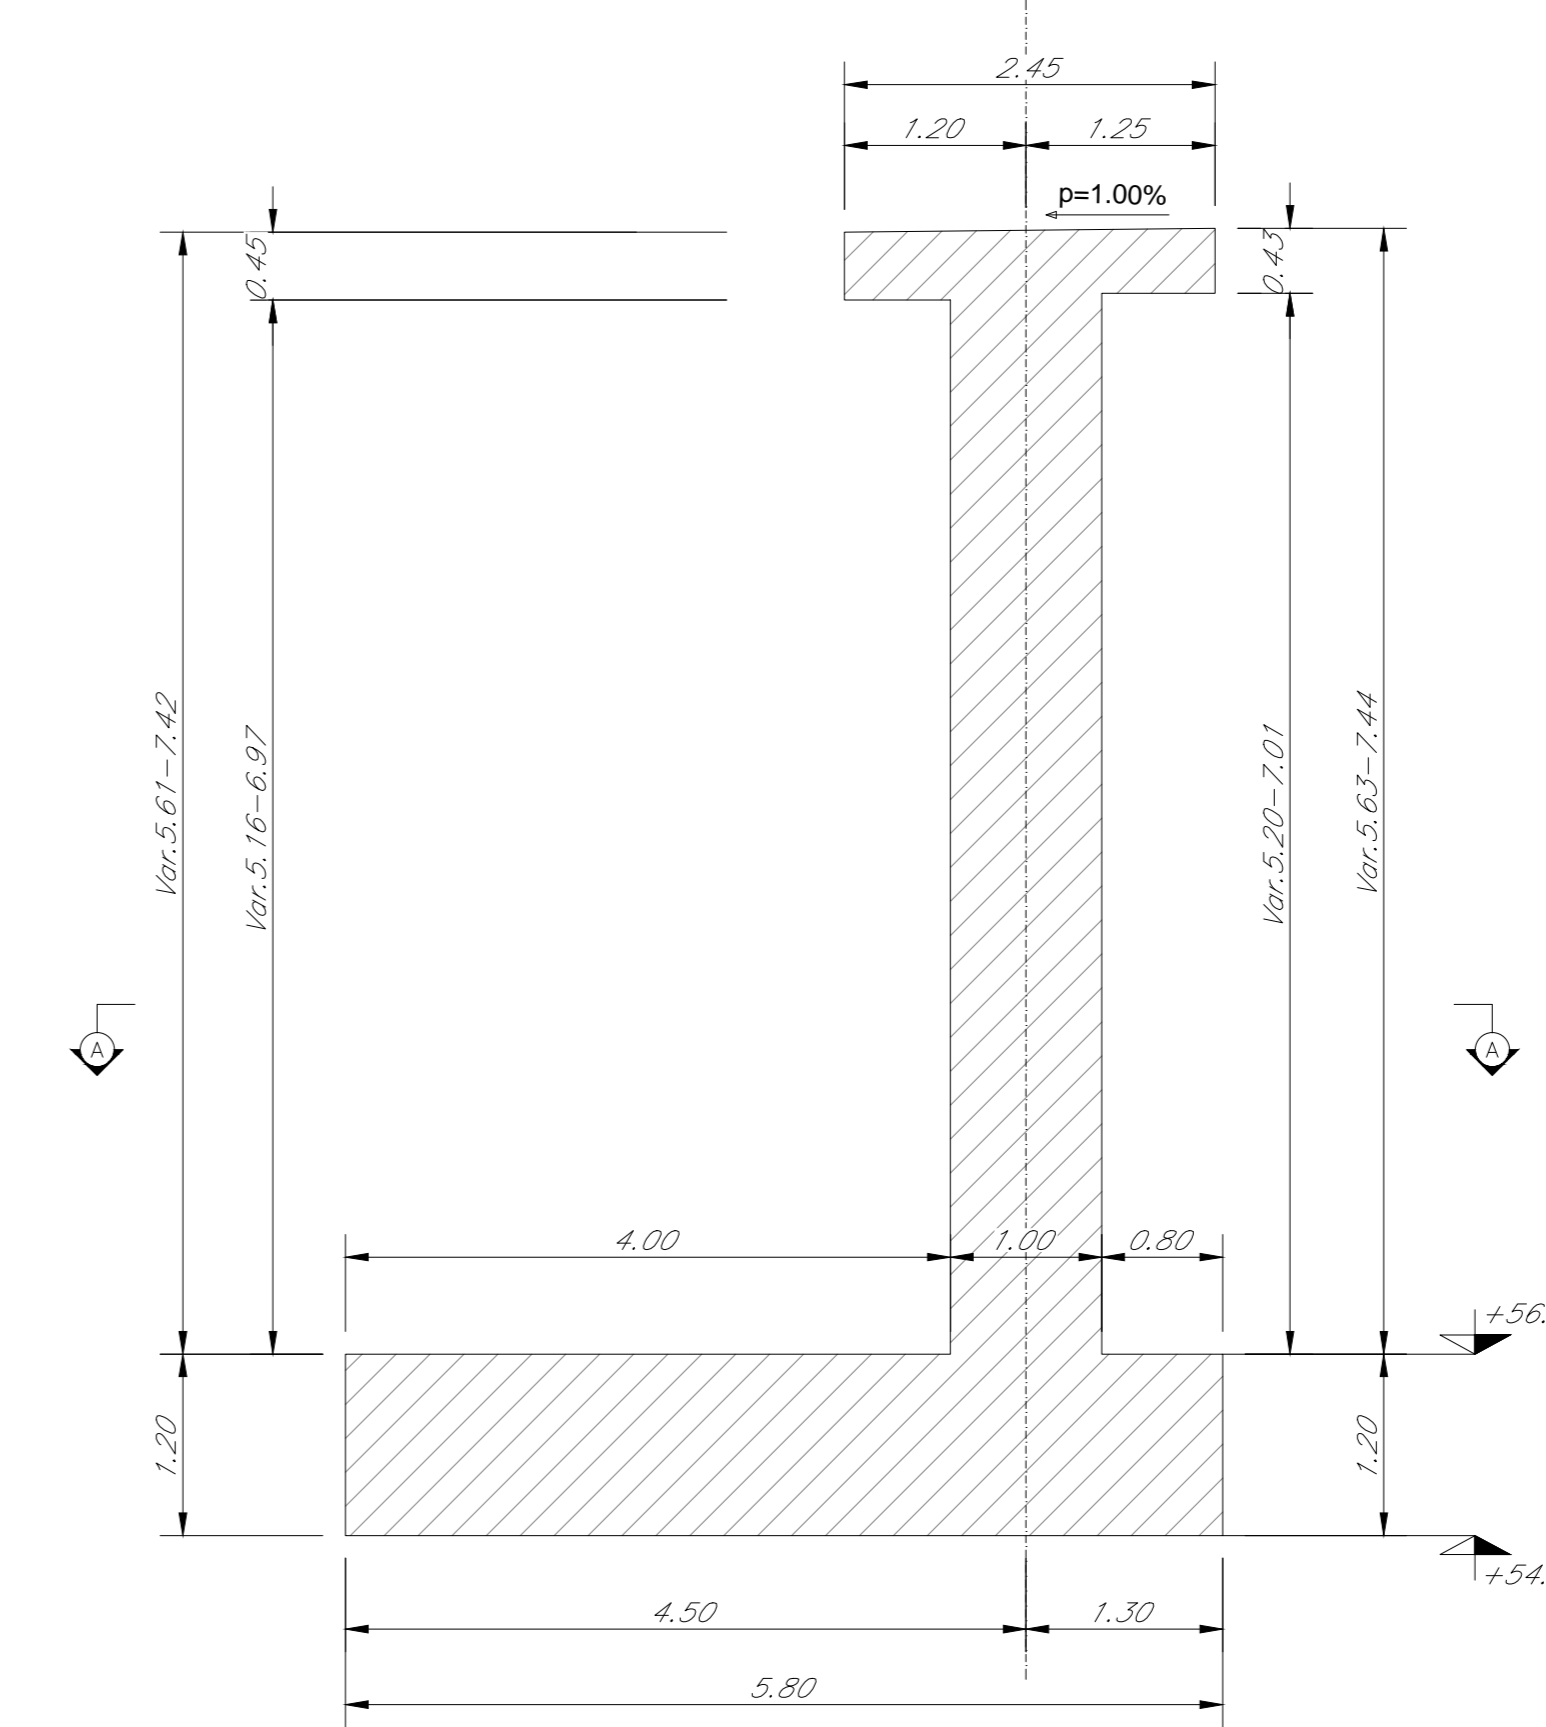


PIANTA A-A
Scala 1:50

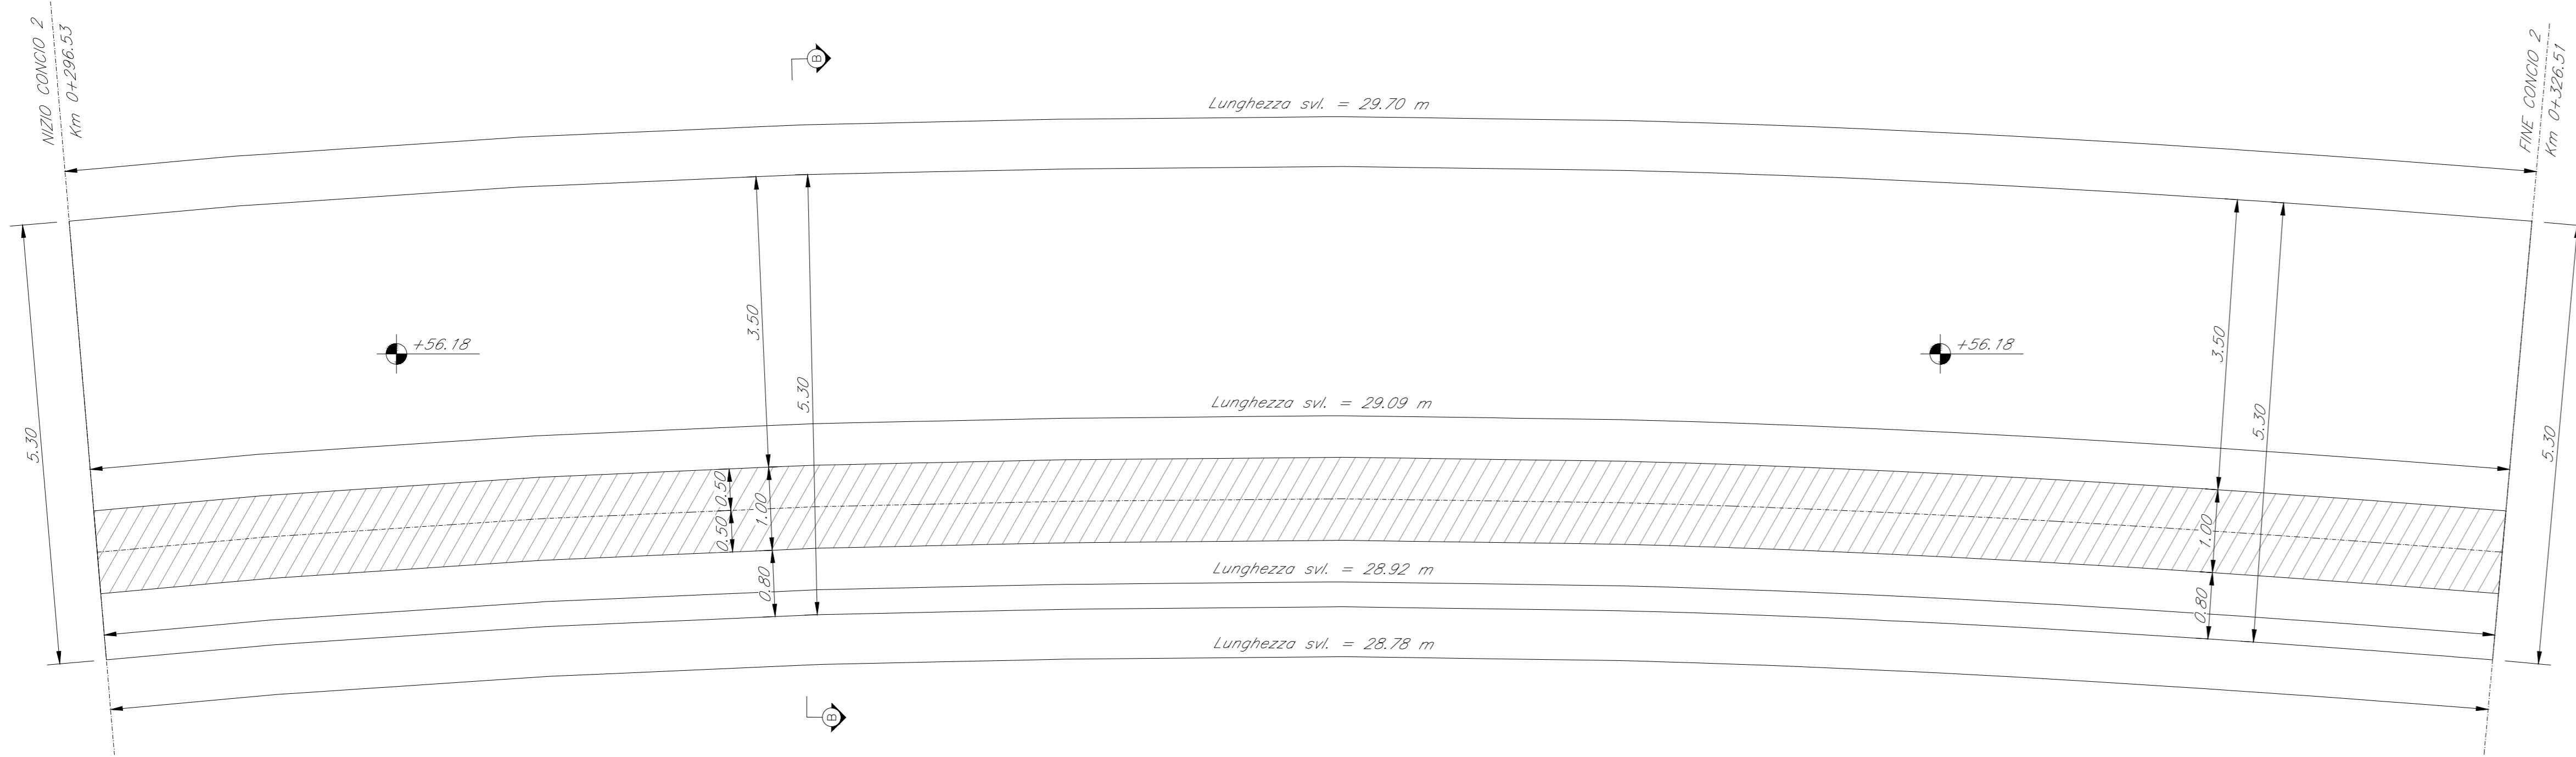


SEZIONE B-B
Scala 1:50

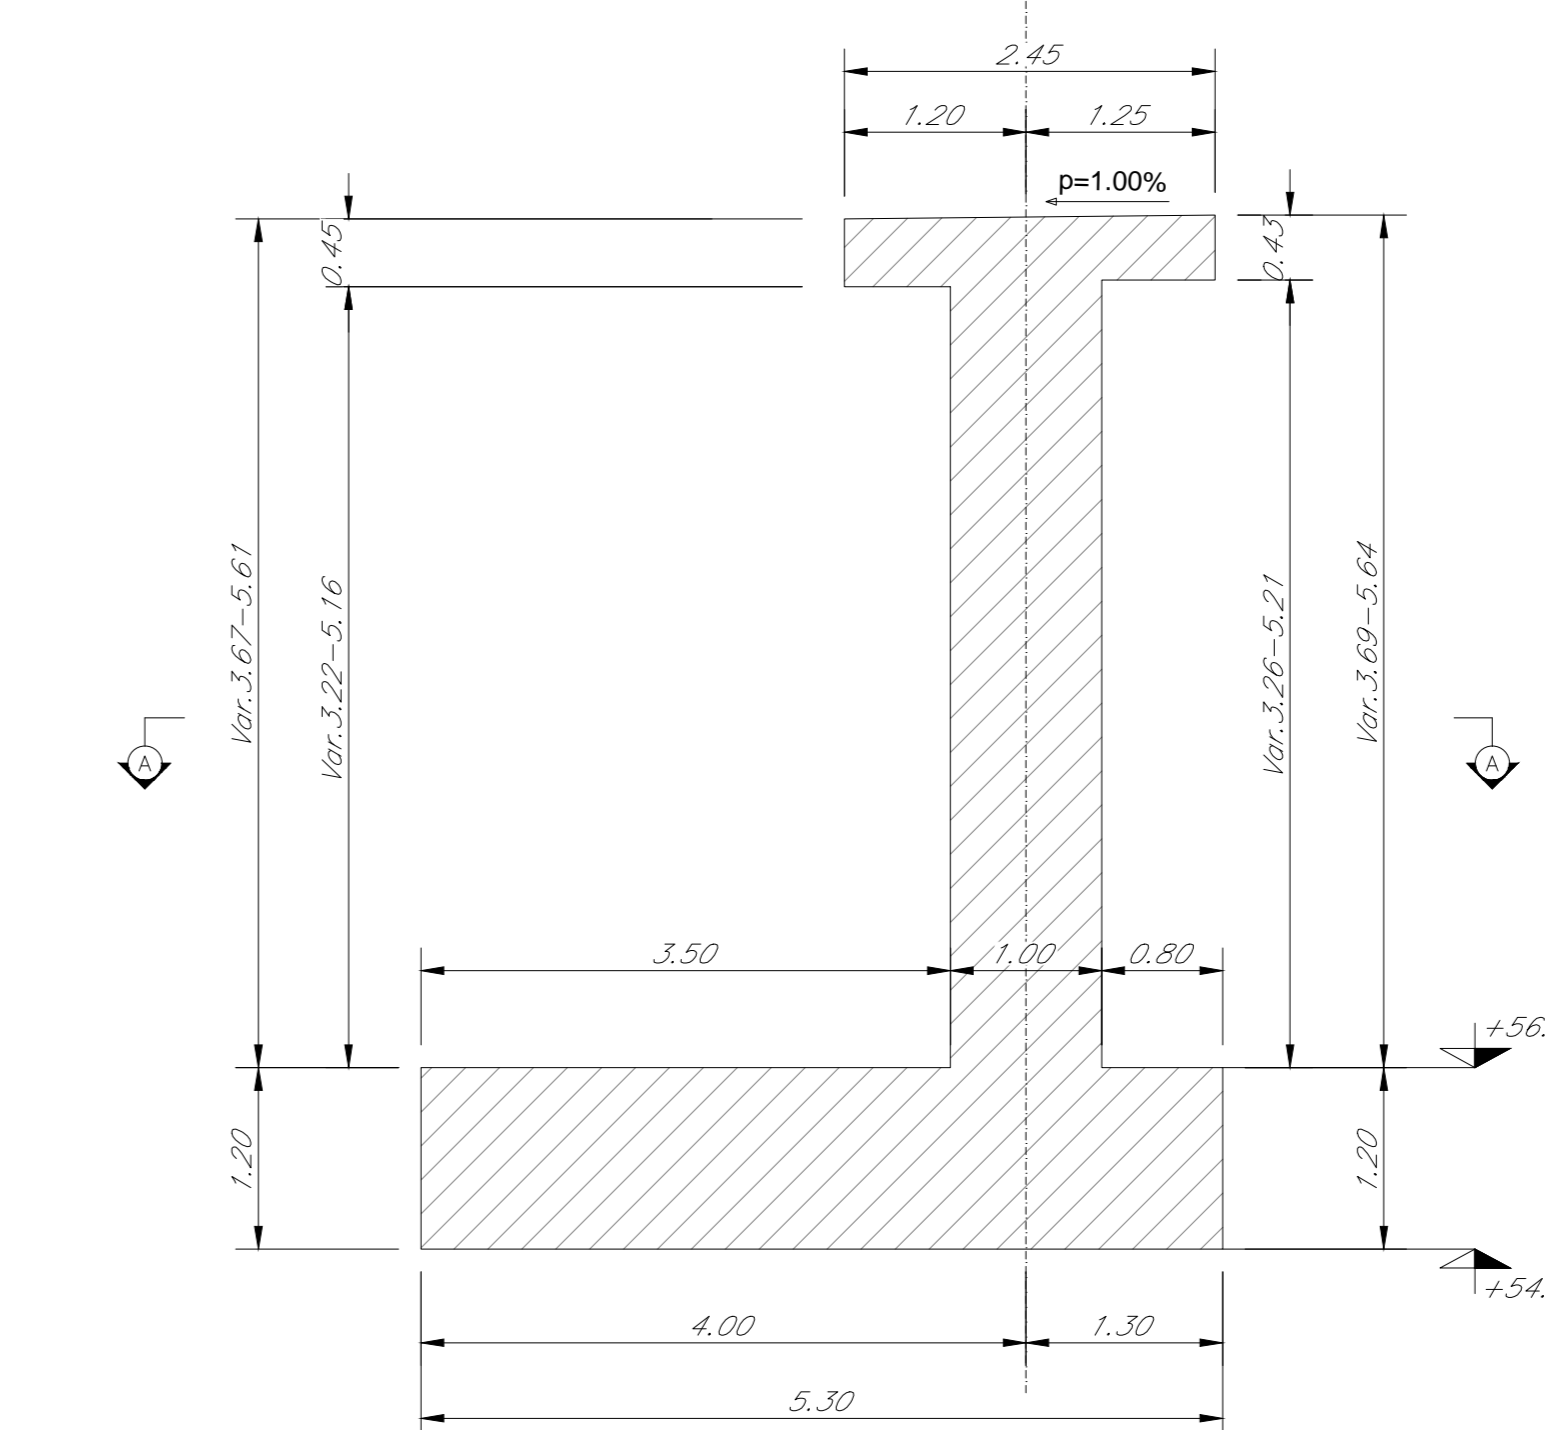

PIANTA A-A
Scala 1:50

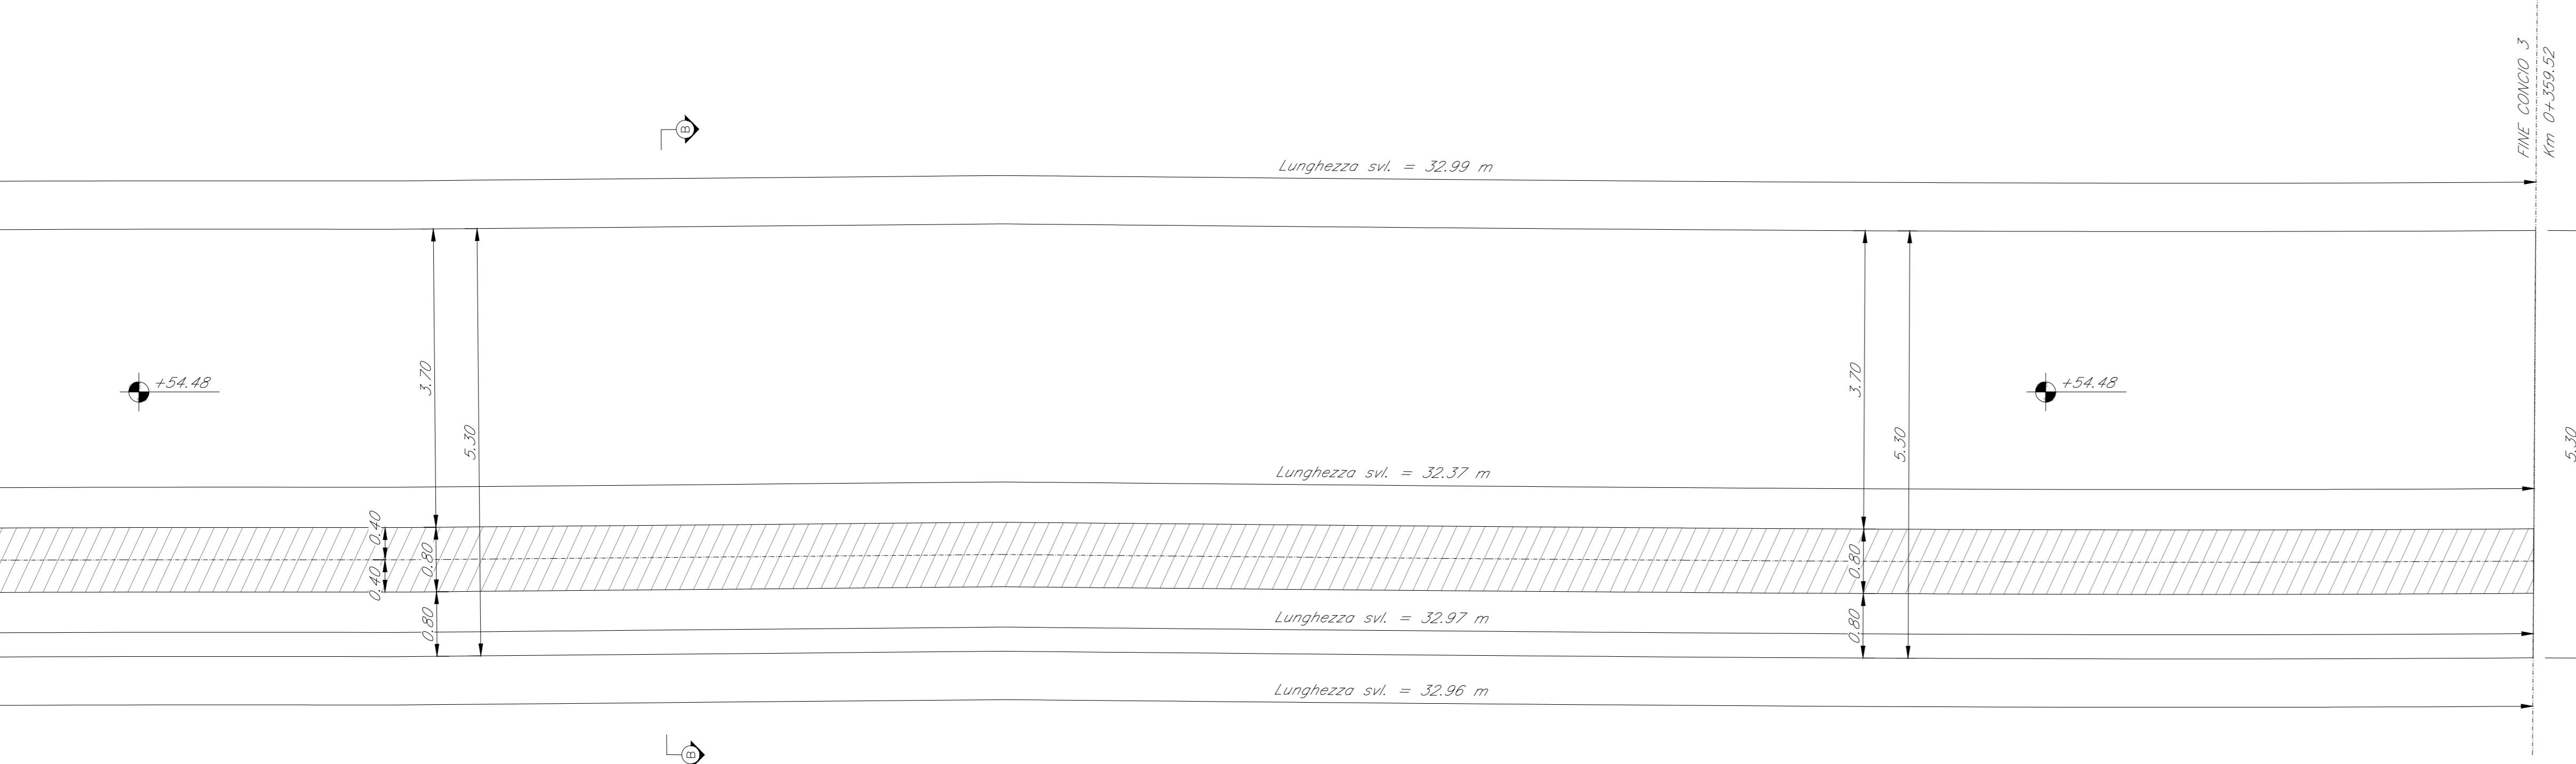

SEZIONE B-B
Scala 1:50

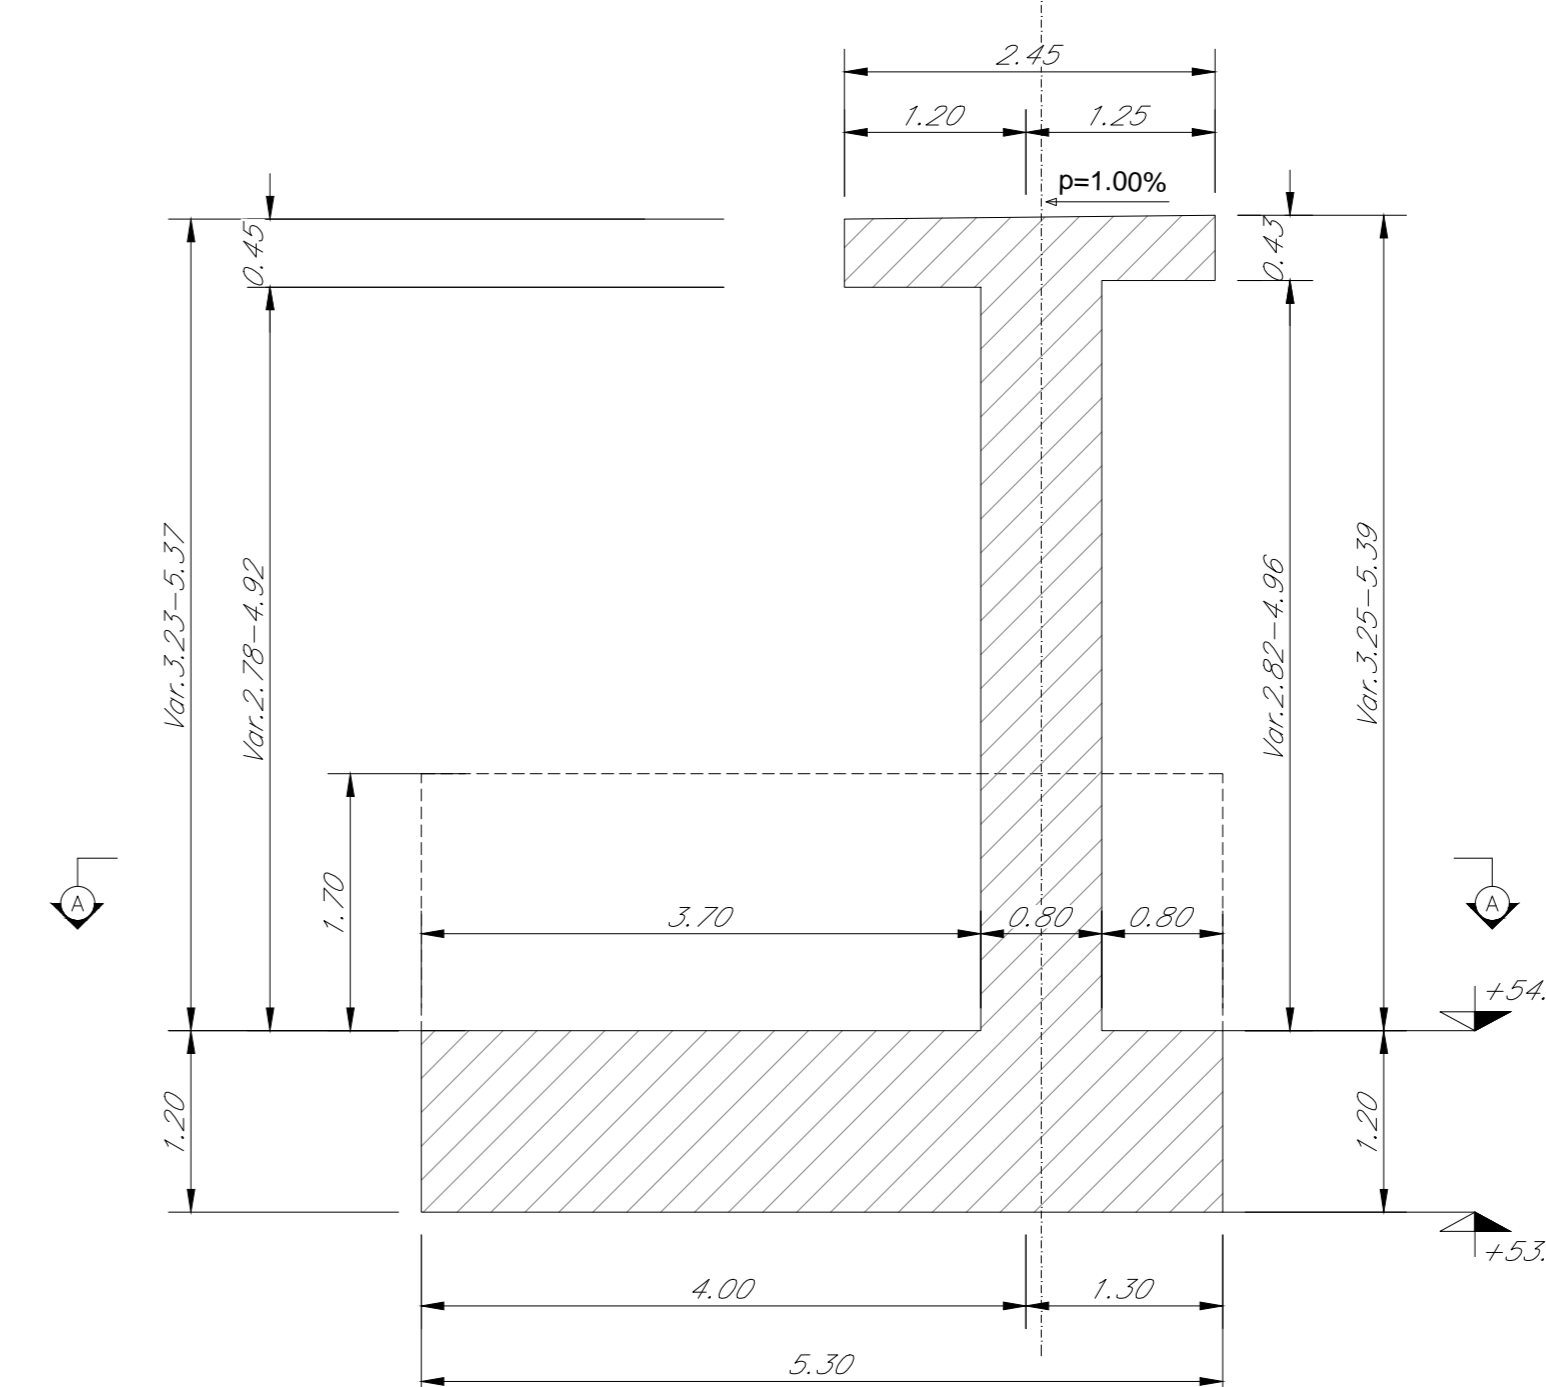

COMMITTENTE:



DIREZIONE LAVORI:



APPALTATORE:



PROGETTAZIONE: PIZZAROTTI SINTAGMA

PROGETTISTA: Ing. FEDERICO DURASTANTI

DIRETTORE DELLA PROGETTAZIONE: Ing. PIETRO MAZZOLI

PROGETTO ESECUTIVO

ITINERARIO NAPOLI-BARI
RADDOPPIO TRATTA CANCELLO-BENEVENTO
1° LOTTO FUNZIONALE CANCELLO-FRASSO TELESINO E VARIANTE ALLA LINEA ROMA-NAPOLI VIA CASSINO NEL COMUNE MADDALONI

VIABILITA'
Muro di sostegno - Pianta e sezioni di carpenteria

Tratta Canello-Frasso Telesino - S.P. n°100.Via Carmignana km 2+225

APPALTATORE: CONSORZIO CFT & DIRETTORE TECNICO: GEN. C. BIANCHI

COMMESSA	LOTTO	FASE	ENTE	TIPO DOC.	OPERA/DISCIPLINA	PROGR.	REV.
IFIN	01	E	ZZ	BB	IV0304	003	B

Rev.	Descrizione	Redatto	Data	Verificato	Data	Approvato	Data	Autorizzato Data
A	Emesso	S. Susanna	1/10/2018	F. Durastanti	1/10/2018	F. Mazzoli	1/10/2018	F. Durastanti
B	Rev. Integrazioni IT 01/2018	S. Susanna	22/09/2018	F. Durastanti	22/09/2018	F. Mazzoli	22/09/2018	