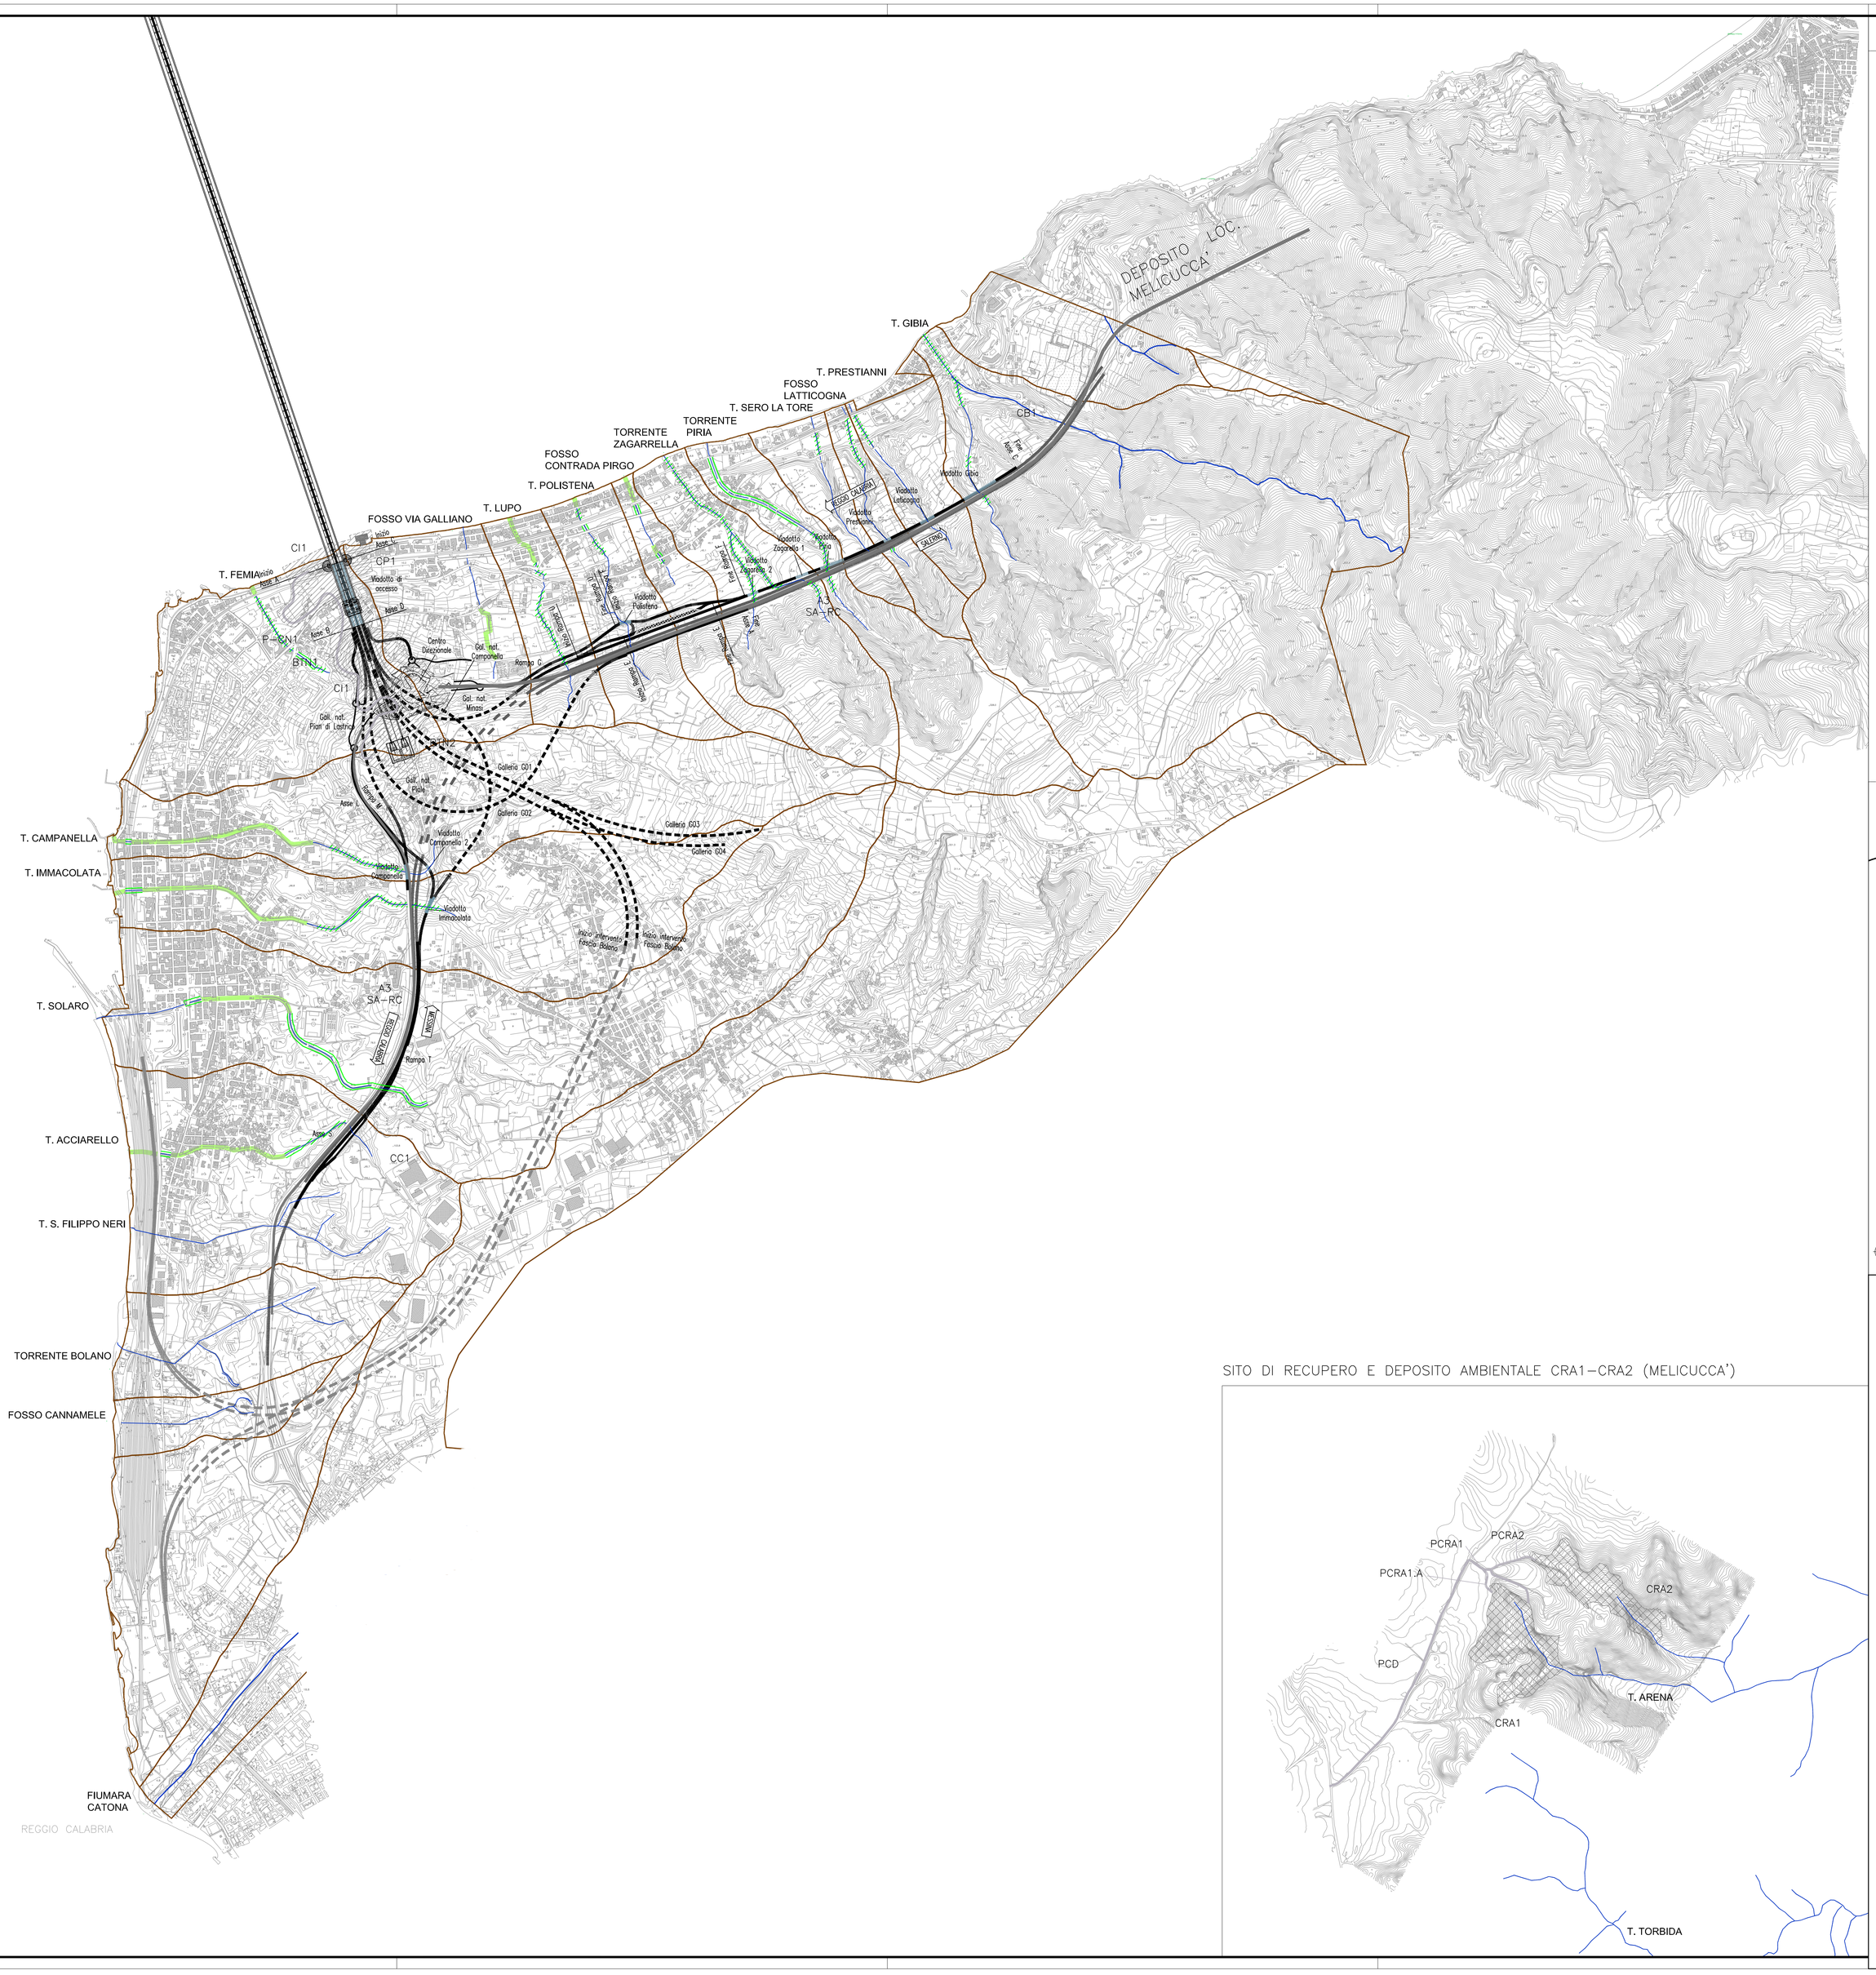

NOTE GENERALI

PROGETTO STRADALE E FERROVIARIO:

- Trincea
- Rilevato
- Viadotto
- Imbocco galleria
- Galleria artificiale
- Galleria naturale
- Area di sosta
- SA–RC
- SA–RC tratto in galleria
- Progetto ferroviario Fascio Bolano

CANTIERIZZAZIONE:

- PONTILI — SICILIA: SP1 — CALABRIA: CP1
- CANTIERI OPERATIVI — SICILIA: SI1, SI2, SI3, SI4, SI5, SI6 — CALABRIA: CI1
- CANTIERI LOGISTICI — SICILIA: SB1, SB2, SB3, SB4 — CALABRIA: CB1
- AREE A DISPOSIZIONE — SICILIA: SAD2 — CALABRIA: CAD1
- IMPIANTO PRODUZIONE INERTI — SICILIA: SC1, SC2, SC3 — CALABRIA: CC1, CRA1
- SITI DI DEPOSITO E RECUPERO AMBIENTALE — SICILIA: SRA1, SRA2, SRA3, SRA4, SRA5, SRA6, SRA7, SRA8 — CALABRIA: CRA1, CRA2
- STAZIONI METROPOLITANE — SICILIA: SS1, SS2, SS3
- VIABILITA'
- PISTE DI CANTIERE

LEGENDA DEL RETICOLO IDROGRAFICO

- RETICOLI IDROGRAFICI
- BACINI IDROGRAFICI
- TRATTI TOMBATI
- TRATTI CON OPERE LONGITUDINALI E ARGINATURE
- TRATTI CON OPERE LONGITUDINALI E TRASVERSALI E/O RIVESTIMENTO DI FONDO

QUADRO DI UNIONE

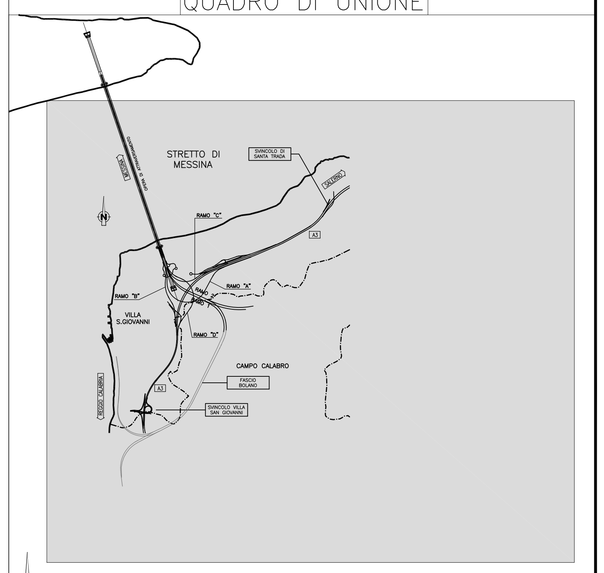

SITO DI RECUPERO E DEPOSITO AMBIENTALE CRA1–CRA2 (MELICUCCA')

Stretto di Messina

Concessionaria per la progettazione, realizzazione e gestione del collegamento stabile tra la Sicilia e il Continente
Organismo di Diritto pubblico
(Legge n° 1158 del 17 dicembre 1971, modificata dal D.Lgs. n° 114 del 24 aprile 2003)

EurolinK

PONTE SULLO STRETTO DI MESSINA

PROGETTO DEFINITIVO

EUROLINK S.C.p.A.
IMPREGILO S.p.A. (Mandataria)
SOCIETA' ITALIANA PER CONDOTTE D'ACQUA S.p.A. (Mandante)
COOPERATIVA MURATORI E CEMENTISTI - C.M.C. di Ravenna Soc. Coop. a.r.l. (Mandante)
SACYR S.A.U. (Mandante)
ISHIKAWAJIMA - HARIMA HEAVY INDUSTRIES CO. Ltd. (Mandante)
A.C.I. S.C.P.A. - CONSORZIO STABILE (Mandante)

IL PROGETTISTA	IL CONTRAENTE GENERALE	STRETTO DI MESSINA	STRETTO DI MESSINA
SINA — Dott. Ing. D. Spoglianti, Ordine Ingegneri Milano n° 20953 Eurolink — Dott. Ing. E. Pagani, Ordine Ingegneri Milano n° 15408	Project Manager (Ing. P.P. Marcheselli)	Direttore Generale e RUP Validazione (Ing. G. Fiammenghi)	Amministratore Delegato (Dott. P. Ciucci)

GENERALE

AM0188_F0

AMBIENTE

STUDIO DI IMPATTO AMBIENTALE

QUADRO DI RIFERIMENTO AMB. – AMB. IDRICO: ACQUE SUPERFICIALI

CALABRIA – CARTA DEI RETICOLI IDROGRAFICI

CODICE: C G 0 7 0 0 P G 4 D G A M I A Q 3 0 0 0 0 0 0 1 F0 — SCALA: 1:10.000

REV.	DATA	DESCRIZIONE	REDATTO	VERIFICATO	APPROVATO
F0	20/06/2011	EMISSIONE FINALE	P. FERRARI	M.SALOMONE	D.SPOGLIANTI

NOME DEL FILE: AM0188_F0.dwg