


LIVELLETTE	DIFF. DI QUOTA Distanza PENDEZA	h = -0.419 L = 16.609 i = -0.025	h = -0.319 L = 63.842 i = -0.005	h = 0.757 L = 22.407 i = 0.034
------------	---------------------------------------	--	--	--------------------------------------

Pr	16.609
Qr	62.947
R	800.000
T	8.069
Fr	0.041

Pr	80.251
Qr	62.628
R	1100.000
T	21.335
Fr	0.207

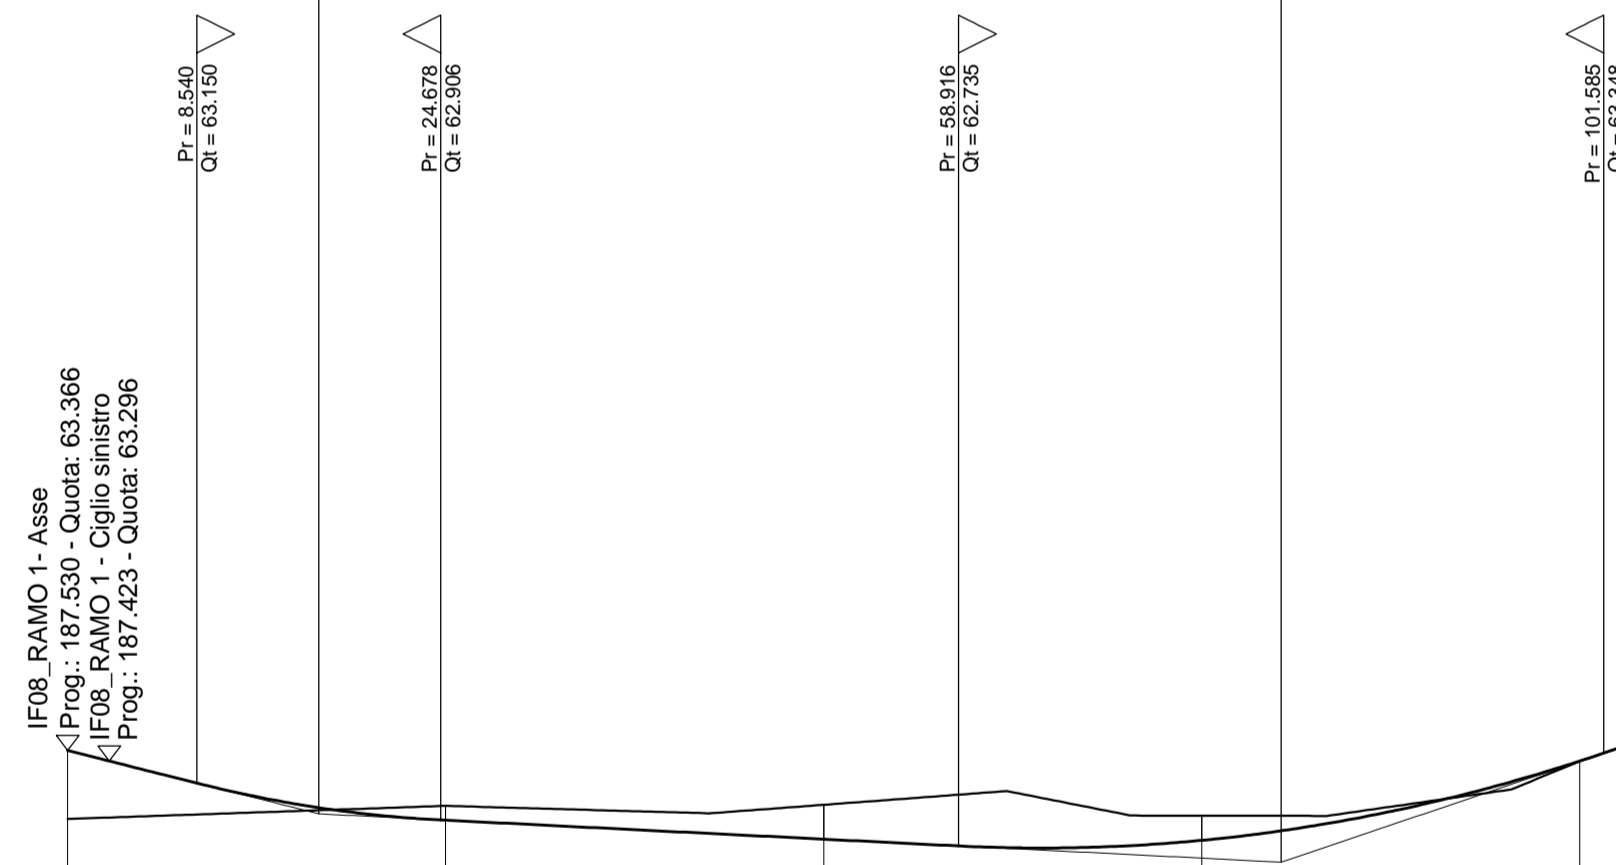

SCALA QUOTE 1:50  
SCALA DISTANZE 1:500


QT.RIF. 60,000

NUMERO SEZIONI	1	2	3	4	5	6
DISTANZE PARZIALI		25.000	25.000	25.000	25.000	2.488
DISTANZE PROGRESSIVE	0.000	25.000	50.000	75.000	100.000	102.488
QUOTE TERRENO	62.913	63.000	63.007	62.936	63.295	63.384
QUOTE PROGETTO	63.365	62.905	62.779	62.772	63.296	63.384
DIFFERENZA DI QUOTA	-0.452	-0.095	-0.227	-0.164	-0.000	-0.000
ETTOMETRICHE						
ANDAMENTO PLANIMETRICO						
ANDAMENTO CIGLI						

LIVELLETTE	DIFF. DI QUOTA Distanza PENDEZA	h = -0.704 L = 29.244 i = -0.024	h = 1.515 L = 55.718 i = 0.027	h = 0.185 L = 11.932 i = 0.015
------------	---------------------------------------	--	--------------------------------------	--------------------------------------

Pr	29.244
Qr	68.229
R	1100.000
T	28.187
Fr	0.361

Pr	84.962
Qr	67.744
R	1200.000
T	7.015
Fr	0.021

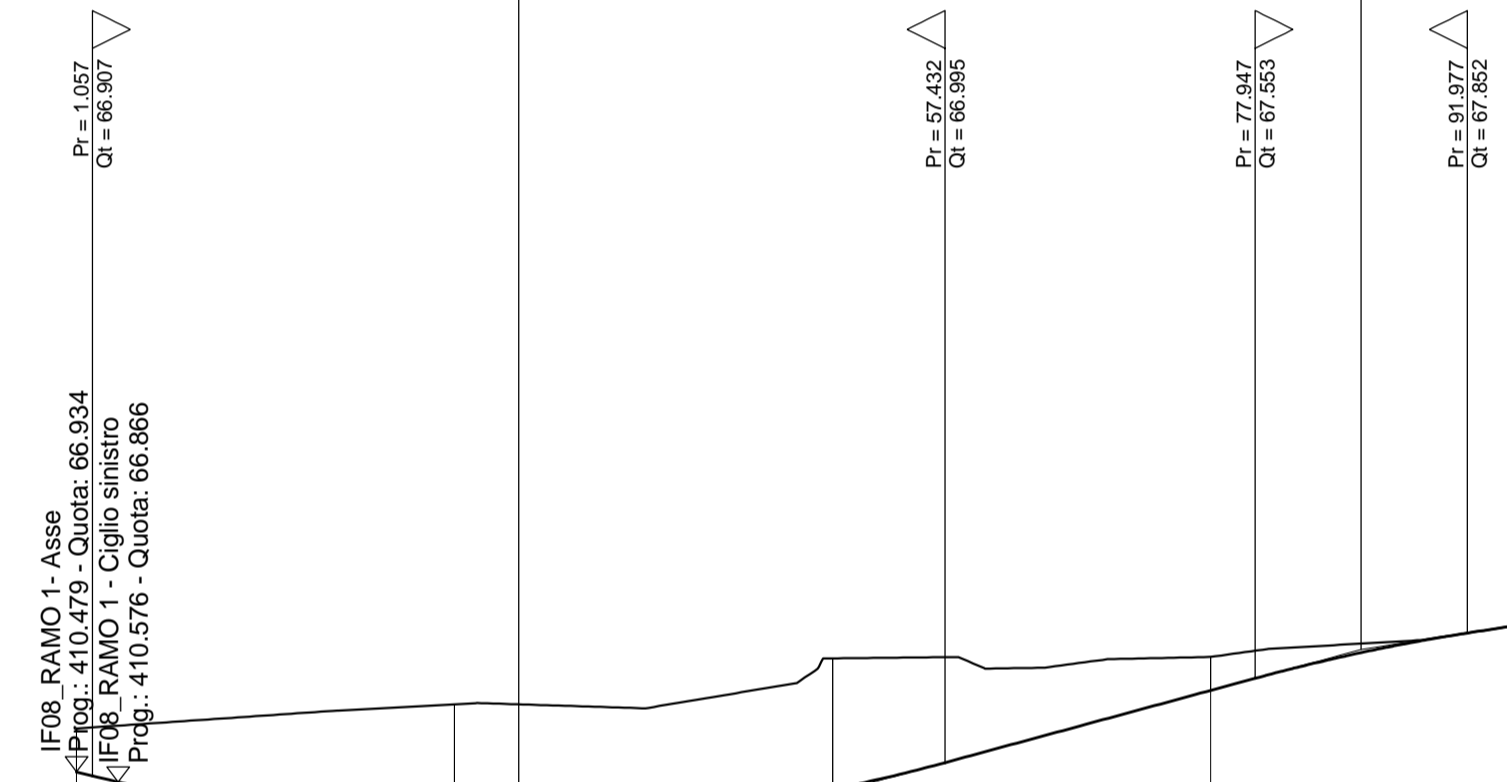

SCALA QUOTE 1:50  
SCALA DISTANZE 1:500

QT.RIF. 60,000

NUMERO SEZIONI	1	2	3	4	5
DISTANZE PARZIALI		25.000	25.000	25.000	21.894
DISTANZE PROGRESSIVE	0.000	25.000	50.000	75.000	96.894
QUOTE TERRENO	67.221	67.381	67.685	67.694	67.928
QUOTE PROGETTO	66.833	66.592	66.818	67.473	67.928
DIFFERENZA DI QUOTA	-0.288	-0.790	-0.867	-0.221	-0.000
ETTOMETRICHE					
ANDAMENTO PLANIMETRICO					
ANDAMENTO CIGLI					

COMMITTENTE:

DIREZIONE LAVORI:

APPALTATORE:

PROGETTAZIONE:	PROGETTISTA:	DIRETTORE DELLA PROGETTAZIONE:
RAGGRUPPAMENTO TEMPORANEO PROGETTISTI	Ing. LUCA DINELLI	Ing. PIETRO MAZZOLI Responsabile integrazione fra le varie prestazioni specialistiche

**PROGETTO ESECUTIVO**

**ITINERARIO NAPOLI-BARI  
RADDOPPIO TRATTA CANCELLO-BENEVENTO  
1° LOTTO FUNZIONALE CANCELLO-FRASSO TELESINO E VARIANTE ALLA  
LINEA ROMA-NAPOLI VIA CASSINO NEL COMUNE MADDALONI**

VIABILITA'  
Tratta Canello-Frasso Telesino - Viabilità di accesso alla S.S.E. al km 2+630 e dell'area di emergenza Profilo longitudinale ramo 2 e ramo 3

APPALTATORE CONSORZIO CFT IL DIRETTORE TECNICO Geom. C. BIANCHI 10/07/2018	SCALA: 1:500/1:50
--	----------------------

COMMESSA	LOTTO	FASE	ENTE	TIPO DOC.	OPERA/DISCIPLINA	PROGR.	REV.
IF1N	01	E	ZZ	F8	IF0805	002	A

Rev.	Descrizione	Redatto	Data	Verificato	Data	Approvato	Data	Autorizzato Data
A	Emissione	G. Calcagni	10/07/2018	L. Dinelli	10/07/2018	P. Mazzoli	10/07/2018	L. Dinelli 10/07/2018