
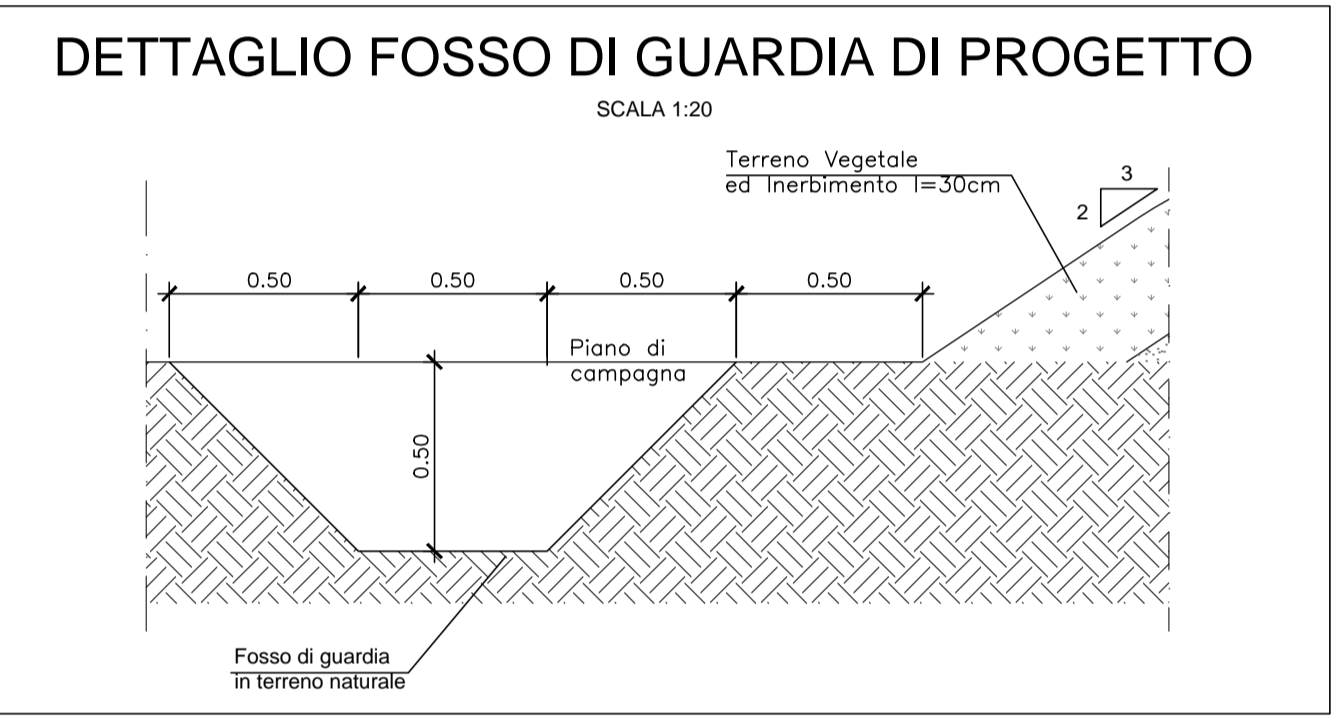


- LEGENDA**
- TUBO PVC Ø315 - L=640.00 m
  - TUBO PVC Ø400 - L=300.00 m
  - FOSSO DI GUARDIA TRAPEZOIDALE IN TERRA
  - POZZETTO CON CADITOIA CARRABILE INTERASSE 15.00 m (Tipo 3)
  - EMBRICE INVITO 55X100
  - EMBRICE SCIVOLO 50X50

**LEGENDA**

N°	Quota di fondo		
1	80.83	33	74.32
2	80.79	34	73.15
3	80.73	35	77.65
4	80.69	36	77.25
5	80.62	37	77.58
6	80.65	38	77.91
7	80.51	39	78.25
8	80.54	40	78.58
9	80.47	41	78.91
10	80.45	42	78.99
11	80.37	43	78.45
12	80.32	44	76.58
13	80.27	45	76.27
14	80.34	46	76.30
15	80.29	47	75.97
16	80.22	48	75.65
17	80.24	49	75.31
18	80.19	50	75.08
19	80.11	51	74.99
20	79.97	52	74.80
21	79.88	53	74.62
22	79.85	54	74.44
23	79.58	55	74.26
24	79.31	56	74.08
25	78.82	57	80.51
26	77.73	58	80.44
27	77.57		
28	77.14		
29	77.10		
30	77.83		
31	76.42		
32	75.50		

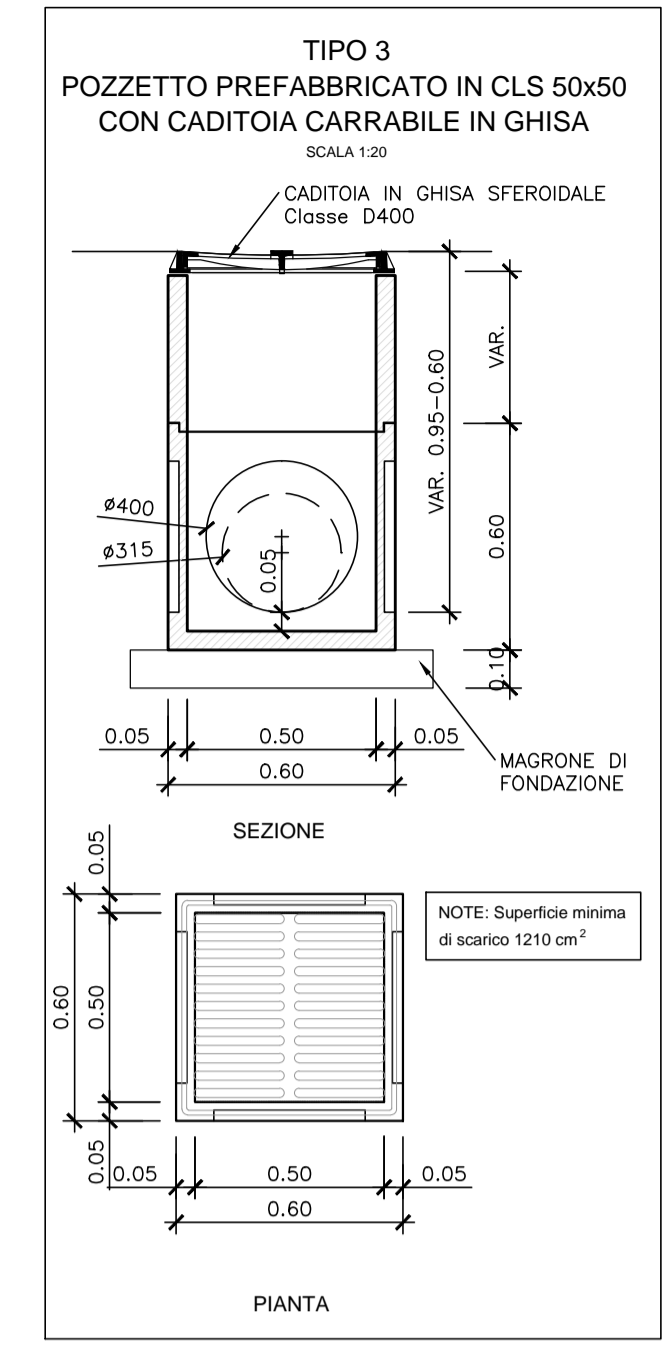

**COMMITTENTE:**  
RFI  
GRUPPO FERROVIARIA ITALIANA  
GRUPPO FERROVIE DELLO STATO ITALIANE

**DIREZIONE LAVORI:**  
ITALFERR  
GRUPPO FERROVIE DELLO STATO ITALIANE

**APPALTATORE:**  
CONSORZIO CFT  
PIZZAROTTI

**PROGETTAZIONE:**  
RAGGRUPPAMENTO TEMPORANEO PROGETTISTI  
Sintagma

**PROGETTISTA:**  
Ing. FEDERICO DURASTANTI

**DIRETTORE DELLA PROGETTAZIONE:**  
Ing. PIETRO MAZZOLI  
Responsabile integrazione fra le varie prestazioni specialistiche

**PROGETTO ESECUTIVO**

**ITINERARIO NAPOLI-BARI**  
RADDOPPIO TRATTA CANCELLO-BENEVENTO  
1° LOTTO FUNZIONALE CANCELLO-FRASSO TELESINO E VARIANTE ALLA LINEA ROMA-NAPOLI VIA CASSINO NEL COMUNE MADDALONI

**VIABILITA'**  
Tratta Cancelli-Frasso Telesino - Via della Vigna km 2+942  
Planimetria di drenaggio deviazione provvisoria

APPALTATORE CONSORZIO CFT IL DIRETTORE TECNICO Geom. C. BIANCHI Ottobre 2018	SCALA: 1:500
------------------------------------------------------------------------------------------	-----------------

COMMESSA	LOTTO	FASE	ENTE	TIPO DOC.	OPERA/DISCIPLINA	PROGR.	REV.
IF1N	01	E	ZZ	P8	IF0905	004	B

Rev.	Descrizione	Redatto	Data	Verificato	Data	Approvato	Data	Autorizzato Data
A	Emissione	M/Da Tori	19/07/2018	L/Enni	19/07/2018	F. Mazzoli	19/07/2018	F. Durastanti
B	Recupero situazione	M/Da Tori	Ottobre 2018	L/Enni	Ottobre 2018	F. Mazzoli	Ottobre 2018	