



TRACCIAMENTO RAMI A - C

scala 1:500


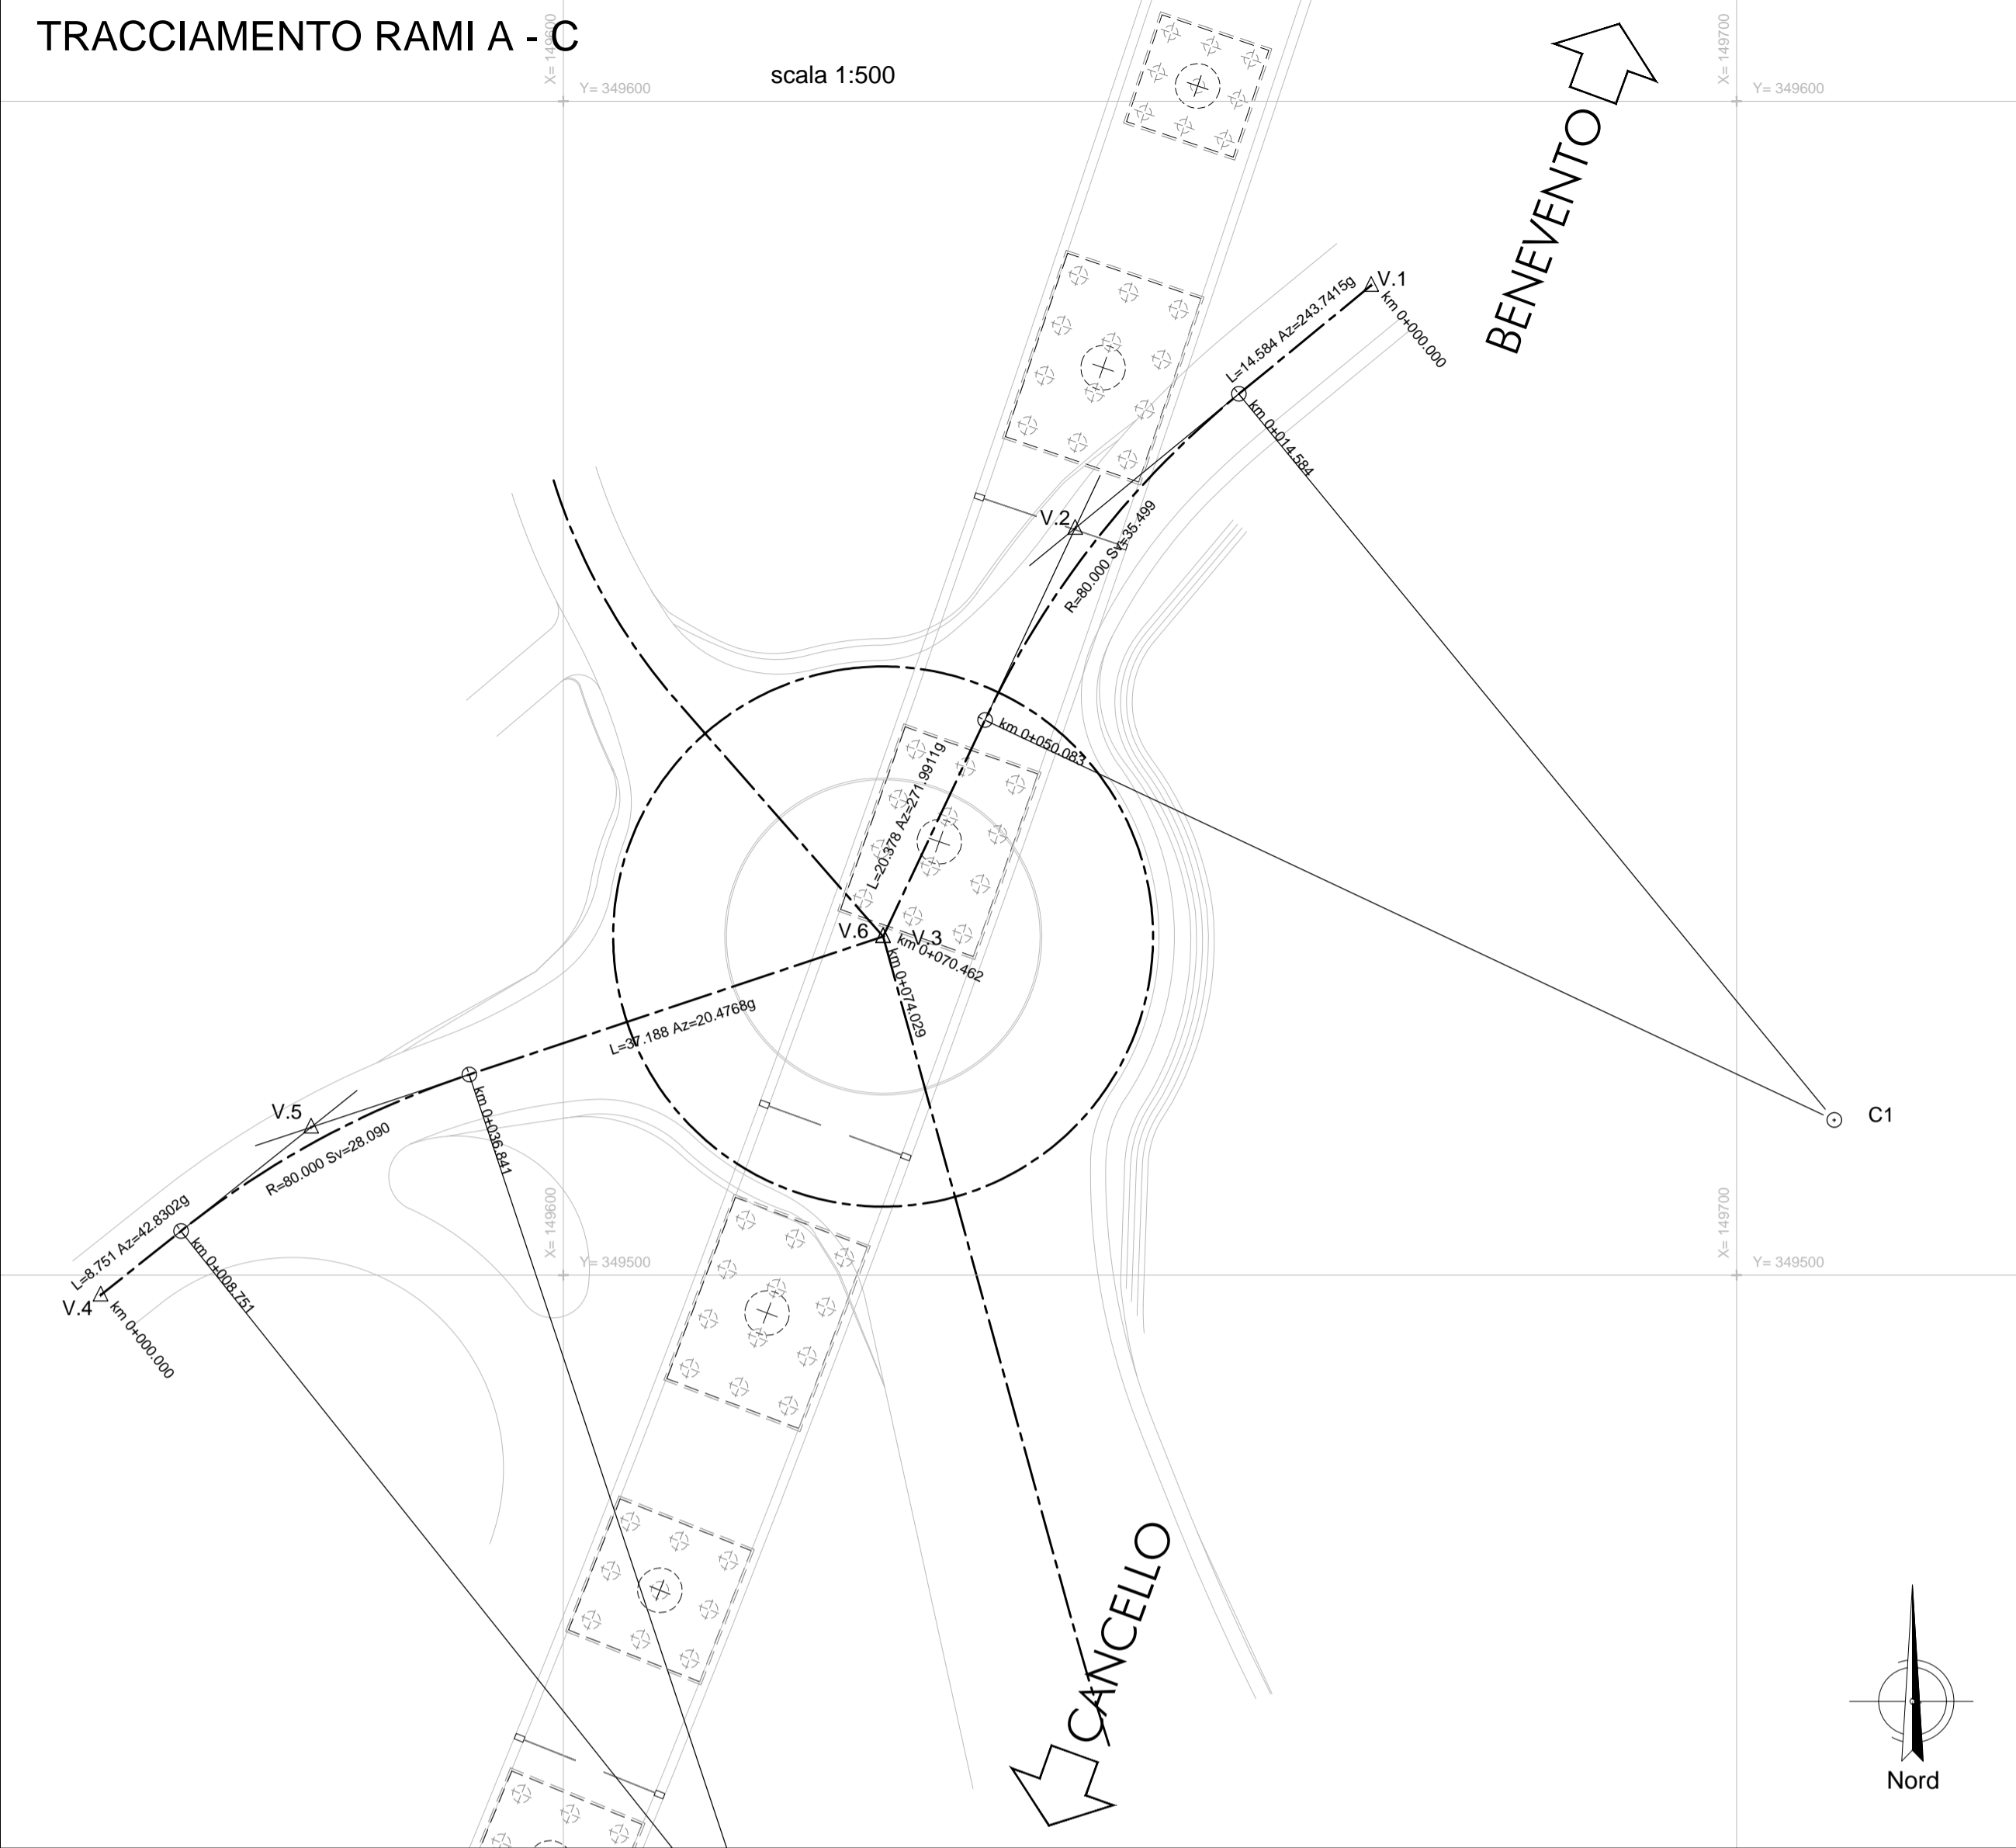


TRACCIAMENTO RAMI B - D

scala 1:500

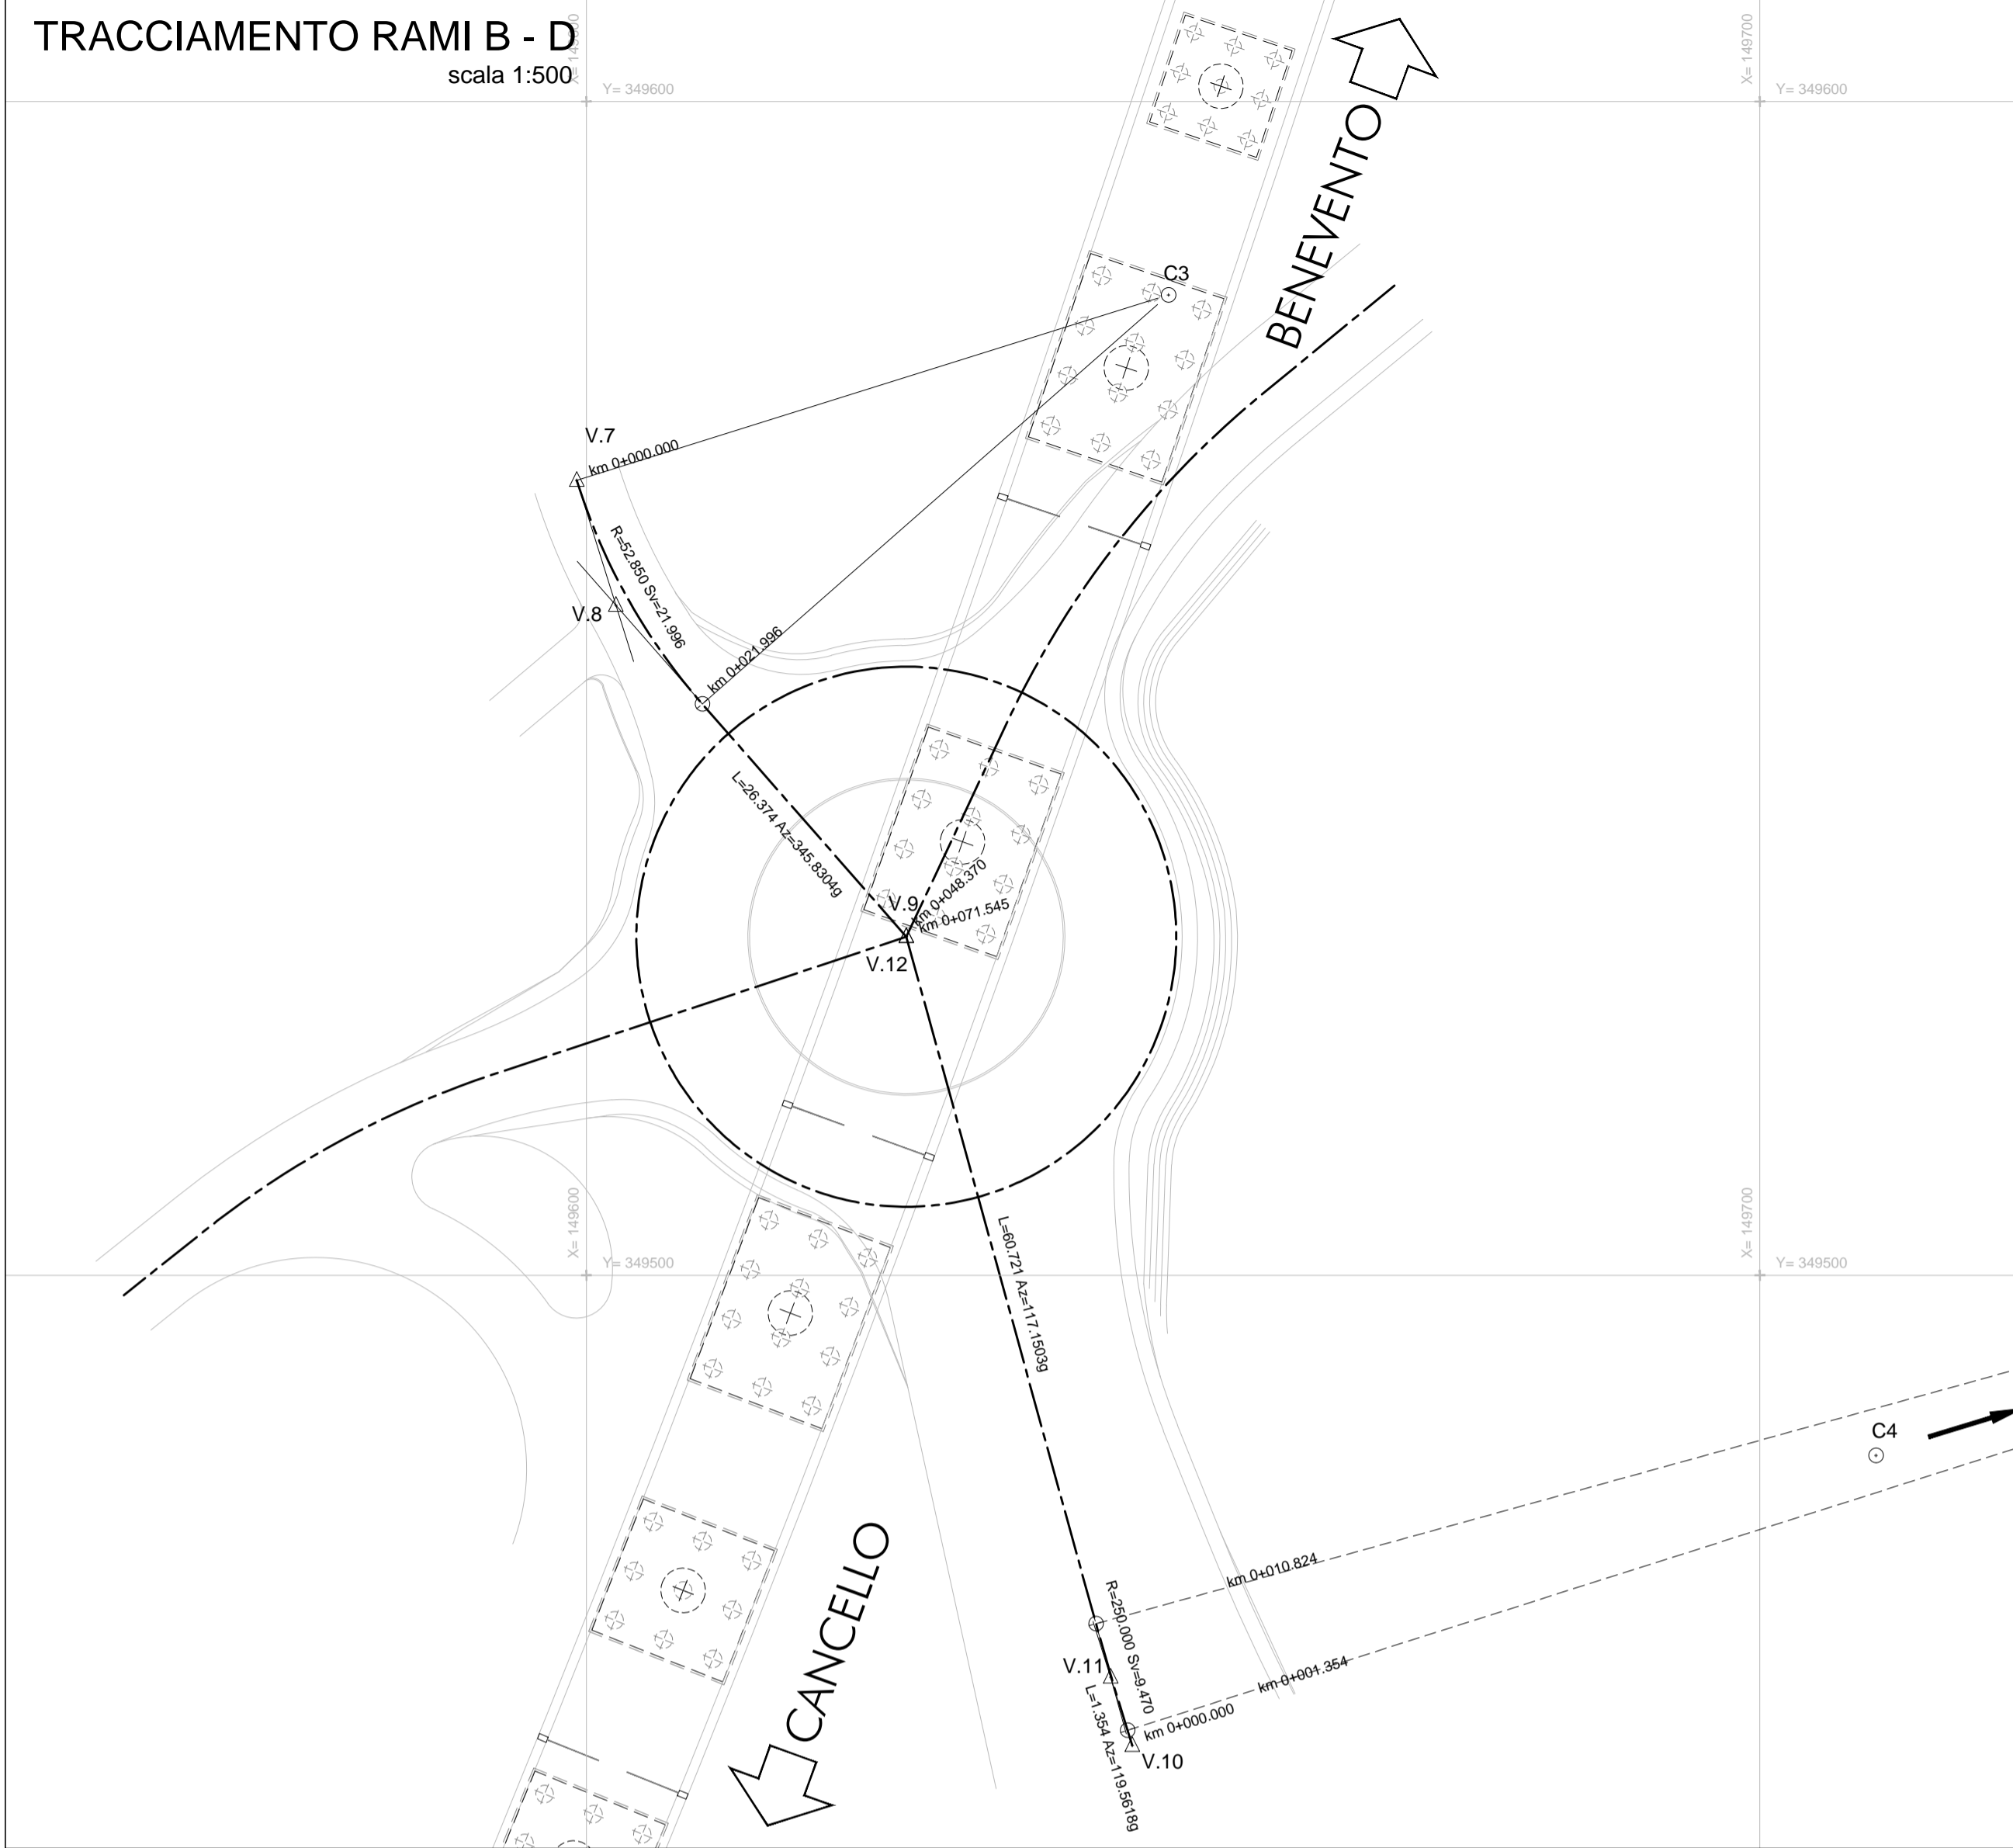

LEGENDA TABELLINE VERTICI PLANIMETRICI

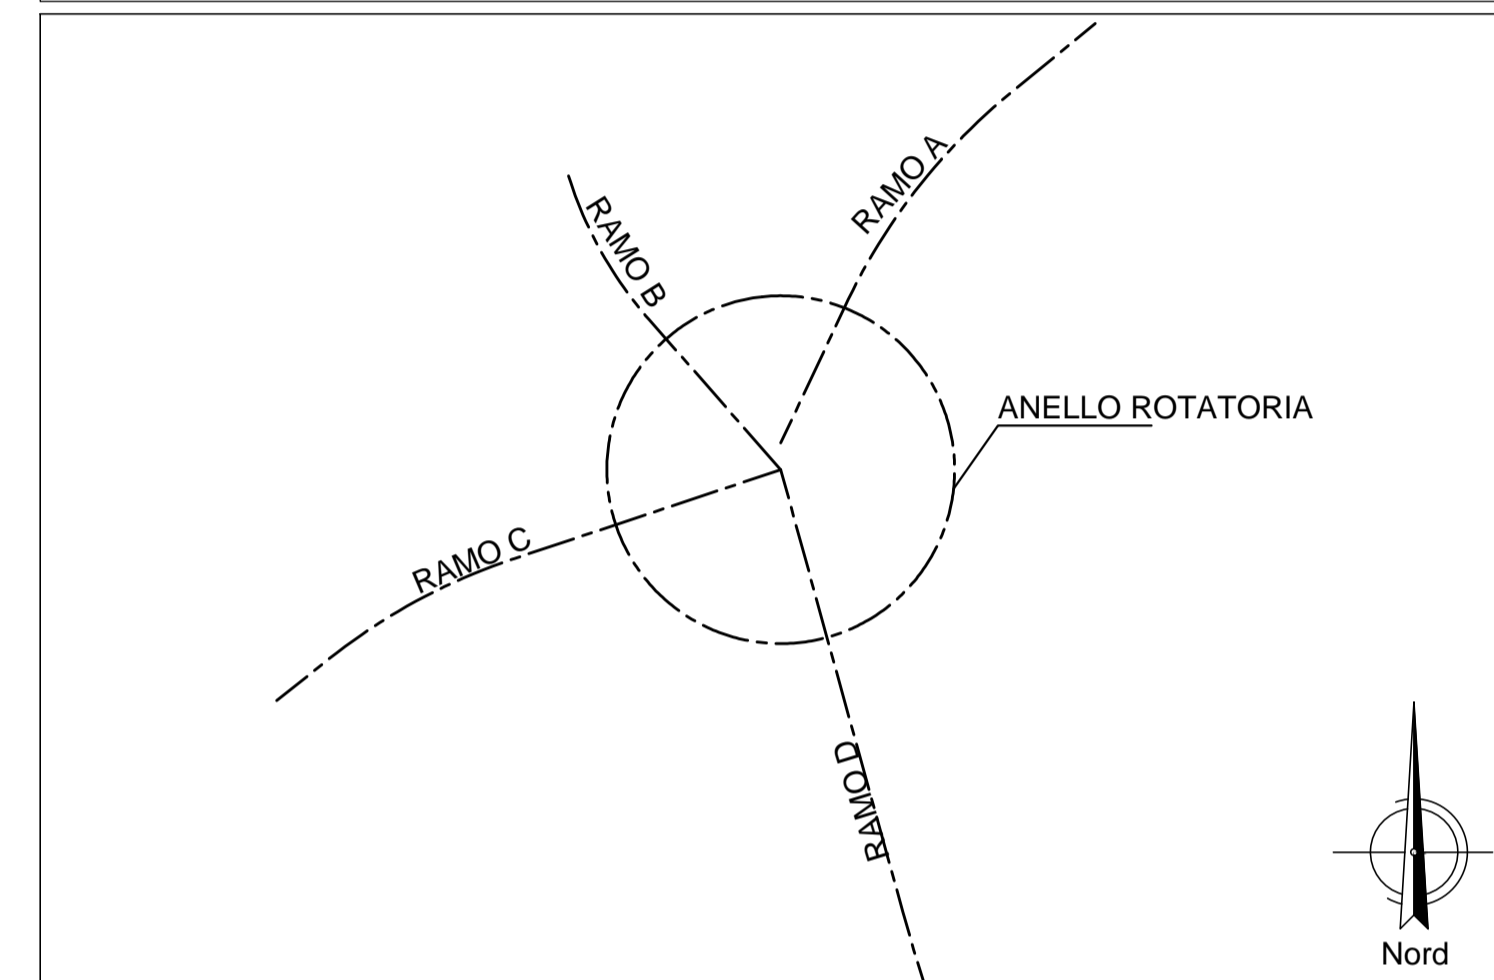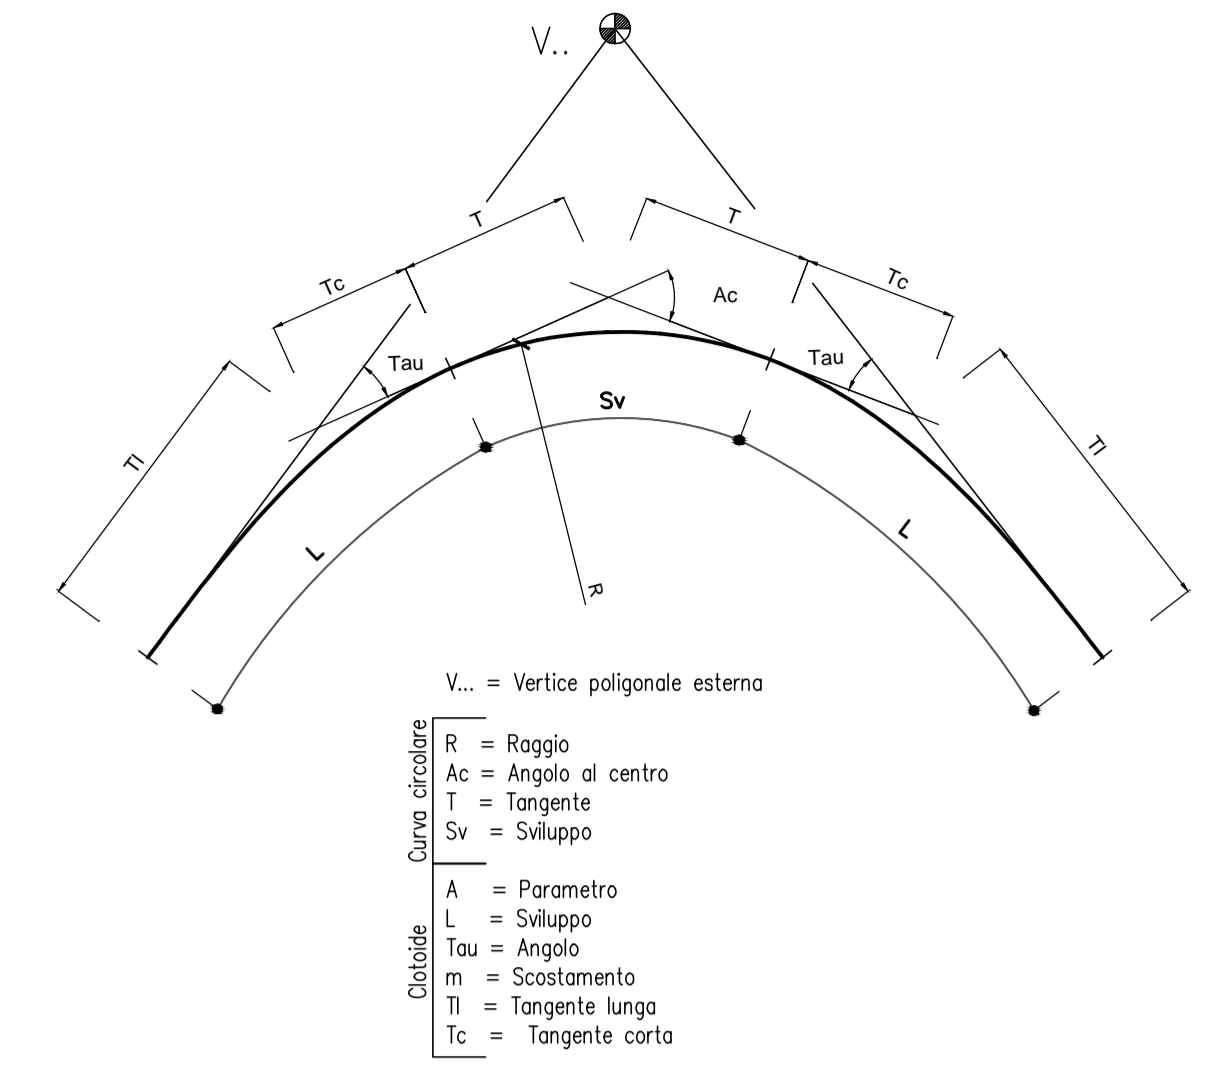

TRACCIAMENTO ANELLO ROTATORIA

scala 1:500



V.1	149668.851 349584.304	V.2	149643.625 349563.607	V.3	149627.259 349528.841
V.4	149560.572 349498.302	V.5	149578.515 349512.598	V.6	149627.259 349528.841
C1	149708.320 349513.206	C2	149617.269 349441.187		

C 1		C 2	
R	80.000	R	80.000
Ac	28.2496g	Ac	22.3535g
Tan	18.047	Tan	14.191
Sv	35.499	Sv	28.090
Fr	1.961	Fr	1.230
Co	35.209	Co	27.946

V.7	149599.176 349567.710	V.8	149602.513 349557.061	V.9	149627.259 349528.841
V.10	149646.522 349459.946	V.11	149644.680 349465.750	V.12	149627.259 349528.846
C3	149649.607 349583.515	C4	149884.403 349536.852		

C 3		C 4	
R	52.850	R	250.000
Ac	26.4960g	Ac	2.4115g
Tan	11.160	Tan	4.736
Sv	21.996	Sv	9.470
Fr	1.140	Fr	0.045
Co	21.838	Co	9.469

V.13	149624.784 349551.712	V.14	149624.784 349551.712
		C4	149627.259 349528.841
		C 4	
R	23.005		
Ac	399.9999g		
Tan	0.000		
Sv	144.546		
Fr	0.000		
Co	0.000		

COMMITTENTE:
RFI
RETE FERROVIARIA ITALIANA
GRUPPO FERROVIE DELLO STATO ITALIANE

DIREZIONE LAVORI:
ITALFERR
GRUPPO FERROVIE DELLO STATO ITALIANE

APPALTATORE:
Cicilia
CONSORZIO CFT
PIZZAROTTI

PROGETTAZIONE: RAGGRUPPAMENTO TEMPORANEO PROGETTISTI PIZZAROTTI Sintagma INTEGRA	PROGETTISTA: Ing. LUCA DINELLI	DIRETTORE DELLA PROGETTAZIONE: Ing. PIETRO MAZZOLI Responsabile integrazione fra le varie prestazioni specialistiche
---	-----------------------------------	--

PROGETTO ESECUTIVO

ITINERARIO NAPOLI-BARI
RADDOPPIO TRATTA CANCELLO-BENEVENTO
1° LOTTO FUNZIONALE CANCELLO-FRASSO TELESINO E VARIANTE ALLA LINEA ROMA-NAPOLI VIA CASSINO NEL COMUNE MADDALONI

VIABILITA'
Tratta Canello-Frasso Telesino - Svincolo Valle di Maddaloni S.S. n°265 km 7+987
Planimetria di tracciamento

APPALTATORE CONSORZIO CFT IL DIRETTORE TECNICO Geom. C. BIANCHI 10/07/2018	SCALA: 1:500
--	-----------------

COMMESSA	LOTTO	FASE	ENTE	TIPO DOC.	OPERA/DISCIPLINA	PROGR.	REV.
IF1N	01	E	ZZ	P8	IF1305	002	A

Rev.	Descrizione	Redatto	Data	Verificato	Data	Approvato	Data	Autorizzato	Data
A	Emissione	M.De.Turri	10/07/2018	L.Dinelli	10/07/2018	P.Mazzoli	10/07/2018	L.Dinelli	10/07/2018