
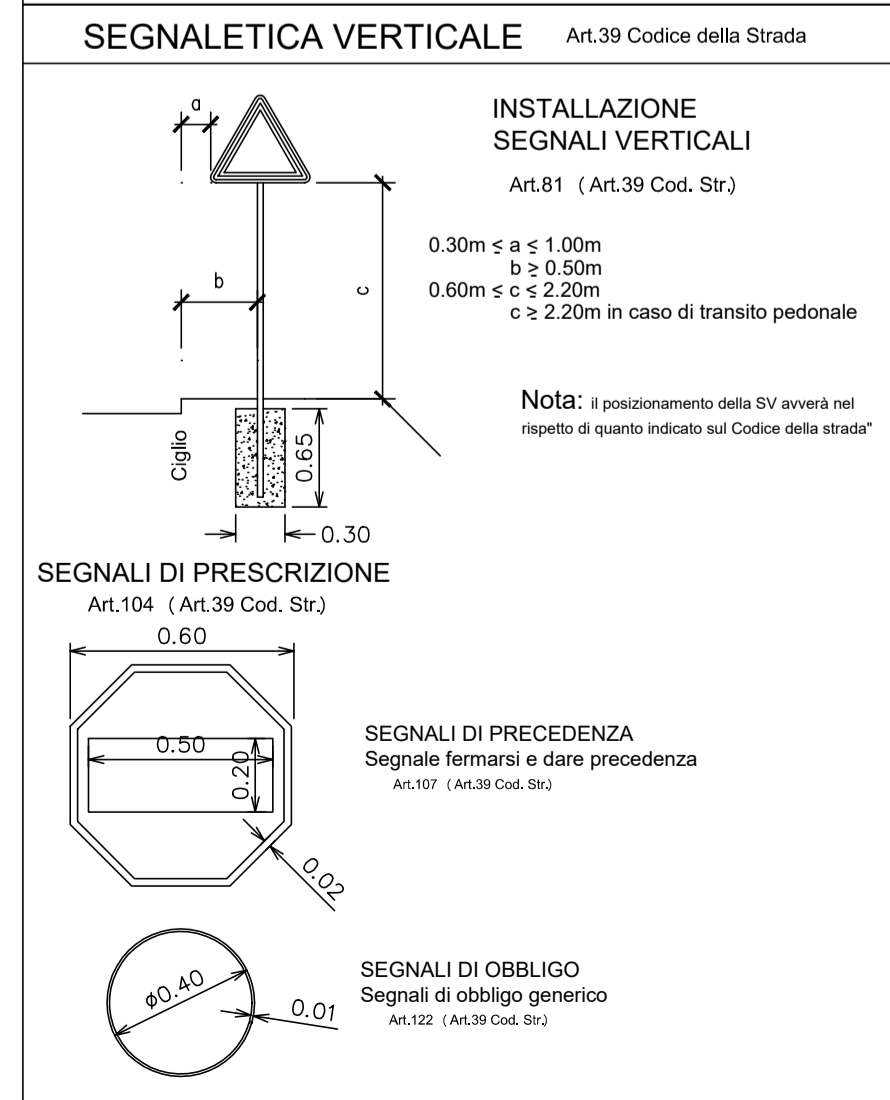


- ### Computo segnaletica verticale
- Segnale verticale di Stop e Obbligo
voce VA.IF0F.A01.13.0001
quantità = 1 elemento
 - Segnale verticale di Dare Precedenza
voce VA.IF0F.A01.13.0005
quantità = 4 elemento
 - Segnale verticale di Circolazione rotatoria
voce VA.IF0F.A01.13.0005
quantità = 4 elemento
 - Segnale verticale di Obbligo
voce VA.IF0F.A01.13.0009
quantità = 1 elementi
 - Segnale verticale di Delineatore di ostacolo
voce VA.IF0F.A01.13.0009
quantità = 4 elemento
 - Segnale verticale di attraversamento pedonale
voce VA.IF0F.A01.13.0006
quantità = 2 elementi
 - Preavviso rotatoria
quantità = 2 elementi

- ### Computo segnaletica orizzontale
- Striscia longitudinale bianca sp= 12cm
voce FA.TV.D.3 01.A
quantità = 350.00 m strisce di separazione dei sensi di marcia
quantità = 850.00 m strisce di margine (bianca)
 - Scritte, bande e zebraature
voce FA.TV.D.3 01.B
quantità = 2 mq bande trasversali STOP
147.00 mq zebraature
32.00 mq attraversamento pedonale
5.00 mq scritte
10.00 mq simbologia dare precedenza

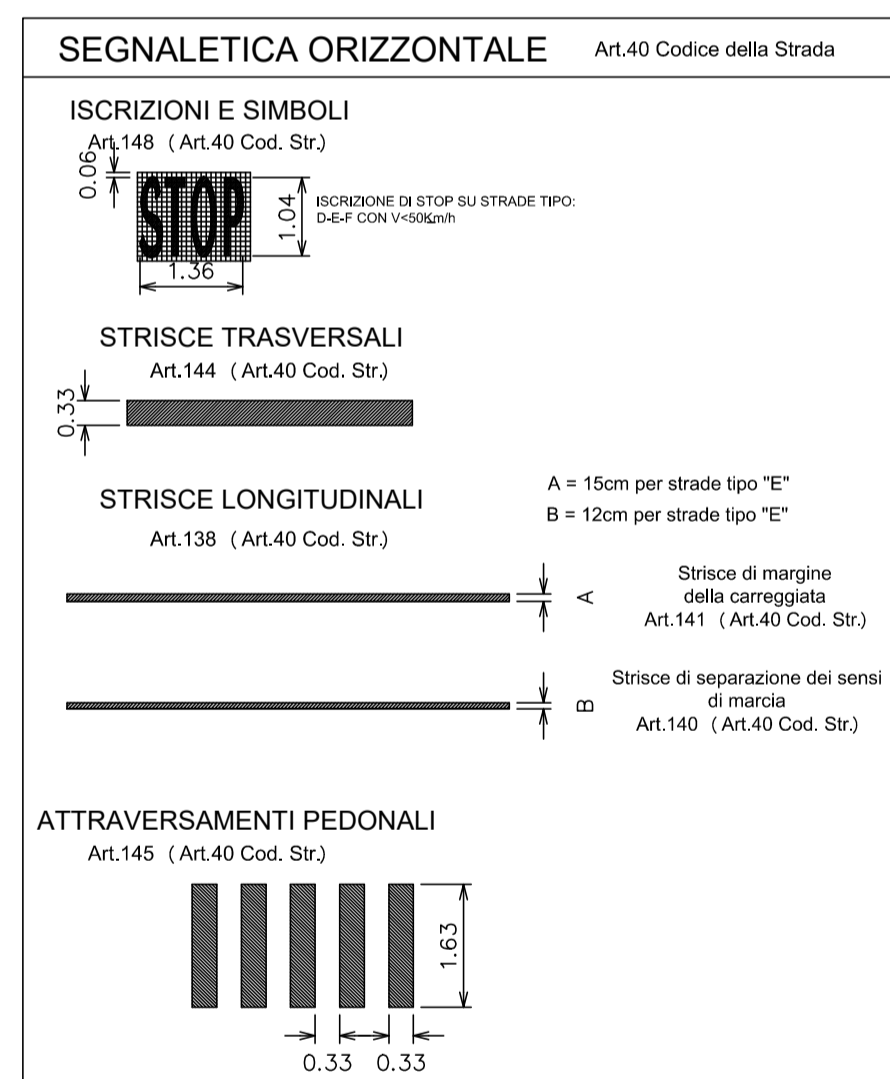

COMMITTENTE:
 RFI
RETE FERROVIARIA ITALIANA
GRUPPO FERROVIE DELLO STATO ITALIANE

DIREZIONE LAVORI:

APPALTATORE:

| | | |
|---|-----------------------------------|--|
| PROGETTAZIONE: RAGGRUPPAMENTO TEMPORANEO PROGETTISTI | PROGETTISTA: Ing. LUCA DINELLI | DIRETTORE DELLA PROGETTAZIONE: Ing. PIETRO MAZZOLI Responsabile integrazione fra le varie prestazioni specialistiche |
|---|-----------------------------------|--|

PROGETTO ESECUTIVO

ITINERARIO NAPOLI-BARI

RADDOPPIO TRATTA CANCELLO-BENEVENTO

1° LOTTO FUNZIONALE CANCELLO-FRASSO TELESINO E VARIANTE ALLA LINEA ROMA-NAPOLI VIA CASSINO NEL COMUNE MADDALONI

VIABILITA'

Tratta Canello-Frasso Telesino - Svincolo Valle di Maddaloni S.S. n°265 km 7+987
Planimetria segnaletica e barriere di sicurezza

| | |
|--|-----------------|
| APPALTATORE CONSORZIO CFT IL DIRETTORE TECNICO Geom. C. BIANCHI 10/07/2018 | SCALA: 1:500 |
|--|-----------------|

| COMMESSA | LOTTO | FASE | ENTE | TIPO DOC. | OPERA/DISCIPLINA | PROGR. | REV. |
|----------|-------|------|------|-----------|------------------|--------|------|
| IF1N | 01 | E | ZZ | P8 | IF1305 | 003 | A |

| Rev. | Descrizione | Redatto | Data | Verificato | Data | Approvato | Data | Autorizzato Data |
|------|-------------|------------|------------|------------|------------|-----------|------------|-------------------------|
| A | Emissione | M.De Tursi | 10/07/2018 | L.Dinelli | 10/07/2018 | P.Mazzoli | 10/07/2018 | L.Dinelli 10/07/2018 |

File: IF1N.01.E.ZZ.P8.IF.13.0.5.003.A.dwg n. Elab.: