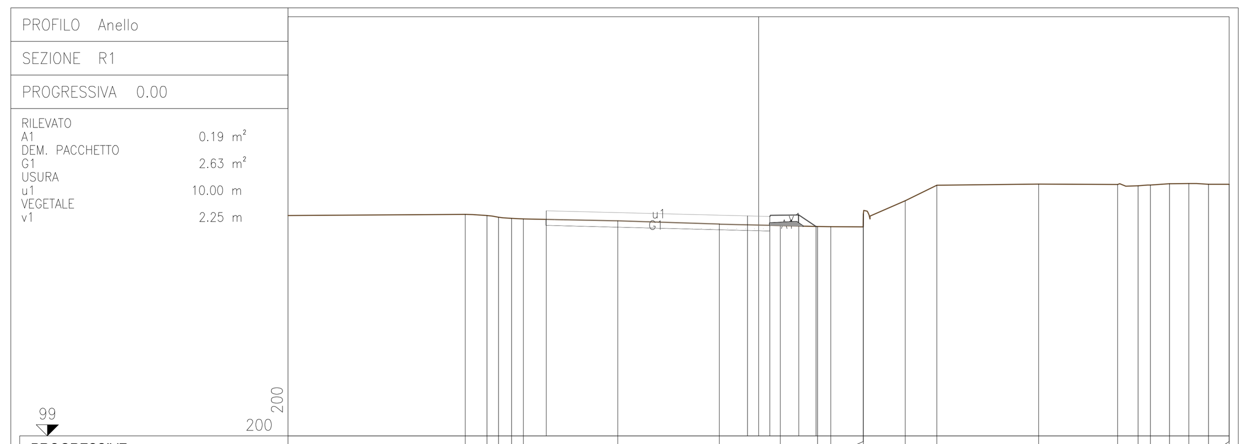

PROGRESSIVE TERRENO	-13.12 -12.15 -11.63 -11.05 -10.53 -6.30 -1.76 0.97 2.64 3.22 4.68 4.69 6.55 7.97 12.52 16.05 16.97 17.52 18.38 19.24 20.12 21.04
PARZIALI TERRENO	7.92 0.97 0.52 0.58 0.52 4.23 4.54 2.73 1.67 0.58 1.46 0.01 1.86 1.42 4.55 3.53 0.92 0.55 0.86 0.86 0.88 0.92
QUOTE TERRENO	108.91 108.86 108.78 108.73 108.71 108.62 108.47 108.41 108.37 108.36 108.35 108.94 109.52 110.21 110.27 110.25 110.19 110.23 110.28 110.29 110.26 110.26
PROGRESSIVE PROGETTO	-9.50 -0.50 0.50 1.80 2.57
PARZIALI PROGETTO	9.00 1.00 1.30 0.77
QUOTE PROGETTO	109.07 108.84 108.82 108.88 108.37

PROGRESSIVE TERRENO	-21.04 -7.39 -6.07 -5.08 -3.86 -2.91 -1.88 1.33 3.52 4.17 5.32 14.91 16.64 19.59 21.04
PARZIALI TERRENO	13.65 1.32 0.99 1.22 0.95 1.03 3.21 2.19 0.65 1.15 9.59 1.73 2.95 1.45
QUOTE TERRENO	108.88 109.08 109.10 109.12 109.14 109.12 109.22 109.29 109.23 109.17 109.14 109.26 109.31 109.40 109.44
PROGRESSIVE PROGETTO	-9.50 -9.00 -0.50 0.50
PARZIALI PROGETTO	0.50 8.50 1.00
QUOTE PROGETTO	109.40 109.39 109.18 109.15

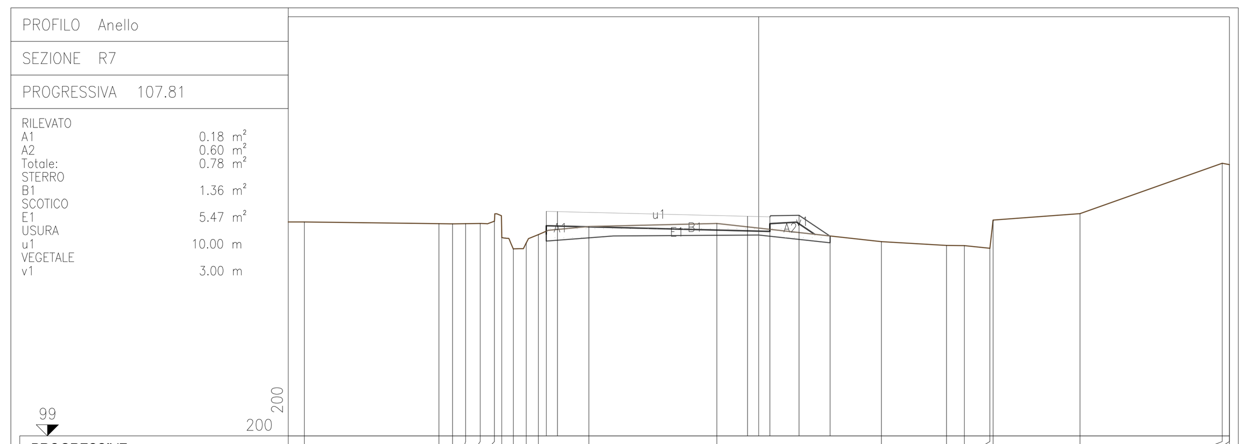

PROGRESSIVE TERRENO	-20.32 -14.30 -13.70 -13.10 -12.46 -11.82 -11.49 -10.97 -10.40 -9.86 -7.60 -1.88 5.48 8.40 9.19 10.34 10.48 14.37 20.72 21.04
PARZIALI TERRENO	0.72 6.02 0.60 0.60 0.64 0.64 0.33 0.52 0.57 0.54 2.26 5.72 7.36 2.92 0.79 1.15 0.14 3.89 6.35 0.32
QUOTE TERRENO	108.57 108.49 108.49 108.49 108.50 108.60 107.88 107.36 107.63 108.00 108.37 108.51 107.69 107.52 107.51 107.39 108.65 108.94 111.19 111.13
PROGRESSIVE PROGETTO	-9.50 -9.00 -0.50 0.50 1.80 3.19
PARZIALI PROGETTO	0.50 8.50 1.00 1.30 1.39
QUOTE PROGETTO	109.05 109.04 108.82 108.80 108.86 107.94

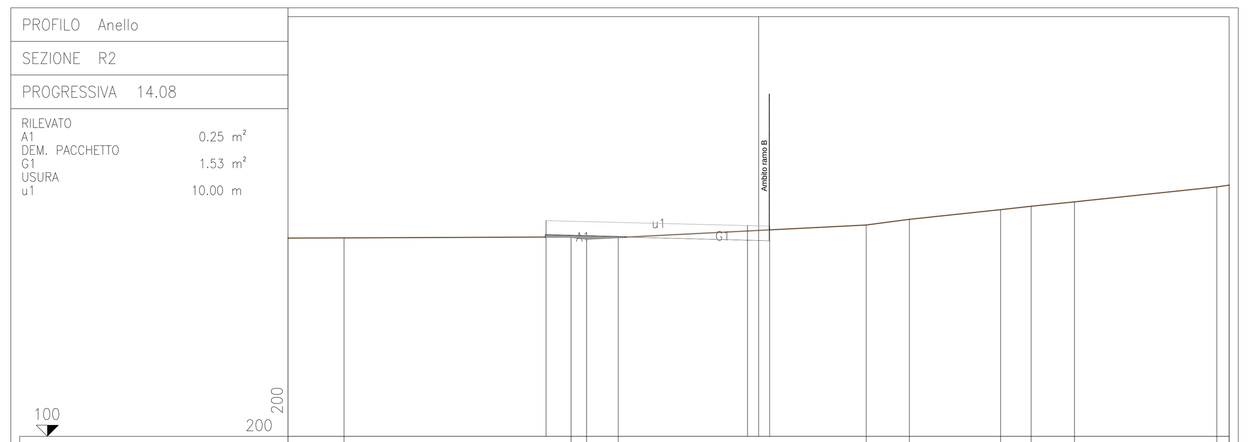

PROGRESSIVE TERRENO	-21.04 -18.54 -8.39 -7.69 -6.28 4.81 6.74 10.82 12.18 14.13 20.49 21.04
PARZIALI TERRENO	2.50 10.15 0.70 1.41 11.09 1.93 4.08 1.36 1.95 6.36 0.55
QUOTE TERRENO	108.86 108.87 108.91 108.82 108.88 109.44 109.70 110.13 110.28 110.48 111.15 111.23
PROGRESSIVE PROGETTO	-9.50 -0.50 0.50
PARZIALI PROGETTO	9.00 1.00
QUOTE PROGETTO	109.64 109.42 109.38

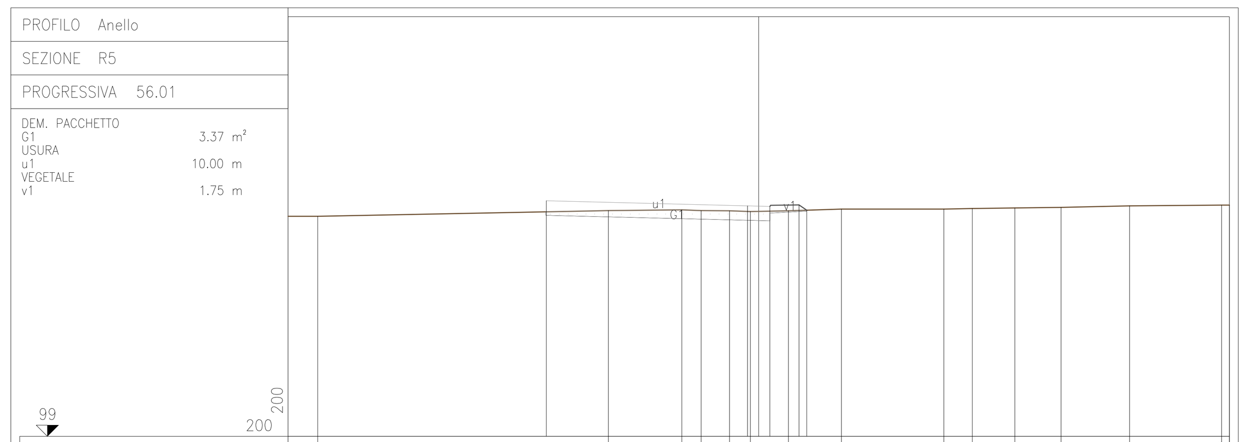

PROGRESSIVE TERRENO	-19.72 -6.72 -3.44 -2.58 -1.30 -0.37 1.33 3.70 8.28 9.55 11.46 13.52 16.59 20.70 21.04
PARZIALI TERRENO	1.32 13.00 3.28 0.86 1.28 0.93 1.70 2.37 4.58 1.27 1.91 2.06 3.07 4.11 0.34
QUOTE TERRENO	108.83 109.09 109.12 109.09 109.08 109.05 109.08 109.16 109.15 109.18 109.20 109.23 109.29 109.33 109.33
PROGRESSIVE PROGETTO	-9.50 -0.50 0.50 1.80 2.15
PARZIALI PROGETTO	9.00 1.00 1.30 0.35
QUOTE PROGETTO	109.53 109.30 109.28 109.34 109.10

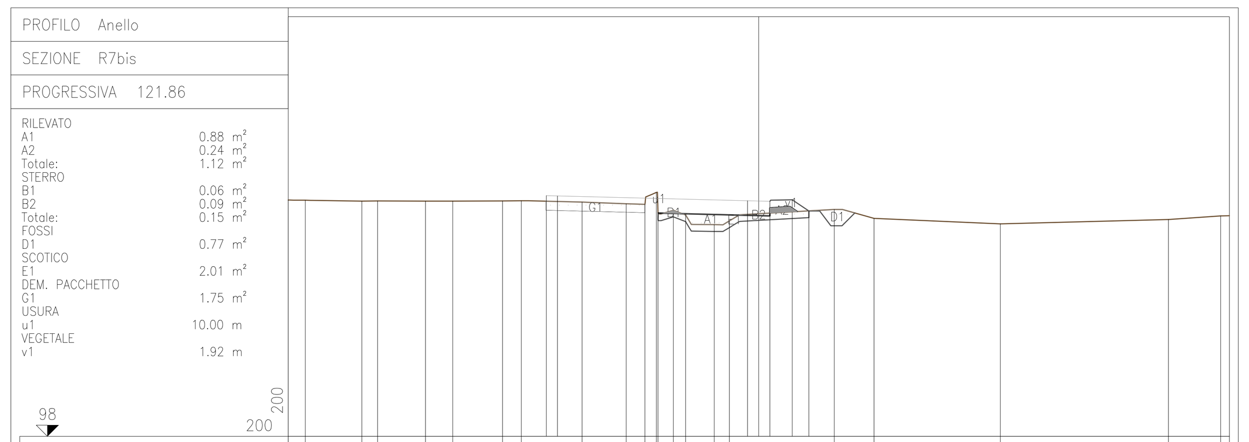

PROGRESSIVE TERRENO	-21.04 -20.28 -17.74 -17.05 -14.91 -13.69 -11.45 -10.62 -7.90 -5.93 -5.09 -4.58 -4.50 -3.82 -3.27 -1.99 -1.31 3.38 5.15 10.80 18.32 20.66
PARZIALI TERRENO	0.76 2.54 0.69 2.14 1.22 2.24 0.83 2.72 1.97 0.84 0.51 0.08 0.68 0.55 1.28 0.68 4.69 1.77 5.65 7.52 2.34 0.38
QUOTE TERRENO	108.56 108.55 108.51 108.51 108.51 108.51 108.52 108.52 108.46 108.39 108.37 108.90 108.01 108.11 107.89 107.46 107.63 108.13 107.74 107.50 107.69 107.85
PROGRESSIVE PROGETTO	-9.50 -9.00 -0.50 0.50 1.50 2.24
PARZIALI PROGETTO	0.50 8.50 1.00 1.00 0.74
QUOTE PROGETTO	108.75 108.74 108.53 108.50 108.57 108.07

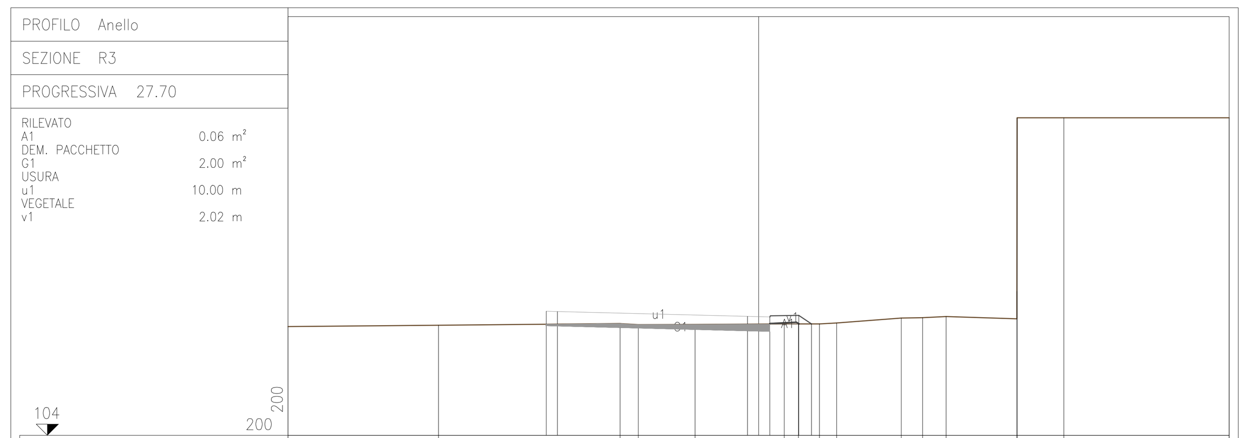

PROGRESSIVE TERRENO	-21.04 -14.32 -6.20 -5.38 -2.85 1.15 1.78 2.72 3.49 6.38 7.34 8.38 11.55 11.55 11.56 13.65 21.04
PARZIALI TERRENO	6.72 8.12 0.82 2.53 4.00 0.63 0.94 0.77 2.89 0.96 1.04 3.17 0.01 2.09 7.39
QUOTE TERRENO	108.87 108.93 109.01 108.95 108.96 108.99 108.99 108.99 109.03 109.25 109.27 109.31 109.22 110.45 118.22 118.22 118.22
PROGRESSIVE PROGETTO	-9.50 -9.00 -0.50 0.50 1.80 2.37
PARZIALI PROGETTO	0.50 8.50 1.00 1.30 0.57
QUOTE PROGETTO	109.55 109.54 109.33 109.30 109.37 108.99

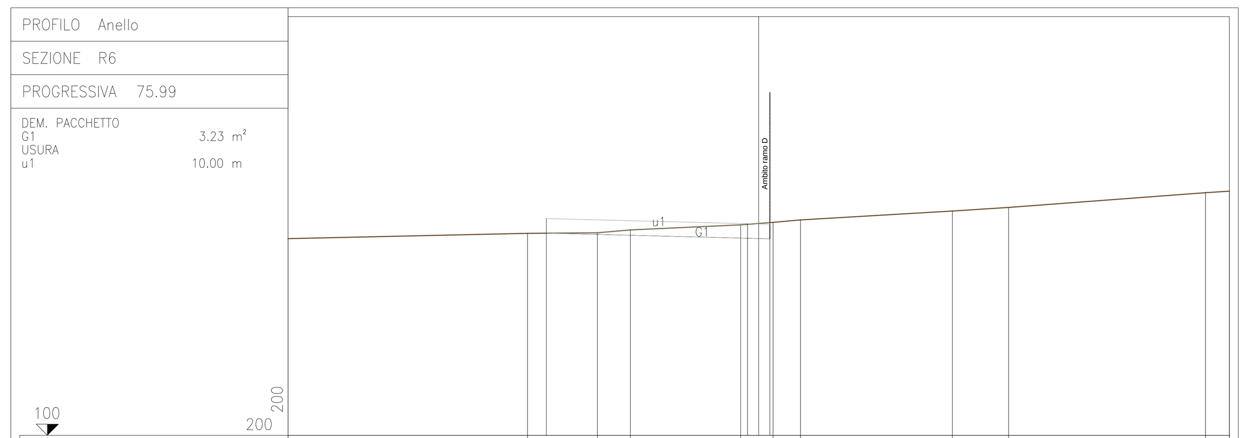

PROGRESSIVE TERRENO	-21.04 -10.34 -7.21 -5.74 -0.80 0.64 1.87 8.66 11.18 19.98 21.04
PARZIALI TERRENO	10.70 3.13 1.47 4.94 1.44 1.23 6.79 2.52 8.80 1.06
QUOTE TERRENO	108.81 109.04 109.07 109.19 109.43 109.54 109.64 110.04 110.21 110.86 110.93
PROGRESSIVE PROGETTO	-9.50 -0.50 0.50
PARZIALI PROGETTO	9.00 1.00
QUOTE PROGETTO	109.70 109.48 109.45

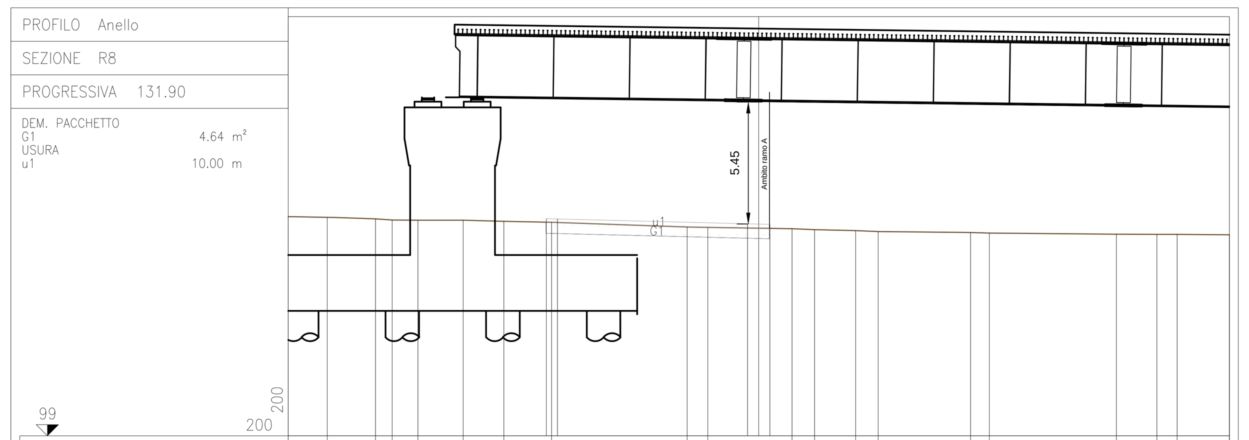

PROGRESSIVE TERRENO	-21.04 -19.30 -17.14 -16.39 -15.24 -13.21 -11.40 -9.26 -3.20 -2.28 1.49 2.50 4.33 5.34 9.47 10.31 15.99 17.80 18.71 21.04
PARZIALI TERRENO	1.74 2.16 0.75 1.15 2.03 1.81 2.14 6.06 0.92 3.77 1.01 1.83 1.01 4.13 0.84 5.68 1.81 0.91 2.33
QUOTE TERRENO	108.81 108.77 108.70 108.65 108.64 108.65 108.59 108.55 108.34 108.33 108.26 108.22 108.18 108.14 108.09 108.07 108.01 108.01 108.01 107.99
PROGRESSIVE PROGETTO	-9.50 -9.00 -0.50 0.50
PARZIALI PROGETTO	0.50 8.50 1.00
QUOTE PROGETTO	108.71 108.70 108.49 108.46

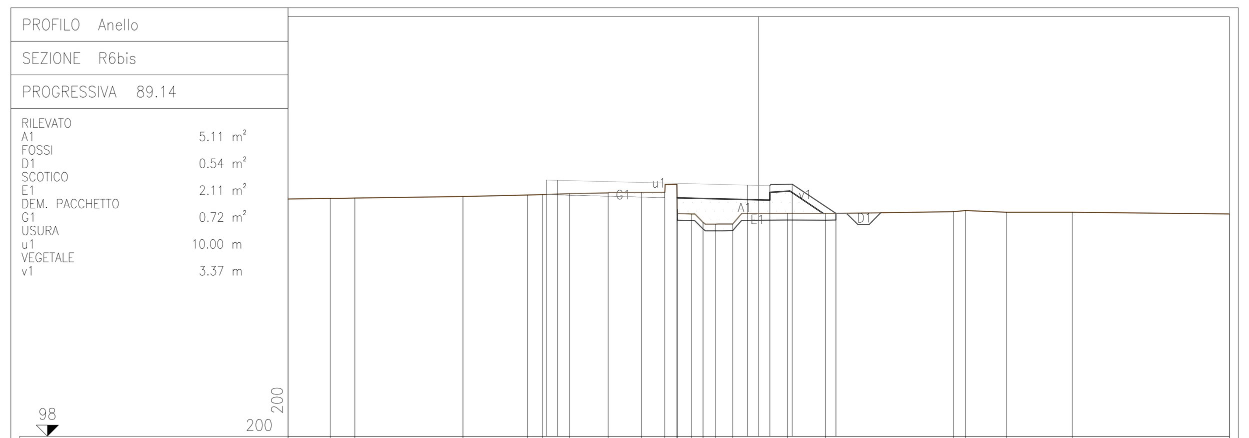

PROGRESSIVE TERRENO	-21.04 -19.16 -18.06 -13.22 -10.34 -9.66 -8.46 -6.73 -5.24 -4.20 -3.66 -3.64 -3.00 -2.49 -1.92 -1.16 1.29 2.99 8.71 9.26 11.09 14.02 21.04
PARZIALI TERRENO	1.88 1.10 4.84 2.88 0.68 1.20 1.73 1.49 1.04 0.54 0.02 0.64 0.51 0.57 0.76 2.45 1.70 5.72 0.55 1.83 2.93 7.02
QUOTE TERRENO	108.60 108.63 108.64 108.71 108.78 108.79 108.84 108.87 108.89 108.89 109.25 108.16 107.94 107.56 107.48 107.49 107.96 107.95 108.03 108.08 108.01 108.01 107.93
PROGRESSIVE PROGETTO	-9.50 -9.00 -0.50 0.50 1.50 3.45
PARZIALI PROGETTO	0.50 8.50 1.00 1.00 1.95
QUOTE PROGETTO	109.45 109.43 109.22 109.20 109.26 107.96

COMMITTENTE: RFI RETE FERROVIARIA ITALIANA – GRUPPO FERROVIE DELLO STATO ITALIANE

DIREZIONE LAVORI: ITALFERR – GRUPPO FERROVIE DELLO STATO ITALIANE

APPALTATORE: Ghella – CONSORZIO CFT – PIZZAROTTI – ITINERA

PROGETTAZIONE:	PROGETTISTA:	DIRETTORE DELLA PROGETTAZIONE:
RAGGRUPPAMENTO TEMPORANEO PROGETTISTI – PIZZAROTTI, Sintagma, INTEGRA	Ing.LUCA DINELLI	Ing. PIETRO MAZZOLI – Responsabile integrazione fra le varie prestazioni specialistiche

PROGETTO ESECUTIVO

ITINERARIO NAPOLI-BARI
RADDOPPIO TRATTA CANCELLO-BENEVENTO
I° LOTTO FUNZIONALE CANCELLO-FRASSO TELESINO E VARIANTE ALLA LINEA ROMA-NAPOLI VIA CASSINO NEL COMUNE MADDALONI

VIABILITA'

Tratta Cancello-Frasso Telesino - Svincolo Valle di Maddaloni S.S. n°265 km 7+987
Sezioni trasversali - Tav. 1 di 3

APPALTATORE
CONSORZIO CFT
IL DIRETTORE TECNICO
Geom. C. BIANCHI
13/09/2018

SCALA: 1:200

COMMESSA	LOTTO	FASE	ENTE	TIPO DOC.	OPERA/DISCIPLINA	PROGR.	REV.
IF1N	01	E	ZZ	W9	IF1305	001	B

Rev.	Descrizione	Redatto	Data	Verificato	Data	Approvato	Data	Autorizzato Data
A	Emissione	M.De Tursi	10/07/2018	L.Dinelli	10/07/2018	P.Mazzoli	10/07/2018	L.Dinelli
B	Rev. Istruttoria ITF 29/08/18	M.De Tursi	13/09/2018	L.Dinelli	13/09/2018	P.Mazzoli	13/09/2018	
								13/09/2018

File: IF1N.0.1.E.ZZ.W9.IF.13.0.5.001.B.dwg | n. Elab.: