SEZIONE TIPO IN RILEVATO RAMI

SCALA 1:50

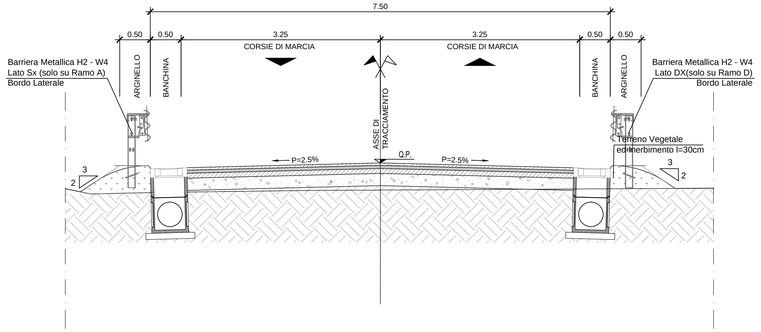

SEZIONE TIPO CORONA GIRATORIA

SCALA 1:50

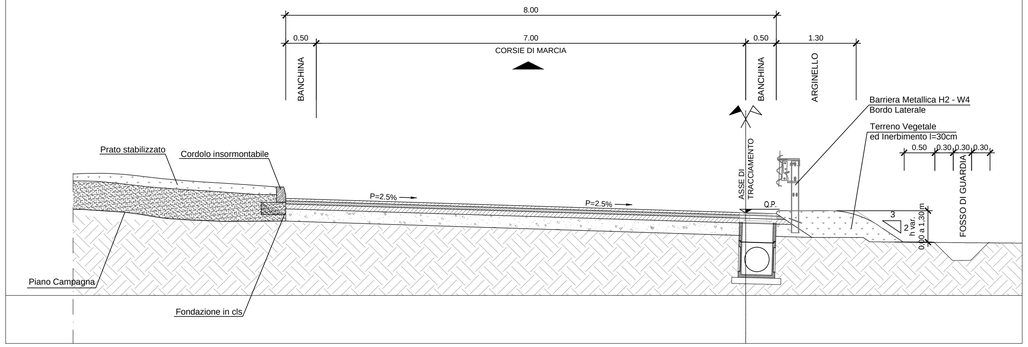

SEZIONE TIPO IN TRINCEA RAMO NORD

SCALA 1:50

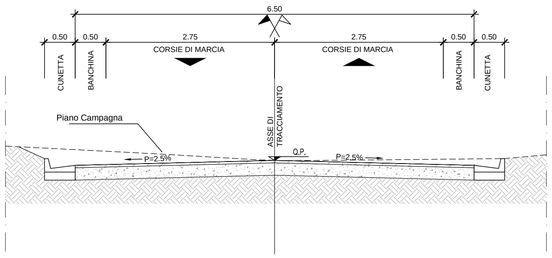

PARTICOLARE GUARDRAIL TIPO H2 - W4

SCALA 1:20

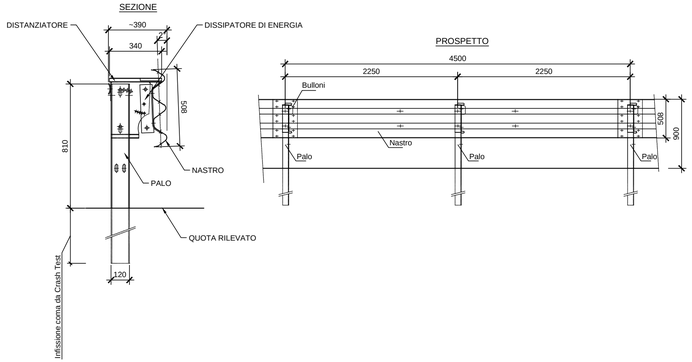

PARTICOLARE SCARPATA

SCALA 1:20

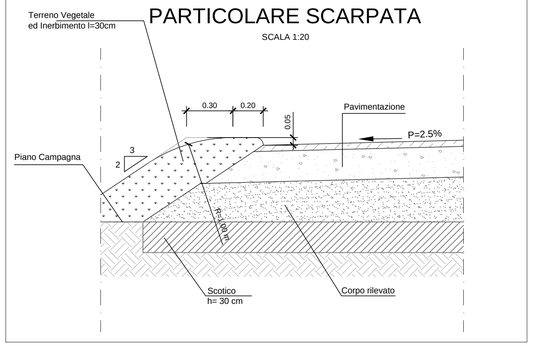

PARTICOLARE CORDOLO IN CLS PREFABBRICATO

SCALA 1:20

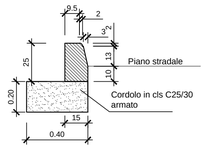

DETTAGLIO PAVIMENTAZIONE STRADALE

SCALA 1:20

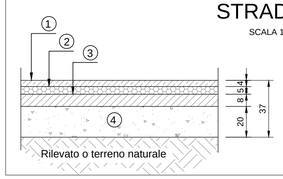

1. Usura in conglomerato bituminoso
2. Binder in conglomerato bituminoso
3. Base in conglomerato bituminoso
4. Fondazione in misto stabilizzato compattato

COMMITTENTE:

RFI RETE FERROVIARIA ITALIANA
GRUPPO FERROVIE DELLO STATO ITALIANE

DIREZIONE LAVORI:

ITALFERR
GRUPPO FERROVIE DELLO STATO ITALIANE

APPALTATORE:

Ghella — CONSORZIO CFT — PIZZAROTTI — ITINERA

PROGETTAZIONE:	PROGETTISTA:	DIRETTORE DELLA PROGETTAZIONE:
RAGGRUPPAMENTO TEMPORANEO PROGETTISTI PIZZAROTTI — Sintagma — INTEGRA	Ing.LUCA DINELLI	Ing. PIETRO MAZZOLI Responsabile integrazione fra le varie prestazioni specialistiche

PROGETTO ESECUTIVO

ITINERARIO NAPOLI-BARI
RADDOPPIO TRATTA CANCELLO-BENEVENTO
I° LOTTO FUNZIONALE CANCELLO-FRASSO TELESINO E VARIANTE ALLA LINEA ROMA-NAPOLI VIA CASSINO NEL COMUNE MADDALONI

VIABILITA'

Tratta Cancello-Frasso Telesino - Svincolo Valle di Maddaloni S.S. n°265 km 7+987
Assetto provvisorio - fase 4-5-6: Sezioni Tipo

APPALTATORE		SCALA:
CONSORZIO CFT IL DIRETTORE TECNICO Geom. C. BIANCHI Ottobre 2018		1:50

COMMESSA	LOTTO	FASE	ENTE	TIPO DOC.	OPERA/DISCIPLINA	PROGR.	REV.
IF1N	01	E	ZZ	WB	IF1305	002	B

Rev.	Descrizione	Redatto	Data	Verificato	Data	Approvato	Data	Autorizzato Data
A	Rev. Istruttoria ITF 29/08/18	M.De Tursi	13/09/2018	L.Dinelli	13/09/2018	P.Mazzoli	13/09/2018	L.Dinelli
B	Recepimento istruttoria	M.De Tursi	Ottobre 2018	L.Dinelli	Ottobre 2018	P.Mazzoli	Ottobre 2018	Ottobre 2018

File: IF1N.0.1.E.ZZ.WB.IF.13.0.5.002.B.dwg | n. Elab.: