PROFILO Fase 7

SEZIONE 1

PROGRESSIVA 66.79

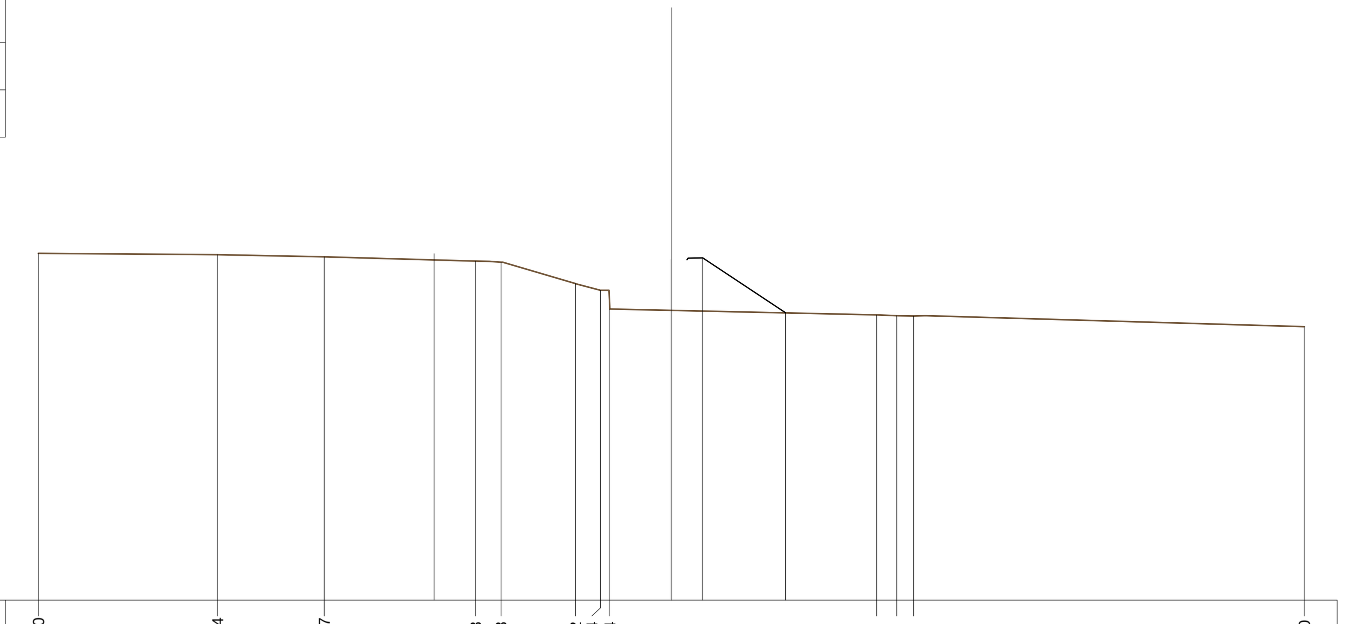

99 200 200

PROGRESSIVE TERRENO	-20.00, -14.34, -10.97, -6.18, -5.38, -3.02, -2.24, -1.94, 6.49, 7.12, 7.66, 20.00
PARZIALI TERRENO	5.66, 3.37, 4.79, 0.80, 2.36, 0.78, 0.30, 8.43, 0.63, 0.54, 12.34
QUOTE TERRENO	109.97, 109.93, 109.86, 109.72, 109.70, 109.01, 108.80, 108.21, 108.03, 108.00, 107.99, 107.65
PROGRESSIVE PROGETTO	-7.50, 0.00, 1.00, 3.61
PARZIALI PROGETTO	7.50, 1.00, 2.61
QUOTE PROGETTO	109.96, 109.78, 109.83, 108.09

PROFILO Fase 7

SEZIONE 2

PROGRESSIVA 73.55

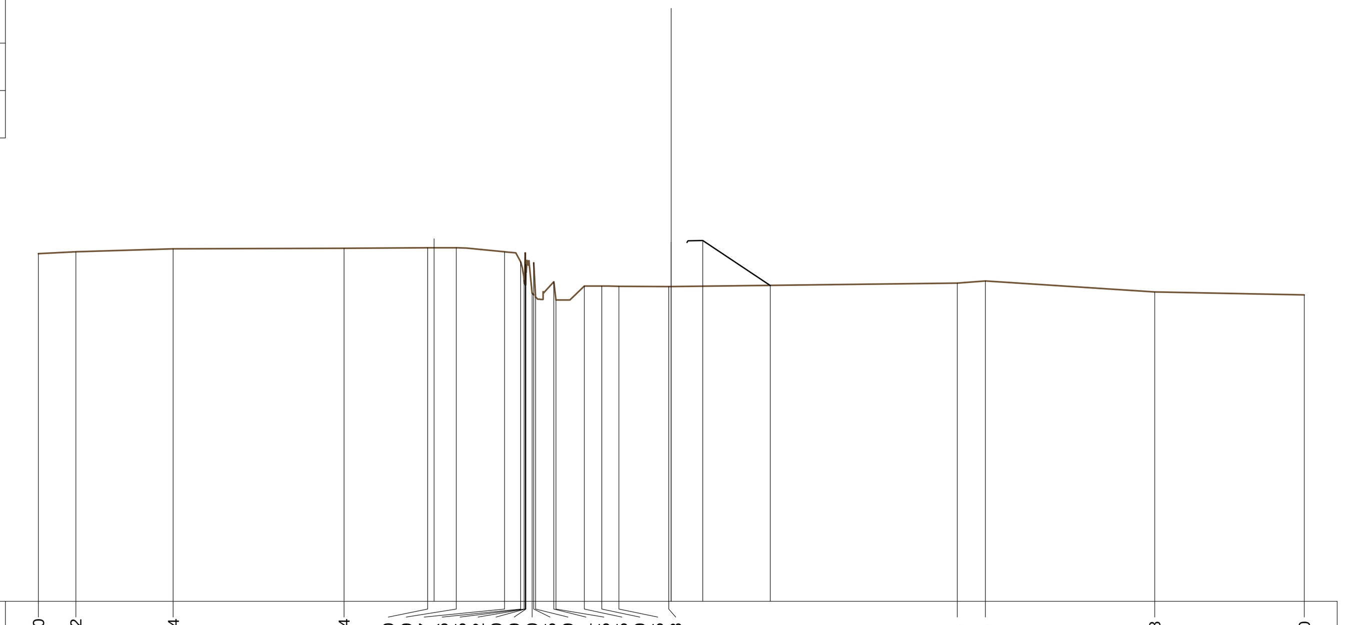

98 200 200

PROGRESSIVE TERRENO	-20.00, -18.82, -15.74, -10.34, -7.70, -6.79, -5.27, -4.76, -4.65, -4.62, -4.60, -4.59, -4.40, -4.35, -4.29, -3.71, -3.65, -2.75, -2.19, -1.65, -0.08, 9.04, 9.93, 15.28, 20.00
PARZIALI TERRENO	1.18, 3.08, 5.40, 2.64, 0.91, 1.52, [illegible], 1.57, 9.12, 0.89, 5.35, 4.72
QUOTE TERRENO	108.99, 109.05, 109.14, 109.16, 109.18, 109.18, 109.05, 108.73, 108.15, 109.01, 108.00, 108.65, 107.75, 108.70, 107.62, 108.10, 107.53, 107.96, 107.97, 107.96, 107.95, 108.05, 108.12, 107.78, 107.69
PROGRESSIVE PROGETTO	-7.50, 0.00, 1.00, 3.13
PARZIALI PROGETTO	7.50, 1.00, 2.13
QUOTE PROGETTO	109.46, 109.36, 109.41, 107.99

PROFILO Fase 7

SEZIONE 3

PROGRESSIVA 80.31

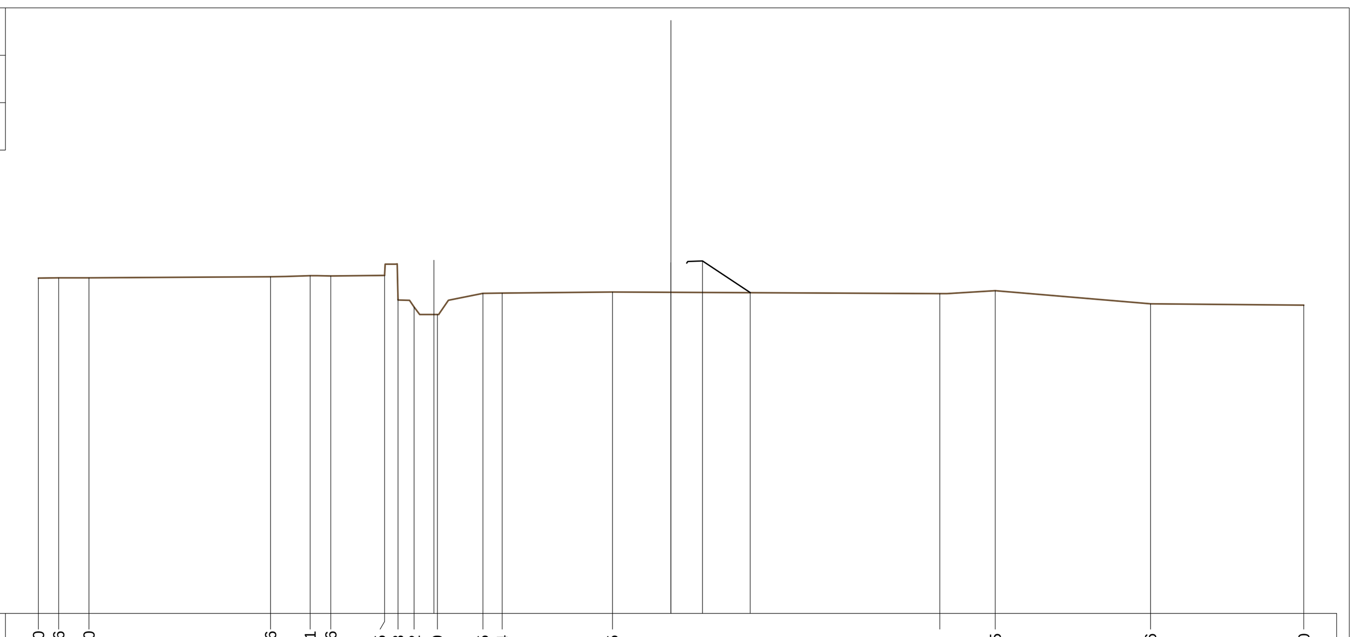

98 200 200

PROGRESSIVE TERRENO	-20.00, -19.36, -18.40, -12.66, -11.41, -10.76, -9.05, -8.63, -8.12, -7.39, -5.95, -5.34, -1.85, 8.50, 10.25, 15.16, 20.00
PARZIALI TERRENO	0.64, 0.96, 5.74, 1.25, 0.65, 1.71, 0.42, 0.51, 0.73, 1.44, 0.61, 3.49, 10.35, 1.75, 4.91, 4.84
QUOTE TERRENO	108.60, 108.61, 108.60, 108.64, 108.67, 108.67, 108.69, 107.94, 107.69, 107.45, 108.12, 108.12, 108.16, 108.11, 108.20, 107.79, 107.75
PROGRESSIVE PROGETTO	-7.50, 0.00, 1.00, 2.50
PARZIALI PROGETTO	7.50, 1.00, 1.50
QUOTE PROGETTO	109.17, 109.09, 109.14, 108.14

PROFILO Fase 7

SEZIONE 4

PROGRESSIVA 161.32

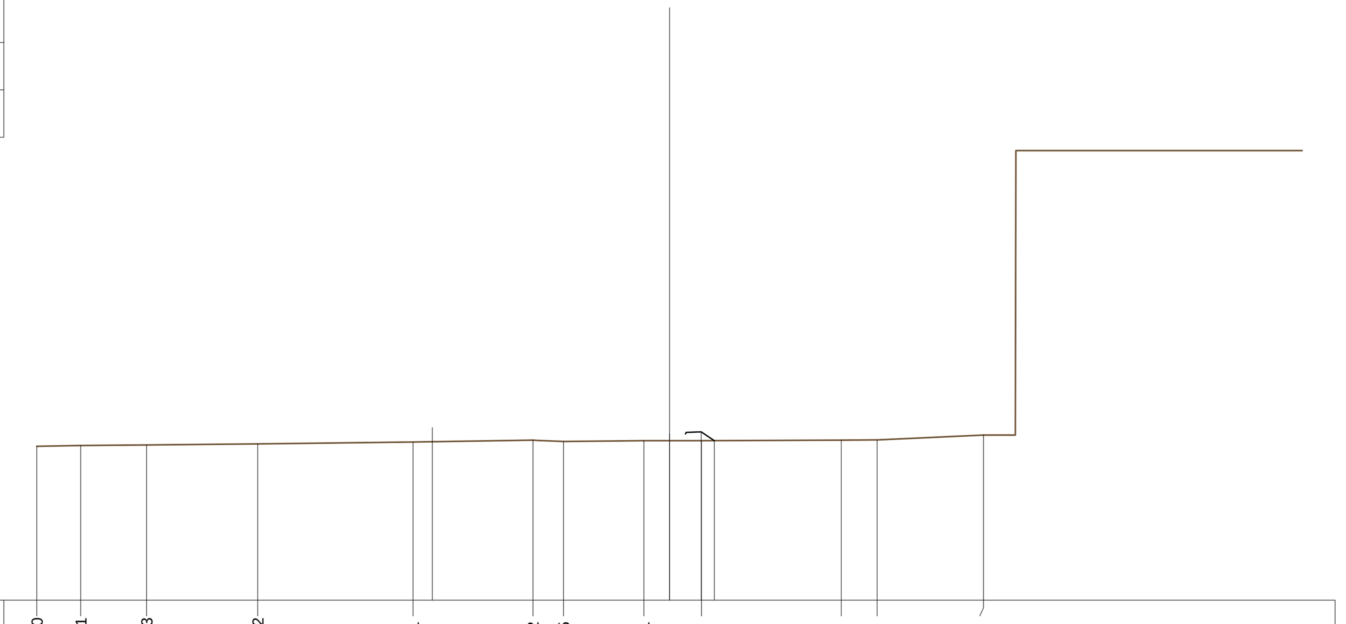

104 200 200

PROGRESSIVE TERRENO	-20.00, -18.61, -16.53, -13.02, -8.11, -4.32, -3.35, -0.81, 1.01, 5.43, 6.56, 9.92
PARZIALI TERRENO	1.39, 2.08, 3.51, 4.91, 3.79, 0.97, 2.54, 1.82, 4.42, 1.13, 3.36, 1.01
QUOTE TERRENO	108.86, 108.89, 108.91, 108.95, 109.01, 109.06, 109.02, 109.04, 109.04, 109.07, 109.07, 109.22
PROGRESSIVE PROGETTO	-7.50, 0.00, 1.00, 1.42
PARZIALI PROGETTO	7.50, 1.00, 0.42
QUOTE PROGETTO	109.46, 109.27, 109.32, 109.04

PROFILO Fase 7

SEZIONE 5

PROGRESSIVA 168.61

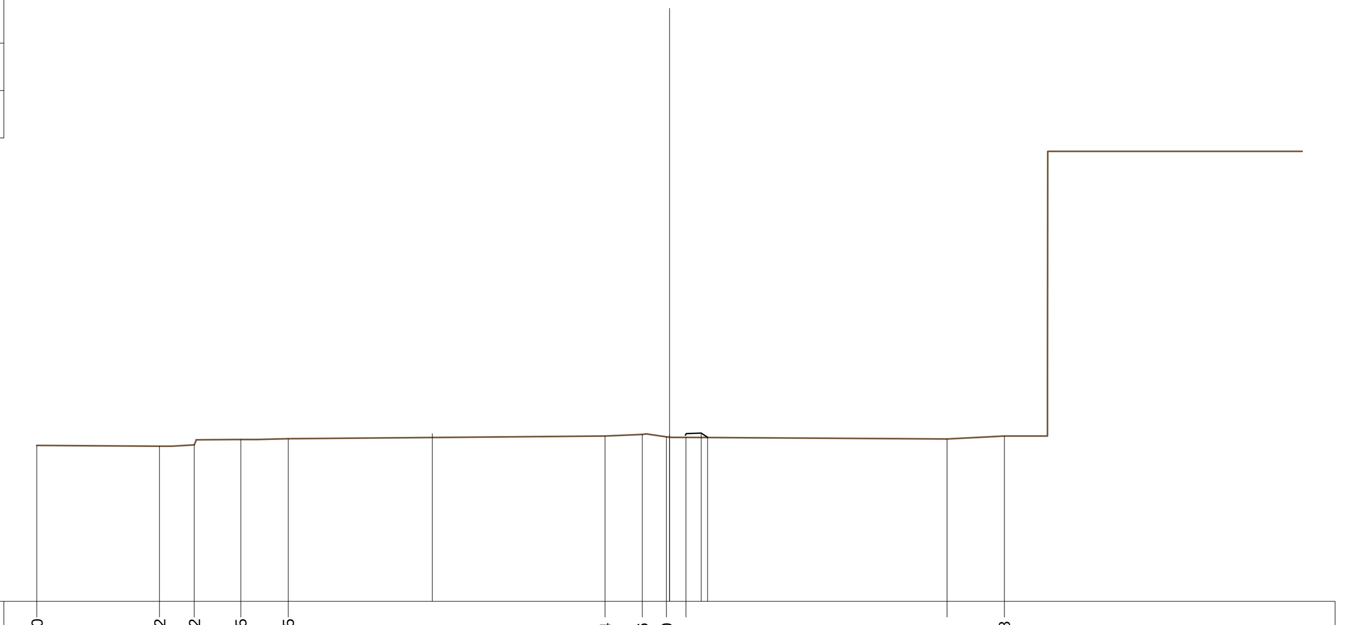

104 200 200

PROGRESSIVE TERRENO	-20.00, -16.12, -15.02, -13.55, -12.05, -2.04, -0.86, -0.10, 0.52, 8.78, 10.58
PARZIALI TERRENO	3.88, 1.10, 1.47, 1.50, 10.01, 1.18, 0.76, 0.62, 8.26, 1.80, 1.37
QUOTE TERRENO	108.93, 108.90, 108.94, 109.11, 109.14, 109.22, 109.27, 109.20, 109.18, 109.13, 109.22
PROGRESSIVE PROGETTO	-7.50, 0.00, 1.00, 1.21
PARZIALI PROGETTO	7.50, 1.00, 0.21
QUOTE PROGETTO	109.30, 109.26, 109.32, 109.18

PROFILO Fase 7

SEZIONE 6

PROGRESSIVA 175.91

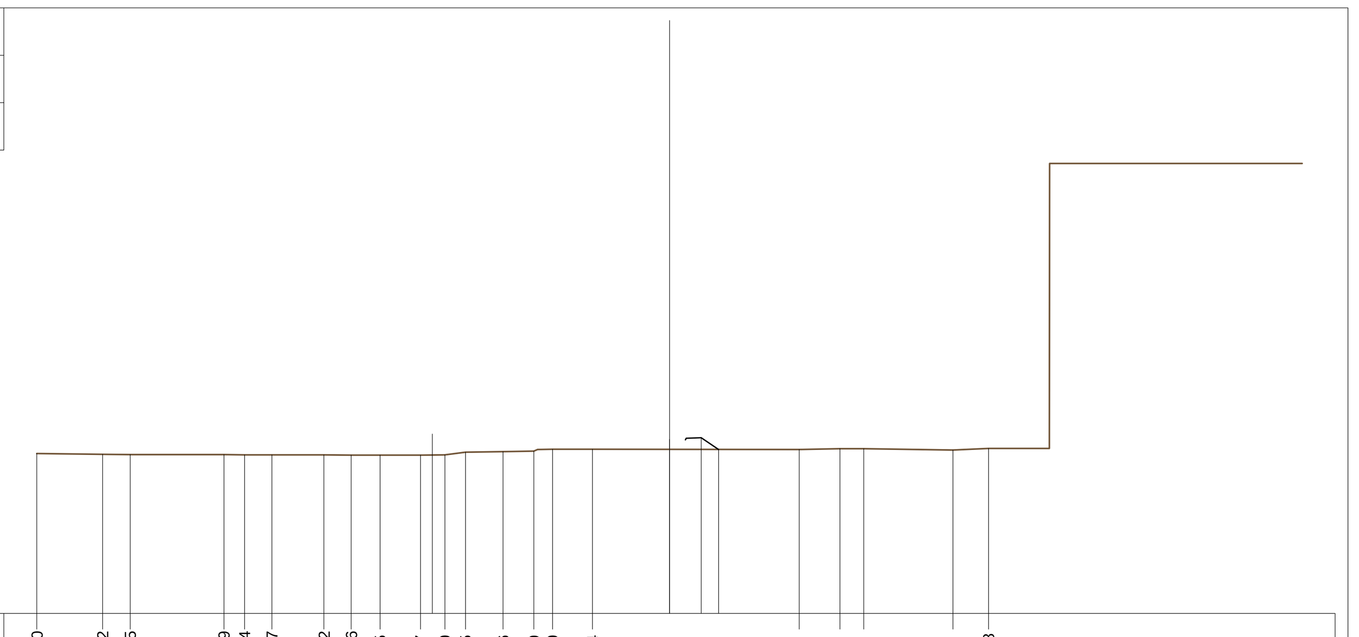

104 200 200

PROGRESSIVE TERRENO	-20.00, -17.92, -17.05, -14.09, -13.44, -12.57, -10.92, -10.06, -9.15, -7.87, -7.10, -6.45, -5.26, -4.29, -3.70, -2.44, 4.10, 5.38, 6.14, 8.96, 10.08
PARZIALI TERRENO	2.08, 0.87, 2.96, 0.65, 0.87, 1.65, 0.86, 0.91, 1.28, 0.77, 0.65, 1.19, 0.97, 0.59, 1.26, 6.54, 1.28, 0.76, 2.82, 1.12, 1.80
QUOTE TERRENO	109.05, 109.03, 109.02, 109.02, 109.01, 109.01, 109.01, 109.00, 109.01, 109.00, 109.01, 109.10, 109.12, 109.13, 109.19, 109.19, 109.18, 109.20, 109.21, 109.17, 109.22
PROGRESSIVE PROGETTO	-7.50, 0.00, 1.00, 1.56
PARZIALI PROGETTO	7.50, 1.00, 0.56
QUOTE PROGETTO	109.67, 109.50, 109.55, 109.18

COMMITTENTE: RFI RETE FERROVIARIA ITALIANA – GRUPPO FERROVIE DELLO STATO ITALIANE

DIREZIONE LAVORI: ITALFERR – GRUPPO FERROVIE DELLO STATO ITALIANE

APPALTATORE: Ghella – CONSORZIO CFT – PIZZAROTTI – ITINERA

PROGETTAZIONE:	PROGETTISTA:	DIRETTORE DELLA PROGETTAZIONE:
RAGGRUPPAMENTO TEMPORANEO PROGETTISTI: PIZZAROTTI, Sintagma, INTEGRA, AK Ingegneria Geotecnica	Ing.LUCA DINELLI	Ing. PIETRO MAZZOLI – Responsabile integrazione fra le varie prestazioni specialistiche

PROGETTO ESECUTIVO

ITINERARIO NAPOLI-BARI
RADDOPPIO TRATTA CANCELLO-BENEVENTO
I° LOTTO FUNZIONALE CANCELLO-FRASSO TELESINO E VARIANTE ALLA LINEA ROMA-NAPOLI VIA CASSINO NEL COMUNE MADDALONI

VIABILITA'

Tratta Cancello-Frasso Telesino - Svincolo Valle di Maddaloni S.S. n°265 km 7+987
Assetto provvisorio - fase 7: Sezioni trasversali

APPALTATORE: CONSORZIO CFT – IL DIRETTORE TECNICO – Geom. C. BIANCHI – Ottobre 2018

SCALA: 1:200

COMMESSA	LOTTO	FASE	ENTE	TIPO DOC.	OPERA/DISCIPLINA	PROGR.	REV.
IF1N	01	E	ZZ	W9	IF1305	007	A

Rev.	Descrizione	Redatto	Data	Verificato	Data	Approvato	Data	Autorizzato Data
A	Recepimento istruttoria	M.De Tursi	Ottobre 2018	L.Dinelli	Ottobre 2018	P.Mazzoli	Ottobre 2018	L.Dinelli
								Ottobre 2018

File: IF1N.0.1.E.ZZ.W9.IF.13.0.5.007.A.dwg | n. Elab.: