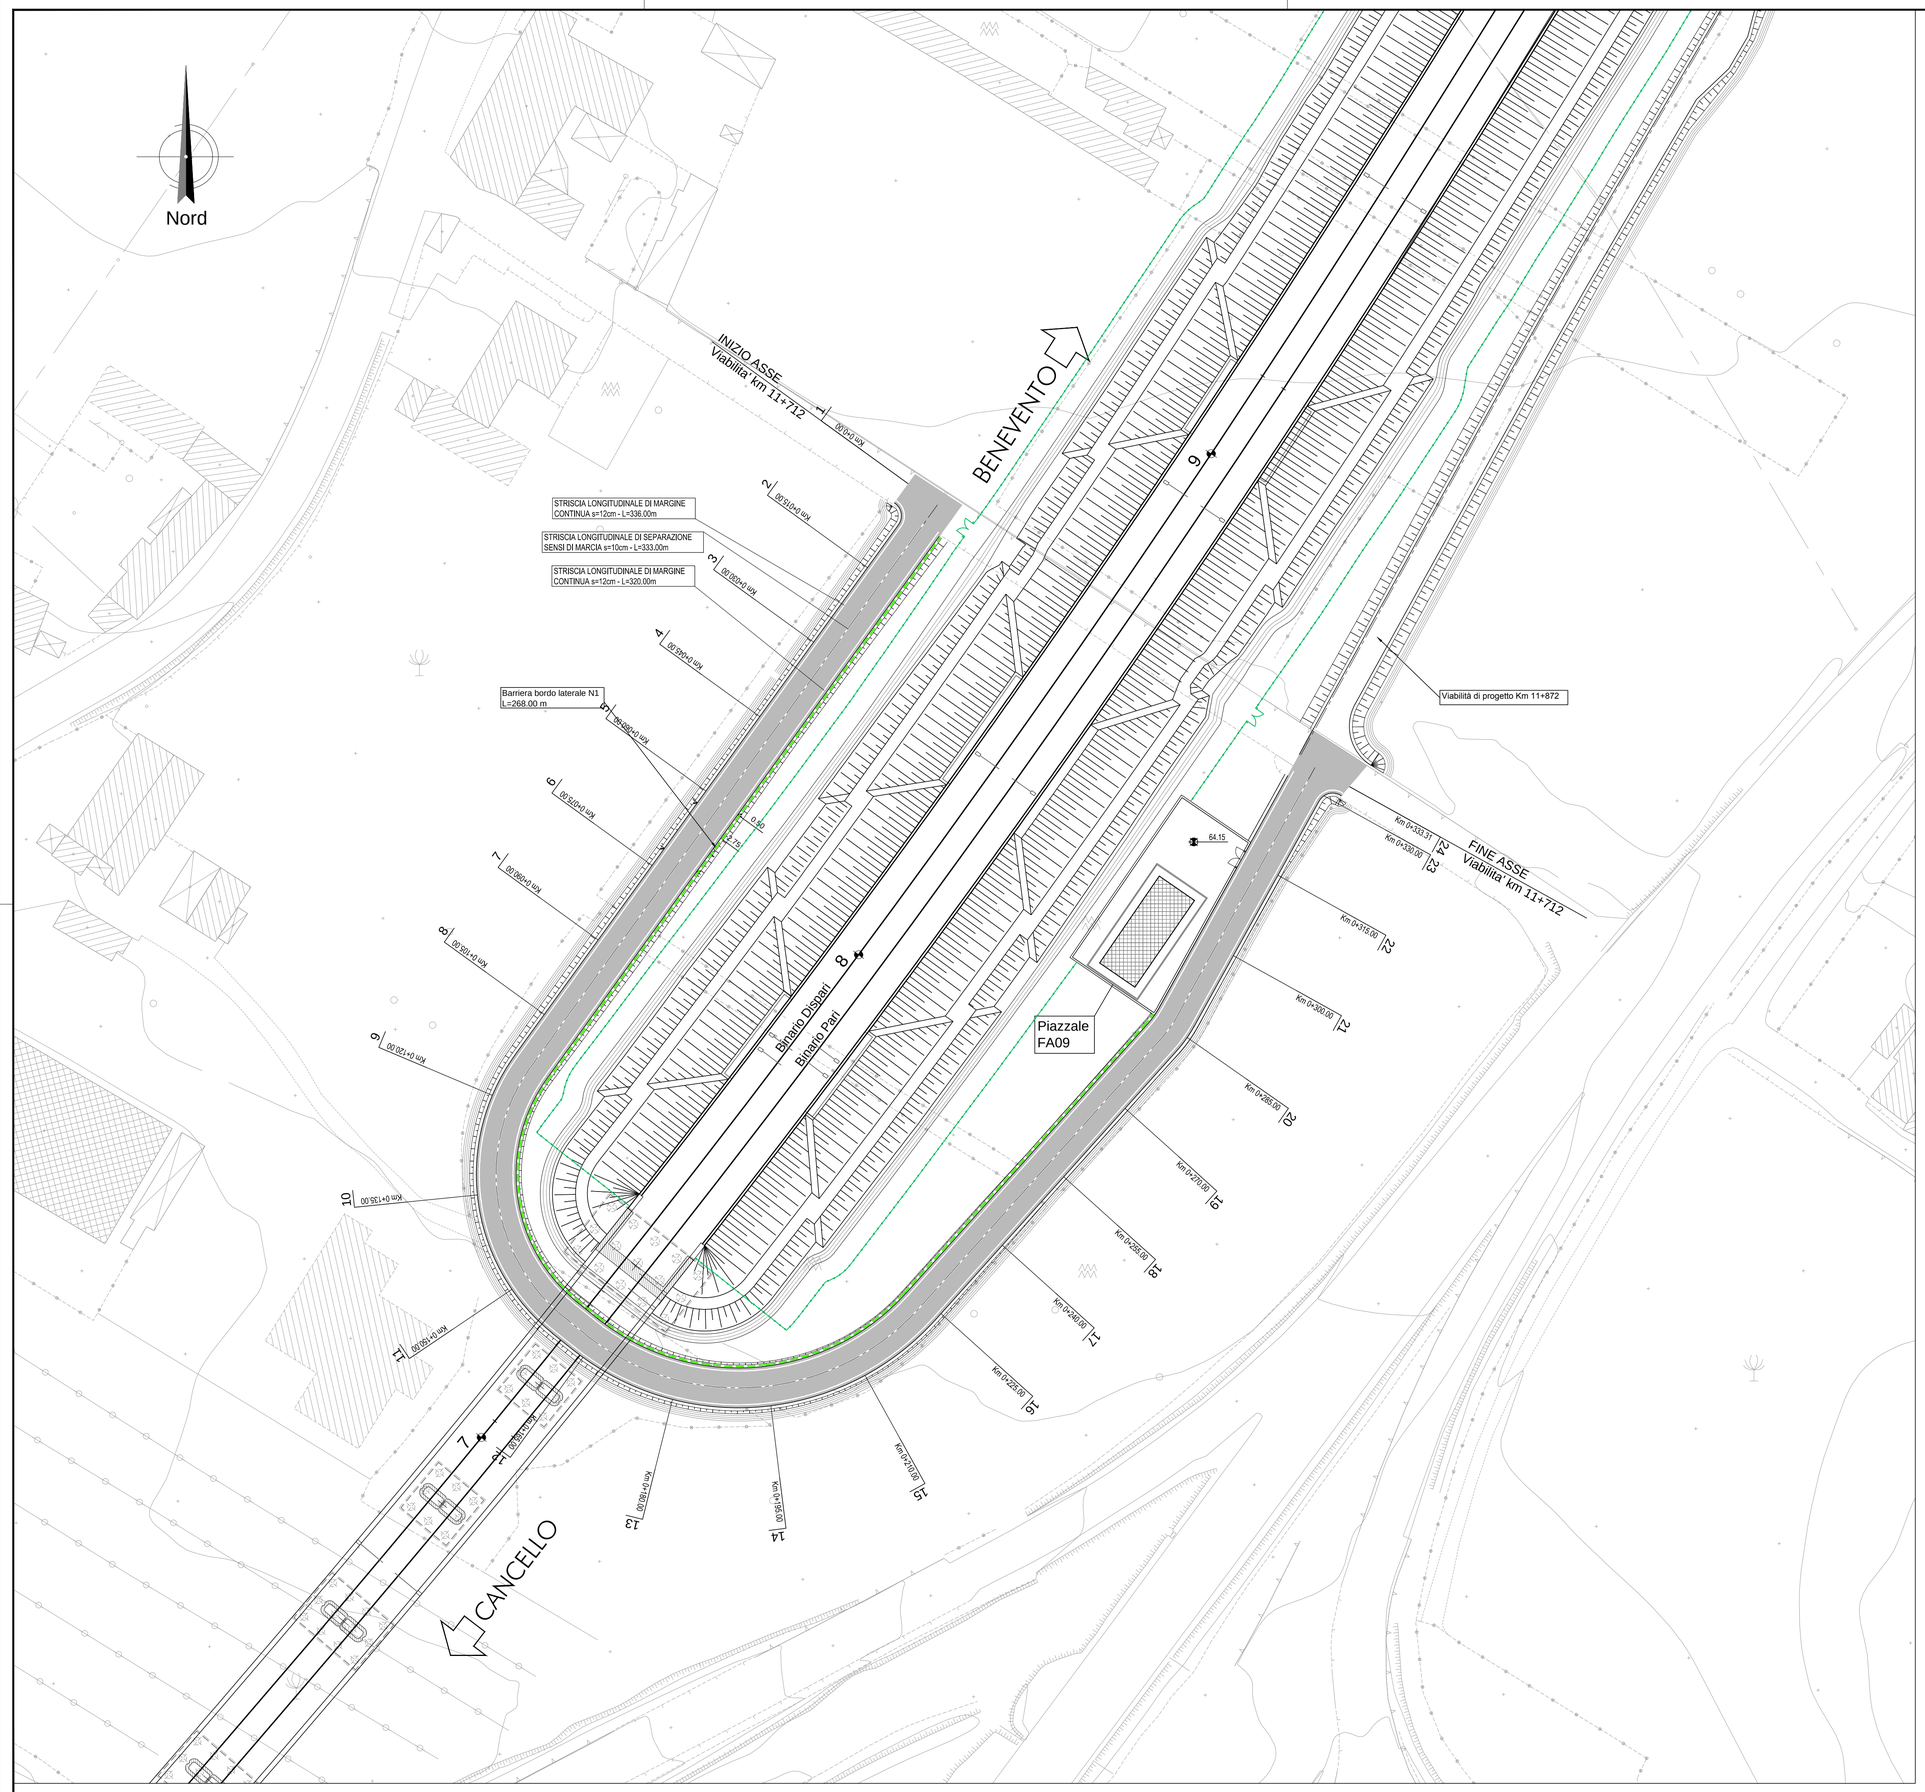


COMMITTENTE:

RFI RETE FERROVIARIA ITALIANA
GRUPPO FERROVIE DELLO STATO ITALIANE

DIREZIONE LAVORI:

ITALFERR
GRUPPO FERROVIE DELLO STATO ITALIANE

APPALTATORE:

Ghella — CONSORZIO CFT — ITINERA — PIZZAROTTI

| PROGETTAZIONE: | PROGETTISTA: | DIRETTORE DELLA PROGETTAZIONE: |
|---|---|---|
| RAGGRUPPAMENTO TEMPORANEO PROGETTISTI<br>PIZZAROTTI Sintagma INTEGRA | Ing.LUCA DINELLI | Ing. PIETRO MAZZOLI<br>Responsabile integrazione fra le varie prestazioni specialistiche |

## PROGETTO ESECUTIVO

# ITINERARIO NAPOLI-BARI
# RADDOPPIO TRATTA CANCELLO-BENEVENTO
# I° LOTTO FUNZIONALE CANCELLO-FRASSO TELESINO E VARIANTE ALLA LINEA ROMA-NAPOLI VIA CASSINO NEL COMUNE MADDALONI

## VIABILITA'

Tratta Cancello-Frasso Telesino - Viabilità locale km 11+724
Planimetria di progetto

| APPALTATORE | | SCALA: |
|---|---|---|
| CONSORZIO CFT<br>IL DIRETTORE TECNICO<br>Geom. C. BIANCHI<br>10/07/2018 | | 1:500 |

| COMMESSA | LOTTO | FASE | ENTE | TIPO DOC. | OPERA/DISCIPLINA | PROGR. | REV. |
|---|---|---|---|---|---|---|---|
| IF1N | 01 | E | ZZ | P8 | IF1505 | 001 | A |

| Rev. | Descrizione | Redatto | Data | Verificato | Data | Approvato | Data | Autorizzato Data |
|---|---|---|---|---|---|---|---|---|
| A | Emissione | M.De Tursi | 10/07/2018 | L.Dinelli | 10/07/2018 | P.Mazzoli | 10/07/2018 | L.Dinelli<br>10/07/2018 |

File: IF1N.0.1.E.ZZ.P8.IF.15.0.5.001.A.dwg | n. Elab.: