# SEZIONE TIPO IN RILEVATO

SCALA 1:50

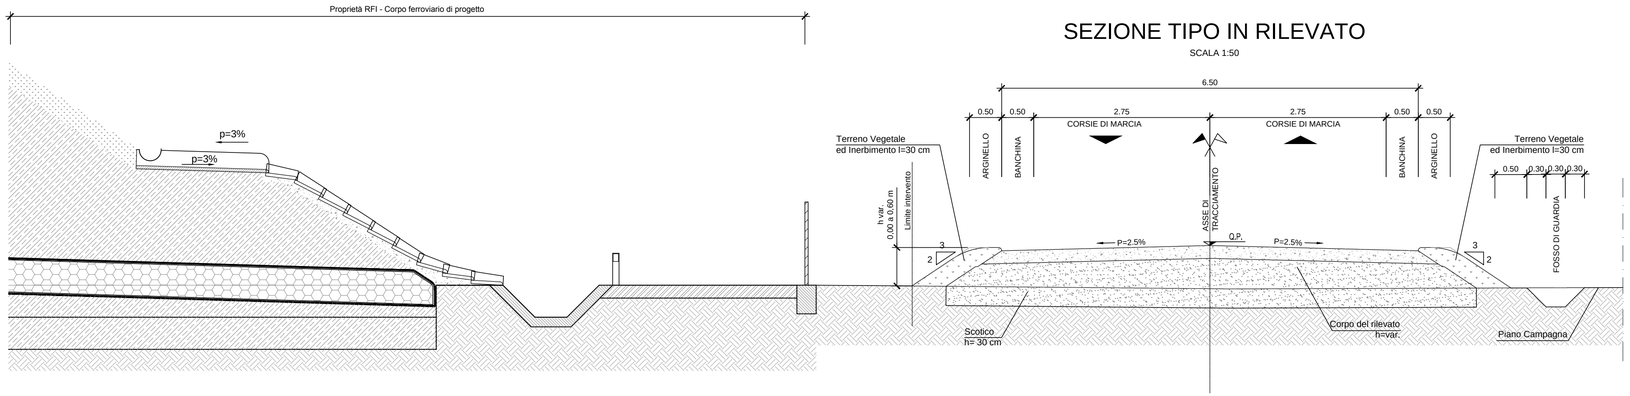


# DETTAGLIO PAVIMENTAZIONE STRADALE

SCALA 1:20

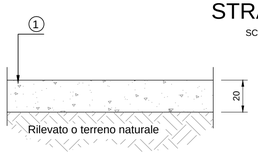


1 Pavimentazione in terra di Siena

# SEZIONE TIPO IN TRINCEA

SCALA 1:50

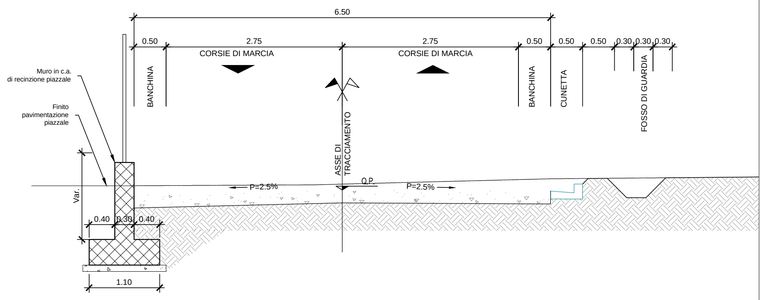


# DETTAGLIO FOSSO DI GUARDIA DI PROGETTO

SCALA 1:20

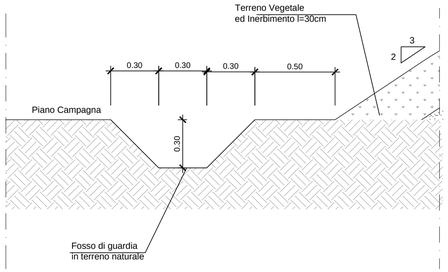


# PARTICOLARE SCARPATA

SCALA 1:20

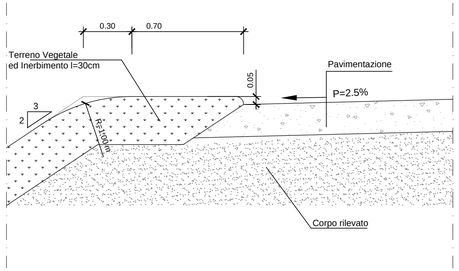


COMMITTENTE:

RFI RETE FERROVIARIA ITALIANA
GRUPPO FERROVIE DELLO STATO ITALIANE

DIREZIONE LAVORI:

ITALFERR
GRUPPO FERROVIE DELLO STATO ITALIANE

APPALTATORE:

Ghella · CONSORZIO CFT · ITINERA · PIZZAROTTI

| PROGETTAZIONE: | PROGETTISTA: | DIRETTORE DELLA PROGETTAZIONE: |
|---|---|---|
| RAGGRUPPAMENTO TEMPORANEO PROGETTISTI<br>PIZZAROTTI · Sintagma · INTEGRA | Ing.LUCA DINELLI | Ing. PIETRO MAZZOLI<br>Responsabile integrazione fra le varie prestazioni specialistiche |

**PROGETTO ESECUTIVO**

**ITINERARIO NAPOLI-BARI**
**RADDOPPIO TRATTA CANCELLO-BENEVENTO**
**I° LOTTO FUNZIONALE CANCELLO-FRASSO TELESINO E VARIANTE ALLA LINEA ROMA-NAPOLI VIA CASSINO NEL COMUNE MADDALONI**

VIABILITA'

Tratta Cancello-Frasso Telesino - Viabilità locale km 11+724
Sezioni Tipo

| APPALTATORE | | SCALA: |
|---|---|---|
| CONSORZIO CFT<br>IL DIRETTORE TECNICO<br>Geom. C. BIANCHI<br>22/09/2018 | | 1:50 |

| COMMESSA | LOTTO | FASE | ENTE | TIPO DOC. | OPERA/DISCIPLINA | PROGR. | REV. |
|---|---|---|---|---|---|---|---|
| IF1N | 01 | E | ZZ | WB | IF1505 | 001 | B |

| Rev. | Descrizione | Redatto | Data | Verificato | Data | Approvato | Data | Autorizzato Data |
|---|---|---|---|---|---|---|---|---|
| A | Emissione | M.De Tursi | 10/07/2018 | L.Dinelli | 10/07/2018 | P.Mazzoli | 10/07/2018 | L.Dinelli |
| B | Rev. Istruttoria ITF 07/09/18 | M.De Tursi | 22/09/2018 | L.Dinelli | 22/09/2018 | P.Mazzoli | 22/09/2018 | 22/09/2018 |

File: IF1N.0.1.E.ZZ.WB.IF.15.0.5.001.B.dwg | n. Elab.: