LIVELLO DELL'IMPATTO AMBIENTALE

C	livello	E
	trascurabile	
	minore	
	medio	
	importante	
	elevato	

TIPOLOGIA DELL'IMPATTO AMBIENTALE

Fase di COSTRUZIONE

AUC 01 – Immissione di carichi inquinanti dovuti a sversamenti accidentali

AUC 02 – Immissione di scarichi torbidi

AUC 03 – Esecuzione di attività di costruzione in alveo o di interventi sull'alveo

AUC 04 – Interruzione della continuità del reticolato di drenaggio/irriguo

AUC 05 – Modificazioni dell'idrografia quali variazione della sezione di deflusso, scabrezza, pendenza fondo alveo e lunghezza del percorso

Fase di ESERCIZIO

AUE 01 – Immissione di carichi inquinanti provenienti dal dilavamento meteorico della piattaforma autostradale

AUE 02 – Immissione di scarichi inquinanti dovuti a sversamenti accidentali

AUE 03 – Alterazione dell'assetto idraulico dei corsi d'acqua attraversati e delle aree di pertinenza della piena di progetto

AMBITO DI IMPATTO

SF – Viadotto Pantano, Cantiere operativo SI1

S1 – Rilevato RC02–RC05 (Svincolo Curcuraci), Cantiere operativo SI3

F1 – Galleria Artificiale S. Agata lato ME

1 – Sito di recupero e deposito ambientale SRA2

2 – Cantiere logistico SB2

3 – Sito di recupero e deposito ambientale SRA3

Ambito di impatto SF
Viadotto Pantano, Cantiere operativo SI1

Sensibilità: ALTA			Sensibilità: ALTA		
fase	Tipologia	Livello	fase	Tipologia	Livello
C	AUC 1		E	AUE 1	
	AUC 2			AUE 2	
	AUC 3			AUE 3	
	AUC 4				
	AUC 5				

Ambito di impatto S1
Rilevati RC02 - RC05 (Svincolo Curcuraci), Cantiere operativo SI3

Sensibilità: ALTA			Sensibilità: ALTA		
fase	Tipologia	Livello	fase	Tipologia	Livello
C	AUC 1		E	AUE 1	
	AUC 2			AUE 2	
	AUC 3			AUE 3	
	AUC 4				
	AUC 5				

Ambito di impatto F1
Galleria Artificiale S. Agata (lato ME)

Sensibilità: ALTA			Sensibilità: ALTA		
fase	Tipologia	Livello	fase	Tipologia	Livello
C	AUC 1		E	AUE 1	
	AUC 2			AUE 2	
	AUC 3			AUE 3	
	AUC 4				
	AUC 5				

Ambito di impatto 1
Sito di recupero e deposito ambientale SRA2

Sensibilità: BASSA			Sensibilità: BASSA		
FASE	Tipologia	Livello	FASE	Tipologia	Livello
C	AUC 01		E	AUE 01	
	AUC 02			AUE 02	
	AUC 03			AUE 03	
	AUC 04				
	AUC 05				

Ambito di impatto 2
Cantiere Logistico SB2

Sensibilità: MEDIA			Sensibilità: MEDIA		
FASE	Tipologia	Livello	FASE	Tipologia	Livello
C	AUC 01		E	AUE 01	
	AUC 02			AUE 02	
	AUC 03			AUE 03	
	AUC 04				
	AUC 05				

Ambito di impatto 3
Sito di recupero e deposito ambientale SRA3

Sensibilità: ALTA			Sensibilità: ALTA		
FASE	Tipologia	Livello	FASE	Tipologia	Livello
C	AUC 01		E	AUE 01	
	AUC 02			AUE 02	
	AUC 03			AUE 03	
	AUC 04				
	AUC 05				

Ambito di impatto 5
Sito di recupero e deposito ambientale SRA4

Sensibilità: ALTA			Sensibilità: ALTA		
FASE	Tipologia	Livello	FASE	Tipologia	Livello
C	AUC 01		E	AUE 01	
	AUC 02			AUE 02	
	AUC 03			AUE 03	
	AUC 04				
	AUC 05				

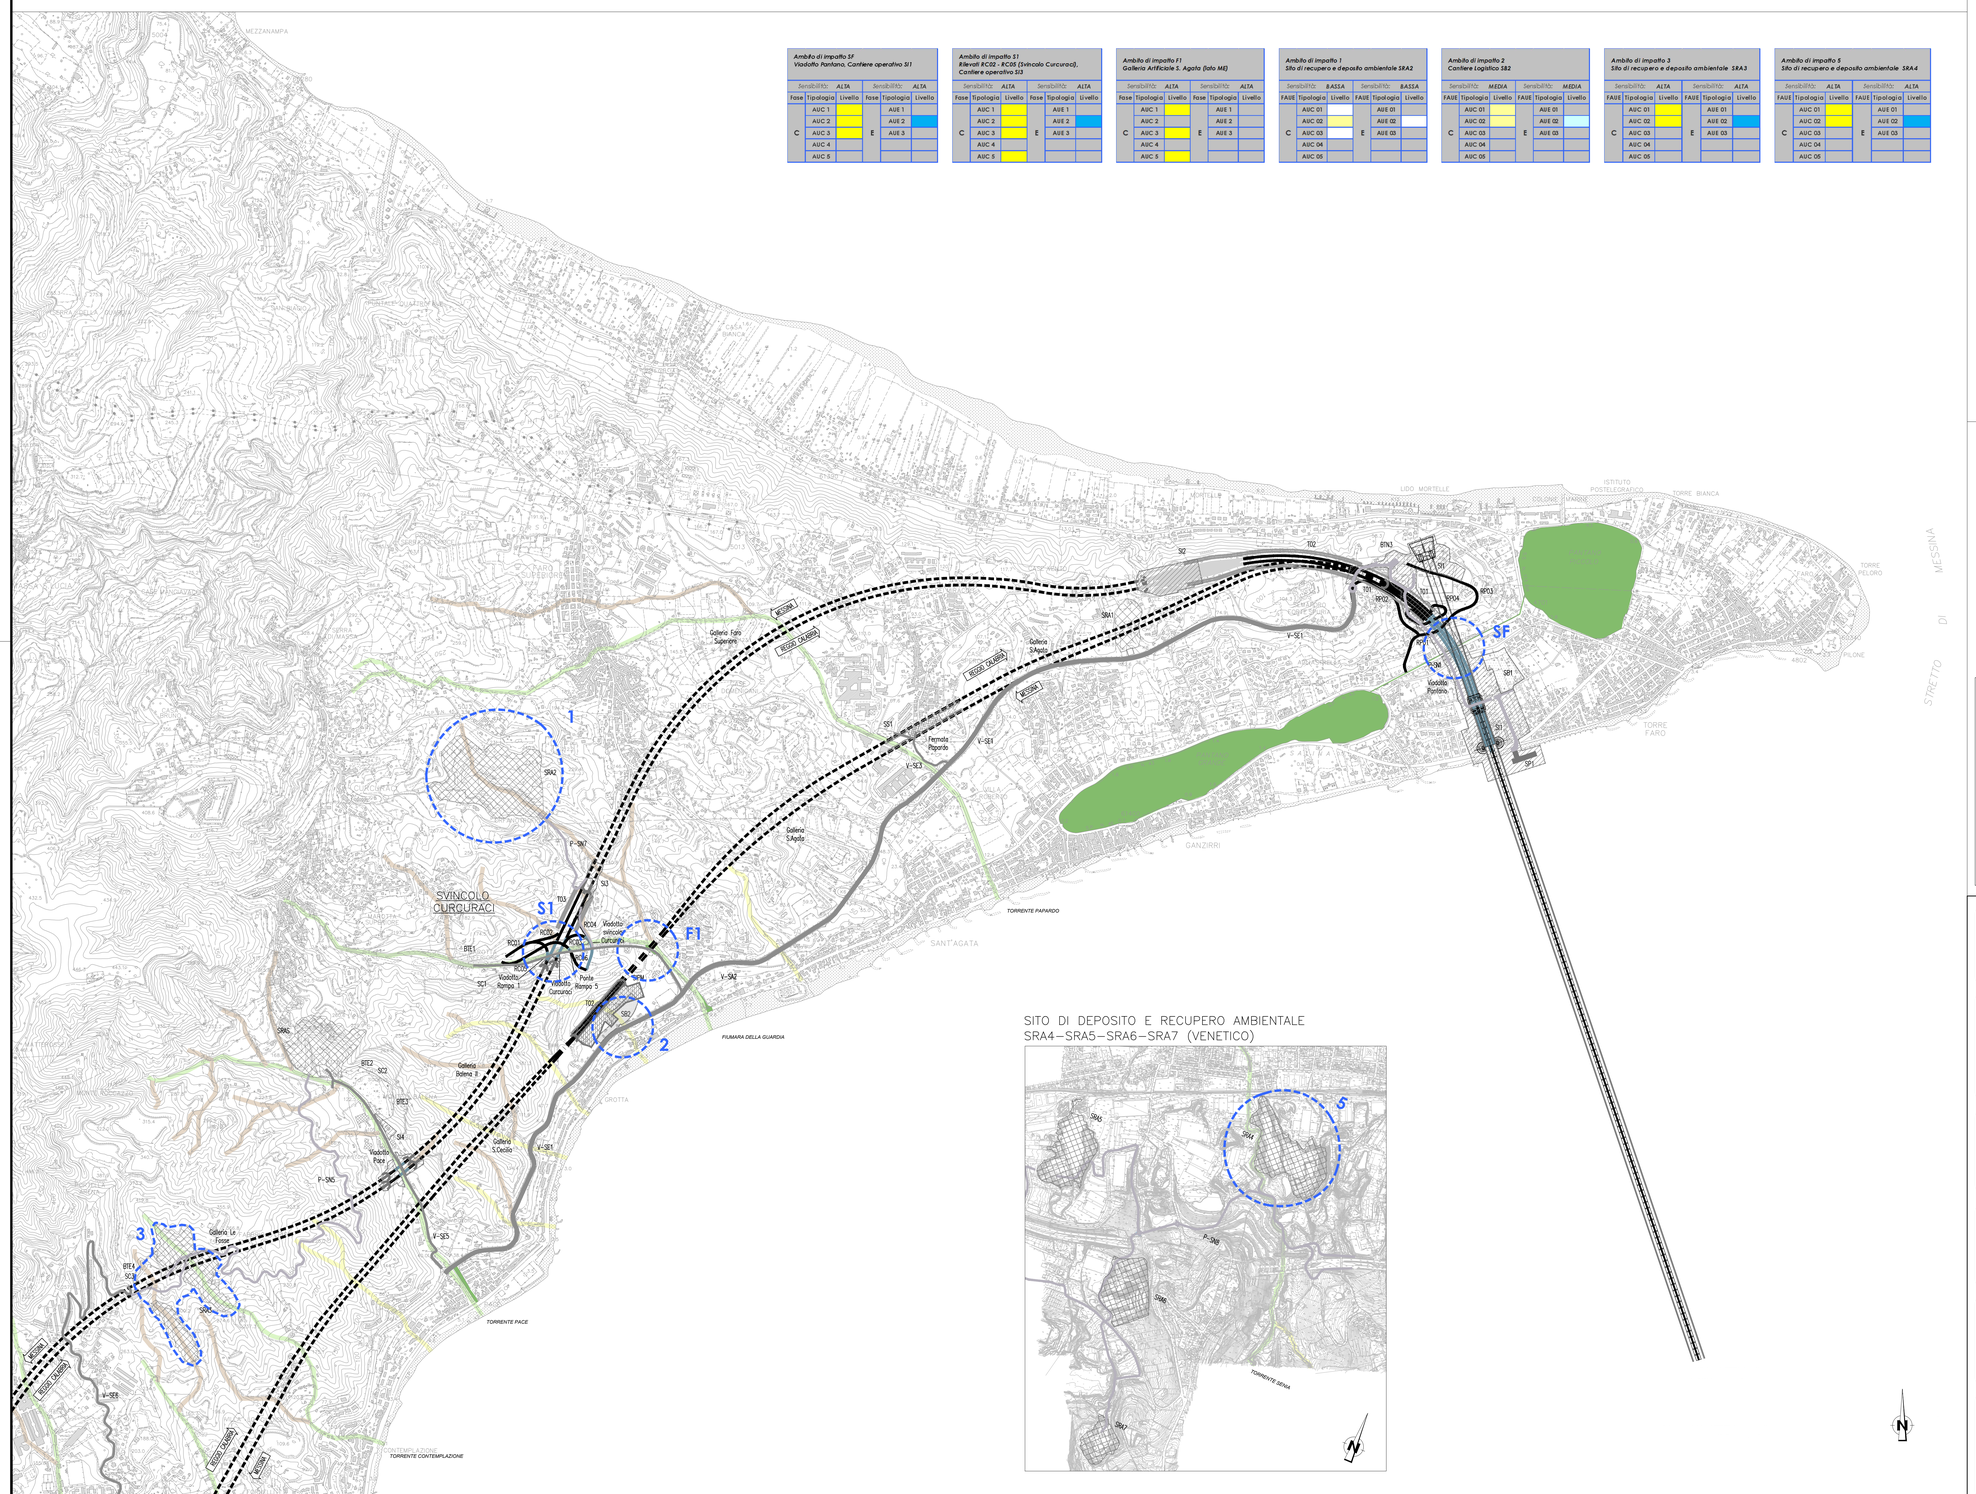

NOTE GENERALI

PROGETTO STRADALE E FERROVIARIO:

- Trincea
- Trincea profonda
- Rilevato
- Viadotto
- Imbocco galleria
- Galleria artificiale
- Galleria naturale
- Stazioni metropolitana
- Posto di manutenzione
- Area di esazione

CANTIERIZZAZIONE:

- PONTILI SICILIA: SP1 CALABRIA: CP1
- CANTIERI OPERATIVI SICILIA: SI1, SI2, SI3, SI4, SI5, SI6 CALABRIA: CI1
- CANTIERI LOGISTICI SICILIA: SB1, SB2, SB3, SB4 CALABRIA: CB1
- AREE A DISPOSIZIONE SICILIA: SAD2 CALABRIA: CAD1
- IMPIANTO PRODUZIONE INERTI SICILIA: SC1, SC2, SC3 CALABRIA: CC1, CRA1
- SITI DI DEPOSITO E RECUPERO AMBIENTALE SICILIA: SRA1, SRA2, SRA3, SRA4, SRA5, SRA6, SRA7, SRA5 CALABRIA: CRA1, CRA2
- STAZIONI METROPOLITANE SICILIA: SS1, SS2, SS3
- VIABILITA'
- PISTE DI CANTIERE

LEGENDA DELLA SENSIBILITA'

BASSA:
- Presenza di corsi d'acqua minori, quali fossi e piccoli impluvi;
- Presenza di corsi d'acqua naturali a regime temporaneo con caratteristiche morfologiche e/o idrauliche di scarso rilievo;

MEDIA:
- Presenza di corsi d'acqua caratterizzati da regime perenne o temporaneo con buona attività idraulica e con caratteristiche morfologiche rilevanti;

ALTA:
- Presenza di corsi d'acqua a regime torrentizio, con caratteristiche di media naturalità dello regione fluviale, con buona attività idraulica e con caratteristiche morfologiche rilevanti;

MOLTO ALTA:
- Presenza di corsi d'acqua, con caratteristiche di forte naturalità della regione fluviale; con elevata attività idraulica e con caratteristiche morfologiche rilevanti;
- Presenza di laghi;
- Aree a rischio idraulico limitrofe ai corsi d'acqua principali;

QUADRO DI UNIONE

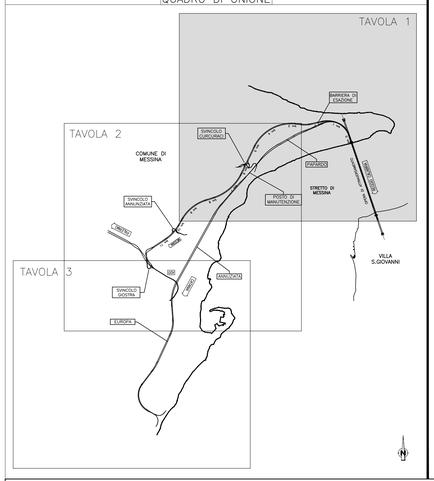

Stretto di Messina

Concessionaria per la progettazione, realizzazione e gestione del collegamento stabile tra la Sicilia e il Continente
Organismo di Diritto pubblico
(Legge n° 1158 del 17 dicembre 1971, modificata dal D.Lgs. n° 114 del 24 aprile 2003)

EurolinK

PONTE SULLO STRETTO DI MESSINA

PROGETTO DEFINITIVO

EUROLINK S.C.p.A.
IMPREGILO S.p.A. (Mandataria)
SOCIETA' ITALIANA PER CONDOTTE D'ACQUA S.p.A. (Mandante)
COOPERATIVA MURATORI E CEMENTISTI - C.M.C. di Ravenna Soc. Coop. a.r.l. (Mandante)
SACYR S.A.U. (Mandante)
ISHIKAWAJIMA - HARIMA HEAVY INDUSTRIES CO. Ltd. (Mandante)
A.C.I. S.C.P.A. - CONSORZIO STABILE (Mandante)

IL PROGETTISTA	IL CONTRAENTE GENERALE	STRETTO DI MESSINA	STRETTO DI MESSINA
SINA Dott. Ing. D. Spoglianti Ordine Ingegneri Milano n° 20953 Dott. Ing. E. Pagoni Ordine Ingegneri Milano n° 15408	Project Manager (Ing. P.P. Marchesell)	Direttore Generale e RUP Validazione (Ing. G. Fiammenghi)	Amministratore Delegato (Dott. P. Ciucci)

GENERALE — AM0201_F0

AMBIENTE

STUDIO DI IMPATTO AMBIENTALE

QUADRO DI RIFERIMENTO AMBIENTALE–AMB. IDRICO: ACQUE SUPERFICIALI

SICILIA – CARTA DI SINTESI DEGLI IMPATTI – FG 1/3

CODICE: C G 0 7 0 0 P G 4 D G A M I A Q 3 0 0 0 0 0 0 1 4 F0 — SCALA: 1:10.000

REV.	DATA	DESCRIZIONE	REDATTO	VERIFICATO	APPROVATO
F0	20/06/2011	EMISSIONE FINALE	P.FERRARI	M.SALOMONE	D.SPOGLIANTI

NOME DEL FILE: AM0201_F0.dwg