SEZIONE N.: 1
QT. PROGETTO: 52,396
DIST.PROG.: 0,000
DIST.SUCC.: 25,000

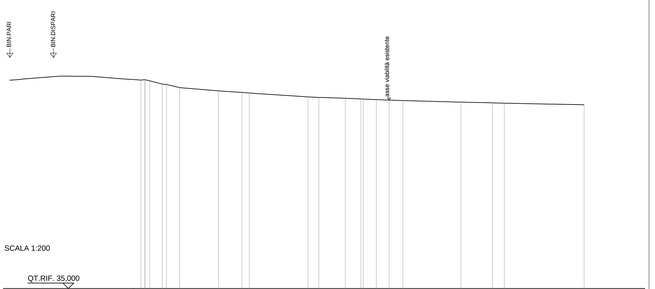

SCALA 1:200

QT.RIF. 35,000

| | | |