# PIANTA FONDAZIONI E SCAVI IV04

SCALA 1:200

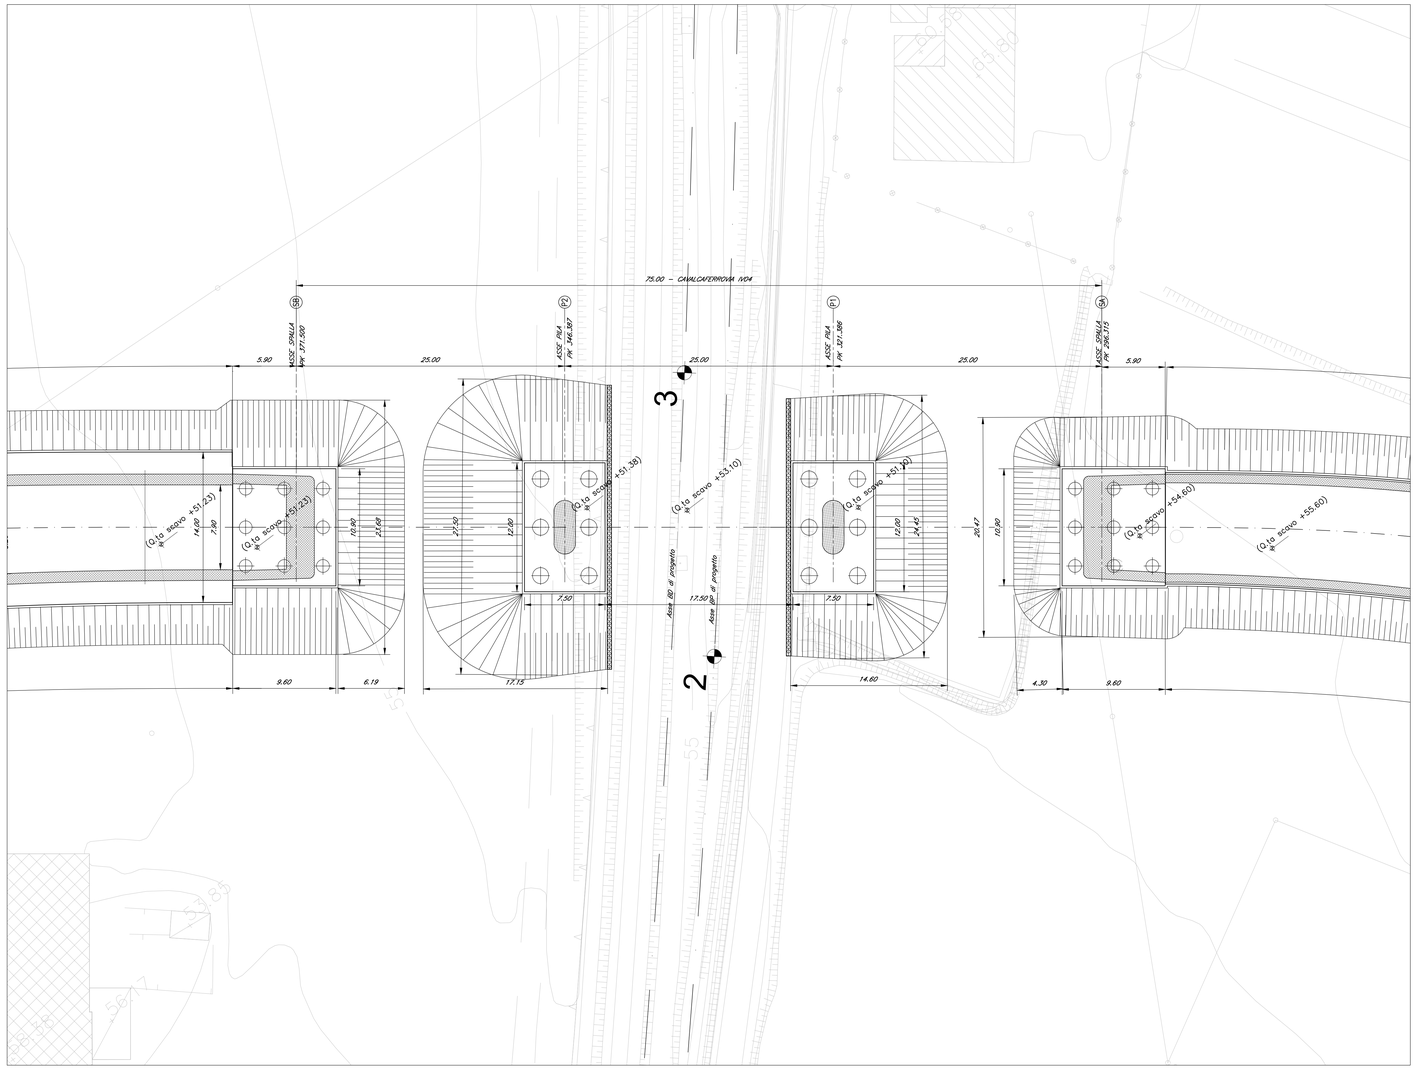


# PIANTA CHIAVE

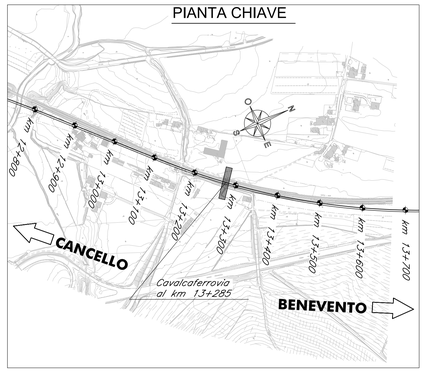


# SEZIONE LONGITUDINALE IV04

SCALA 1:200

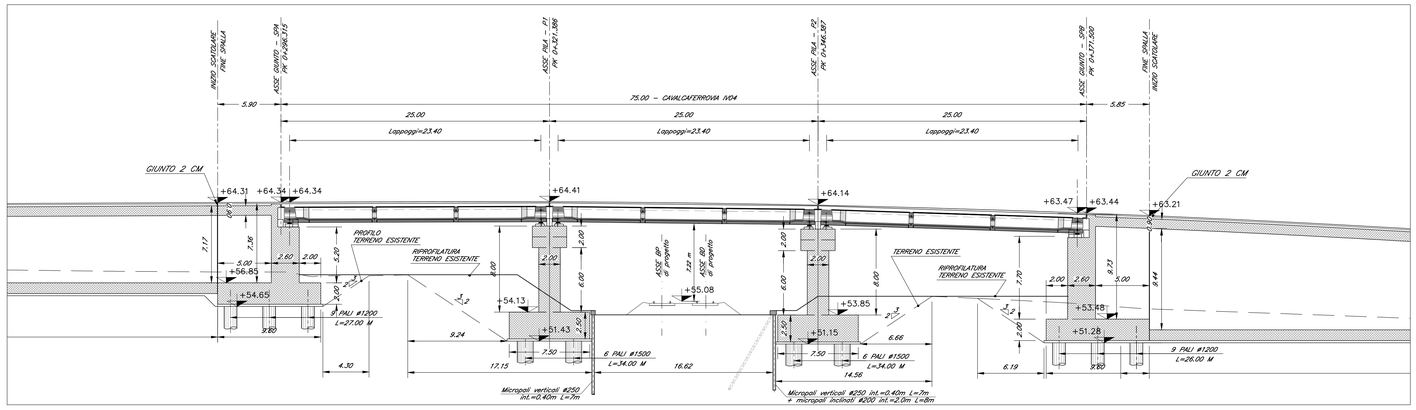


## ELABORATI DI RIFERIMENTO

| DESCRIZIONE | CODICE |
|---|---|
| Planimetria ante e post operam | IF1N.0.1.E.ZZ.P7.IV.04.0.0.001 |
| Pianta fondazioni, scavi e sezione longitudinale cavalcaferrovia | IF1N.0.1.E.ZZ.P9.IV.04.0.0.001 |
| Pianta impalcato, travi, sezioni e prospetto | IF1N.0.1.E.ZZ.PZ.IV.04.0.0.003 |
| Impalcato in c.a.p. L=25m (Lc=23.40m) – Pianta e sezioni | IF1N.0.1.E.ZZ.BB.IV.04.0.7.001 |
| Impalcato in c.a.p. L=25m (Lc=23.40m) – Pianta predalle e carpenteria soletta | IF1N.0.1.E.ZZ.BZ.IV.04.0.7.001 |
| Pila 1 – Carpenteria: elevazione e fondazione | IF1N.0.1.E.ZZ.BB.IV.04.0.5.001 |
| Pila 2 – Carpenteria: elevazione e fondazione | IF1N.0.1.E.ZZ.BB.IV.04.0.5.002 |
| Spalla A – Carpenteria: elevazione e fondazione | IF1N.0.1.E.ZZ.BB.IV.04.0.4.001 |
| Spalla B – Carpenteria: elevazione e fondazione | IF1N.0.1.E.ZZ.BB.IV.04.0.4.002 |
| Schema appoggi, apparecchi di appoggio e giunti per impalcato in c.a.p. | IF1N.0.1.E.ZZ.BZ.IV.04.0.0.001 |
| Dettagli costruttivi opere di finitura | IF1N.0.1.E.ZZ.BZ.IV.04.0.0.002 |
| Opere provvisionali pile | IF1N.0.1.E.ZZ.PZ.IV.04.0.3.001 |
| Fasi realizzative | IF1N.0.1.E.ZZ.PZ.IV.04.0.0.006 |

## CARATTERISTICHE DEI MATERIALI

Per la tabella materiali e note generali fare riferimento al documento "IF1N.0.1.E.ZZ.TT.OC.00.0.0.001.A – Tabella Materiali e Note generali".

## NOTE GENERALI

1) Trattamento "a matrice" delle pareti esterne degli scatolari delle rampe e delle pareti esterne frontali e laterali delle spalle del cavalcaferrovia.

COMMITTENTE:

RFI RETE FERROVIARIA ITALIANA
GRUPPO FERROVIE DELLO STATO ITALIANE

DIREZIONE LAVORI:

ITALFERR
GRUPPO FERROVIE DELLO STATO ITALIANE

APPALTATORE:

CONSORZIO CFT
ZZ ZAROTTI

| PROGETTAZIONE: | PROGETTISTA: | DIRETTORE DELLA PROGETTAZIONE: |
|---|---|---|
| RAGGRUPPAMENTO TEMPORANEO PROGETTISTI<br>ZZ ZAROTTI PROGETTI, Sintagma, INTESBRA | Ing. GAETANO USAI | Ing. PIETRO MAZZOLI<br>Responsabile integrazione fra le varie prestazioni specialistiche |

**PROGETTO ESECUTIVO**

**ITINERARIO NAPOLI-BARI**
**RADDOPPIO TRATTA CANCELLO-BENEVENTO**
**I° LOTTO FUNZIONALE CANCELLO-FRASSO TELESINO E VARIANTE ALLA LINEA ROMA-NAPOLI VIA CASSINO NEL COMUNE MADDALONI**

CAVALCAFERROVIA al km 13+285

Pianta fondazioni, scavi e sezione longitudinale cavalcaferrovia

| APPALTATORE | | SCALA: |
|---|---|---|
| CONSORZIO CFT<br>IL DIRETTORE TECNICO<br>Geom. C. Bianchi<br>22/09/2018 | | 1:200 |

| COMMESSA | LOTTO | FASE | ENTE | TIPO DOC. | OPERA/DISCIPLINA | PROGR. | REV. |
|---|---|---|---|---|---|---|---|
| IF1N | 01 | E | ZZ | P9 | IV0400 | 001 | B |

| Rev. | Descrizione | Redatto | Data | Verificato | Data | Approvato | Data | Autorizzato Data |
|---|---|---|---|---|---|---|---|---|
| A | Emissione | L. Gasperoni | 11/07/2018 | A. Tagliaferri | 11/07/2018 | P. Mazzoli | 11/07/2018 | G. Usai |
| B | Rev. Istruttoria ITF 07/09/18 | L. Gasperoni | 22/09/2018 | A. Tagliaferri | 22/09/2018 | P. Mazzoli | 22/09/2018 | |
| | | | | | | | | 22/09/2018 |

File: IF1N.0.1.E.ZZ.P9.IV.04.0.0.001.B.dwg n. Elab.: