




PIANTA TRAVI IMPALCATO - IV04
SCALA 1:200

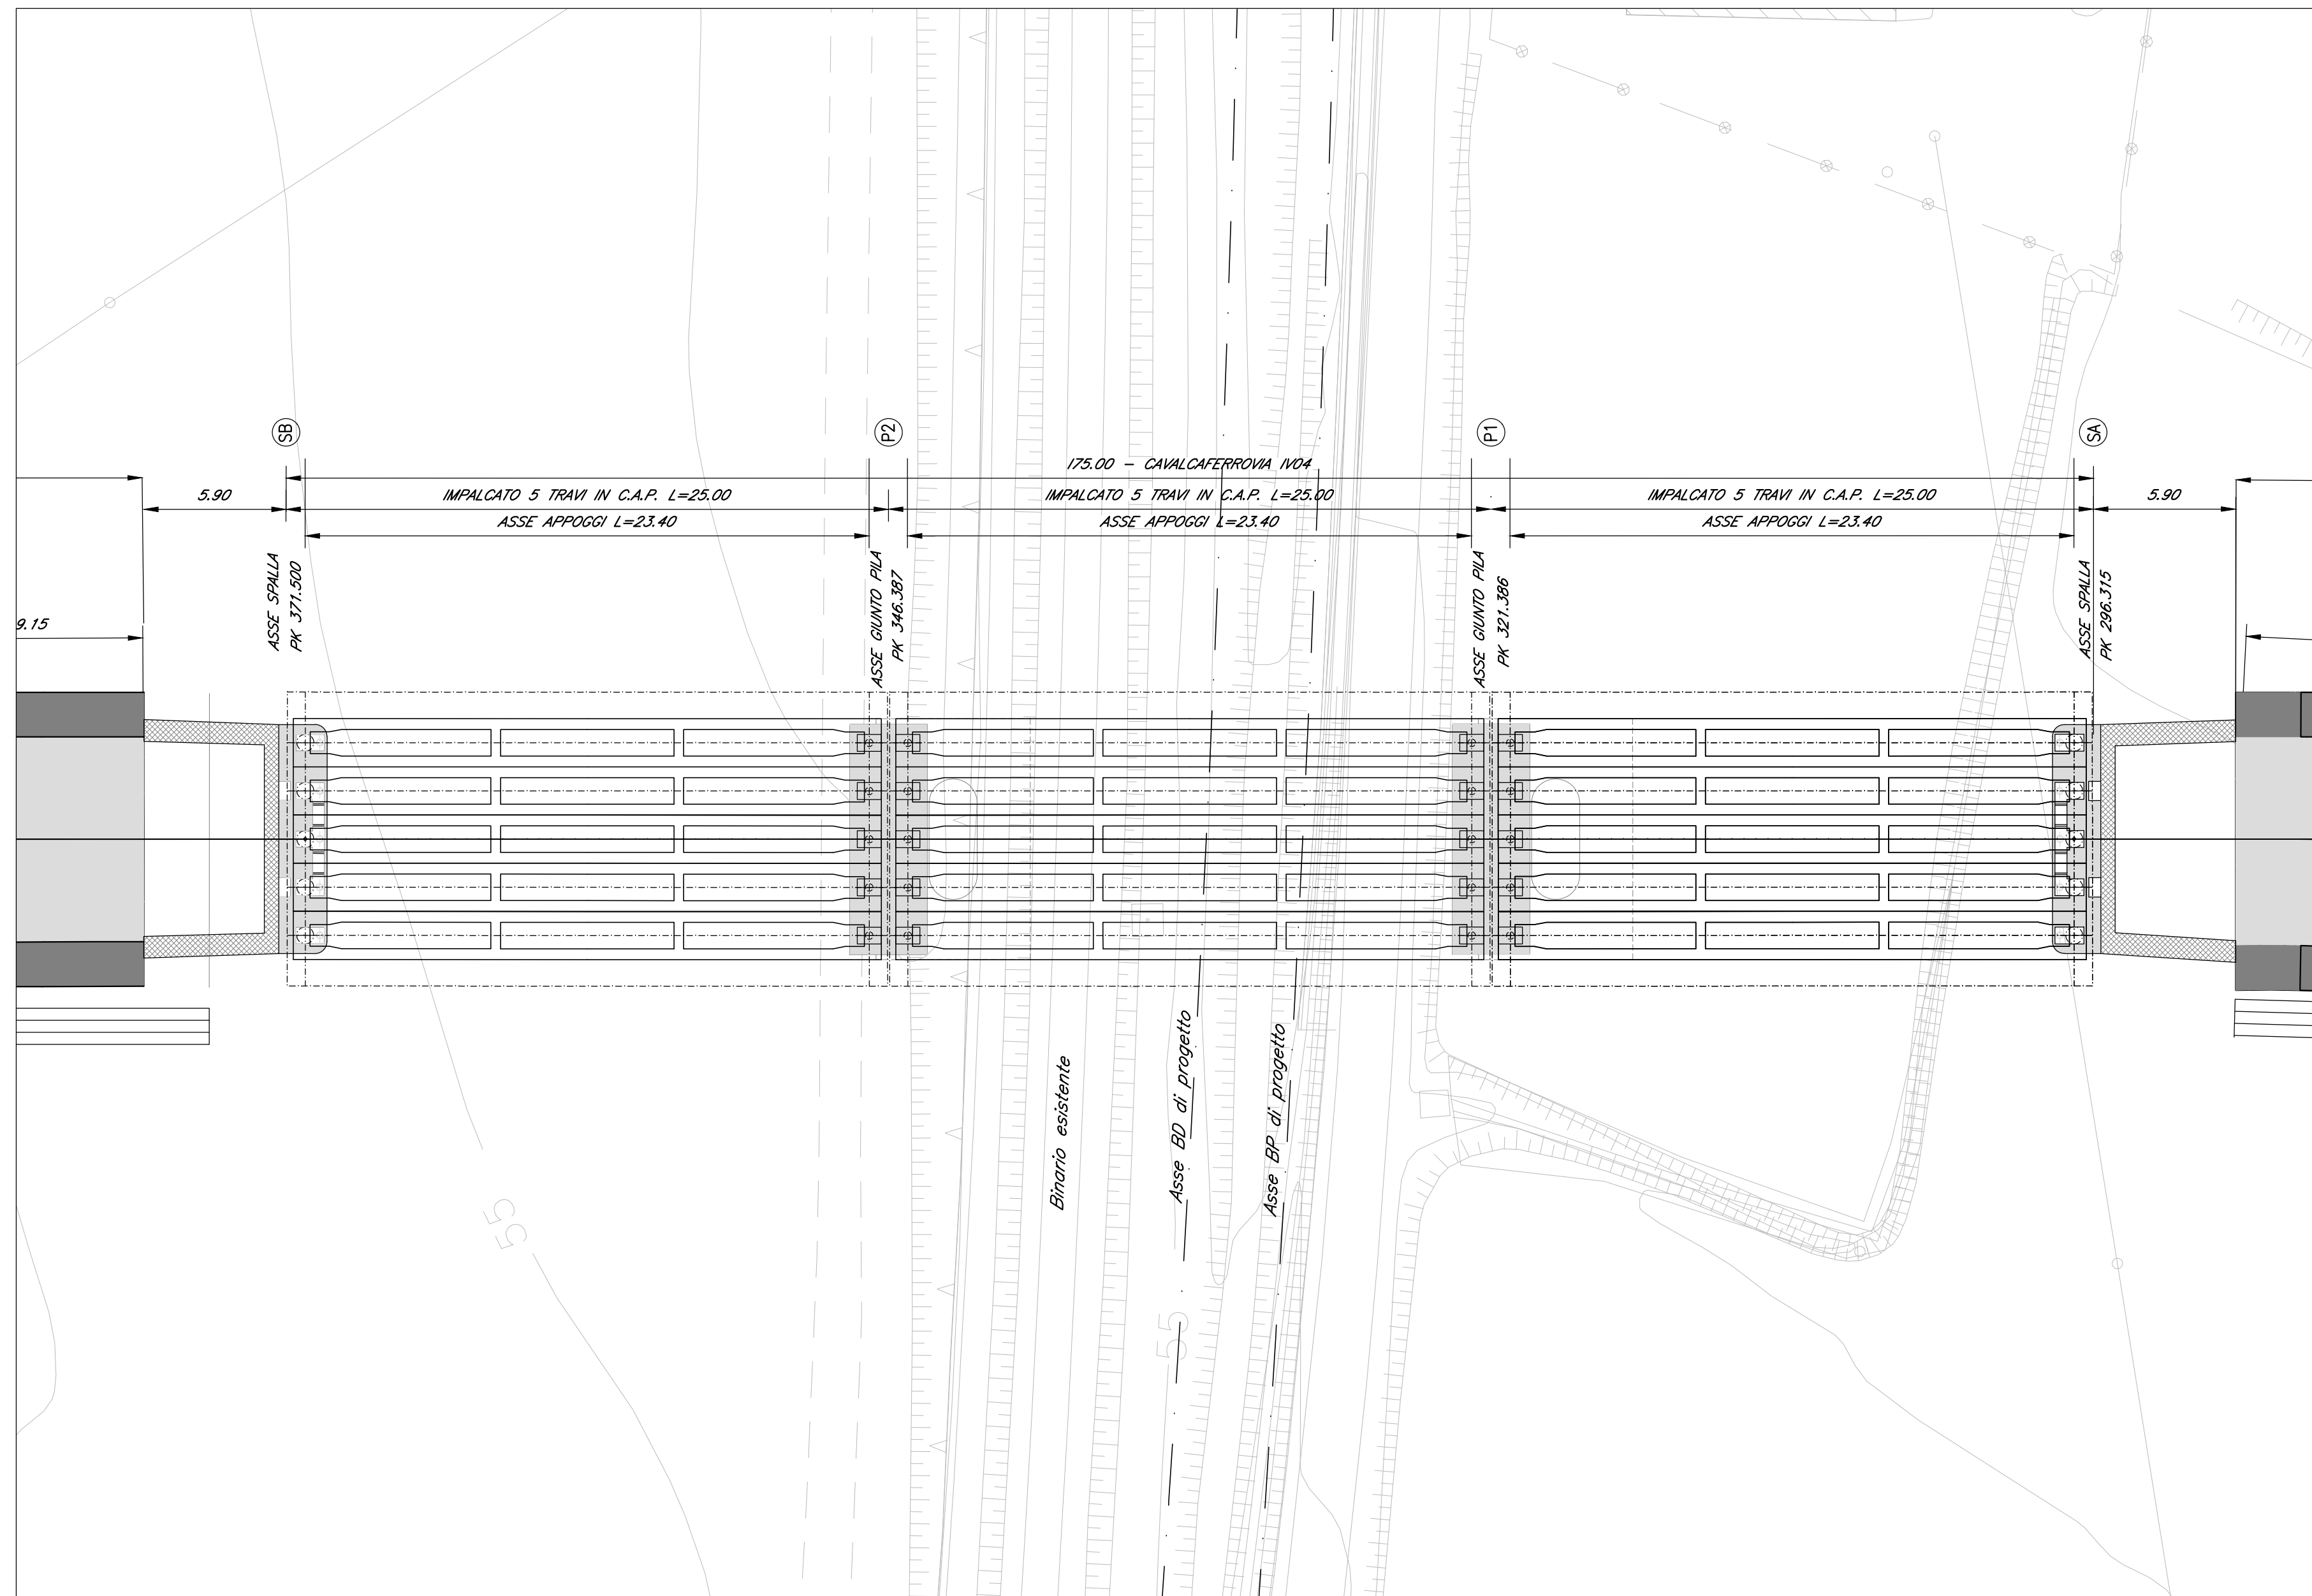


PIANTA IMPALCATO - IV04
SCALA 1:200

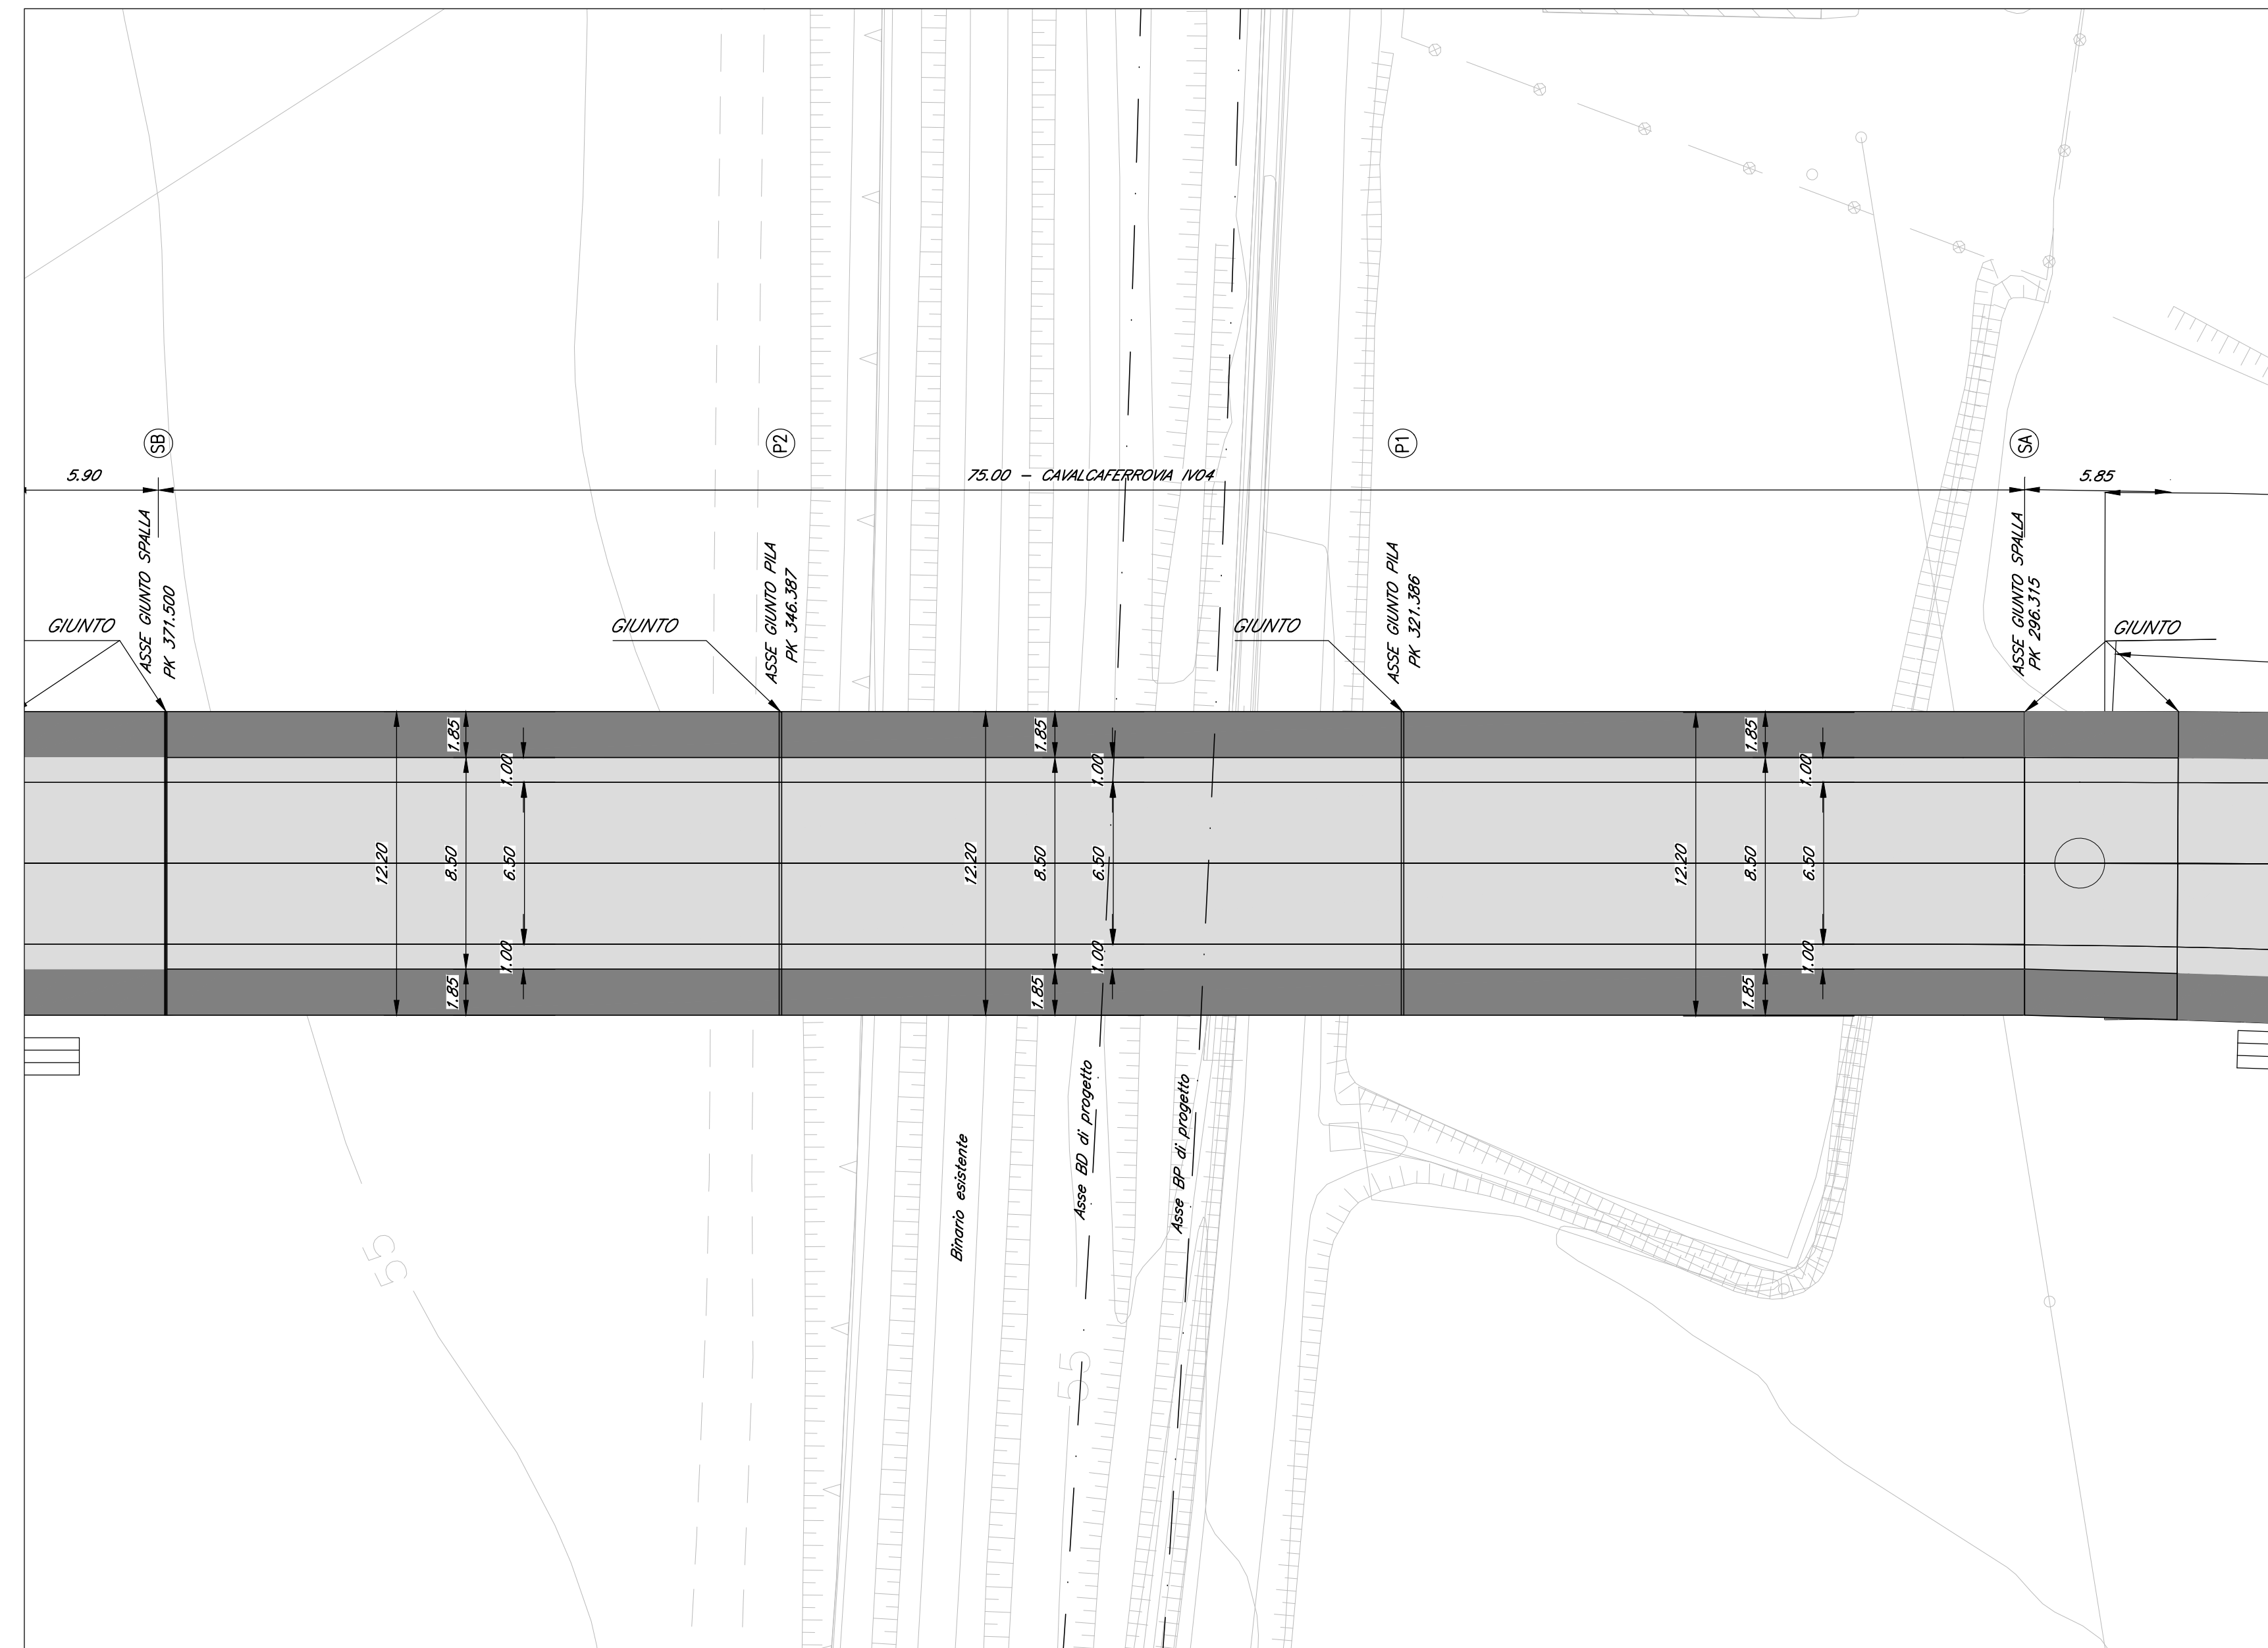


PROSPETTO LONGITUDINALE - IV04
SCALA 1:200

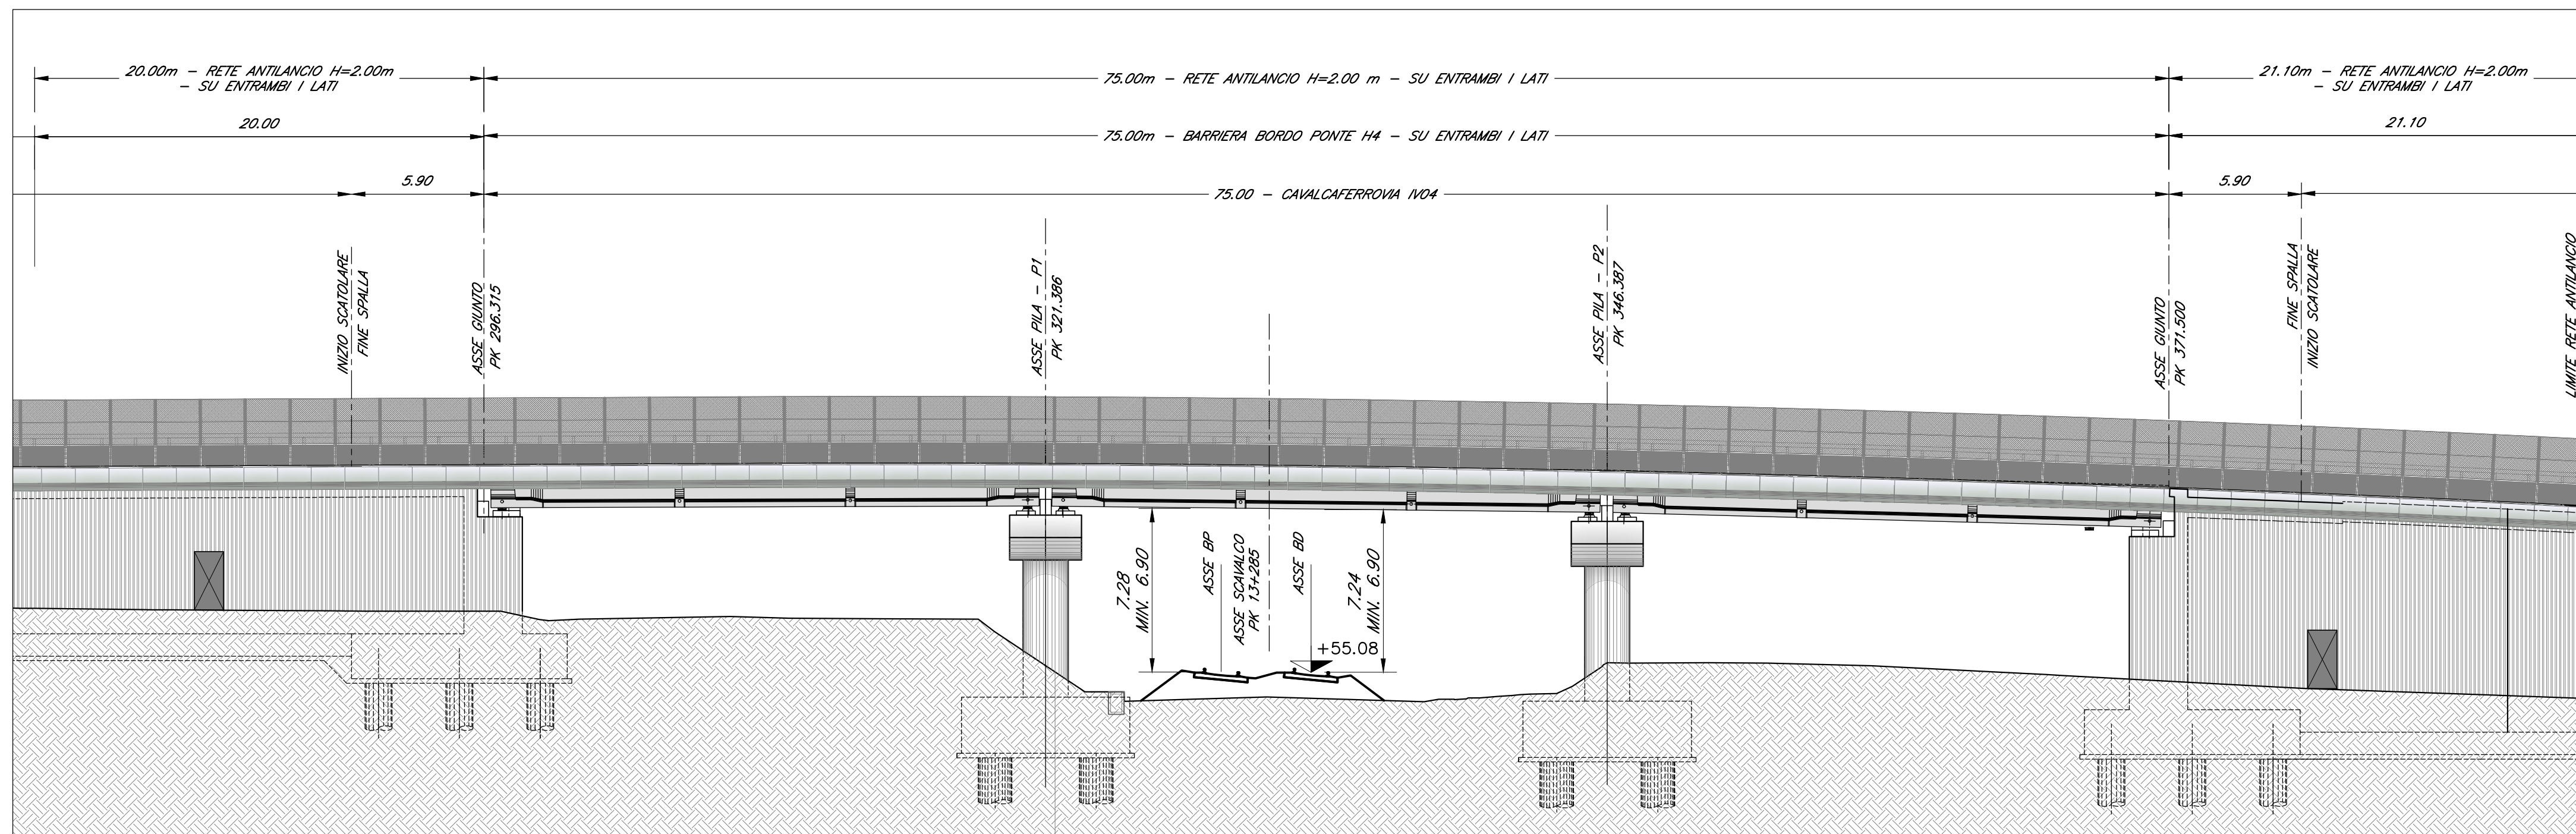


DETTAGLIO PAVIMENTAZIONE SU IMPALCATO

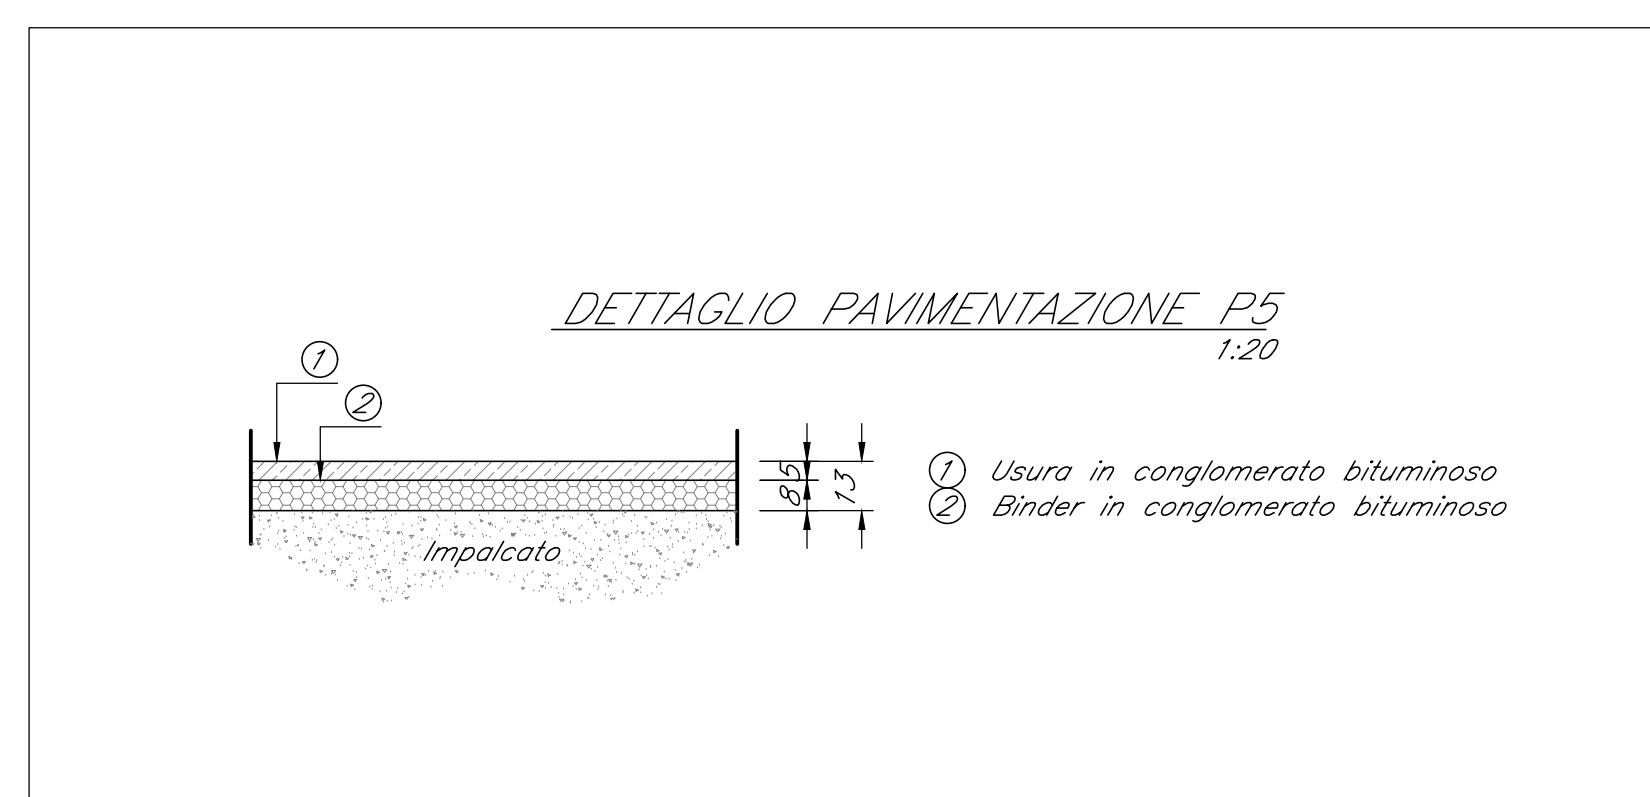

SEZIONE TIPO - PIATTAFORMA STRADALE CAVALCAFERROVIA - IV04
SCALA 1:50

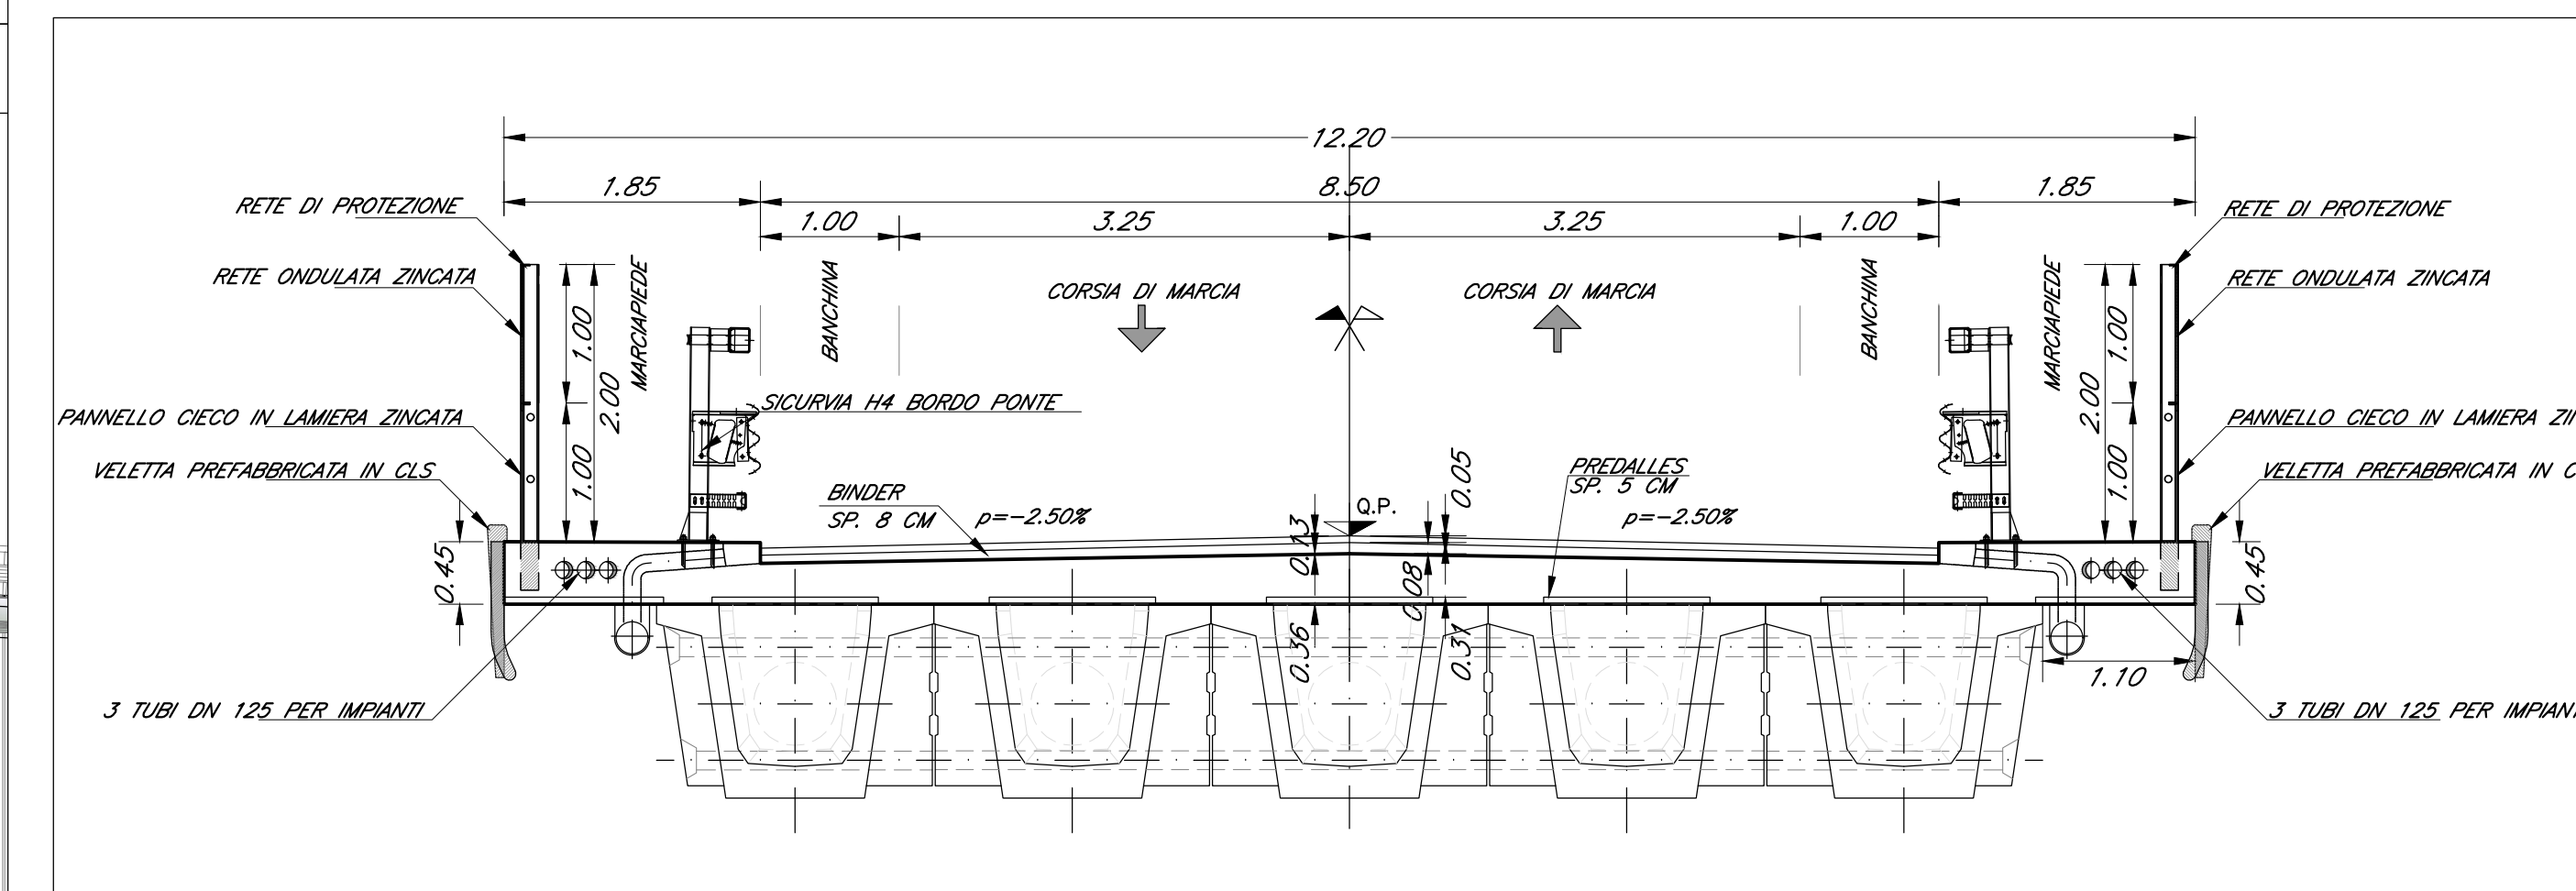

PIANTA CHIAVE

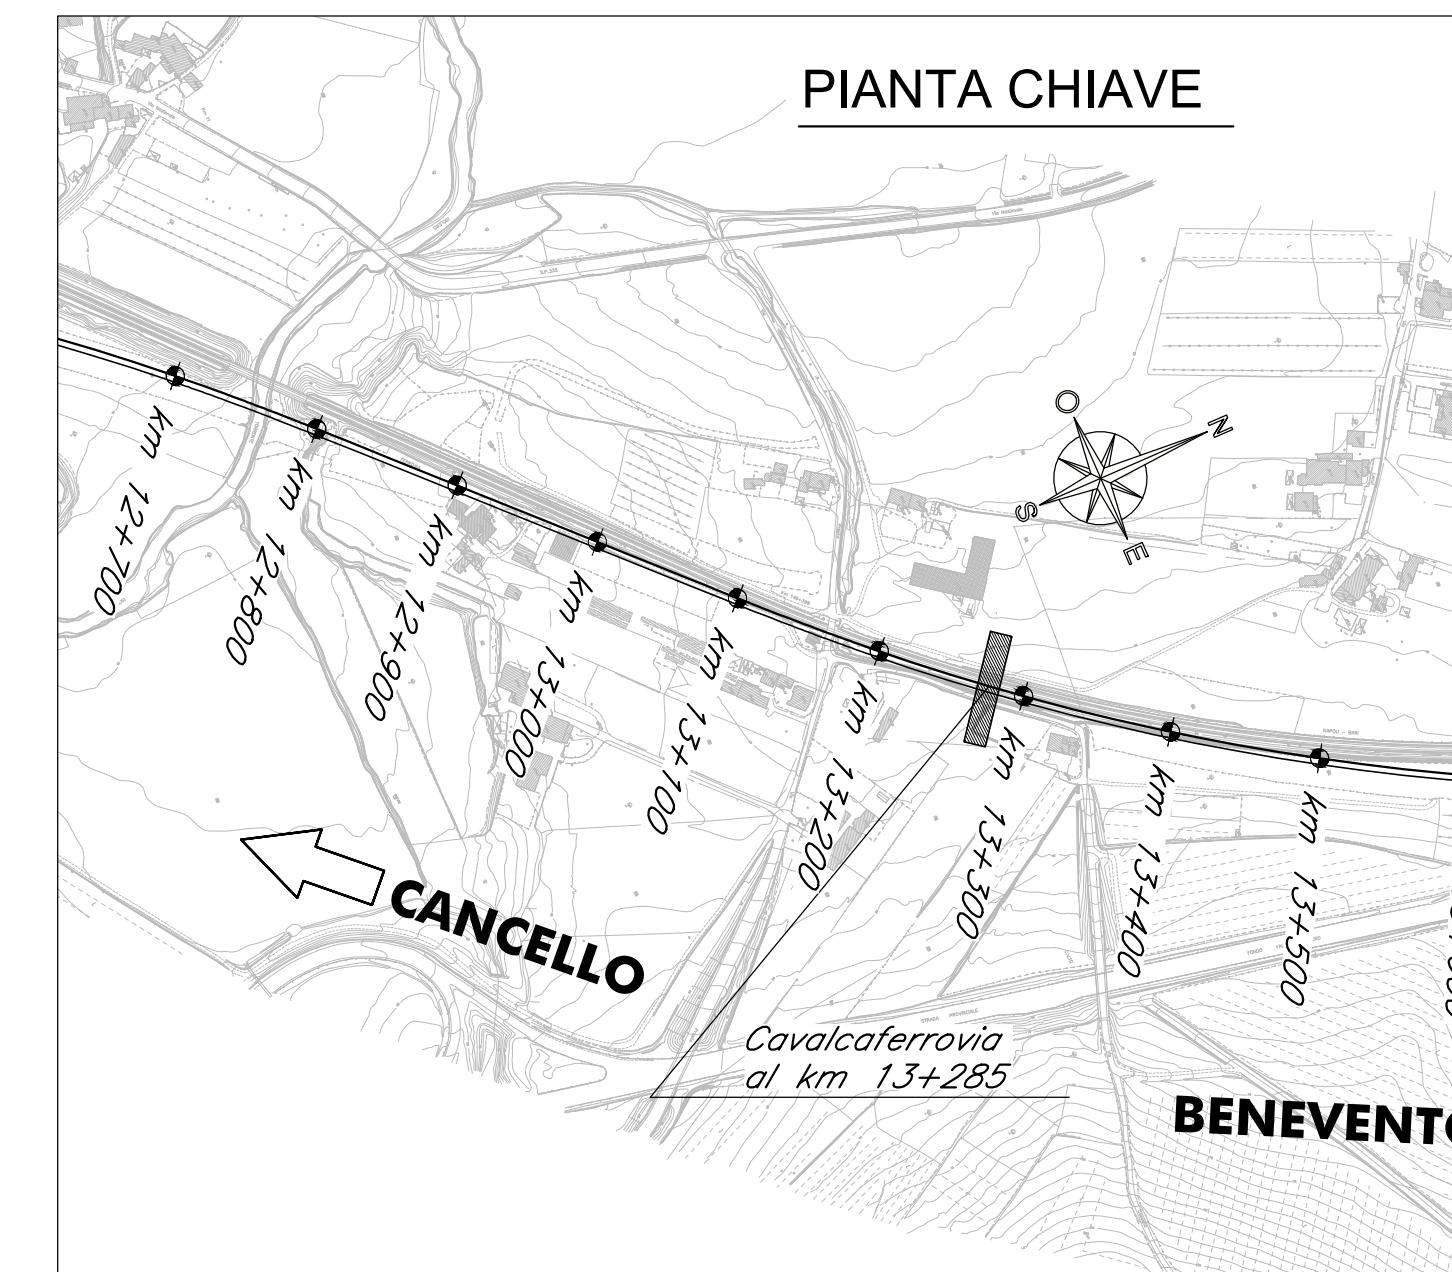

ELABORATI DI RIFERIMENTO

DESCRIZIONE	CODICE
Planimetria ante e post operam	IF1N.0.1.E.ZZ.P7.IV.04.0.0.001
Pianta fondazioni, scavi e sezione longitudinale cavalciferrovia	IF1N.0.1.E.ZZ.P9.IV.04.0.0.001
Pianta impalcato, travi, sezioni e prospetto	IF1N.0.1.E.ZZ.P2.IV.04.0.0.003
Impalcato in c.a.p. L=25m (Lc=23.40m) - Pianta e sezioni	IF1N.0.1.E.ZZ.BB.IV.04.0.7.001
Impalcato in c.a.p. L=25m (Lc=23.40m) - Pianta predalle e carpenteria soletta	IF1N.0.1.E.ZZ.BZ.IV.04.0.7.001
Pila 1 - Carpenteria: elevazione e fondazione	IF1N.0.1.E.ZZ.BB.IV.04.0.5.001
Pila 2 - Carpenteria: elevazione e fondazione	IF1N.0.1.E.ZZ.BB.IV.04.0.5.002
Spalla A - Carpenteria: elevazione e fondazione	IF1N.0.1.E.ZZ.BB.IV.04.0.4.001
Spalla B - Carpenteria: elevazione e fondazione	IF1N.0.1.E.ZZ.BB.IV.04.0.4.002
Schema appoggi, apparecchi di appoggio e giunti per impalcato in c.a.p.	IF1N.0.1.E.ZZ.BZ.IV.04.0.0.001
Dettagli costruttivi opere di finitura	IF1N.0.1.E.ZZ.BZ.IV.04.0.0.002
Opere provvisorie pile	IF1N.0.1.E.ZZ.PZ.IV.04.0.3.001
Fasi realizzative	IF1N.0.1.E.ZZ.PZ.IV.04.0.0.006

CARATTERISTICHE DEI MATERIALI

Per la tabella materiali e note generali fare riferimento al documento "IF1N.0.1.E.ZZ.IT.0C.00.0.0.001.A - Tabella Materiali e Note generali".

NOTE GENERALI

1) Trattamento "a matrice" delle pareti esterne degli scotolati delle rampe e delle pareti esterne frontali e laterali delle spalle del cavalciferrovia.

COMMITTENTE:
RFI
RETE FERROVIARIA ITALIANA
GRUPPO FERROVIE DELLO STATO ITALIANE

DIREZIONE LAVORI:
ITALFERR
GRUPPO FERROVIE DELLO STATO ITALIANE

APPALTATORE:
CONSORZIO CFT
ZIZZAROTTI

PROGETTAZIONE:
RAGGRUPPAMENTO TEMPORANEO PROGETTISTI:
ZIZZAROTTI, Sinigaglia, INTERFERA

PROGETTISTA:
Ing. GAETANO USAI

DIRETTORE DELLA PROGETTAZIONE:
Ing. PIETRO MAZZOLI

PROGETTO ESECUTIVO
ITINERARIO NAPOLI-BARI
RADDOPPIO TRATTA CANCELLO-BENEVENTO
1° LOTTO FUNZIONALE CANCELLO-FRASSO TELESINO E VARIANTE ALLA LINEA ROMA-NAPOLI VIA CASSINO NEL COMUNE MADDALONI

CAVALCAFERROVIA al km 13+285

Pianta impalcato, travi, sezioni e prospetto
APPALTATORE:
CONSORZIO CFT
IL DIRETTORE TECNICO
Gen. C. BENEVI
22/09/2018

SCALA:
1:200

COMMESSA LOTTO FASE ENTE TIPO DOC. OPERA/DISCIPLINA PROGR. REV.

IF1N 01 E ZZ PZ IV 04 0 0 003 B

Rev.	Descrizione	Redatto	Data	Verificato	Data	Approvato	Data	Autore/Disegnato
A	Emissione	L. Cosentino	11/07/2018	A. Tagliarini	11/07/2018	P. Masini	11/07/2018	G. Usai
B	Rev. Integrazione ITF 07/09/18	L. Cosentino	22/09/2018	A. Tagliarini	22/09/2018	P. Masini	22/09/2018	