



PIANTA IMPALCATO - RAMPA OVEST

SCALA 1:200

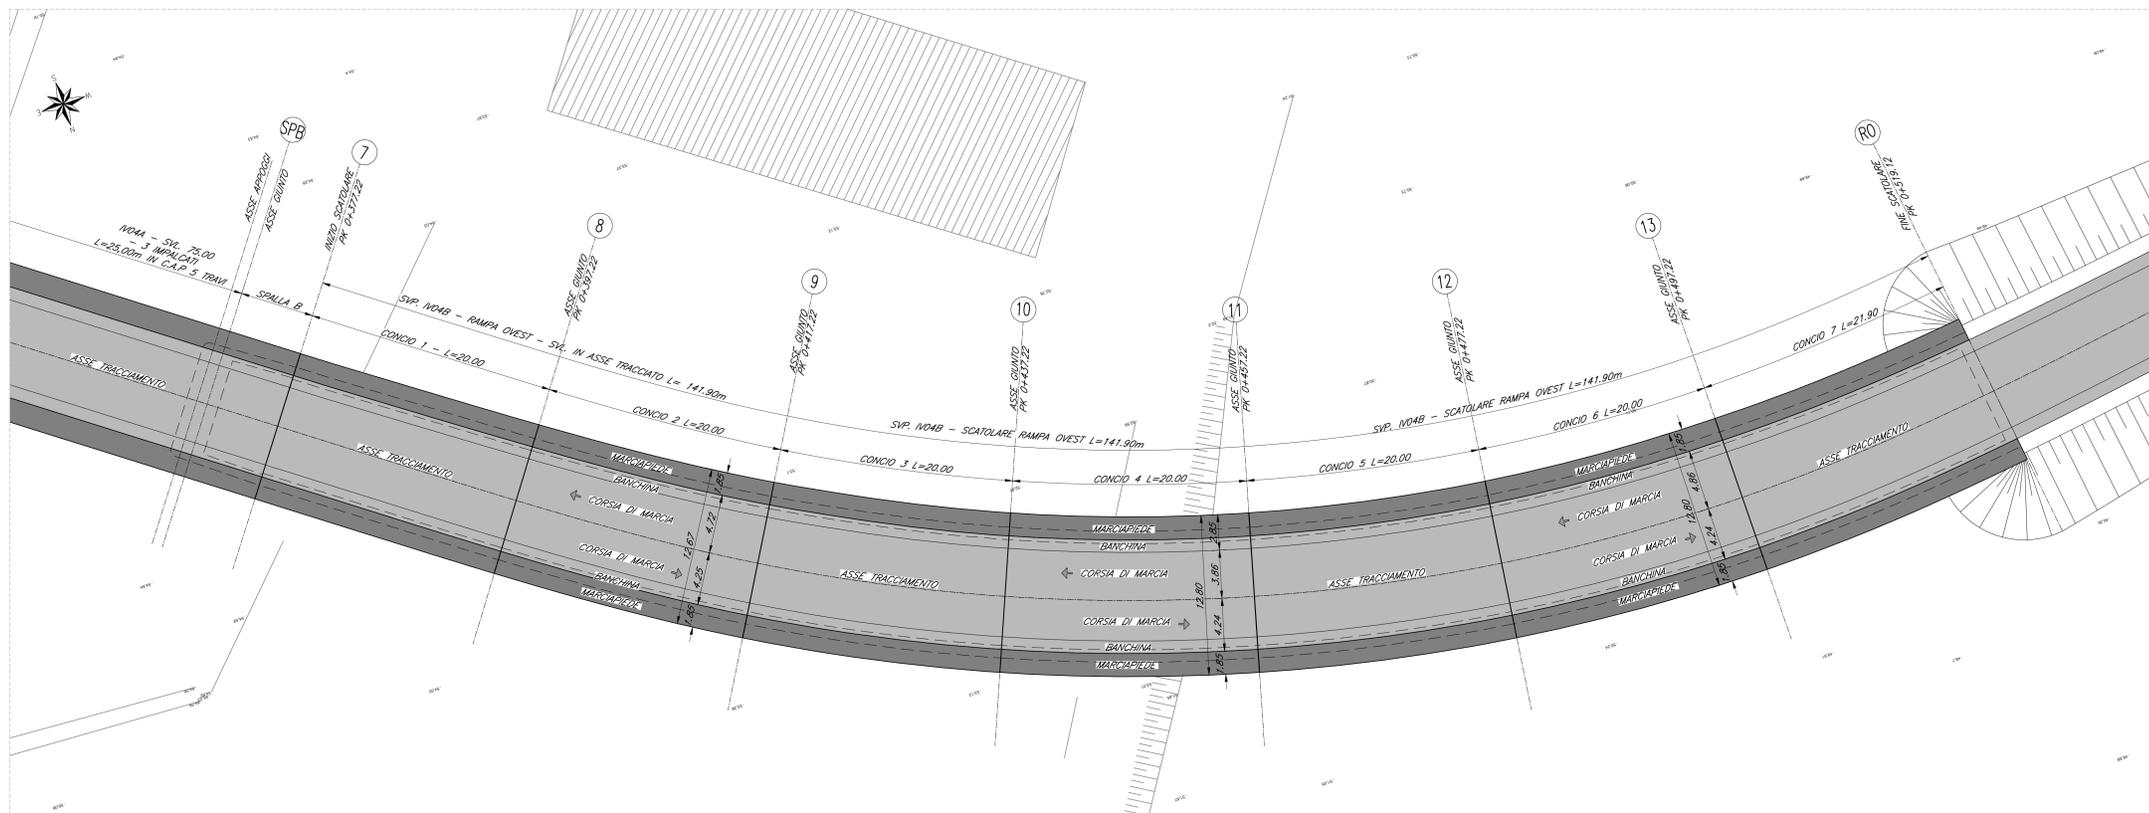


PROSPETTO LONGITUDINALE - RAMPA OVEST

SCALA 1:200

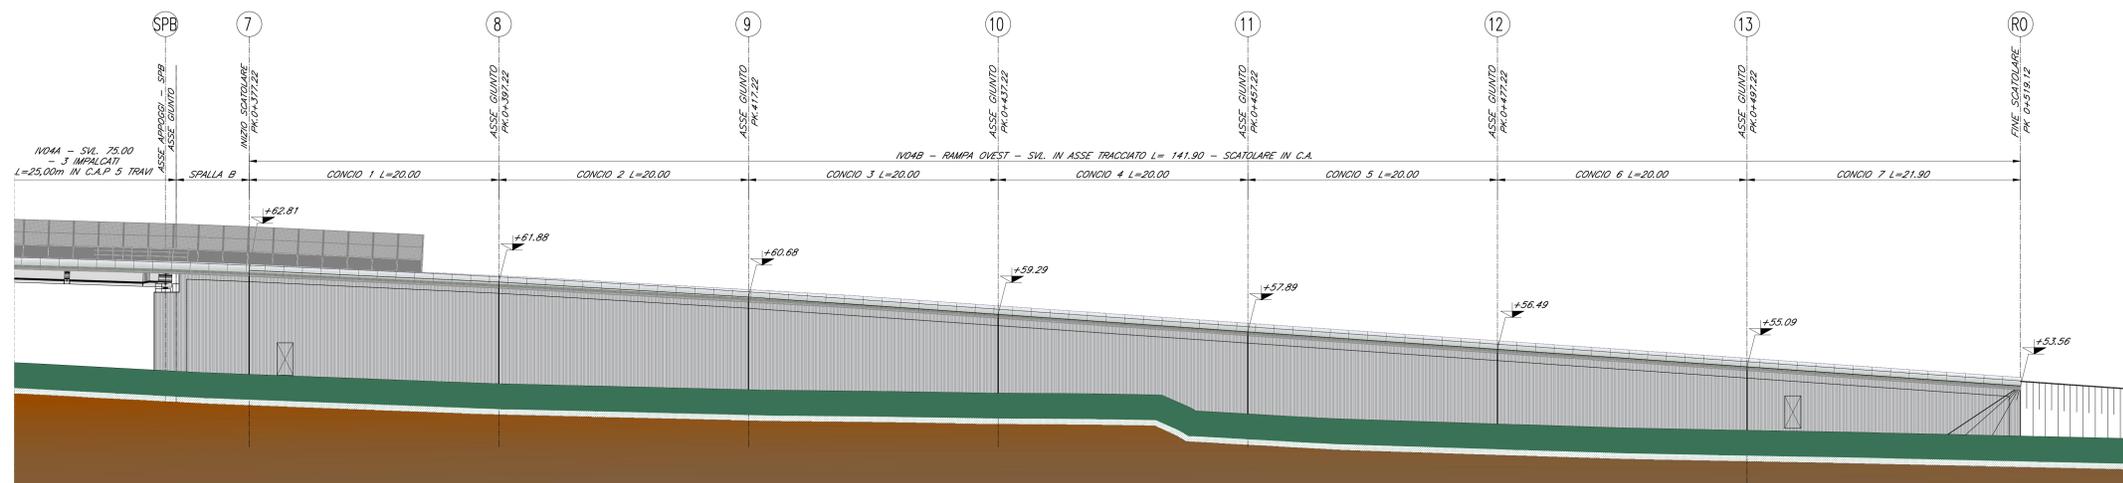

PIANTA CHIAVE

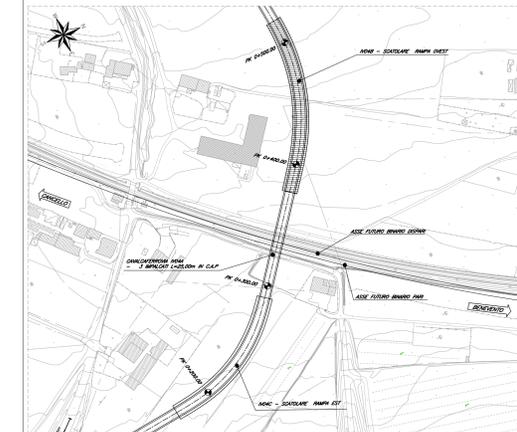

COMMITTENTE: **RFI** RETE FERROVIARIA ITALIANA GRUPPO FERROVIE DELLO STATO ITALIANE

DIREZIONE LAVORI: **ITALFERR** GRUPPO FERROVIE DELLO STATO ITALIANE

APPALTATORE: **CONSORZIO CFT** **PIZZAROTTI**

PROGETTAZIONE: **PIZZAROTTI** **Sintagma** **INTERBRA**

PROGETTISTA: Ing. FEDERICO DURASTANTI

DIRETTORE DELLA PROGETTAZIONE: Ing. PIETRO MAZZOLI

PROGETTO ESECUTIVO

ITINERARIO NAPOLI-BARI
RADDOPPIO TRATTA CANCELLO-BENEVENTO
1° LOTTO FUNZIONALE CANCELLO-FRASSO TELESINO E VARIANTE ALLA LINEA ROMA-NAPOLI VIA CASSINO NEL COMUNE MADDALONI

VIABILITA'
 Tratta Canello-Frasso Telesino - Viabilità al km 13+285 - Elaborati Strutturali - CAVALCAFERROVIA
 Pianta e prospetto - Rampa scatolare Ovst

APPALTATORE CONSORZIO CFT & DIRETTORE TECNICO Geom. C. BIANCHI 22/09/2018	SCALA: 1:200
---	-----------------

COMMESSA	LOTTO	FASE	ENTE	TIPO DOC.	OPERA/DISCIPLINA	PROGR.	REV.
IFIN	01	E	ZZ	P9	IV0400	003	B

Rev.	Descrizione	Redatto	Data	Verificato	Data	Approvato	Data	Autorizzato Data
A	Emesso	S. Boccia	14/01/2018	F. Durastanti	14/01/2018	F. Mazzoli	14/01/2018	F. Durastanti
B	Rev. Integrazioni IT 01/2018	S. Boccia	22/09/2018	F. Durastanti	22/09/2018	F. Mazzoli	22/09/2018	