




SEZIONE TRASVERSALE 1 - CONCIO 1

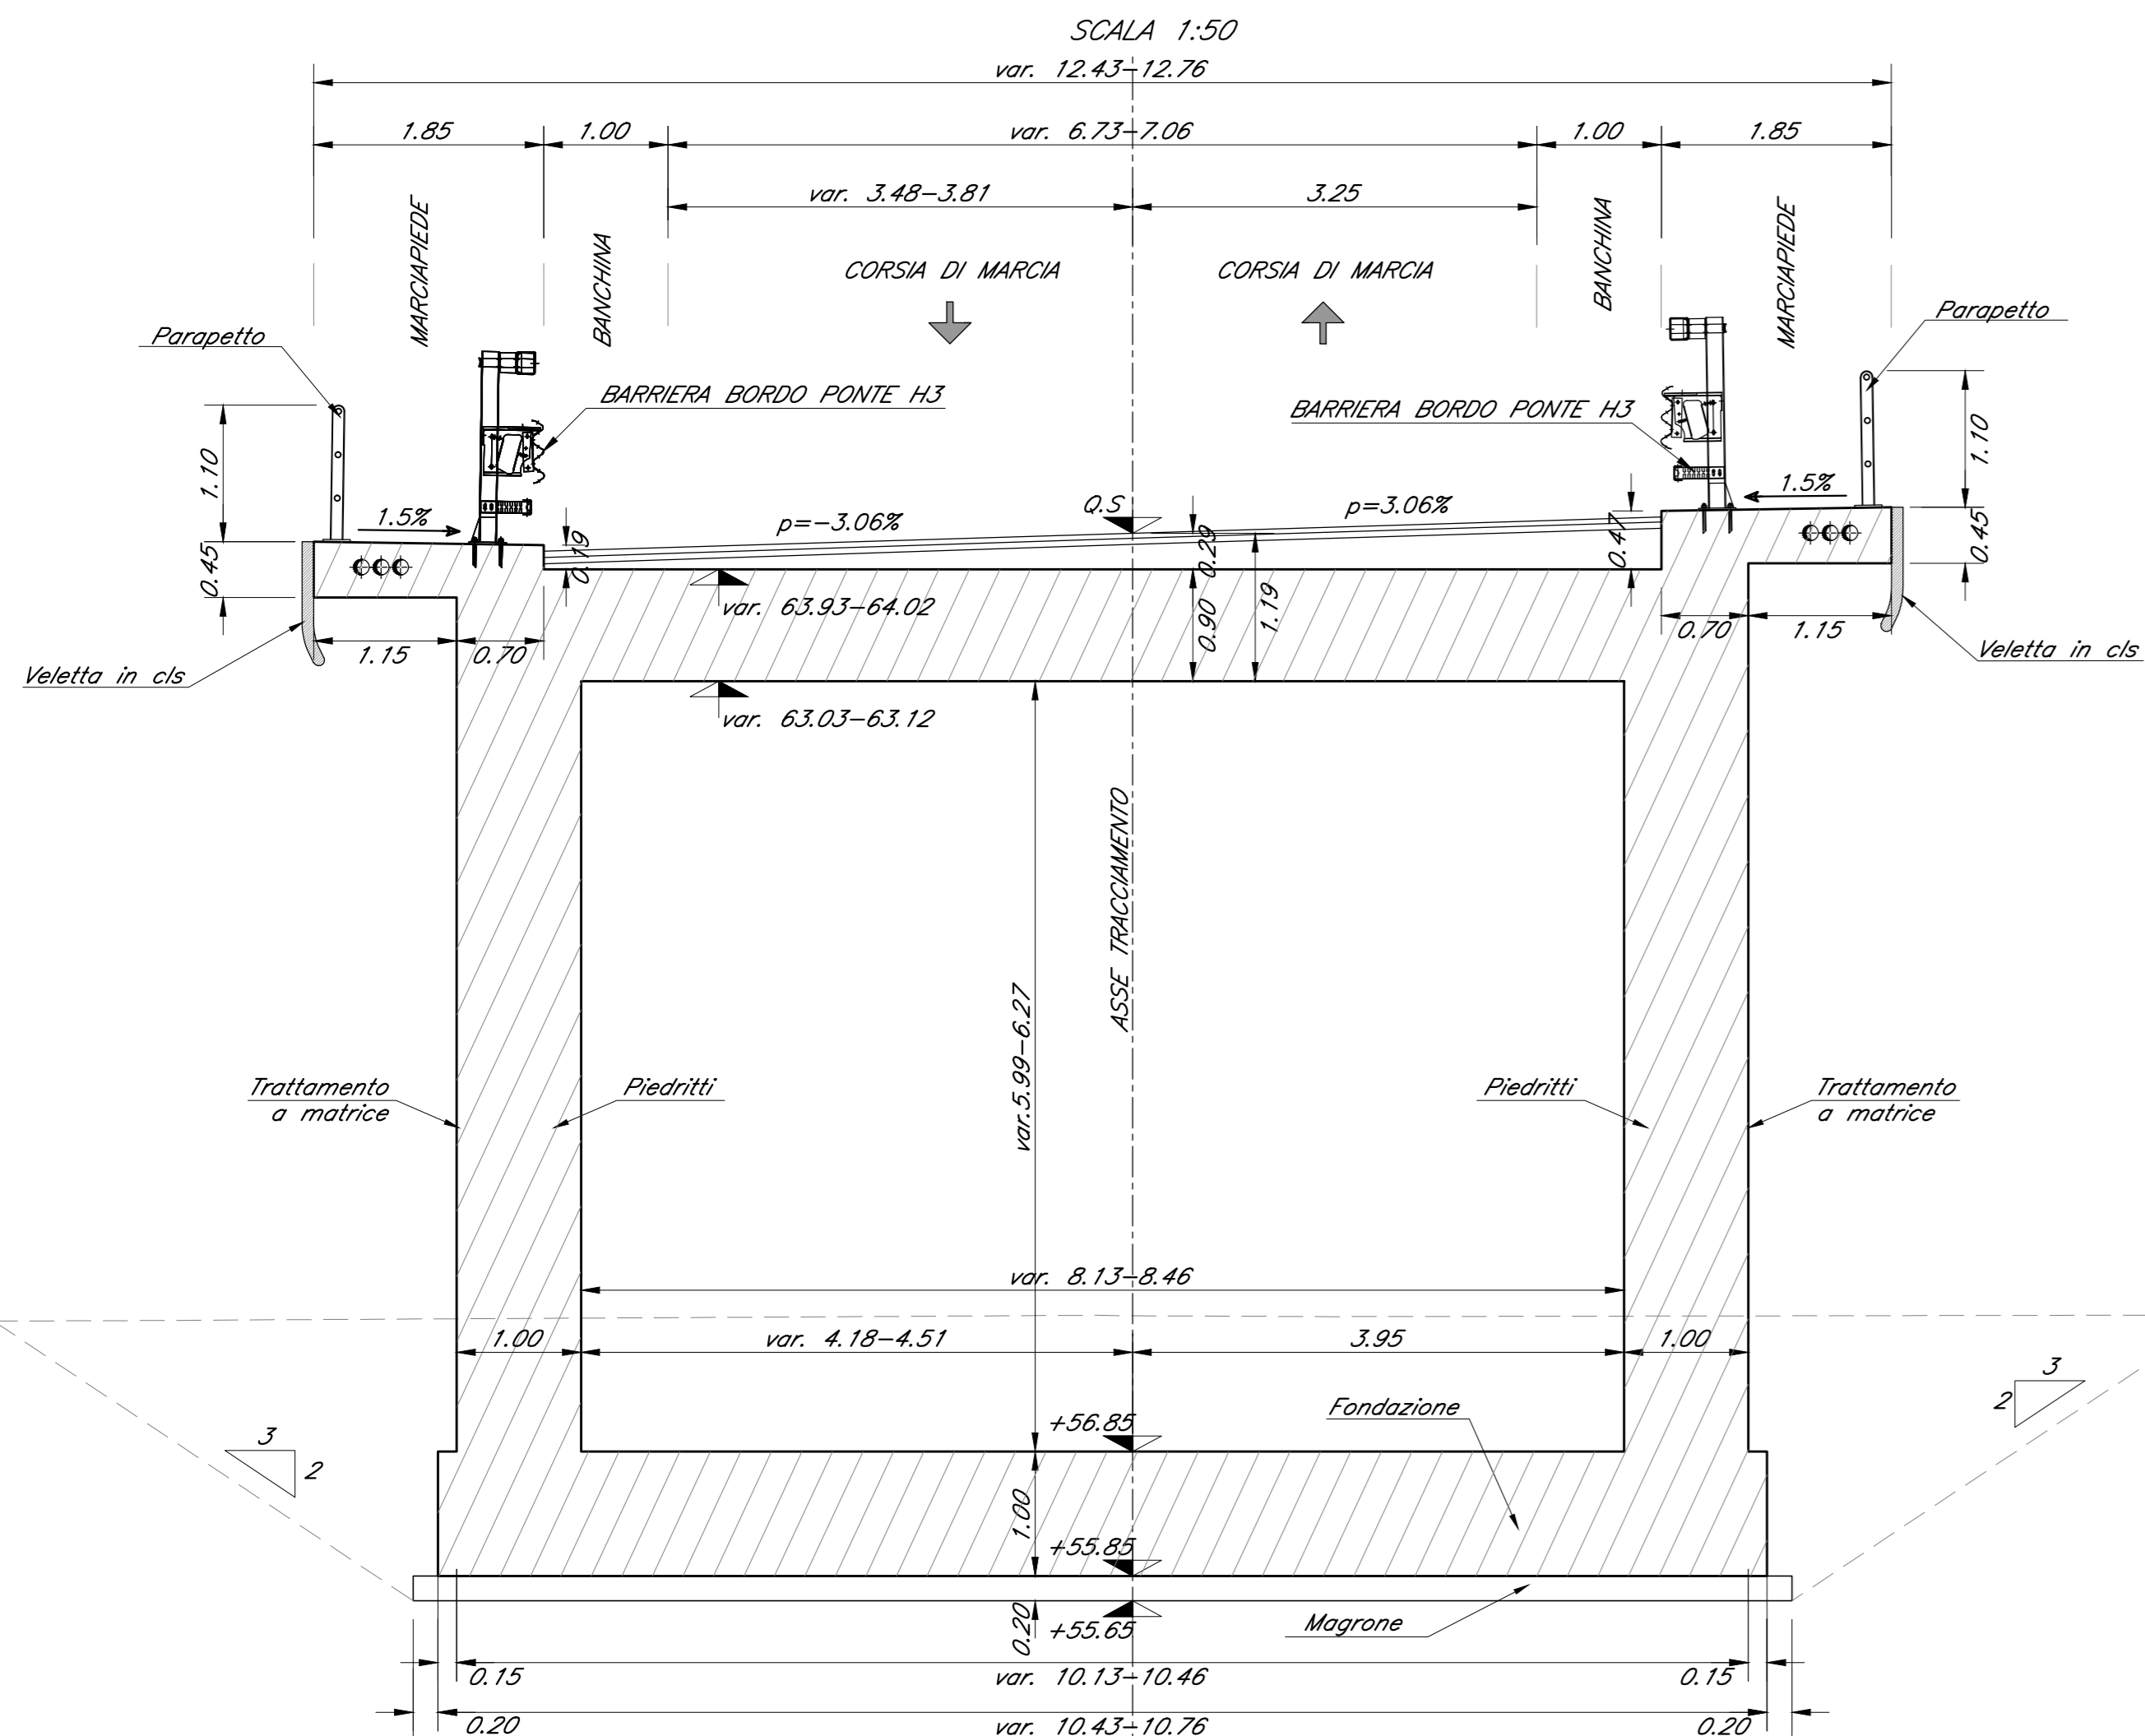


SEZIONE TRASVERSALE 2 - CONCIO 3

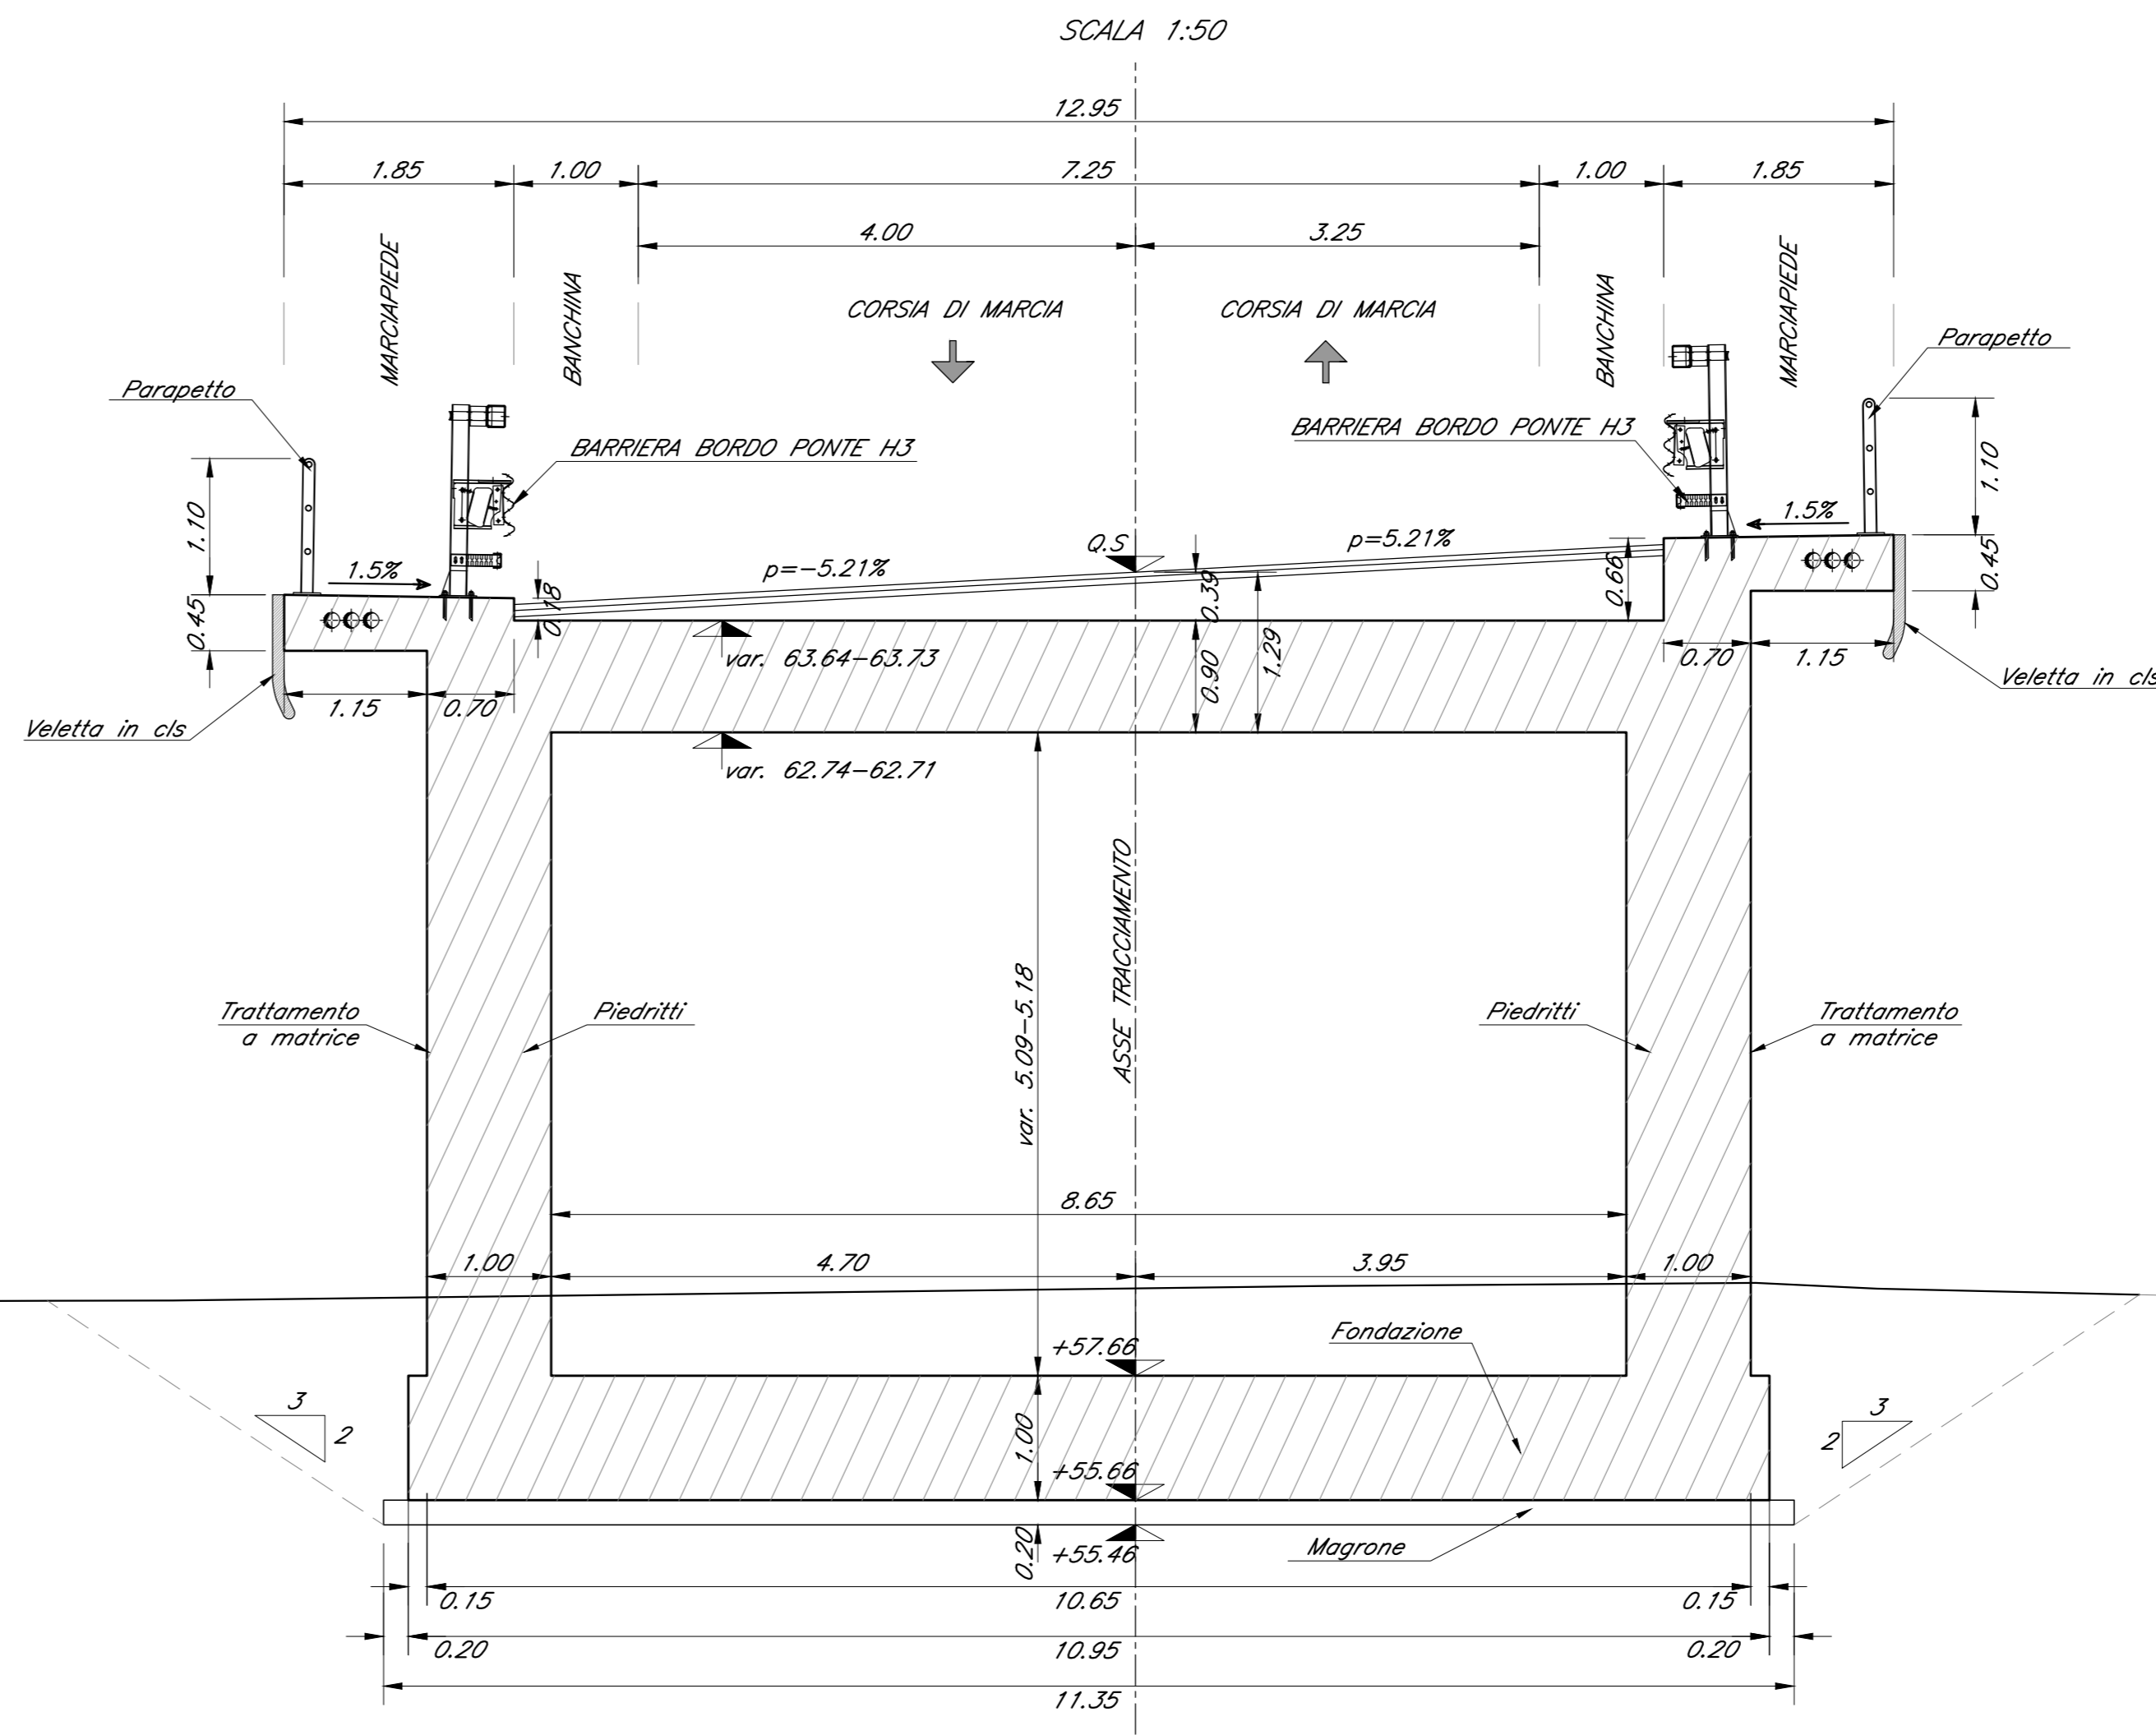


PIANTA CHIAVE

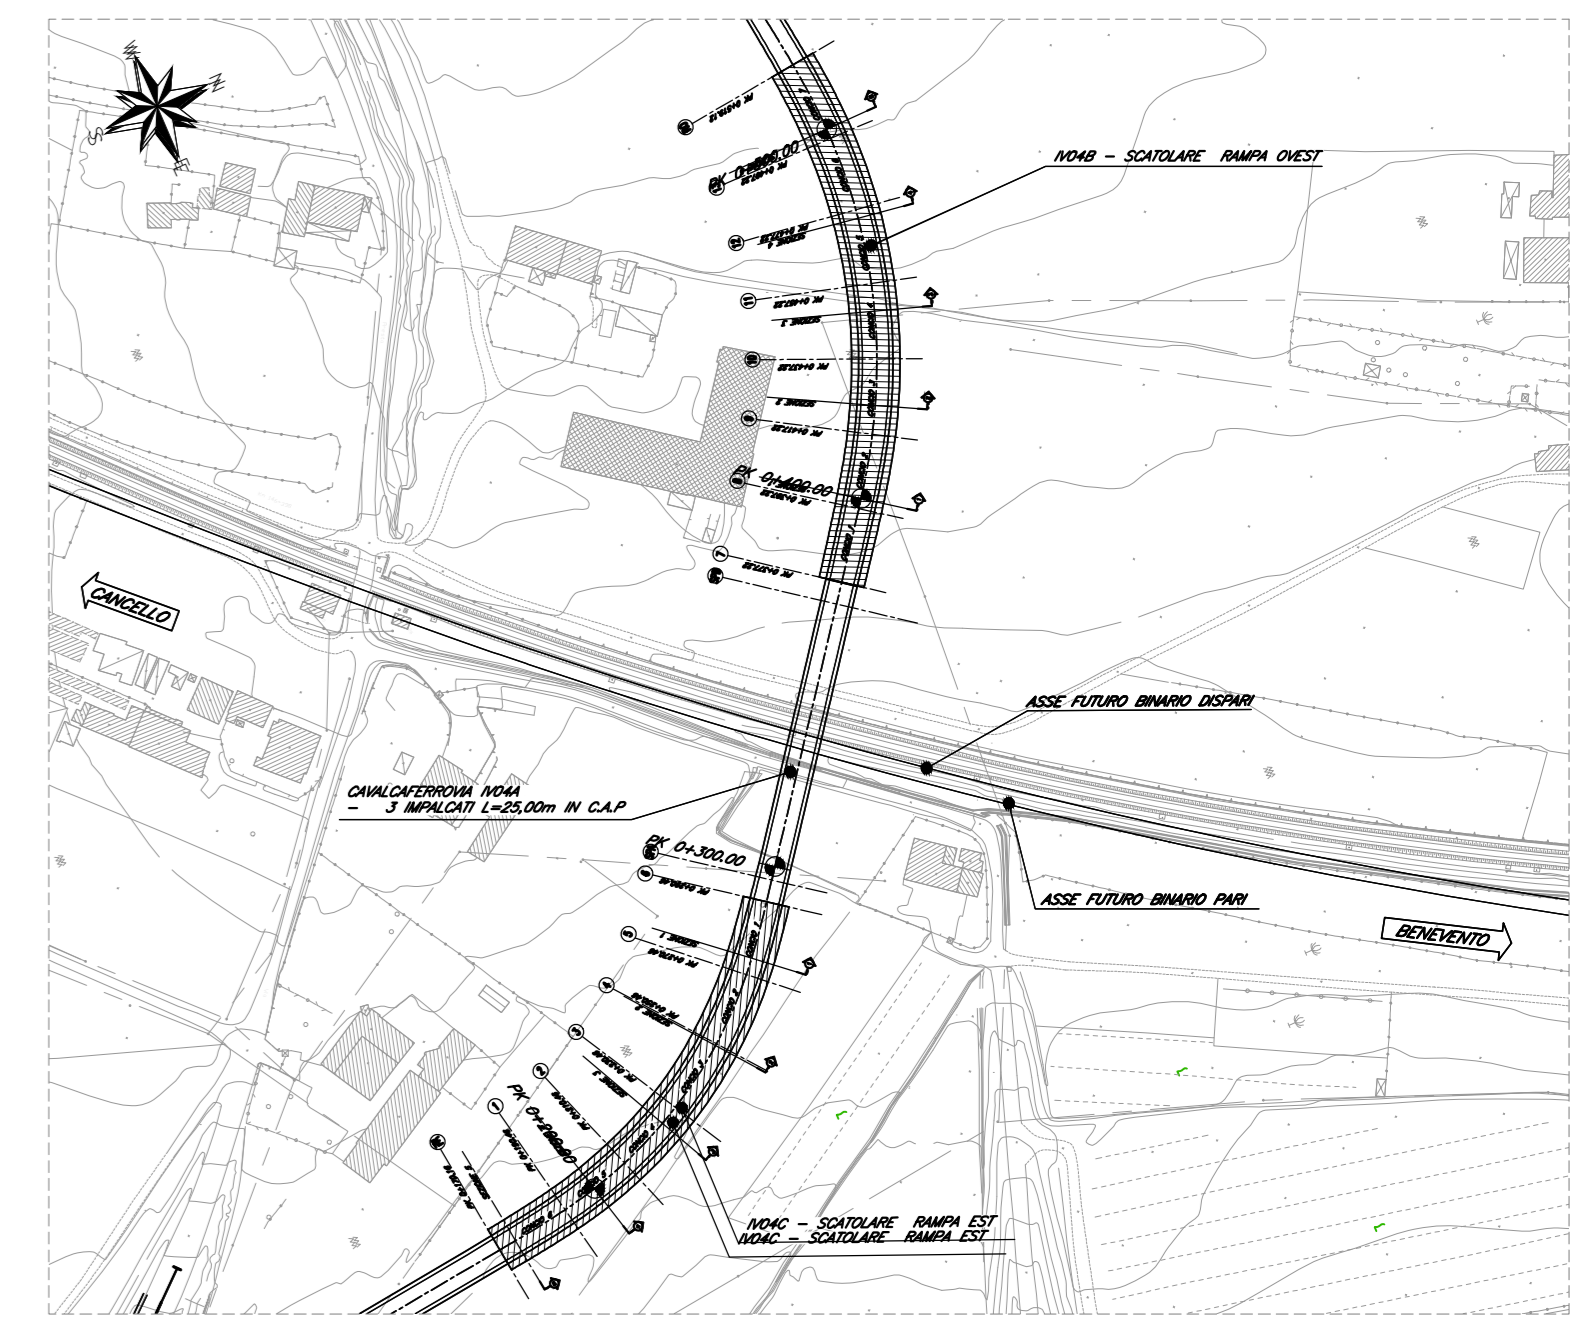


SEZIONE TRASVERSALE 3 - CONCIO 4

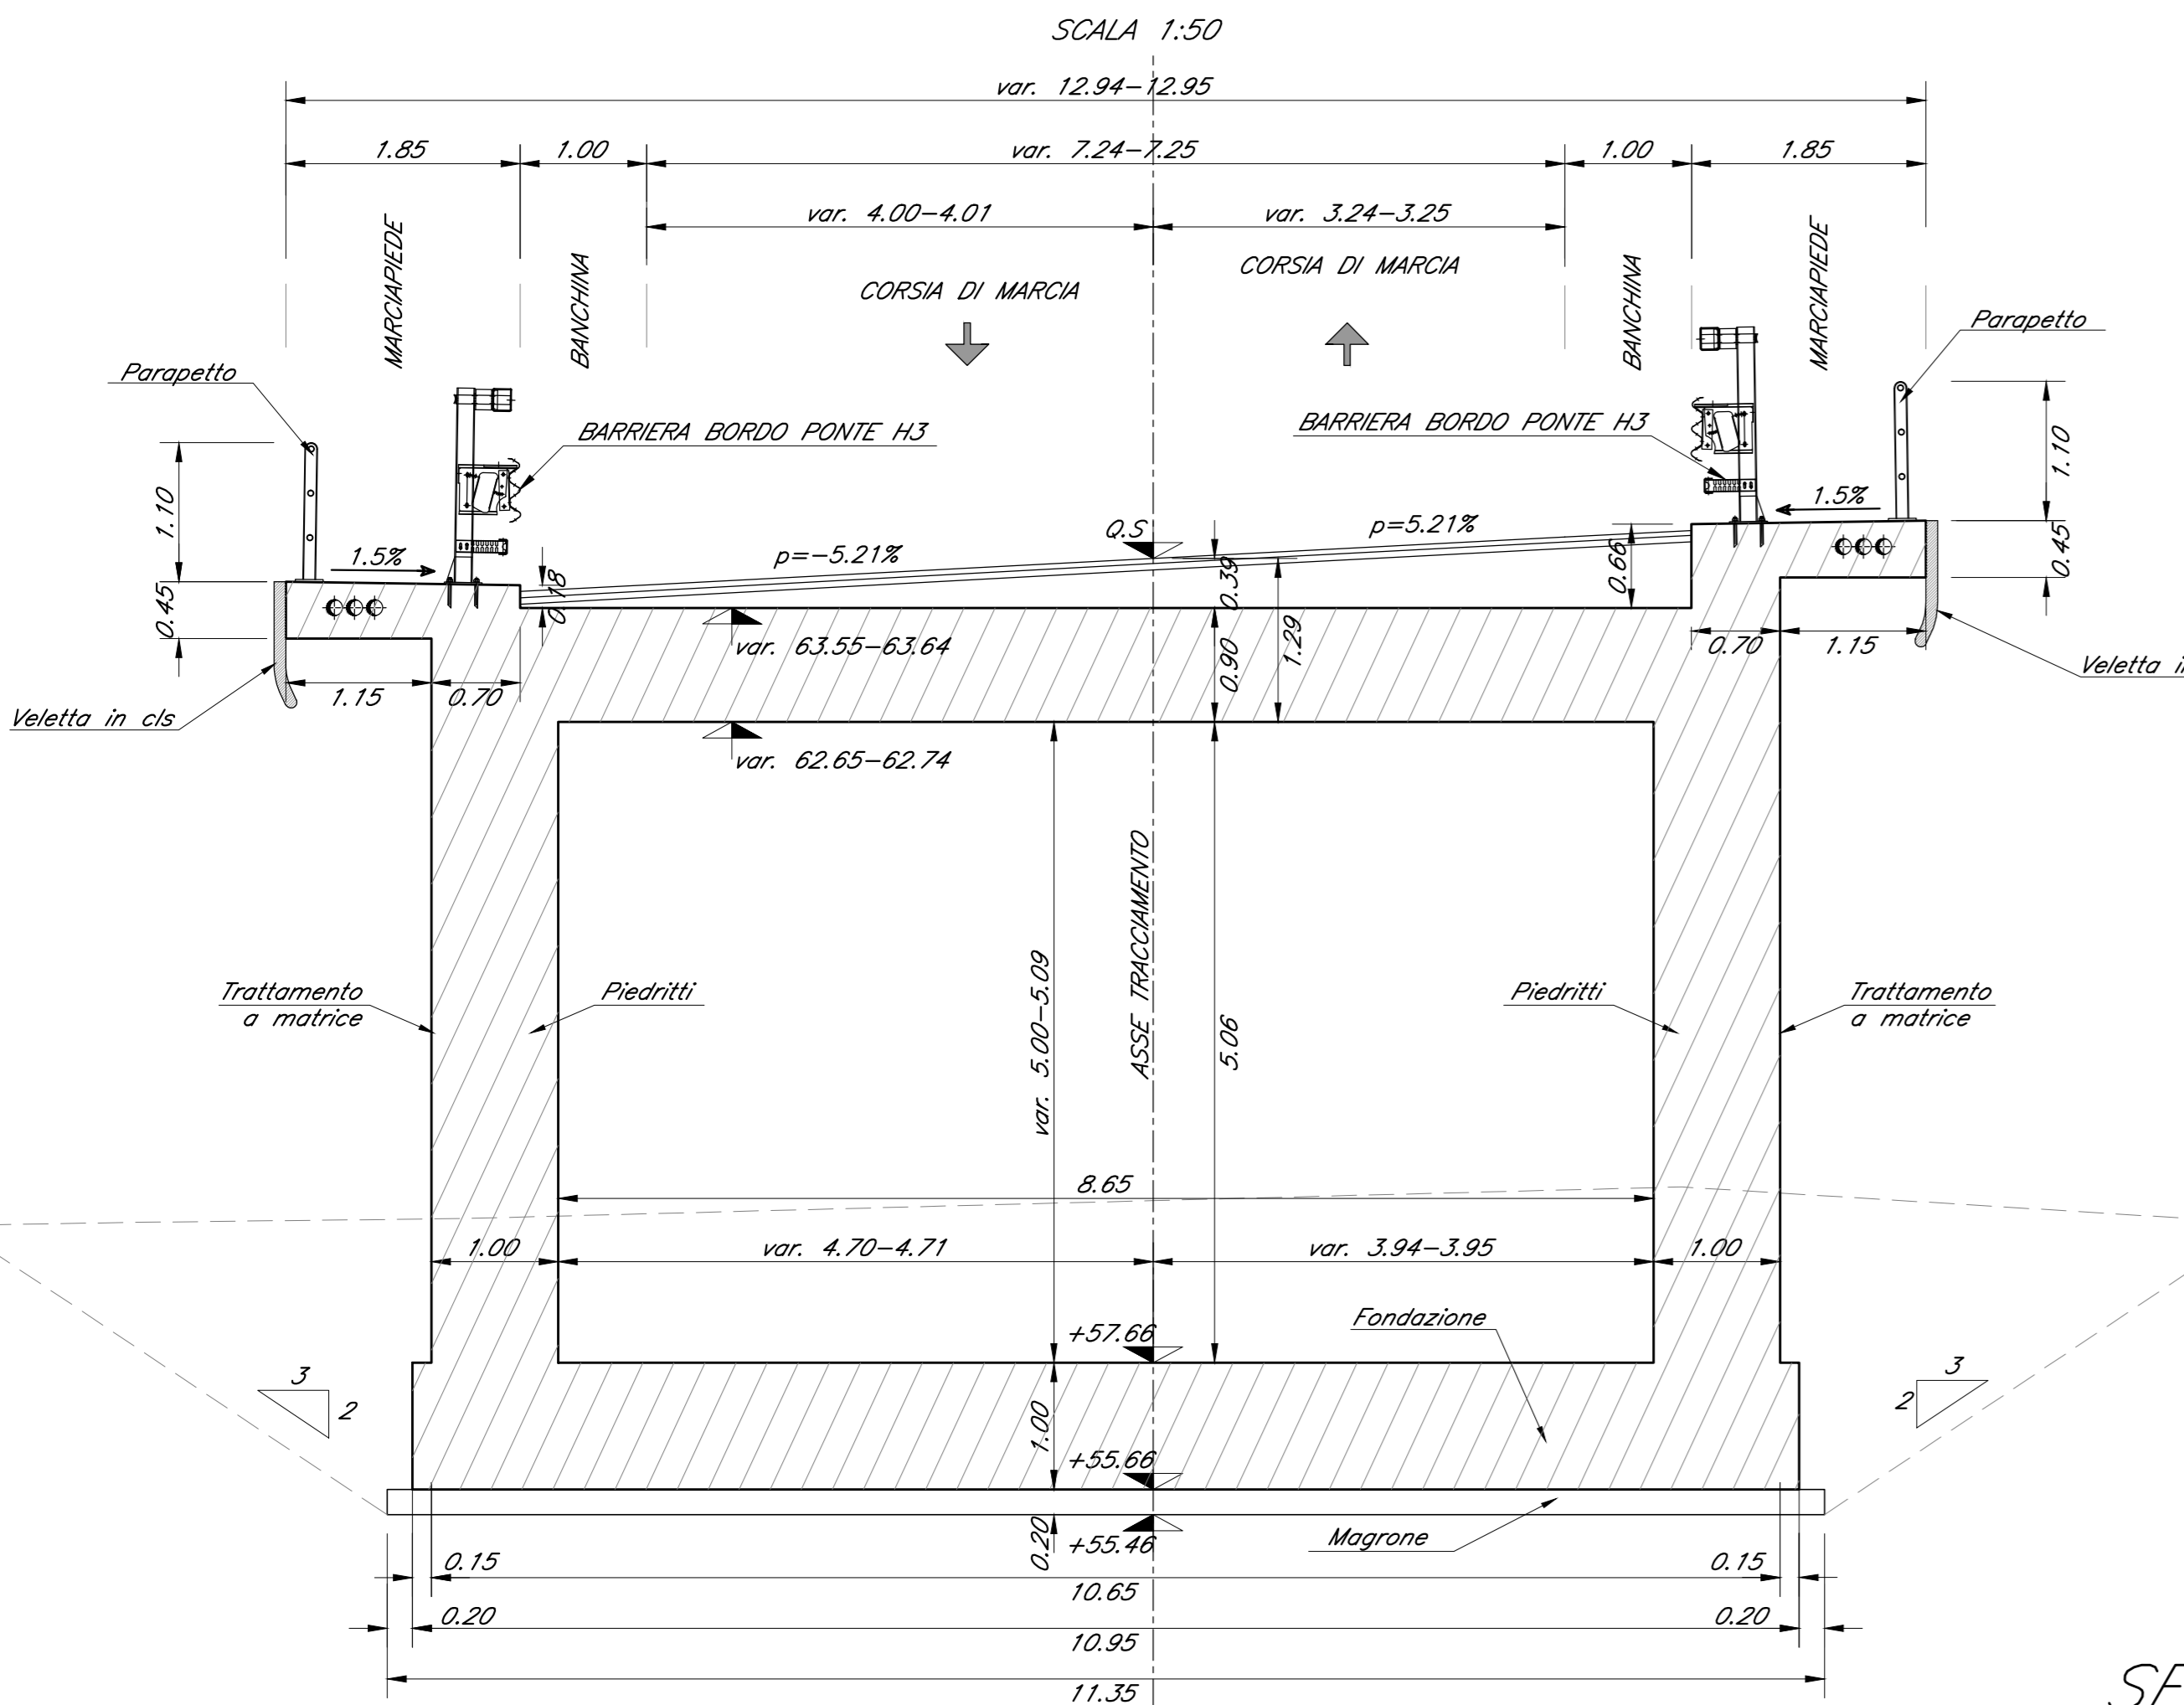

SEZIONE TRASVERSALE 4 - CONCIO 5

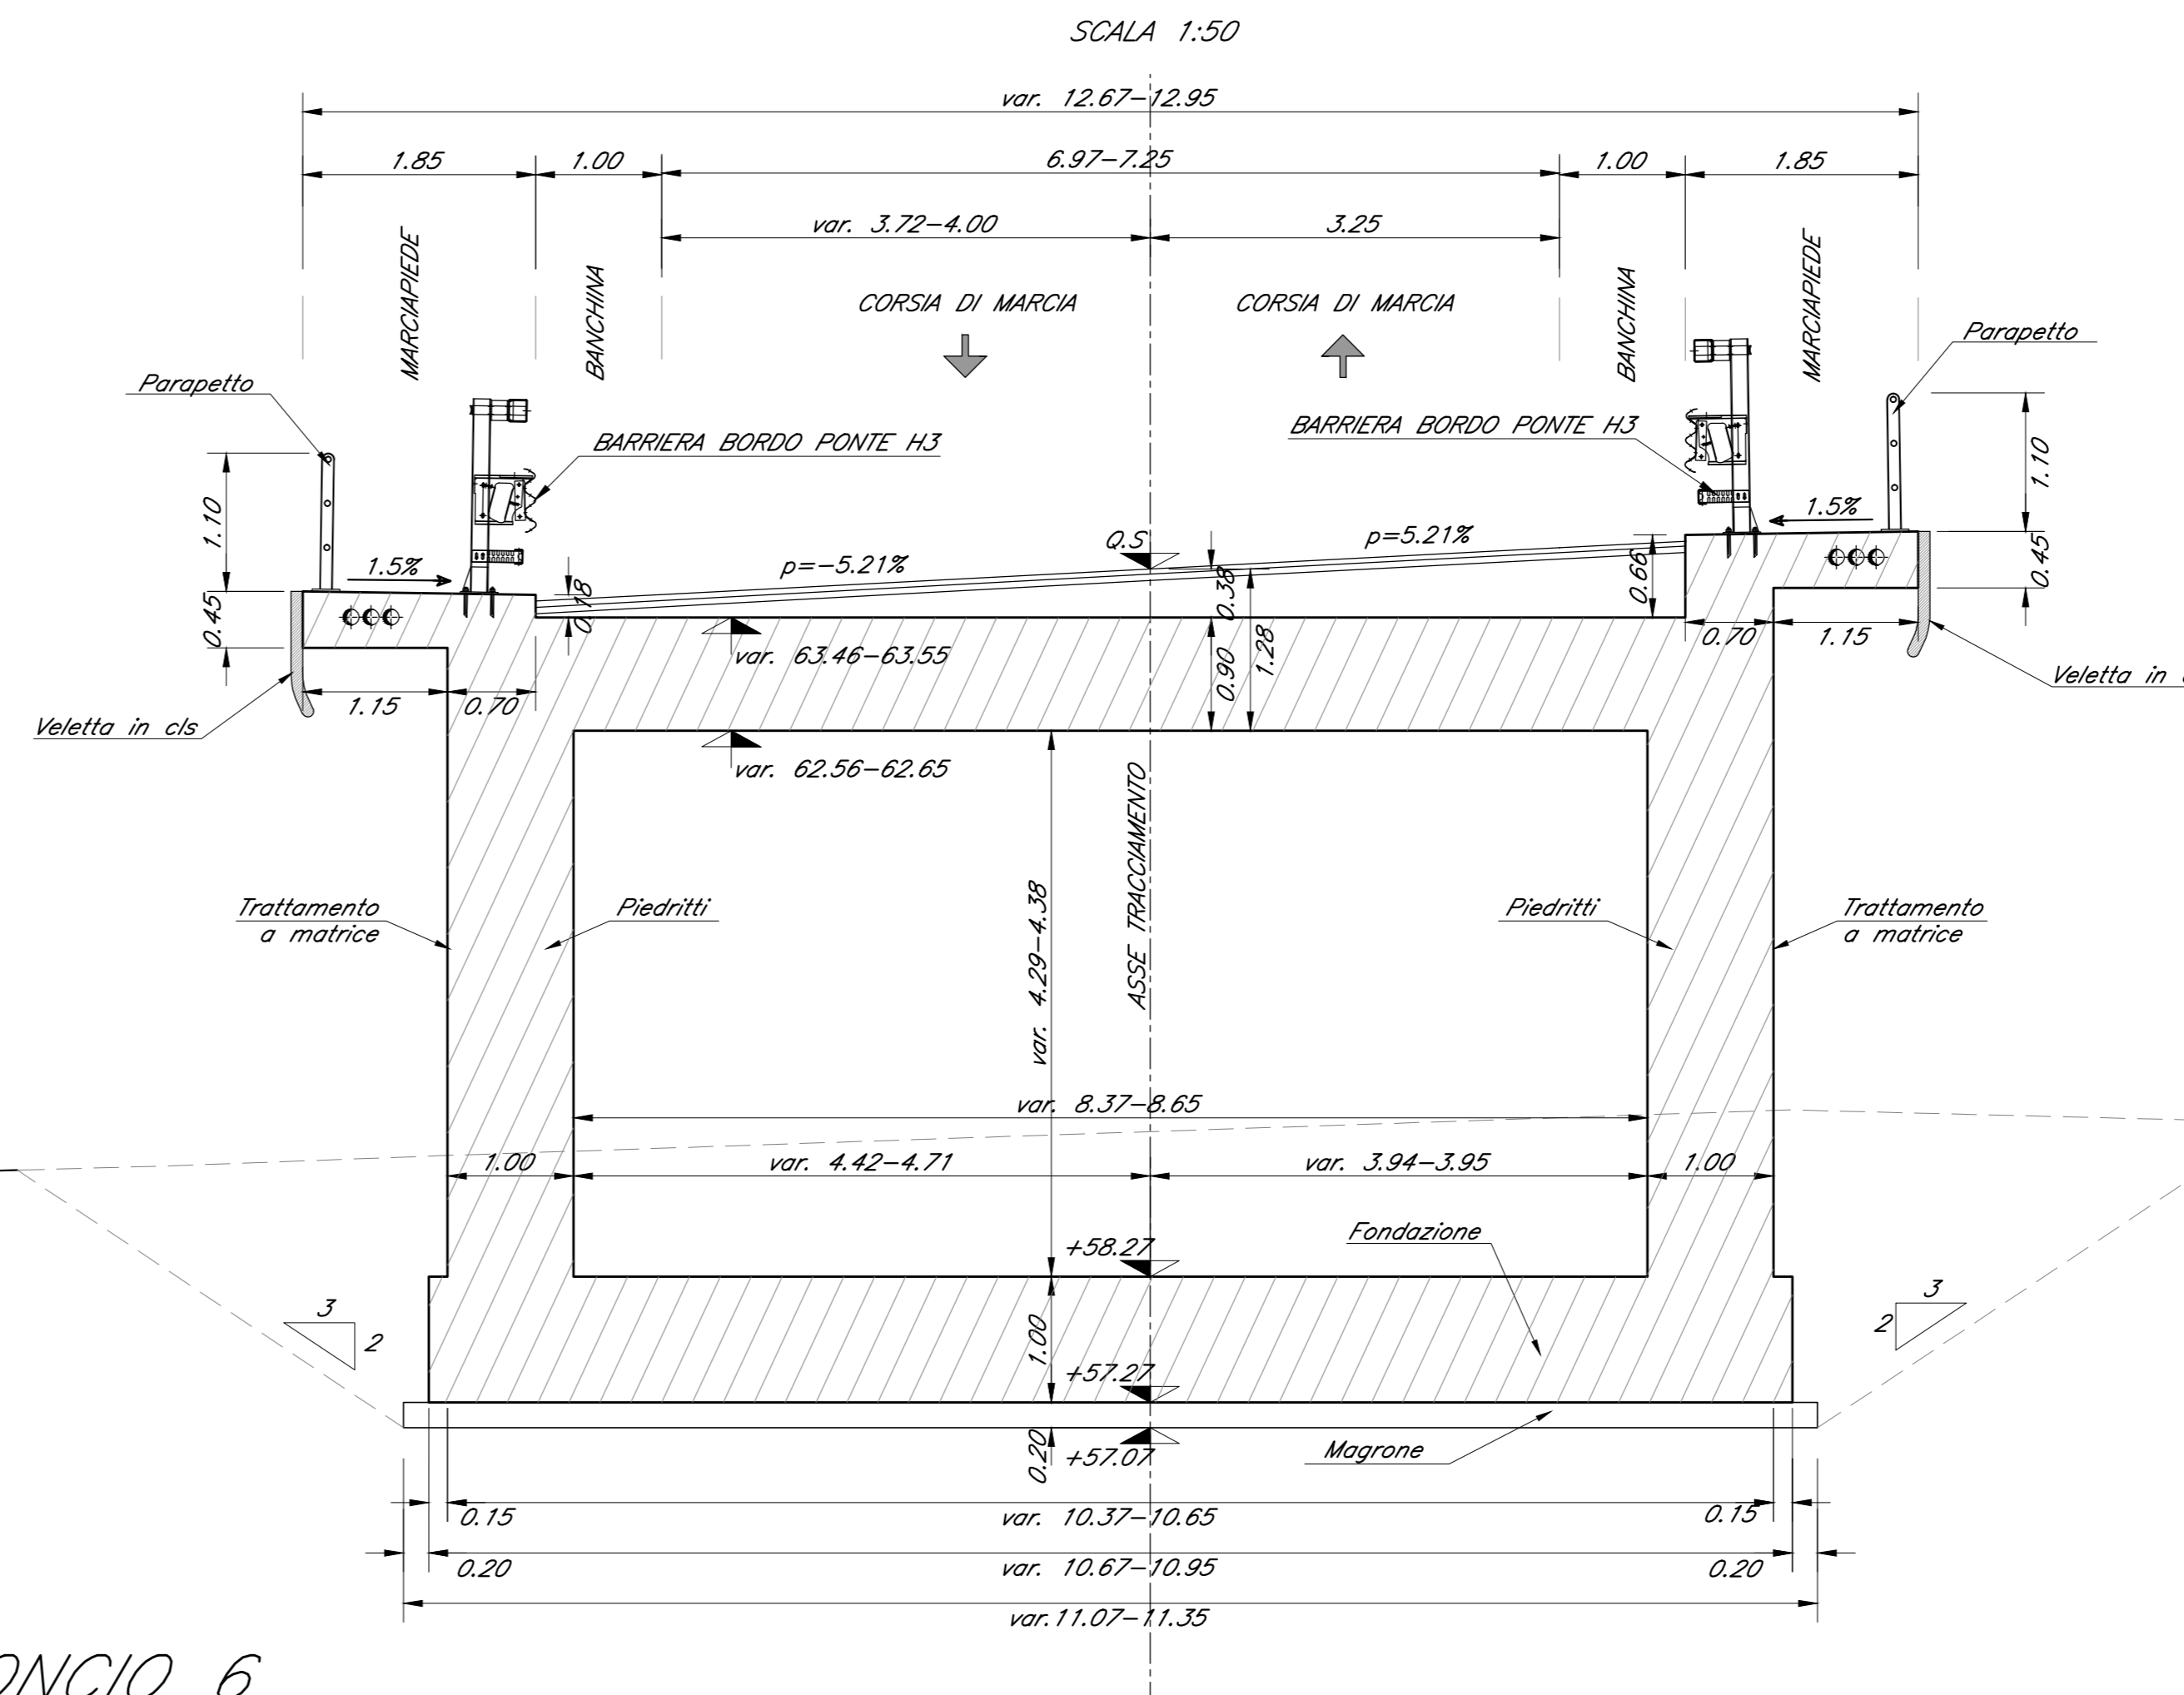

SEZIONE TRASVERSALE 5 - CONCIO 6

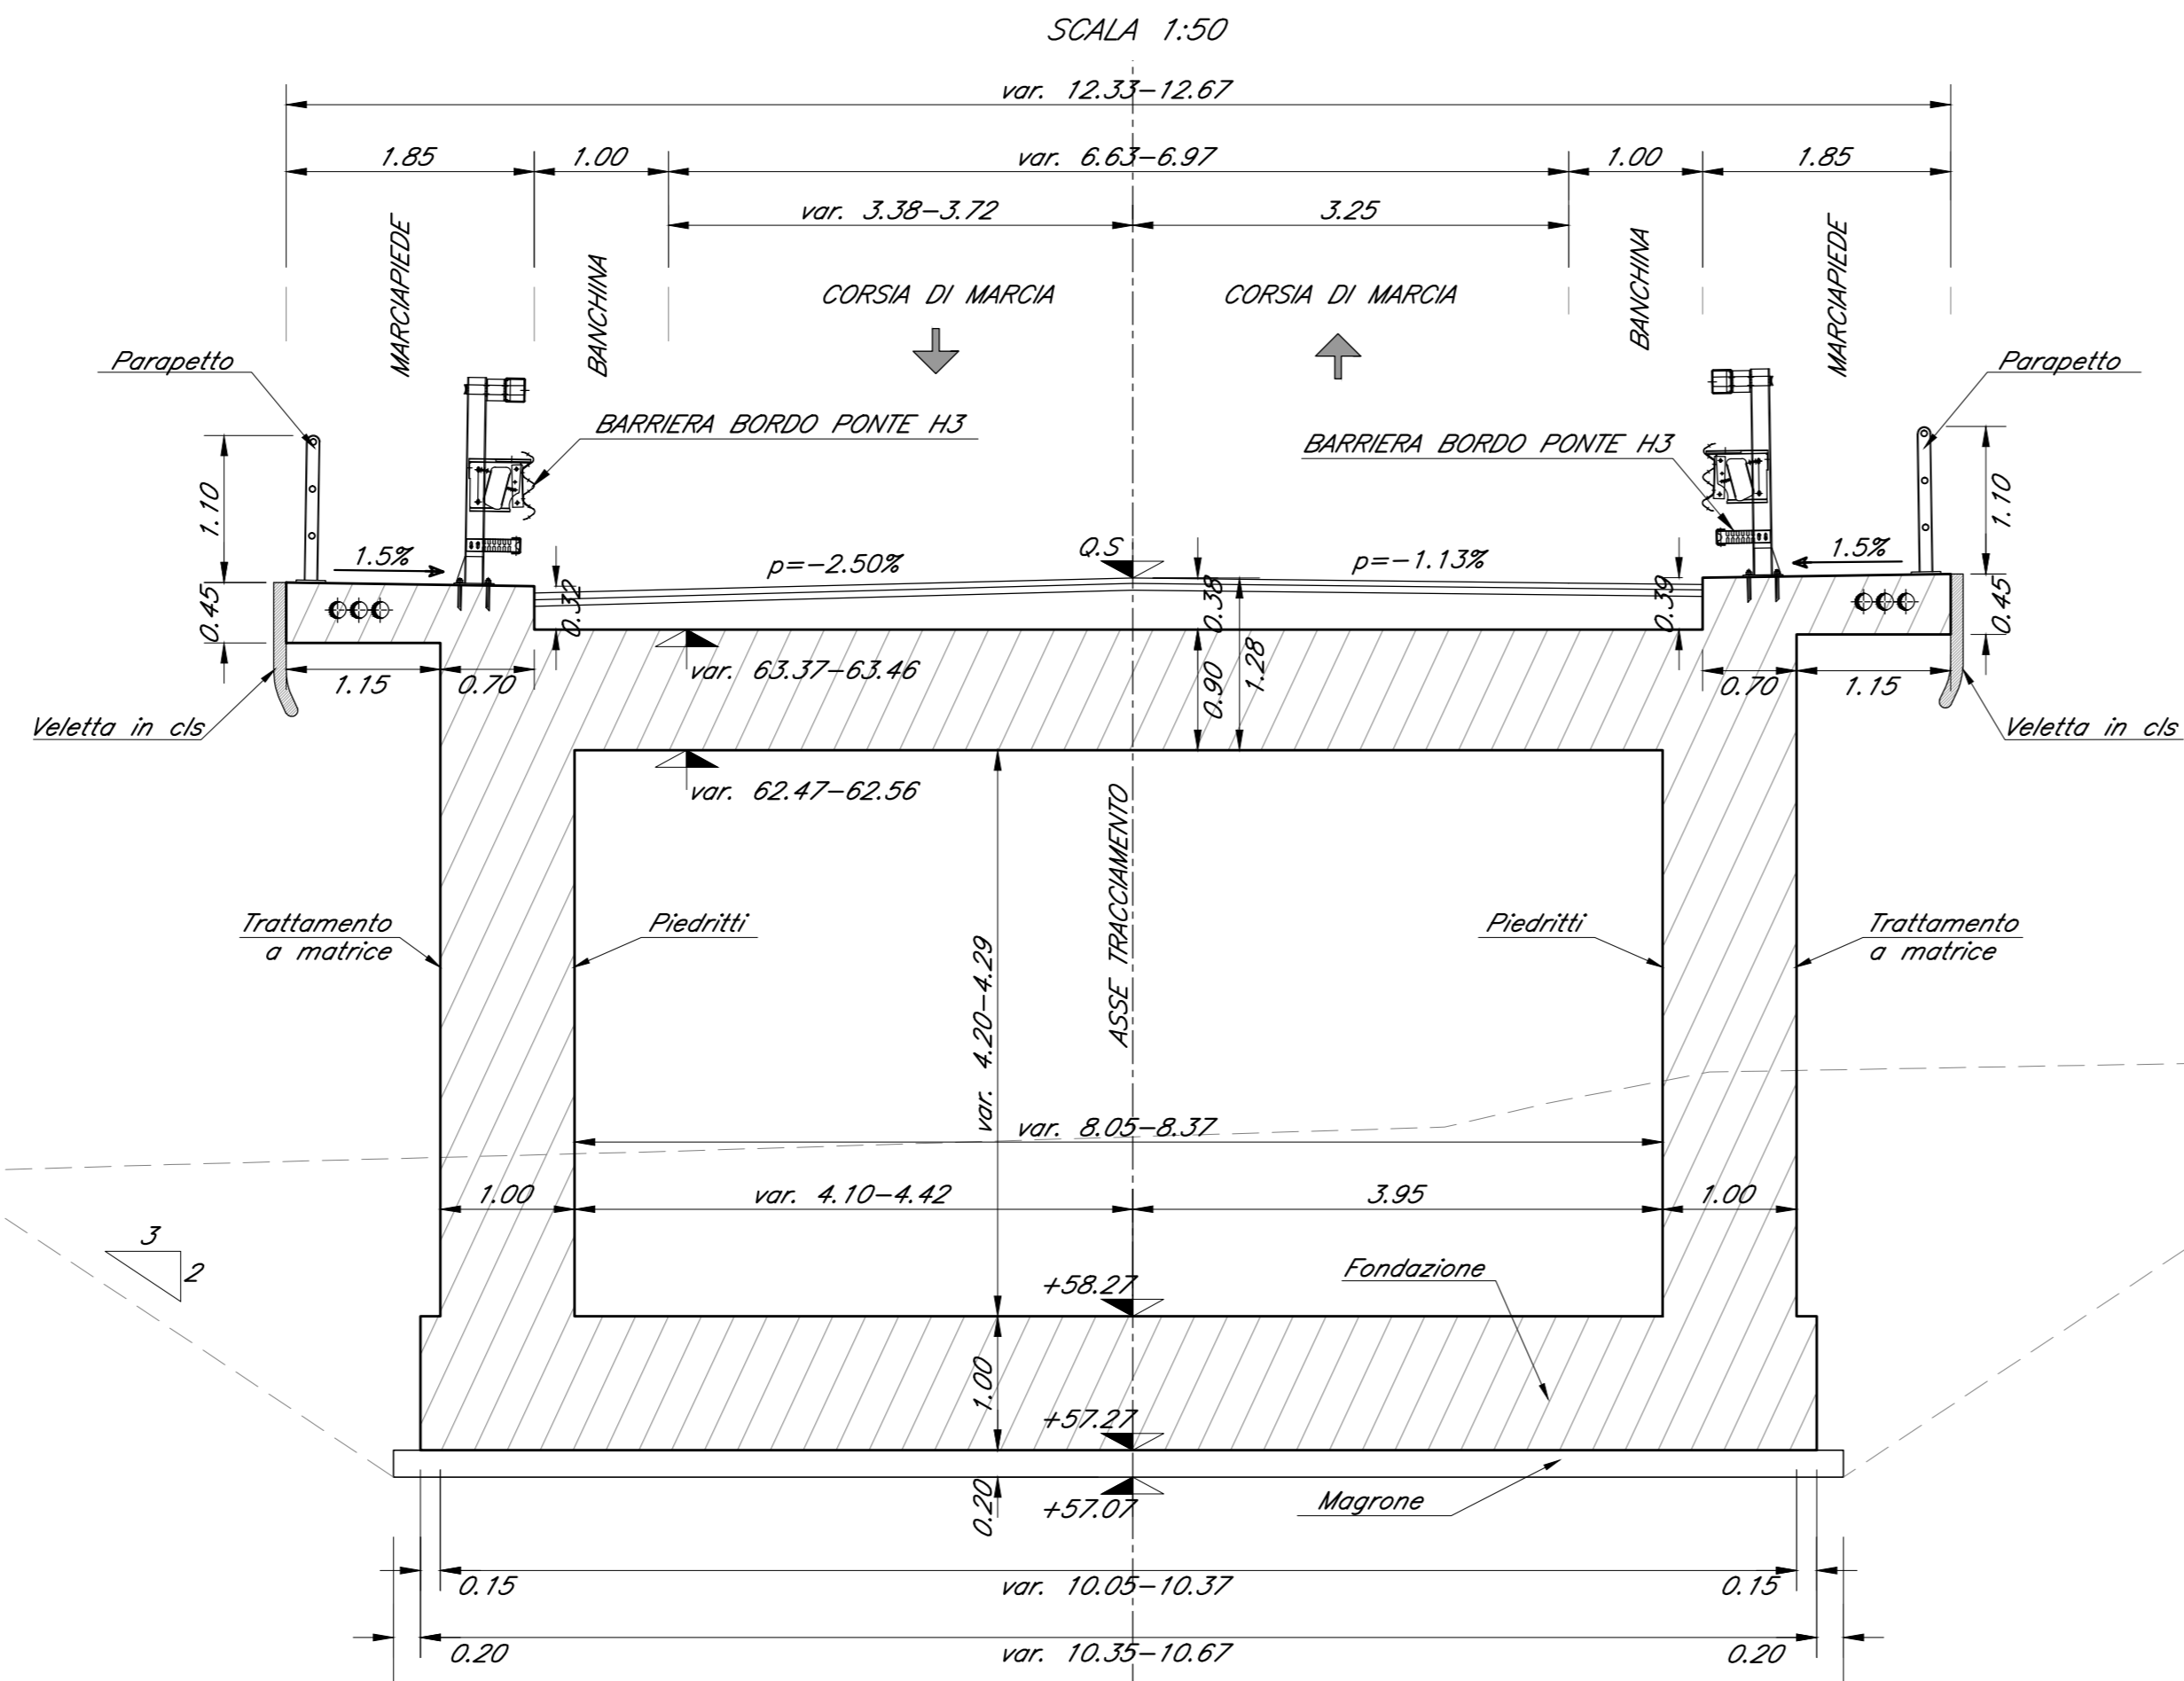

COMMITTENTE: **RFI** INFRASTRUTTURE FERROVIARIE ITALIANE

DIREZIONE LAVORI: **ITALFERR** GRUPPO FERROVIE DELLO STATO ITALIANE

APPALTATORE: **CONSORZIO CFT** PIZZAROTTI

PROGETTAZIONE: **PIZZAROTTI** SINTAGMA

PROGETTISTA: Ing. FEDERICO DURASTANTI

DIRETTORE DELLA PROGETTAZIONE: Ing. PIETRO MAZZOLI

**PROGETTO ESECUTIVO**

**ITINERARIO NAPOLI-BARI**  
**RADDOPPIO TRATTA CANCELLO-BENEVENTO**  
**1° LOTTO FUNZIONALE CANCELLO-FRASSO TELESINO E VARIANTE ALLA LINEA ROMA-NAPOLI VIA CASSINO NEL COMUNE MADDALONI**

**VIABILITA'**  
 Tratta Canello-Frasso Telesino - Viabilità al km 13+285 - Elaborati Strutturali - CAVALCAFERROVIA  
 Carpenteria - Rampa sciatoria Est

APPALTATORE: **CONSORZIO CFT** & DIRETTORE TECNICO Gian C. BIANCHI 22/09/2018

SCALA: 1:50

COMMESSA	LOTTO	FASE	ENTE	TIPO DOC.	OPERA/DISCIPLINA	PROGR.	REV.
IFIN	01	E	Z	B	IV	4	001

Rev.	Descrizione	Redatto	Data	Verificato	Data	Approvato	Data	Autorizzato Data
A	Emesso	S. Susanna	14/09/2018	F. Durastanti	14/09/2018	F. Mazzoli	14/09/2018	F. Durastanti
B	Rev. Integrazioni IT 01/2018	S. Susanna	22/09/2018	F. Durastanti	22/09/2018	F. Mazzoli	22/09/2018	

File: IFIN.01.E.ZZ.BB.IV.04.0.001.B.dwg n. Elab.: 22/09/2018