



DESCRIZIONE	CODICE
Planimetria ante e post operam	IF1N.0.1.E.ZZ.P7.IV.04.0.0.001.A
Pianta fondazioni, scavi e sezione longitudinale cavalcavia	IF1N.0.1.E.ZZ.P9.IV.04.0.0.001.A
Pianta impalcato, travi, sezioni e prospetto	IF1N.0.1.E.ZZ.P2.IV.04.0.0.003.A
Impalcato in c.a.p. L=25m (Lc=23.40m) - Pianta e sezioni	IF1N.0.1.E.ZZ.BB.IV.04.0.7.001.A
Impalcato in c.a.p. L=25m (Lc=23.40m) - Pianta predalle e carpenteria soletta	IF1N.0.1.E.ZZ.BZ.IV.04.0.7.001.A
Pila 1 - Carpenteria: elevazione e fondazione	IF1N.0.1.E.ZZ.BB.IV.04.0.5.001.A
Pila 2 - Carpenteria: elevazione e fondazione	IF1N.0.1.E.ZZ.BB.IV.04.0.5.002.A
Spalla A - Carpenteria: elevazione e fondazione	IF1N.0.1.E.ZZ.BB.IV.04.0.4.001.A
Spalla B - Carpenteria: elevazione e fondazione	IF1N.0.1.E.ZZ.BB.IV.04.0.4.002.A
Schema appoggi, apparecchi di appoggio e giunti per impalcato in c.a.p.	IF1N.0.1.E.ZZ.BZ.IV.04.0.0.001.A
Dettagli costruttivi opere di finitura	IF1N.0.1.E.ZZ.BZ.IV.04.0.0.002.A
Opere provvisorie pile	IF1N.0.1.E.ZZ.PZ.IV.04.0.3.001.A
Fasi realizzative	IF1N.0.1.E.ZZ.PZ.IV.04.0.0.006.A

PIATTAFORMA CAVALCAFERROVIA km 13+276

SCALA 1:50

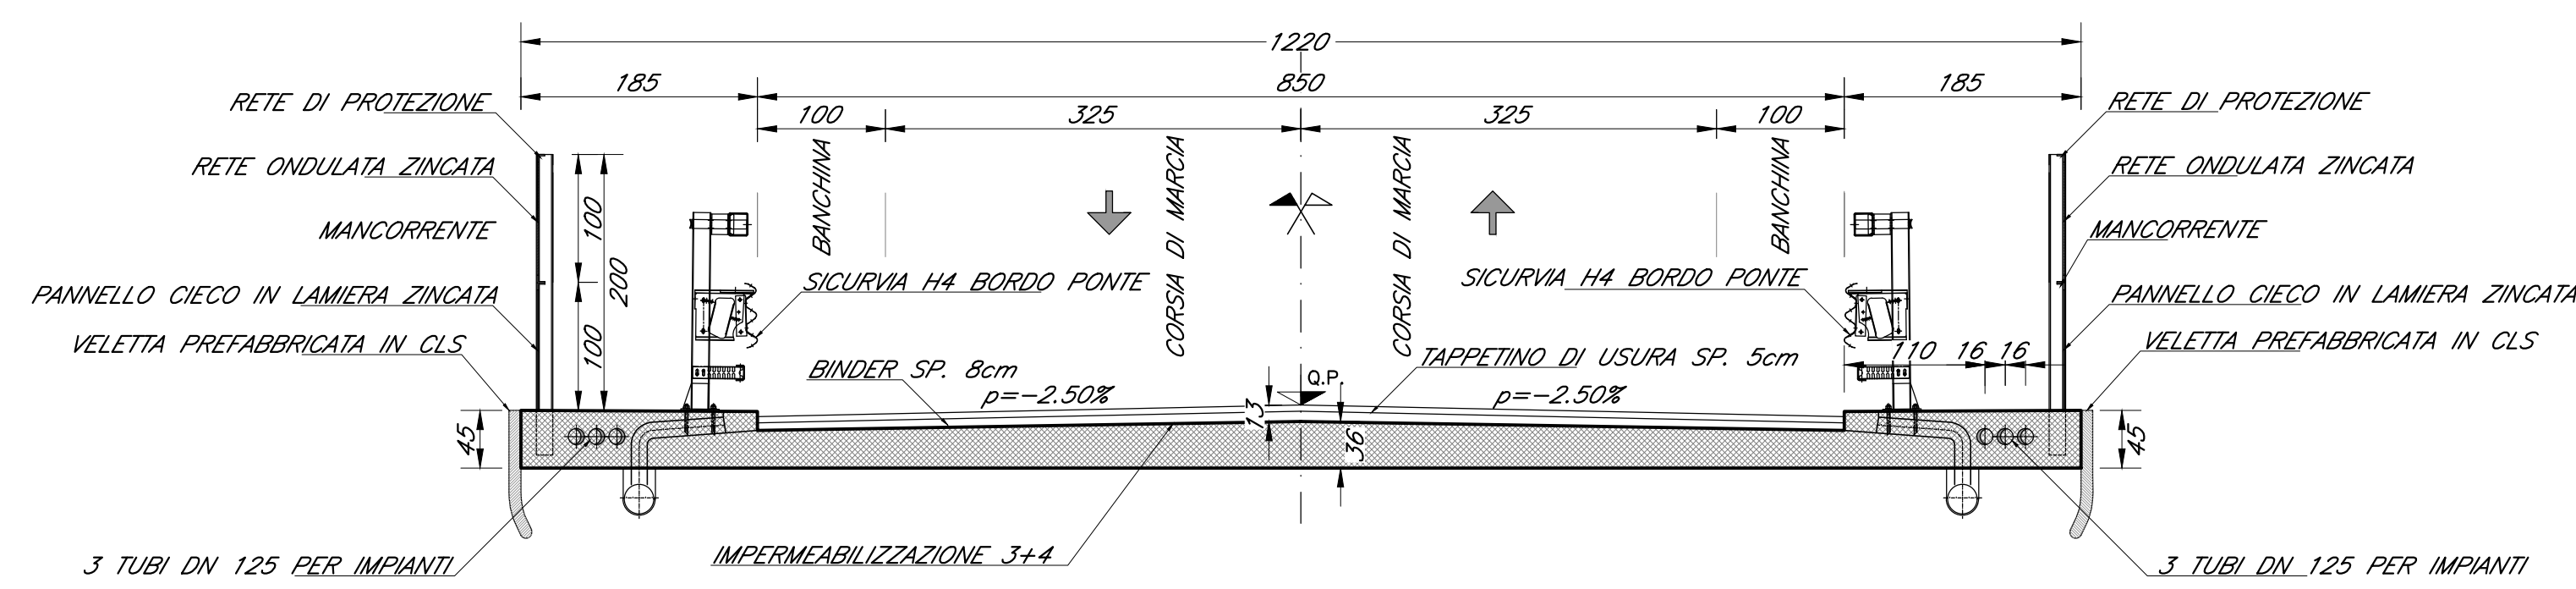


DETTAGLIO PAVIMENTAZIONE SU IMPALCATO

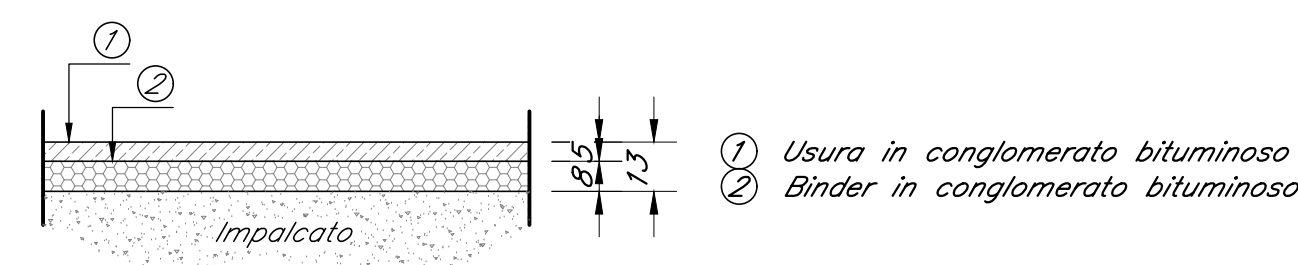


SEZIONE A-A

SCALA 1:50

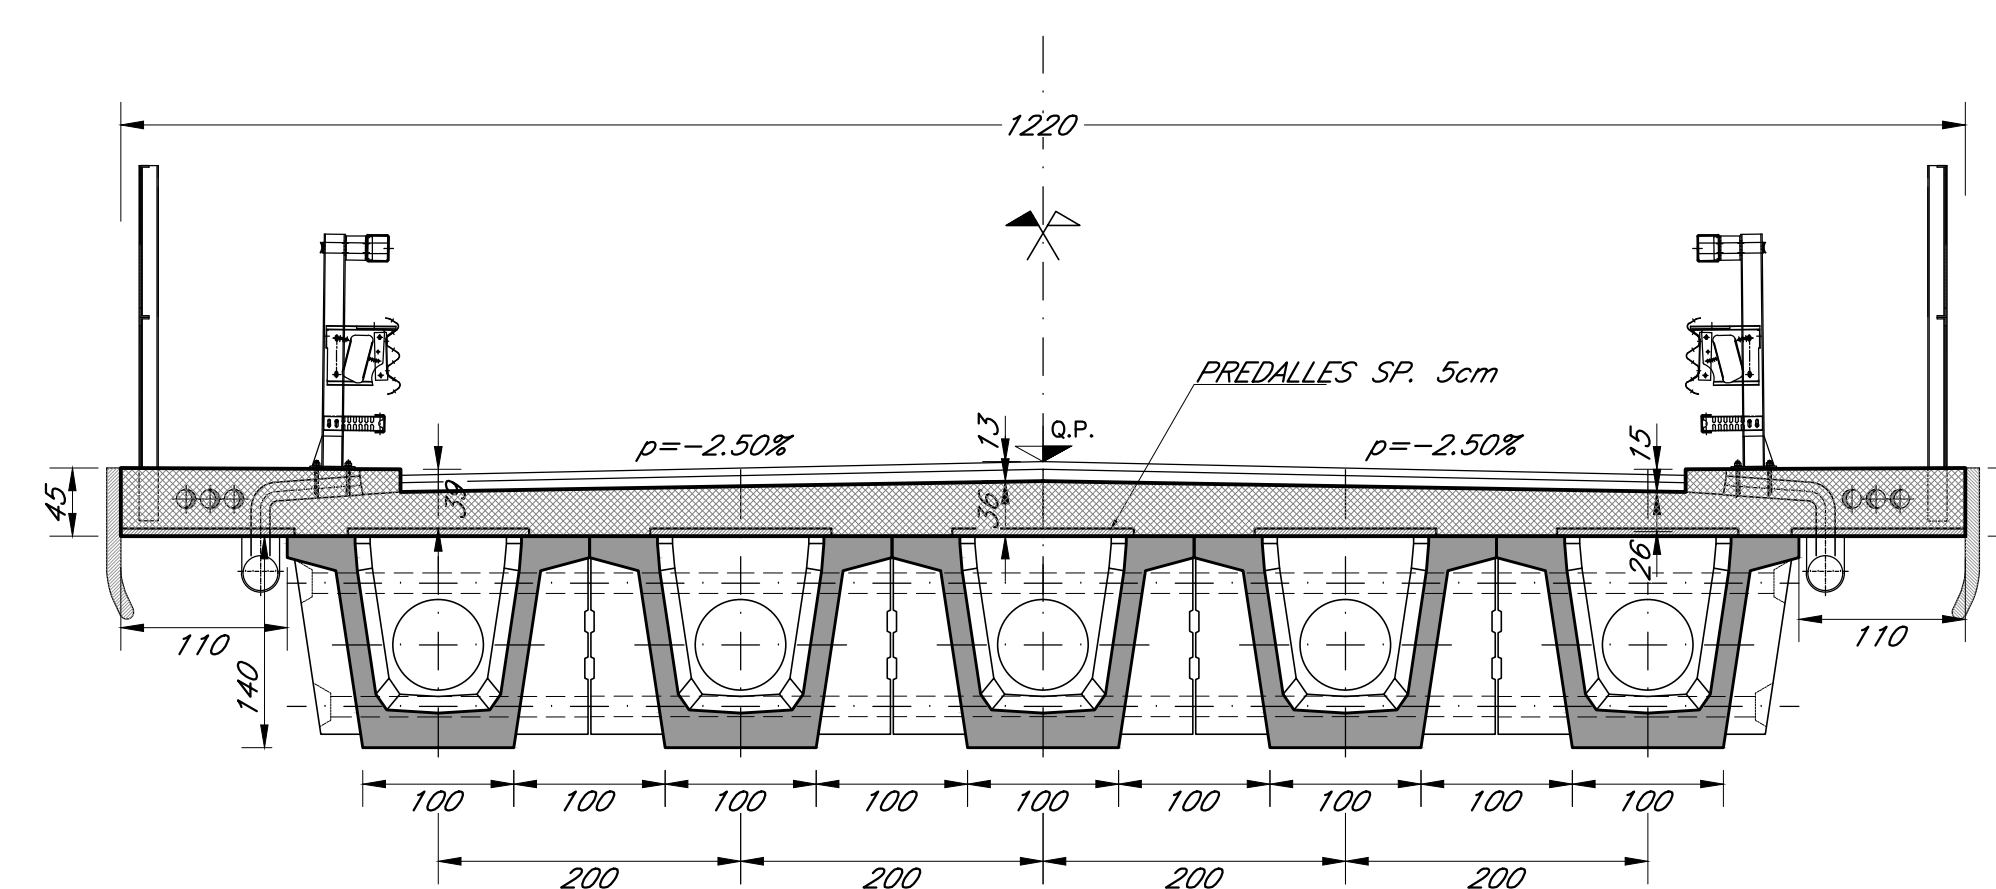


PIANTA IMPALCATO IN C.A.P. L=25.00 m

SCALA 1:50

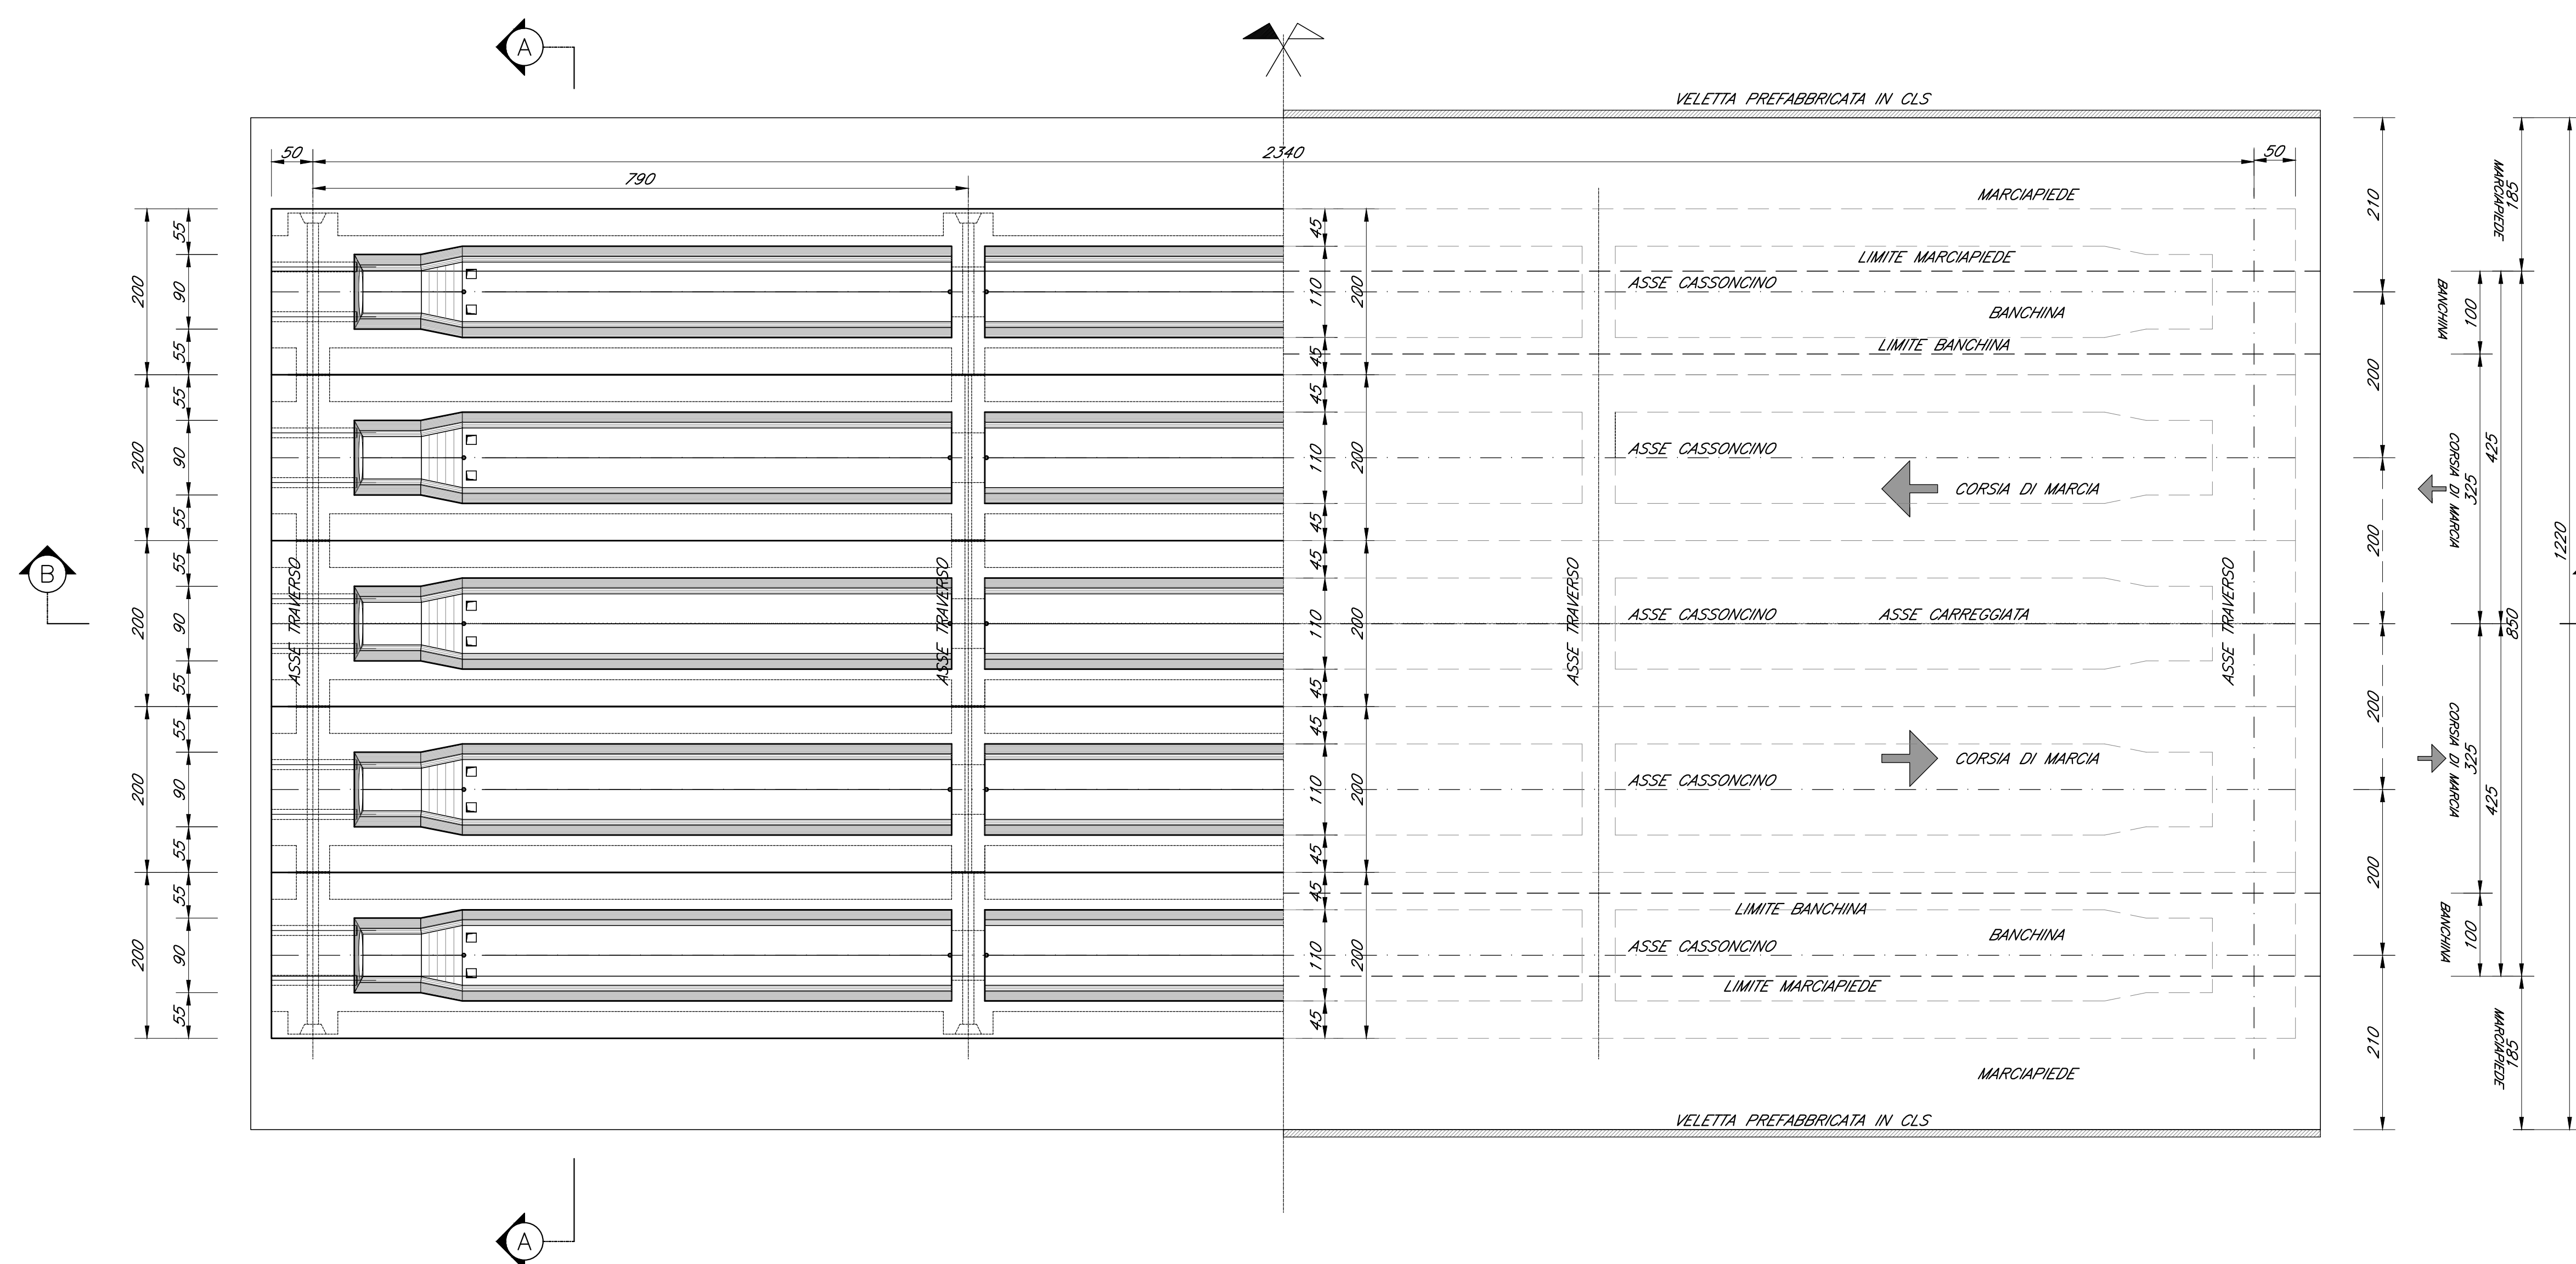

SEZIONE B-B

SCALA 1:50

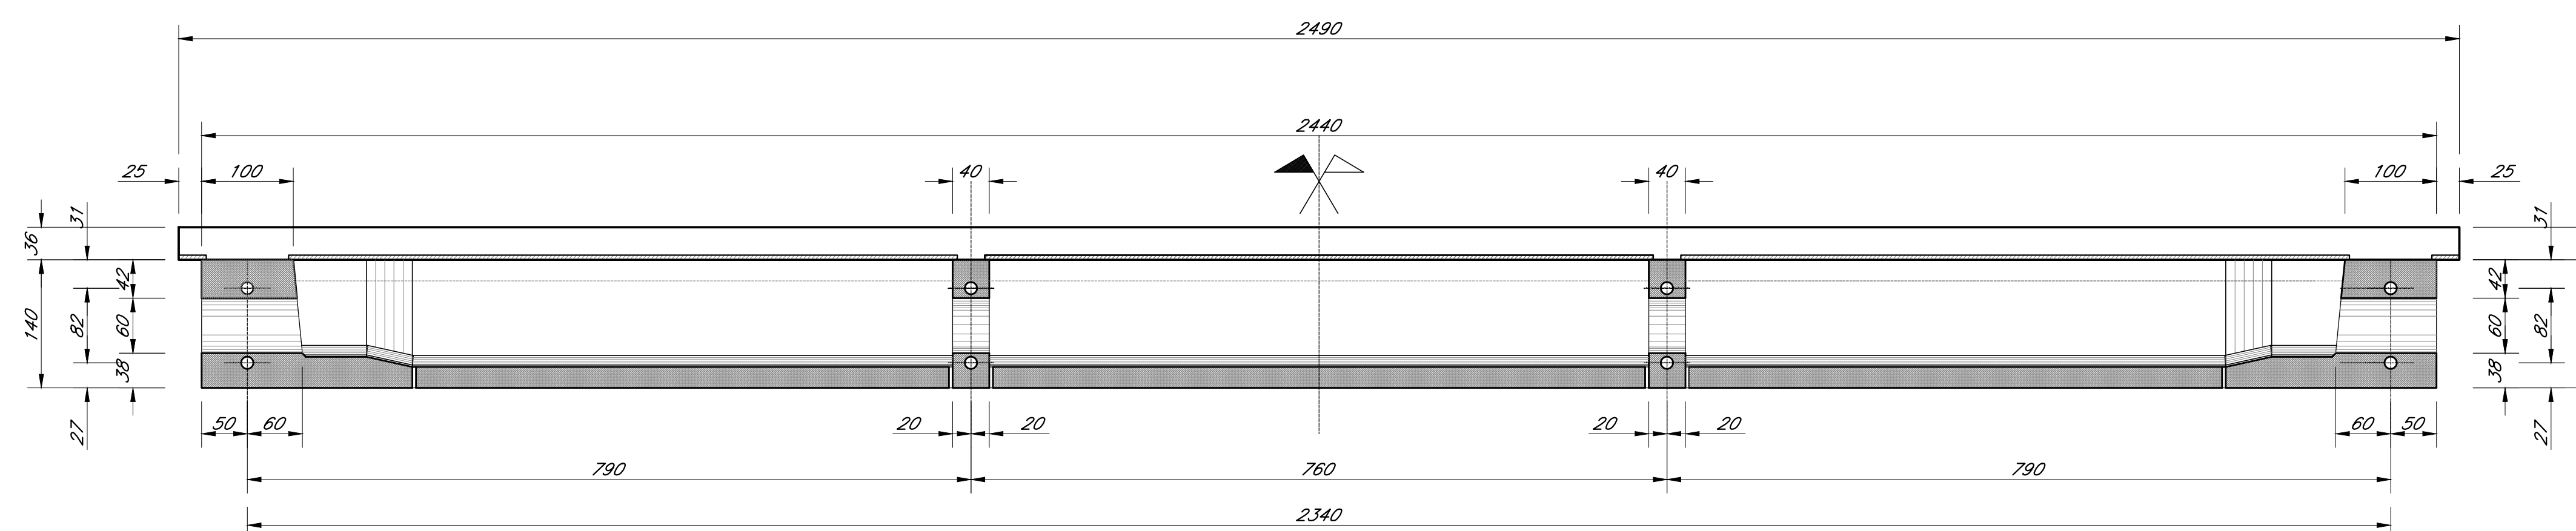

CARATTERISTICHE DEI MATERIALI

Per la tabella materiali e note generali fare riferimento al documento "IF1N.0.1.E.ZZ.IT.0C.00.0.0.001.A - Tabella Materiali e Note generali".

NOTE GENERALI

COMMITTENTE: **RFI**  
 DIREZIONE LAVORI: **ITALFERR**

APPALTATORE: **CONSORZIO CFT**  
 PROGETTAZIONE: **PIZZAROTTI**  
 DIRETTORE DELLA PROGETTAZIONE: **ING. PIETRO MAZZOLI**

PROGETTO ESECUTIVO  
**ITINERARIO NAPOLI-BARI RADDOPPIO TRATTA CANCELLO-BENEVENTO 1° LOTTO FUNZIONALE CANCELLO-FRASSO TELESINO E VARIANTE ALLA LINEA ROMA-NAPOLI VIA CASSINO NEL COMUNE MADDALONI**  
 CAVALCAFERROVIA al km 13+285

Impalcato in c.a.p. L=25m (Lc=23.40m): piante e sezioni

COMMESSA	LOTTO	FASE	ENTE	TIPO DOC.	OPERA/DISCIPLINA	PROGR.	REV.	SCALA:	
IF1N	01	E	ZZ	BB	IV	04	07	001	A
Rev.	Descrizione	Redatto	Data	Verificato	Data	Approvato	Data	AutORIZZATO	Data
A	Emissione	L. Cassaroli	11/07/2018	A. Tardiani	11/07/2018	P. Mazzi	11/07/2018	G. Usai	11/07/2018

File: IF1N.0.1.E.ZZ.BB.IV.04.0.7.001.A.dwg n. Elab.: