

BENEVENTO

TRACCIAMENTO ASSE PRINCIPALE


V.0	152764.653 355740.842	V.1	152907.180 355677.034	V.2	152941.838 355862.371	V.3	153000.444 355844.095
C.1	152974.291 355739.087	C.2	152977.648 355804.721				

V. 1	1.000	V. 2	1.000
A	38.000	A	44.000
Sv	34.341	Sv	44.000
Angf	28.05402	Angf	31.83116
m	1.146	m	1.817
Tl	23.125	Tl	29.727
Tc	11.444	Tc	16.025

C. 1	42.000	C. 2	44.000
Ac	57.17626	Ac	61.35586
Tau	20.649	Tau	23.004
Sv	57.722	Sv	42.392
Fi	4.144	Fi	3.037
Co	36.487	Co	40.771

V. 1	1.000	V. 2	1.000
A	42.000	A	29.500
Sv	42.000	Sv	19.716
Angf	31.85319	Angf	14.56852
m	1.746	m	0.376
Tl	28.374	Tl	13.212
Tc	14.342	Tc	6.625

LEGENDA TABELLINE VERTICI PLANIMETRICI

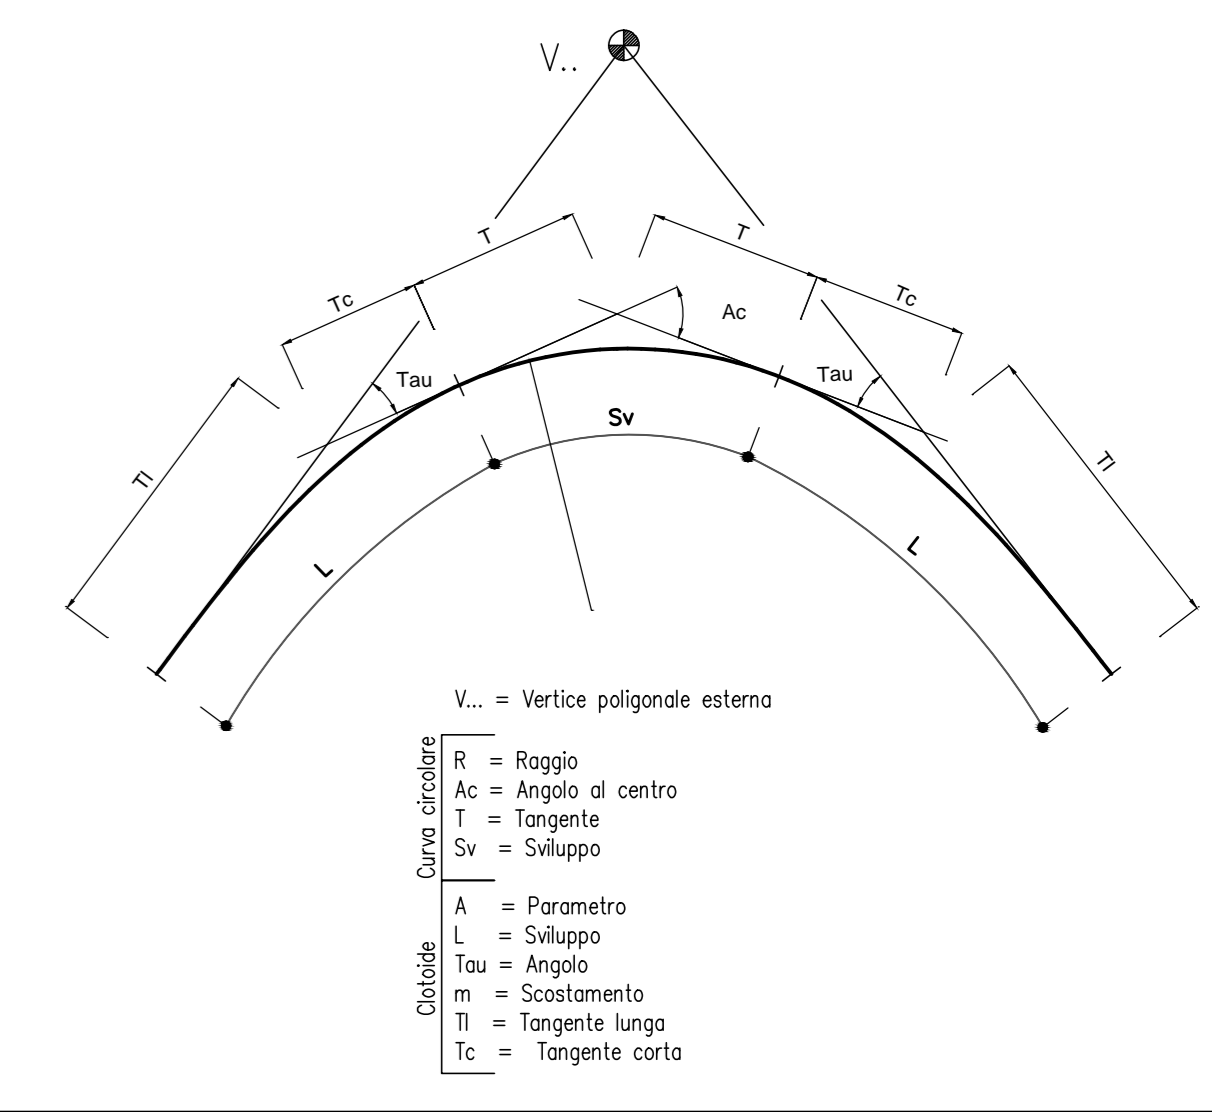

TRACCIAMENTO CIGLI ESTERNI SVOLTA A DESTRA

V.16	152999.091 355960.462	V.17	152995.948 355955.414	V.18	152982.878 355952.277	V.19	152968.850 355949.123	V.20	152946.560 355940.285	V.11	152984.104 355908.179	V.12	152986.540 355916.029	V.13	152968.471 355940.003	V.14	152947.597 355836.795	V.15	152938.252 355813.427
C.10	152986.781 355888.126	C.11	152971.550 355891.573	C.12	152977.669 355894.721	C.7	152973.743 355880.184	C.8	152975.656 355798.386										

C.10	R = 14.500	C.11	R = 79.750	C.12	R = 47.250	C.7	R = 74.250	C.8	R = 40.500
Ac	45	Ac	11	Ac	38	Ac	13	Ac	64
Tau	1.546	Tau	1.488	Tau	16.461	Tau	8.219	Tau	15.653
Sv	13.286	Sv	14.946	Sv	31.679	Sv	16.372	Sv	23.349
Fi	1.084	Fi	1.039	Fi	2.630	Fi	0.451	Fi	4.741
Co	11.003	Co	14.924	Co	11.089	Co	16.388	Co	20.546

COMMITTENTE: **RFI** INFRASTRUTTURE FERROVIARIE ITALIANE

DIREZIONE LAVORI: **ITALFERR** GRUPPO FERROVIE DELLO STATO ITALIANE

APPALTATORE: **CONSORZIO CFT** PIZZAROTTI

PROGETTAZIONE: **CONSORZIO CFT** PIZZAROTTI

PROGETTISTA: Ing. LUCA DINELLI

DIRETTORE DELLA PROGETTAZIONE: Ing. PIETRO MAZZOLI

PROGETTO ESECUTIVO

ITINERARIO NAPOLI-BARI
RADDOPPIO TRATTA CANCELLO-BENEVENTO
1° LOTTO FUNZIONALE CANCELLO-FRASSO TELESINO E VARIANTE ALLA LINEA ROMA-NAPOLI VIA CASSINO NEL COMUNE MADDALONI

VIABILITA'
 Tratta Canello-Frasso Telesino - Viabilità al km 15+143
 Planimetria di tracciamento

APPALTATORE: **CONSORZIO CFT** & DIRETTORE TECNICO: **GIANNI C. BIANCHI** 11/05/2018

SCALA: 1:500

Rev.	Descrizione	Redatto	Data	Verificato	Data	Approvato	Data	Autore
A	Emesso	E.Fiorini	11/05/2018	L.Dinelli	11/05/2018	P.Mazzoli	11/05/2018	L.Dinelli
B	Preparato tabella	M.Da Te	10/07/2018	L.Dinelli	10/07/2018	P.Mazzoli	10/07/2018	

File: IF1N.01.E.ZZ.P8.IF.21.0.5.002.B.dwg n. Elab.: 10/07/2018