


LEGENDA DELLA SENSIBILITA' IDROGEOLOGICA

- BASSA:**
Ugghibn'Xj Uwi U'g d'Yz'W'Y'c d'Yg'bn'Xj Z'Xj U'V'Ug'U' d'ch'bn'U'J' z' W'z'z'U'z' j' Uwi j'z'U' d'f'a Y'U'J' z' a' j'g'U' c' c'W'a Y'bn' g'n' H'U' U'g'W'd' j' r'ig'g'U'.
- MEDIA:**
d'Yg'bn'Xj Z'Xj U'a Y'X'c'U'V'Ug'U' d'ch'bn'U'J' z' W'z'z'U'z' j' Uwi j'z'U' d'f'a Y'U'J' z' d'Y' d'c'f'g'U' c' c'W'a Y'bn' g'n' H'U' U'g'W'd' j' r'ig'g'U'.
- ALTA:**
d'Yg'bn'Xj Z'Xj U'a Y'X'c' d'ch'bn'U'J' z' c'W'j'rn'U'z' j' h'f'f'Y'b'U'U'La Y'bn' permeabili utilizzati a scopi irrigui-artigianali.
- MOLTO ALTA:**
d'Yg'bn'Xj Z'Xj U'a Y'X'U'U'U' d'ch'bn'U'J' z' U'c'F'U'g' V'U'z'z'F'U'z' localizzate in terreni altamente permeabili utilizzati a scopi idropotabili artigianali.

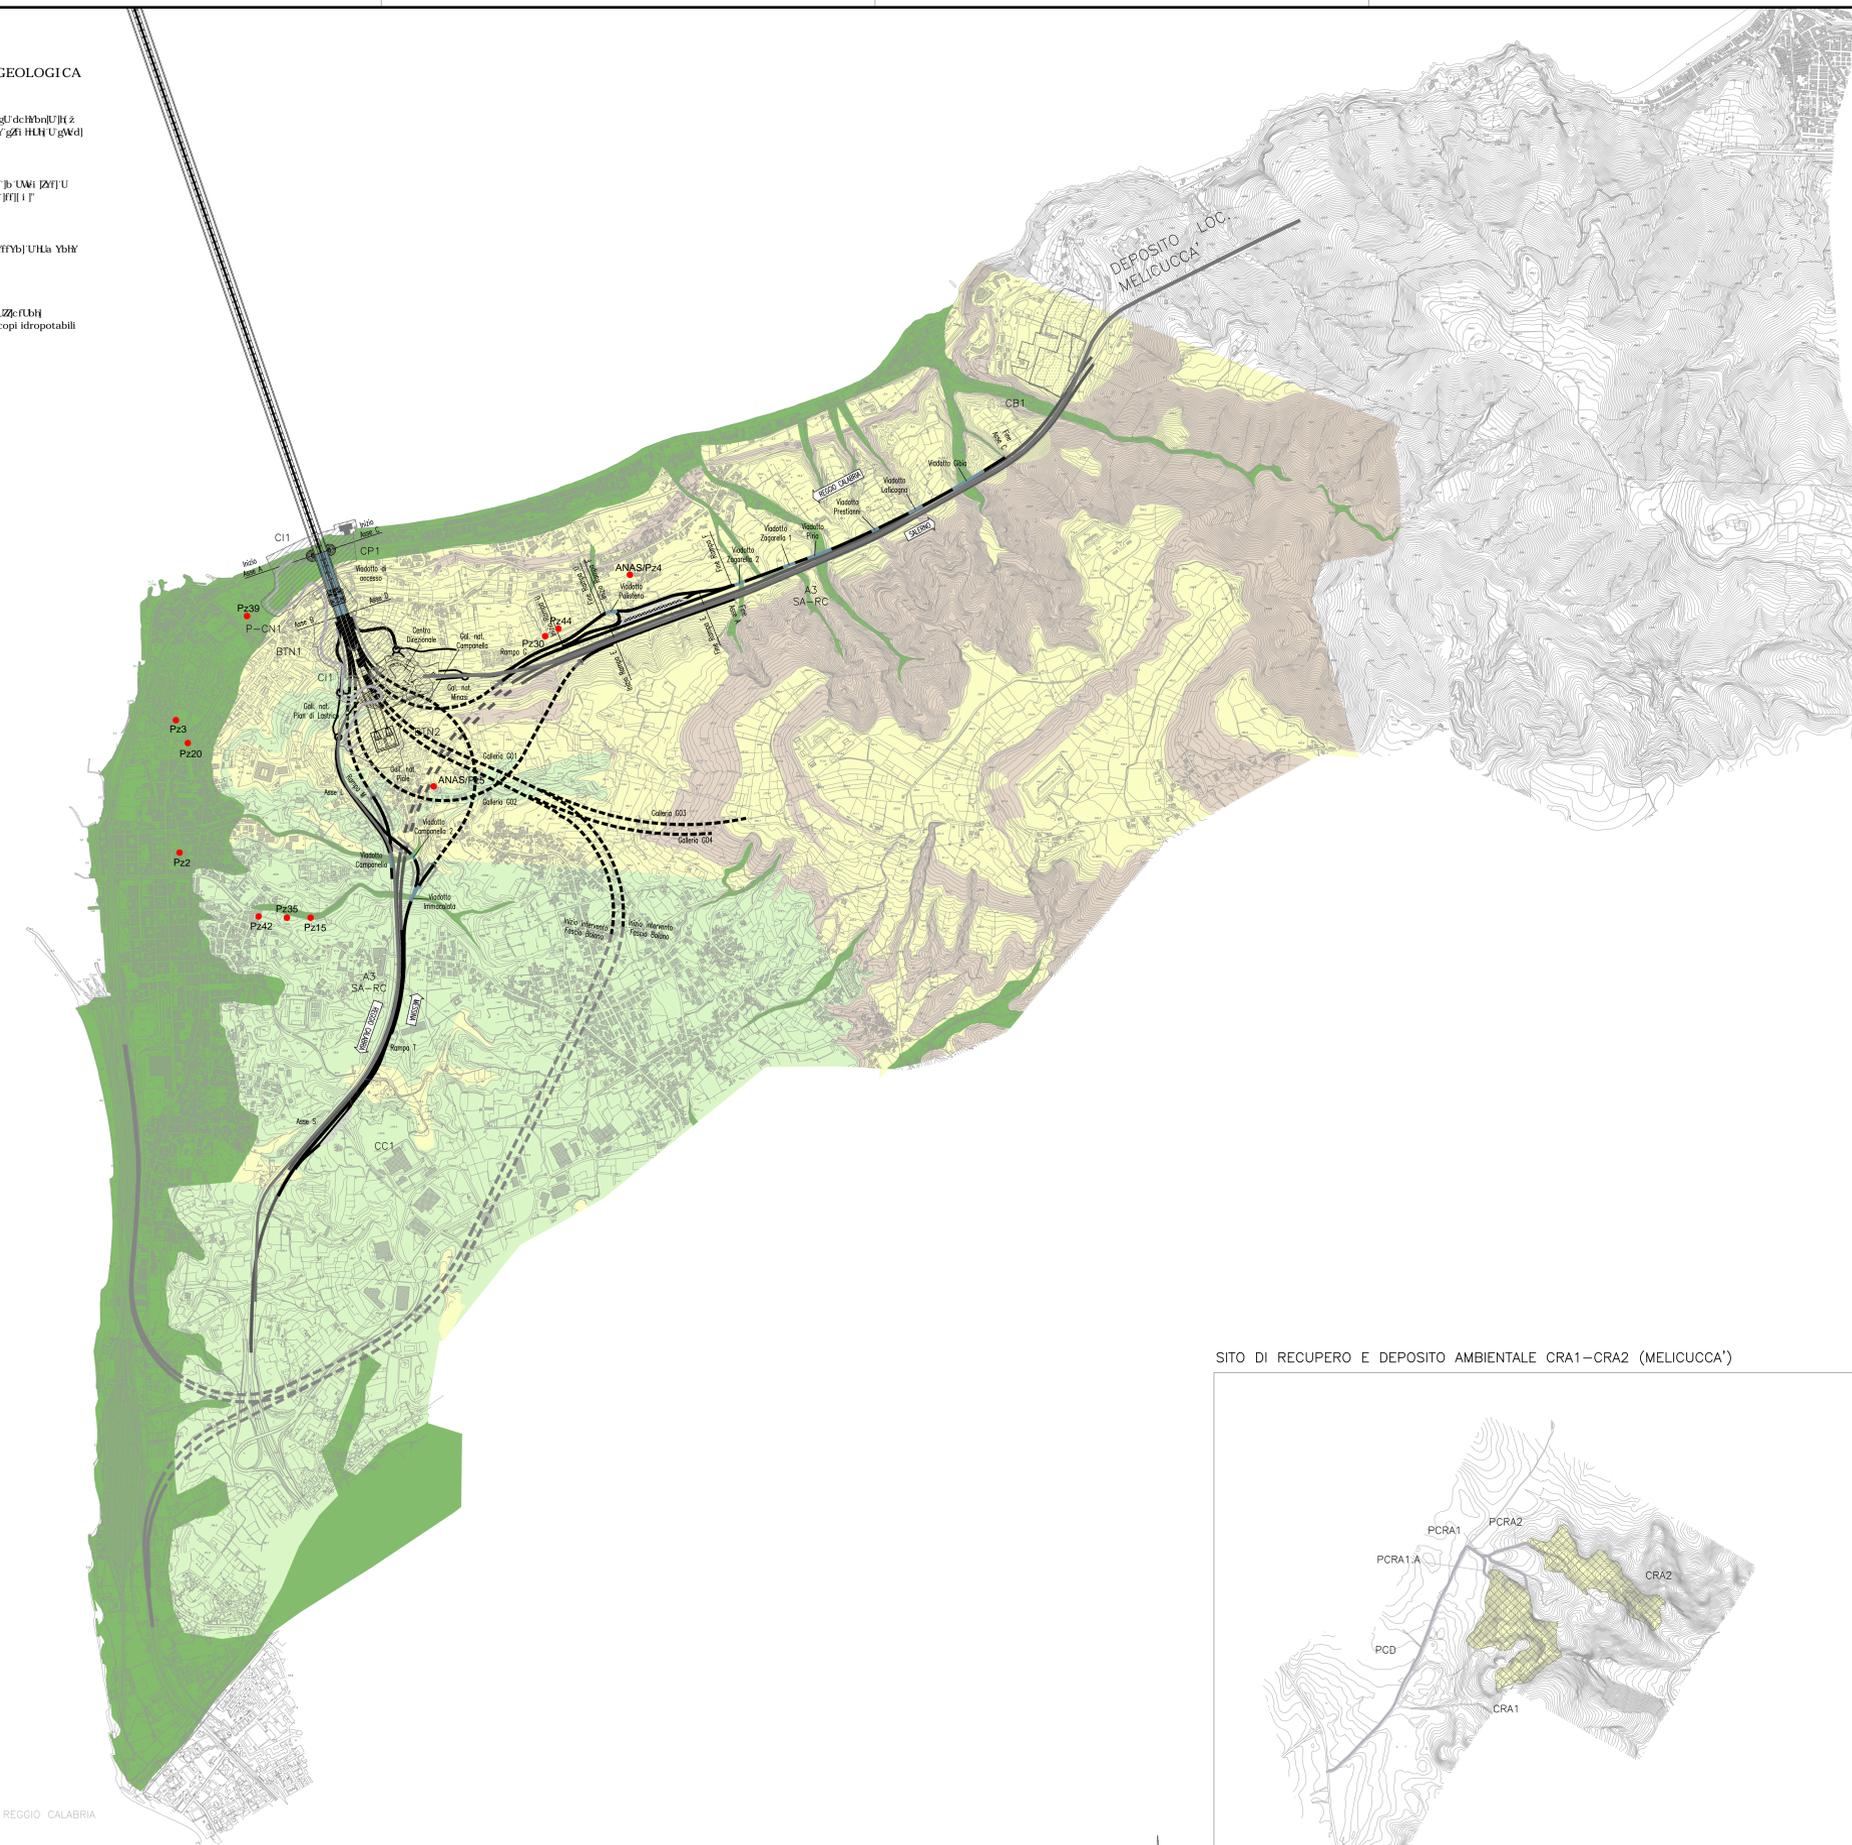


NOTE GENERALI


- PROGETTO STRADALE E FERROVIARIO:**
- Trincea
 - Rilevato
 - Viadotto
 - Imbocco galleria
 - Galleria artificiale
 - Galleria naturale
 - Area di sosta
 - SA-RC
 - SA-RC tratto in galleria
 - Progetto ferroviario
 - Fascio Balano

- CANTIERIZZAZIONE:**
- PONTILI
SICILIA: SP1
CALABRIA: CP1
 - CANTIERI OPERATIVI
SICILIA: S01, S02, S03, S04, S05, S06
CALABRIA: C01
 - CANTIERI LOGISTICI
SICILIA: SB1, SB2, SB3, SB4
CALABRIA: CB1
 - AREE A DISPOSIZIONE
SICILIA: CAD2
CALABRIA: CAD1
 - IMPIANTO PRODUZIONE INERTI
SICILIA: SC1, SC2, SC3
CALABRIA: CC1, CRA1
 - SITI DI DEPOSITO E RECUPERO AMBIENTALE
SICILIA: SRA1, SRA2, SRA3, SRA4, SRA5, SRA6, SRA7, SRA8
CALABRIA: CRA1, CRA2
 - STAZIONI METROPOLITANE
SICILIA: SS1, SS2, SS3
 - VIABILITA'
 - PISTE DI CANTIERE
 - POZZI

QUADRO DI UNIONE

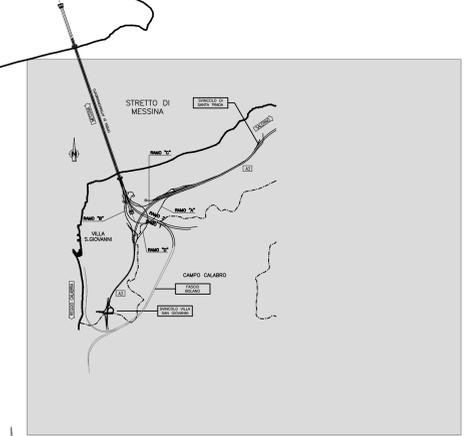

SITO DI RECUPERO E DEPOSITO AMBIENTALE CRA1-CRA2 (MELICUCCA')

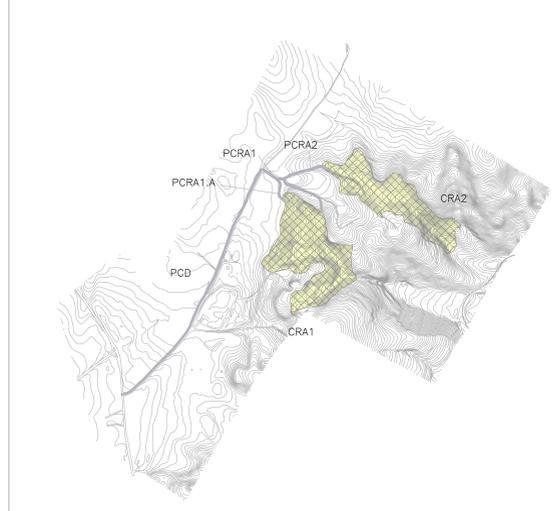

Stretto di Messina
Concessionaria per la progettazione, realizzazione e gestione del collegamento stabile tra lo Stretto e il Continente
 Organismo di diritto pubblico
 (Legge n° 1158 del 17 dicembre 1971, modificata dal D.Lgs. n° 114 del 24 aprile 2000)

PONTE SULLO STRETTO DI MESSINA
PROGETTO DEFINITIVO

EUROLINK S.C.p.A.
 IMPREGILO S.p.A. (Mandataria)
 SOCIETA' ITALIANA PER CONDOTTE D'ACQUA S.p.A. (Mandatario)
 COOPERATIVA MURATORI E CEMENTISTI - C.M.C. di Ravenna Soc. Coop. a.r.l. (Mandatario)
 SACVYR S.A.U. (Mandatario)
 ISHIKAWAJIMA - HARIMA HEAVY INDUSTRIES CO. Ltd. (Mandatario)
 A.C.I. S.C.P.A. - CONSORZIO STABILE (Mandatario)

IL PROGETTISTA Dott. Ing. D. Spoglianti Ordine Ingegneri Milano n° 20953	IL CONTRAENTE GENERALE Project Manager (Ing. P.P. Marchesetti)	STRETTO DI MESSINA Direttore Generale e RUP Validazione (Ing. G. Timmerghini)	STRETTO DI MESSINA Amministratore Delegato (Dott. P. Gucci)
--	---	---	--

GENERALE AM0209_F0
AMBIENTE
 STUDIO DI IMPATTO AMBIENTALE
 QUADRO DI RIFERIMENTO AMB. - AMB. IDRICO: ACQUE SOTTERRANEE
 CALABRIA - CARTA SENSIBILITA' ACQUIFERI E PUNTI D'ACQUA

REV.	DATA	DESCRIZIONE	REDATTO	VERIFICATO	APPROVATO
F0	20/06/2011	EMISSIONE FINALE	P. FERRARI	M. SALOMONE	D. SPOGLIANTI