
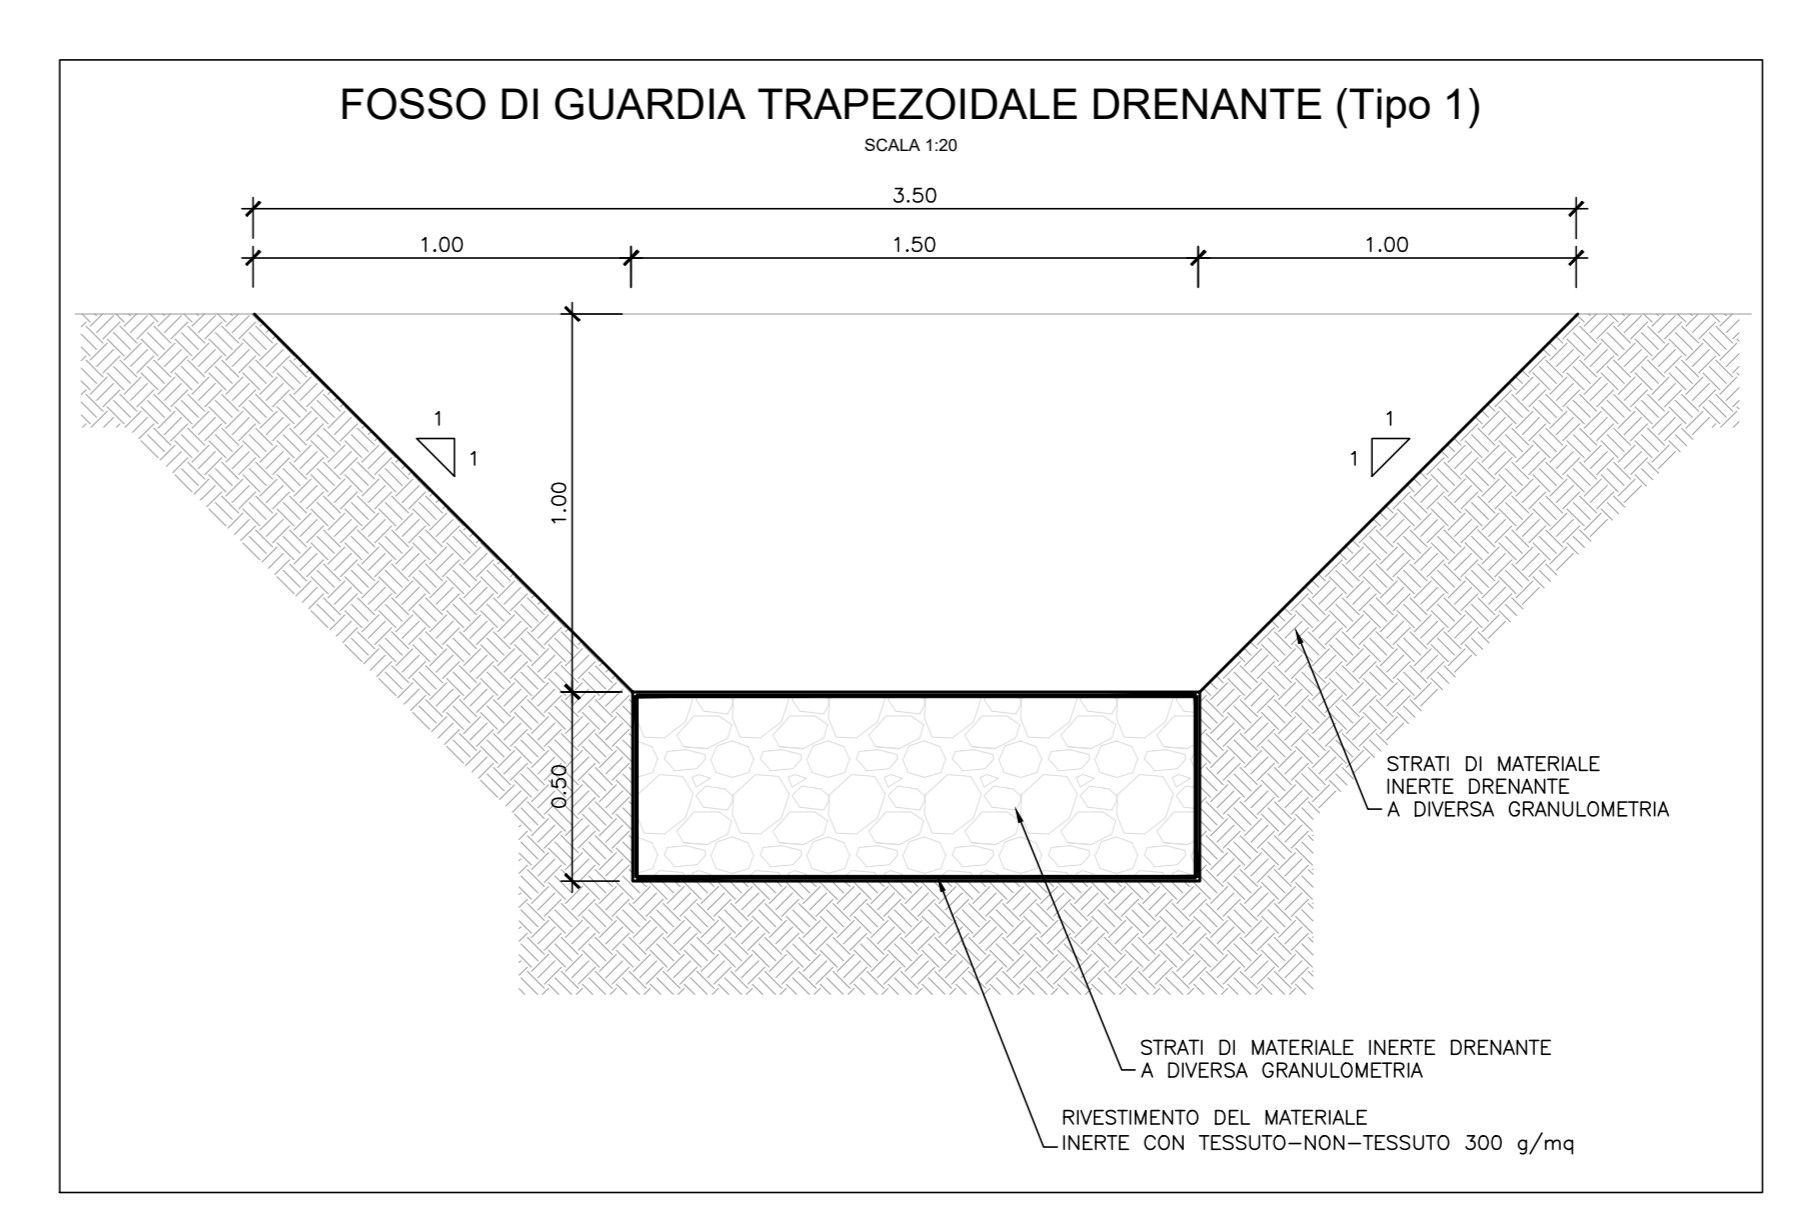


LEGGENDA POZZETTI		LEGGENDA POZZETTI		LEGGENDA POZZETTI	
N°	Quota imboccatura	N°	Quota imboccatura	N°	Quota imboccatura
1	54.85	18	55.01	31	54.75
2	54.88	19	55.04	32	54.70
3	54.93	20	55.09	33	55.09
4	54.96	21	55.15	34	55.15
5	54.91	22	54.97	35	54.90
6	54.84	23	55.04	36	54.97
7	54.96	24	55.15	37	55.08
8	55.00	25	55.26	38	55.19
9	55.09	26	55.37	39	55.30
10	55.11	27	55.48	40	55.41
11	55.02	28	55.54	41	55.47
12	55.00	29	55.61	42	55.54
13	54.93	30	55.66	43	55.59
14	55.00			44	55.61
15	54.97			45	55.62
16	55.00			46	55.66
17	54.80			47	55.69
				48	55.70
				49	55.71
				50	55.72
				51	55.73

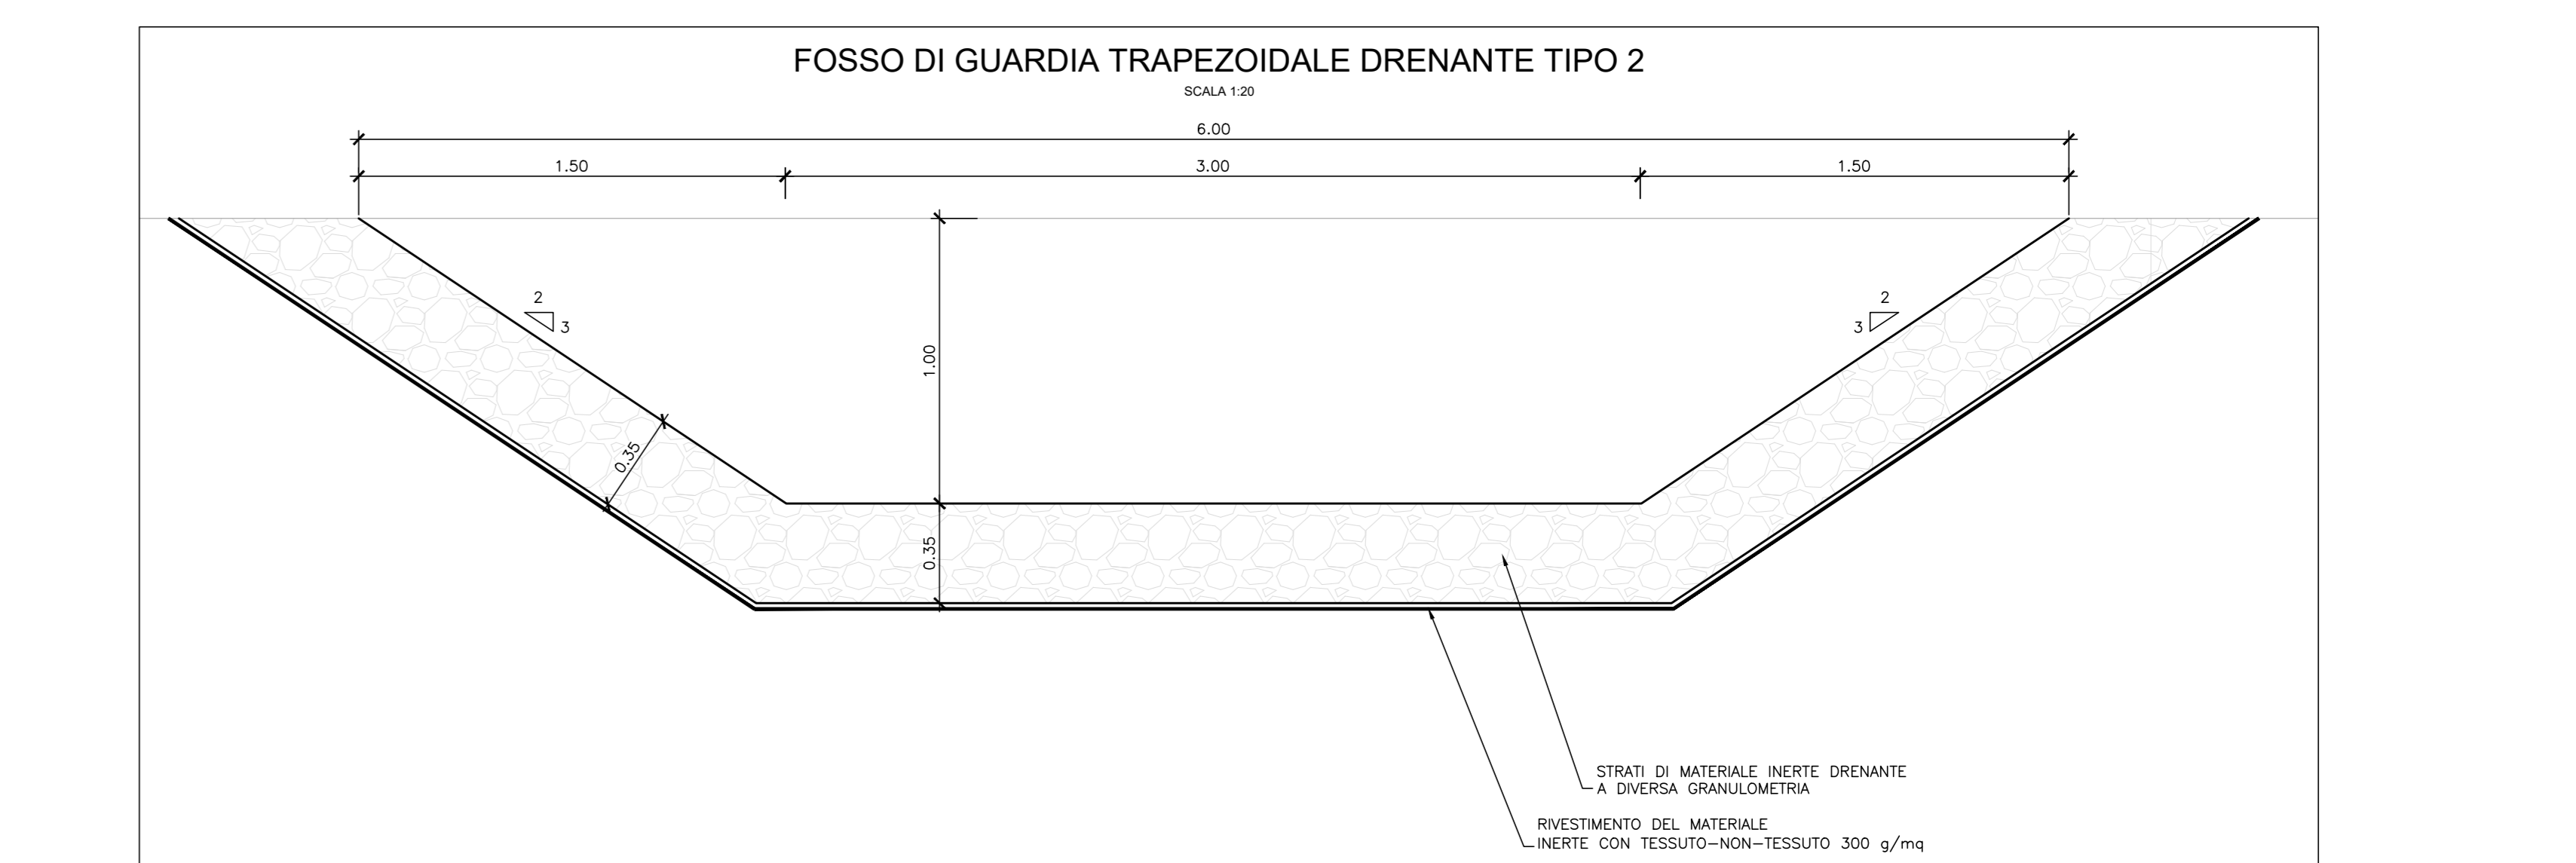

LEGGENDA	
	CANALETTA GRIGLIATA CARRABILE 50x50cm
	TUBO PVC Ø315
	POZZETTO CON CADITOIA CARRABILE (Tipo 1)
	FOSSO DI GUARDIA TRAPEZOIDALE IN TERRA
	FOSSO DI GUARDIA TRAPEZOIDALE DRENANTE (TIPO 1)
	FOSSO DI GUARDIA TRAPEZOIDALE DRENANTE (TIPO 2)
	FOSSO DI GUARDIA ESISTENTE

COMMITTENTE: **RFI** RETE FERROVIARIA ITALIANA GRUPPO FERROVIE DELLO STATO ITALIANE

DIREZIONE LAVORI: **ITALFERR** GRUPPO FERROVIE DELLO STATO ITALIANE

APPALTATORE: **CONSORZIO CFT** **PIZZAROTTI**

PROGETTAZIONE: **ING. FEDERICO DURASTANTI**

PROGETTISTA: **ING. FEDERICO DURASTANTI**

DIRETTORE DELLA PROGETTAZIONE: **ING. PIETRO MAZZOLI**

**PROGETTO ESECUTIVO**

**ITINERARIO NAPOLI-BARI RADDOPPIO TRATTA CANCELLO-BENEVENTO LOTTO FUNZIONALE CANCELLO-FRASSO TELESINO E VARIANTE ALLA LINEA ROMA-NAPOLI VIA CASSINO NEL COMUNE MADDALONI**

VIABILITA' Tratta Canello-Frasso Telesino - Ricucitura via martini al km 15+300 Planimetria di drenaggio viabilità

APPALTATORE: **CONSORZIO CFT** & DIRETTORE TECNICO **GIANNI C. BIANCHI** 13/09/2018

SCALA: **1:500**

COMMESSA	LOTTO	FASE	ENTE	TIPO DOC.	OPERA/DISCIPLINA	PROGR.	REV.
IF1N	01	EZ	P8	IF2005	004	C	

Rev.	Descrizione	Redatto	Data	Verificato	Data	Approvato	Data	Autorezzato Data
A	Emesso	S.Facchi	11/09/2018	F. Durastanti	11/09/2018	F. Mazzoli	11/09/2018	F. Durastanti
B	Presempio cartografia	M. De Ture	10/01/2018	L. Di Stefano	10/01/2018	F. Mazzoli	10/01/2018	
C	Rev. variazione IT 20/08/18	M. De Ture	13/09/2018	L. Di Stefano	13/09/2018	F. Mazzoli	13/09/2018	

File: IF1N.0.1.E.ZZ.P8.IF.20.0.5.004.C.dwg n. Elab.: 13/07/2018