




SEZIONE

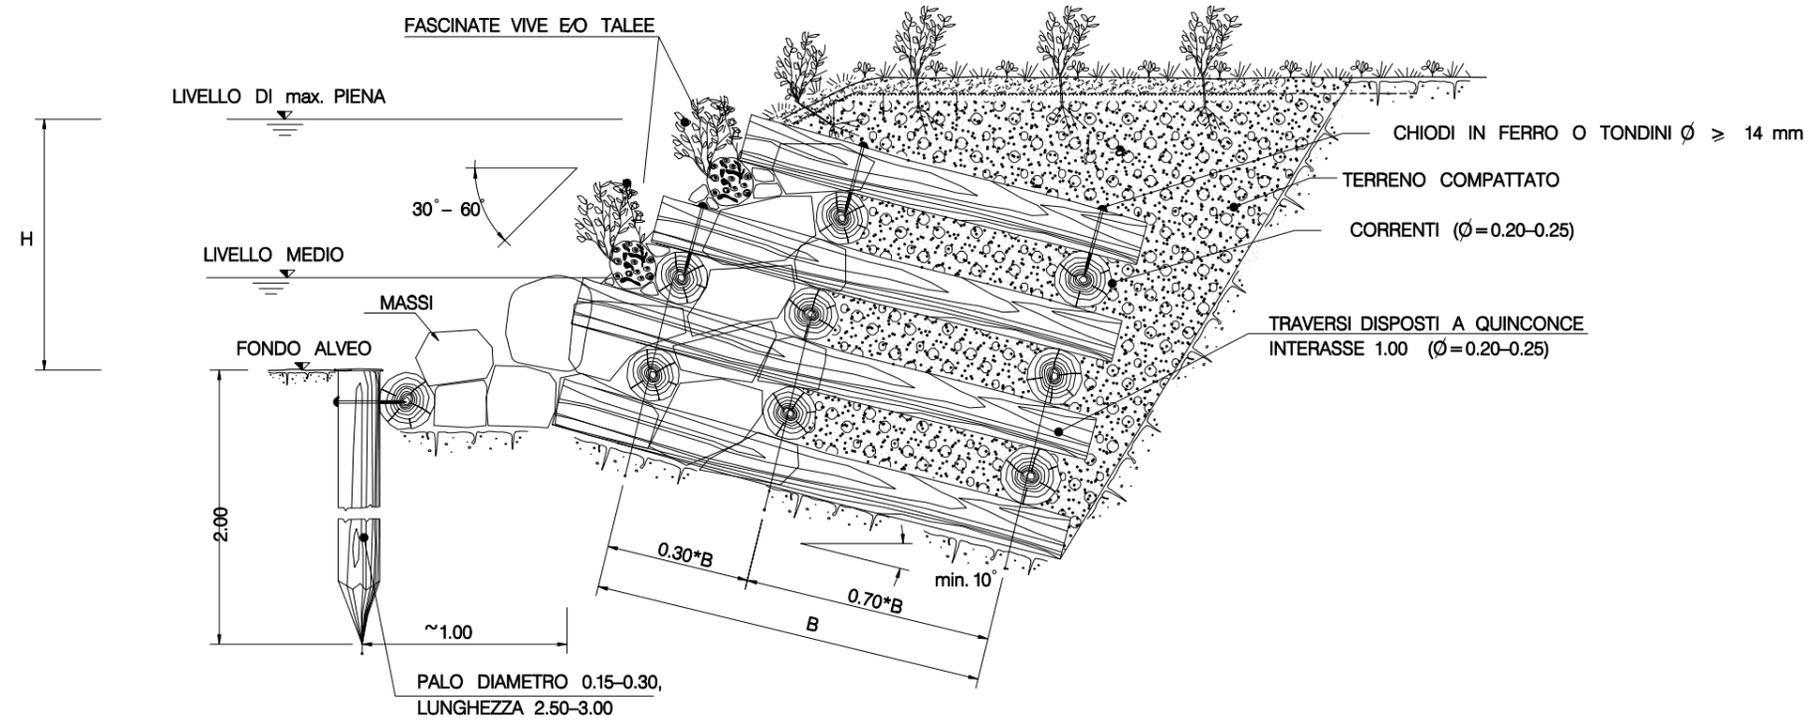

PROSPETTO

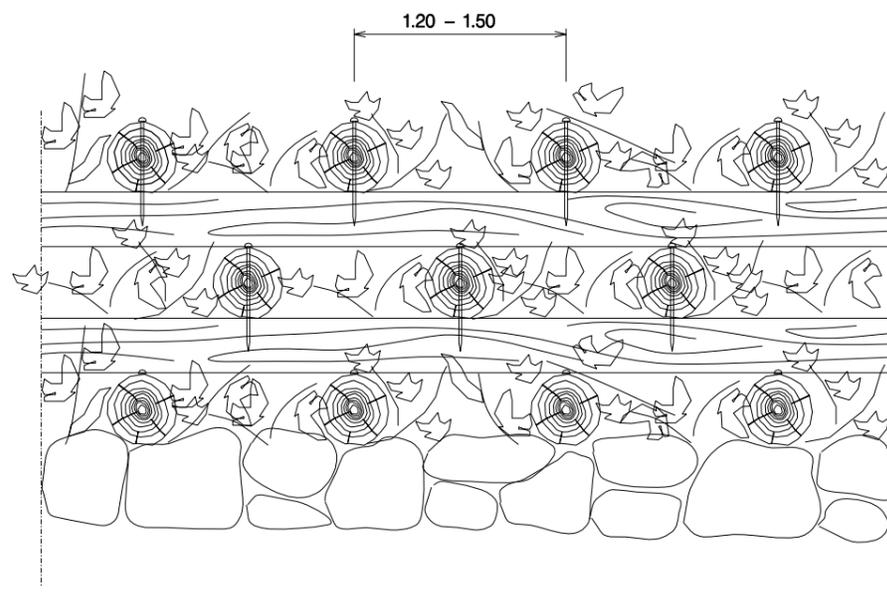

PARTICOLARE CHIODATURA

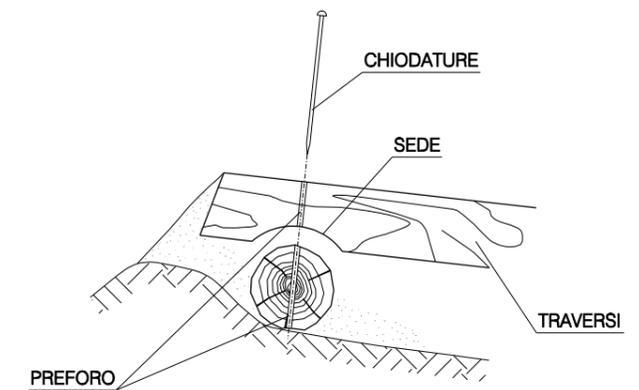

LE MISURE SONO ESPRESSE IN METRI

| 0                                                         | 15/06/2004 | Emissione            |                                  | Mazzoli    | Casati    | Matteucci  |
|-----------------------------------------------------------|------------|----------------------|----------------------------------|------------|-----------|------------|
| REV.                                                      | DATA       | DESCRIZIONE          | ELABORATO                        | VERIFICATO | APPROVATO |            |
|                                                           |            | Proprietario         | Progettista                      |            |           |            |
|                                                           |            | <b>Snam Rete Gas</b> | <b>Snamprogetti</b>              |            |           | LC-D-83458 |
| METANODOTTO: MASSAFRA - BICCARI<br>DN 1200 (48") P 75 bar |            |                      | COMM. 662100                     |            |           |            |
|                                                           |            |                      | INDICE                           |            |           |            |
|                                                           |            |                      | SCALA                            |            |           |            |
|                                                           |            |                      | SOSTITUISCE IL<br>SOSTITUITO DAL |            |           |            |