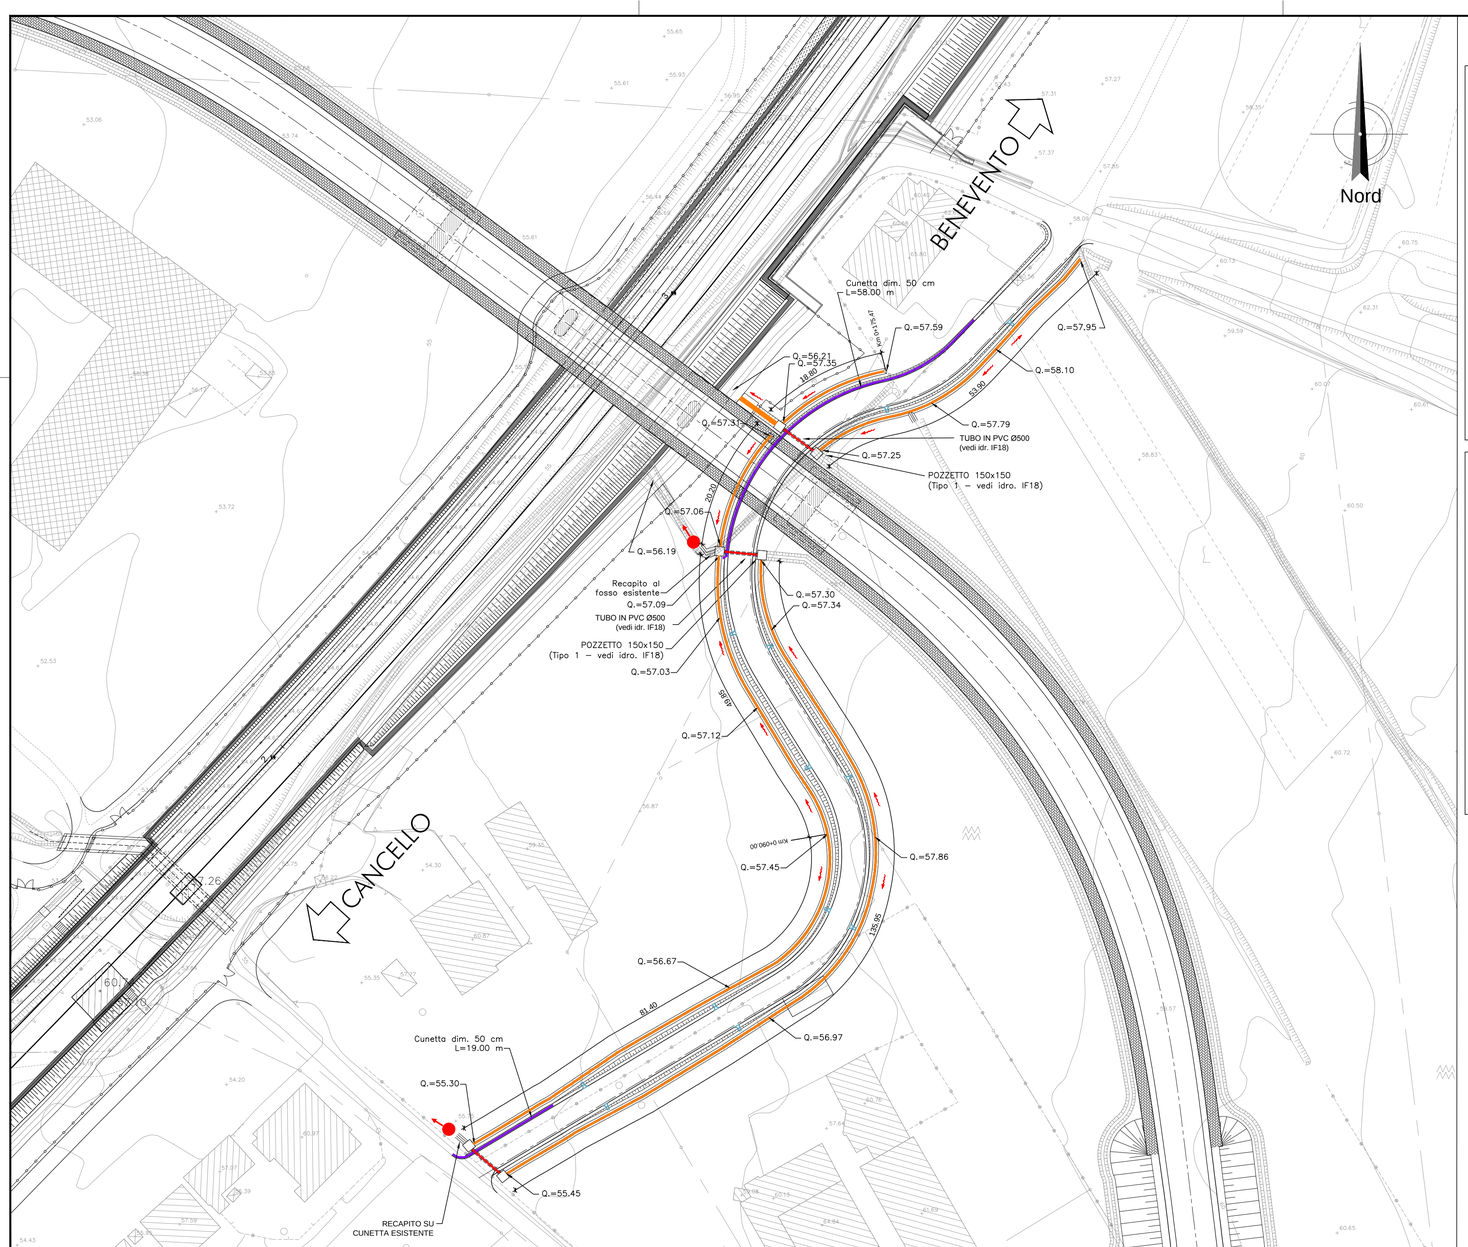

DETTAGLIO FOSSO DI GUARDIA

SCALA 1:20

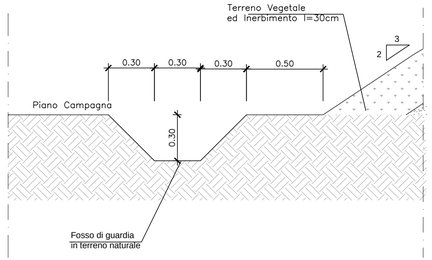

PARTICOLARE EMBRICE DI IMBOCCO E PROLUNGA

SCALA 1:20

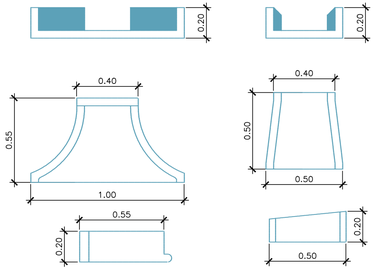

PARTICOLARE CUNETTA FRANCESE

SCALA 1:20

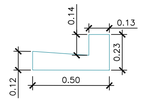

NOTE: Volume minimo di scarico 0,06 mc

LEGENDA

- EMBRICE INVITO 55X100
- EMBRICE SCIVOLO 50X50
- FOSSO DI GUARDIA TRAPEZOIDALE IN TERRA - L=360.00 m
- CUNETTA IN CLS PREFABBRICATO ALLA FRANCESE - L= 77.00 m

COMMITTENTE:

RFI RETE FERROVIARIA ITALIANA
GRUPPO FERROVIE DELLO STATO ITALIANE

DIREZIONE LAVORI:

ITALFERR
GRUPPO FERROVIE DELLO STATO ITALIANE

APPALTATORE:

Ghella · CONSORZIO CFT · ITINERA · PIZZAROTTI

PROGETTAZIONE:	PROGETTISTA:	DIRETTORE DELLA PROGETTAZIONE:
RAGGRUPPAMENTO TEMPORANEO PROGETTISTI PIZZAROTTI · Sintagma · INTEGRA	Ing.FEDERICO DURASTANTI	Ing. PIETRO MAZZOLI Responsabile integrazione fra le varie prestazioni specialistiche

PROGETTO ESECUTIVO

ITINERARIO NAPOLI-BARI
RADDOPPIO TRATTA CANCELLO-BENEVENTO
I° LOTTO FUNZIONALE CANCELLO-FRASSO TELESINO E VARIANTE ALLA LINEA ROMA-NAPOLI VIA CASSINO NEL COMUNE MADDALONI

VIABILITA'

Ripristino viabilità locale Km 13+300
Planimetra di drenaggio viabilità

APPALTATORE		SCALA:
CONSORZIO CFT IL DIRETTORE TECNICO Geom. C. BIANCHI Ottobre 2018		1:500

COMMESSA	LOTTO	FASE	ENTE	TIPO DOC.	OPERA/DISCIPLINA	PROGR.	REV.
I F 1 N	0 1	E	Z Z	P 8	I F 3 0 0 4	0 0 4	B

Rev.	Descrizione	Redatto	Data	Verificato	Data	Approvato	Data	Autorizzato Data
A	Emissione	M.De Tursi	10/07/2018	L.Dinelli	10/07/2018	P.Mazzoli	10/07/2018	L.Dinelli
B	Recepimento istruttoria	M.De Tursi	Ottobre 2018	L.Dinelli	Ottobre 2018	P.Mazzoli	Ottobre 2018	Ottobre 2018

File: IF1N.0.1.E.ZZ.P8.IF.30.0.4.004.B.dwg | n. Elab.: