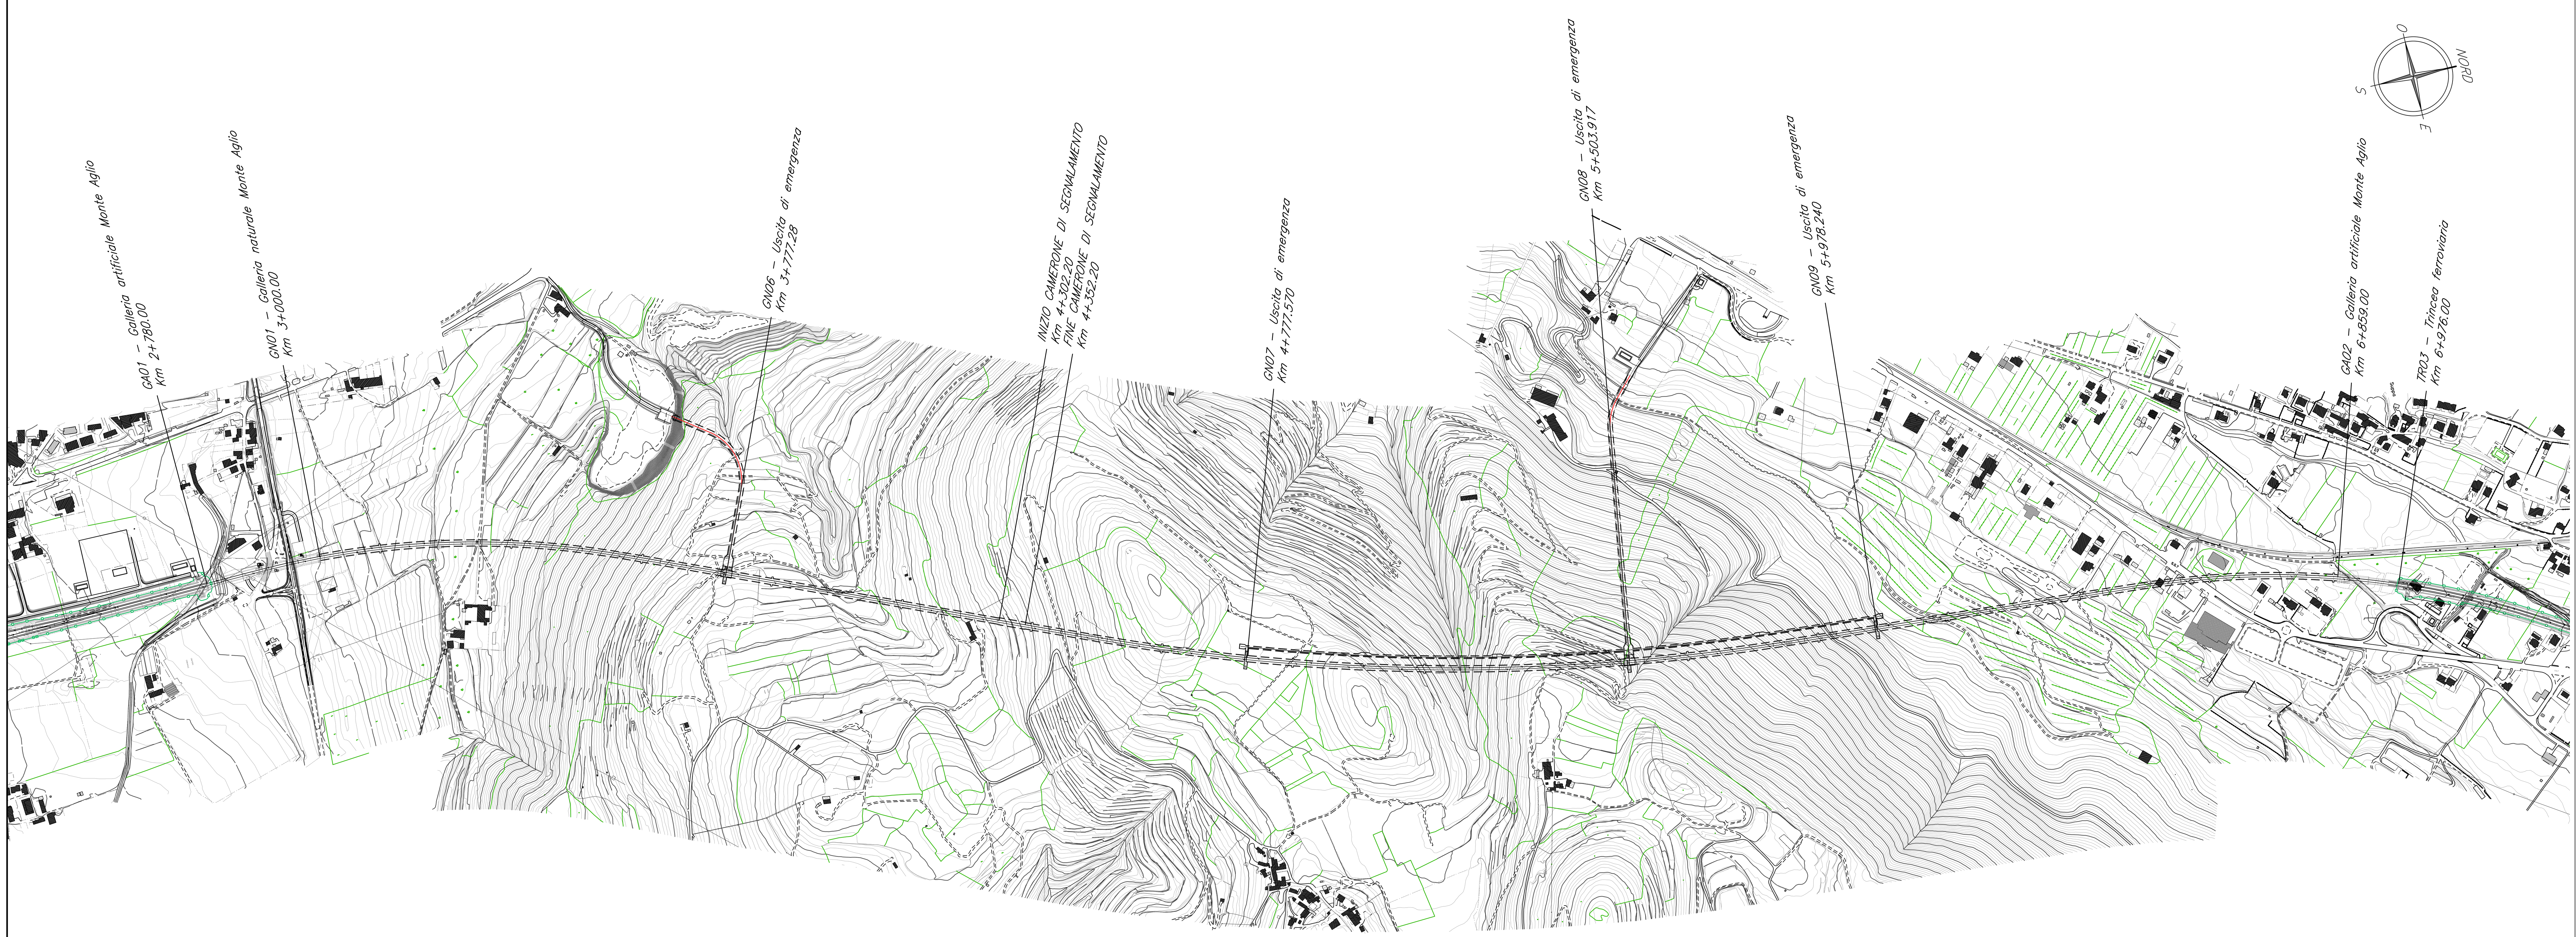

PROFILO LONGITUDINALE

scala 1:5000

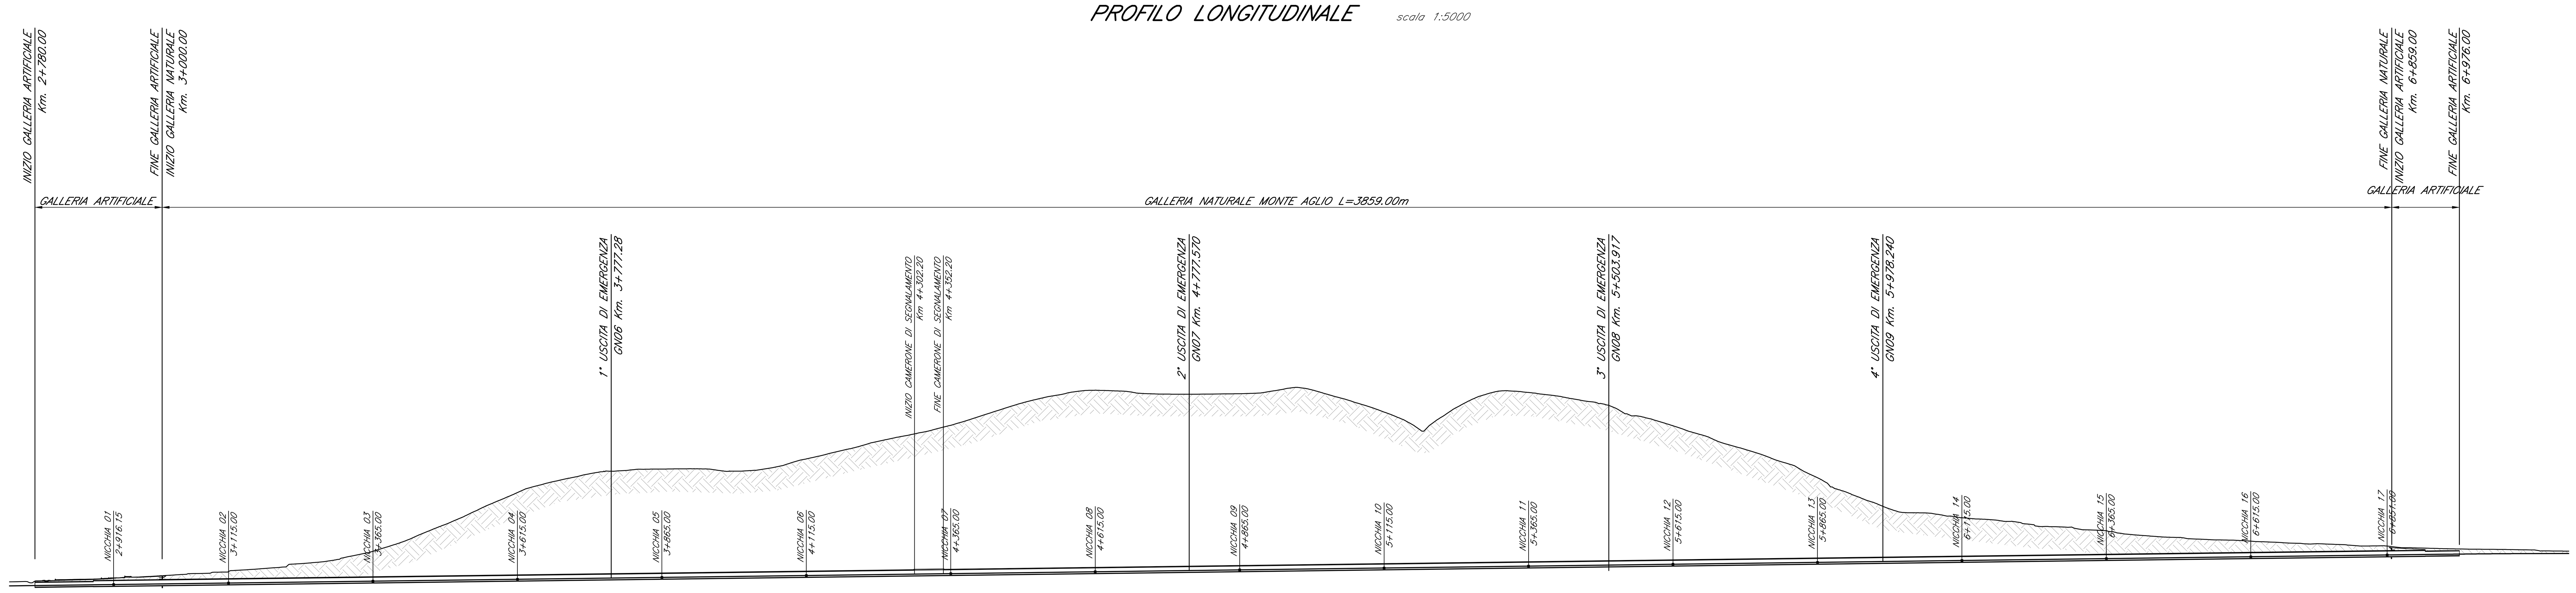

DIST. PROGRESSIVE	QUOTE PROGETTO	QUOTE TERRENO	DIST. PARZIALI
2750.00	62.420	69.550	25
2775.00	62.745	67.649	25
2800.00	63.070	71.212	25
2825.00	63.395	72.985	25
2850.00	63.719	73.505	25
2875.00	64.044	73.949	25
2900.00	64.369	75.112	25
2925.00	64.694	76.140	25
2950.00	65.019	77.363	25
2975.00	65.343	78.417	25
3000.00	65.668	79.871	25
3025.00	65.993	81.437	25
3050.00	66.318	83.462	25
3075.00	66.643	84.037	25
3100.00	66.968	86.066	25
3125.00	67.292	88.975	25
3150.00	67.617	90.408	25
3175.00	67.942	92.276	25
3200.00	68.267	94.049	25
3225.00	68.592	99.904	25
3250.00	68.917	101.557	25
3275.00	69.241	103.746	25
3300.00	69.566	107.278	25
3325.00	69.891	113.416	25
3350.00	70.216	118.456	25
3375.00	70.541	125.394	25
3400.00	70.865	133.101	25
3425.00	71.190	141.827	25
3450.00	71.515	152.643	25
3475.00	71.840	162.847	25
3500.00	72.165	172.818	25
3525.00	72.490	183.746	25
3550.00	72.814	195.552	25
3575.00	73.139	206.706	25
3600.00	73.464	217.200	25
3625.00	73.789	228.327	25
3650.00	74.114	235.881	25
3675.00	74.439	242.173	25
3700.00	74.763	247.810	25
3725.00	75.088	253.256	25
3750.00	75.413	258.151	25
3775.00	75.738	260.666	25
3800.00	76.063	261.854	25
3825.00	76.387	264.094	25
3850.00	76.712	264.336	25
3875.00	77.037	264.465	25
3900.00	77.362	264.811	25
3925.00	77.687	264.882	25
3950.00	78.012	263.990	25
3975.00	78.336	260.585	25
4000.00	78.661	260.800	25
4025.00	78.986	262.232	25
4050.00	79.311	265.690	25
4075.00	79.636	270.796	25
4100.00	79.960	278.625	25
4125.00	80.285	284.279	25
4150.00	80.610	290.087	25
4175.00	80.935	296.225	25
4200.00	81.260	301.962	25
4225.00	81.585	309.179	25
4250.00	81.909	314.772	25
4275.00	82.234	319.927	25
4300.00	82.559	324.863	25
4325.00	82.884	329.940	25
4350.00	83.209	336.506	25
4375.00	83.534	343.150	25
4400.00	83.858	350.717	25
4425.00	84.183	358.902	25
4450.00	84.508	366.955	25
4475.00	84.833	374.835	25
4500.00	85.158	381.869	25
4525.00	85.482	387.792	25
4550.00	85.807	392.505	25
4575.00	86.132	397.622	25
4600.00	86.457	400.432	25
4625.00	86.782	400.489	25
4650.00	87.107	399.654	25
4675.00	87.431	398.033	25
4700.00	87.756	395.018	25
4725.00	88.081	394.114	25
4750.00	88.406	393.966	25
4775.00	88.731	393.853	25
4800.00	89.056	393.992	25
4825.00	89.380	394.316	25
4850.00	89.705	394.549	25
4875.00	90.030	395.026	25
4900.00	90.355	395.954	25
4925.00	90.680	399.867	25
4950.00	91.004	404.396	25
4975.00	91.329	404.463	25
5000.00	91.654	398.626	25
5025.00	91.979	391.281	25
5050.00	92.304	384.430	25
5075.00	92.629	376.578	25
5100.00	92.953	368.524	25
5125.00	93.278	359.310	25
5150.00	93.603	348.848	25
5175.00	93.928	333.639	25
5200.00	94.253	344.859	25
5225.00	94.577	361.509	25
5250.00	94.902	376.336	25
5275.00	95.227	388.497	25
5300.00	95.552	396.432	25
5325.00	95.877	399.986	25
5350.00	96.202	398.525	25
5375.00	96.526	395.878	25
5400.00	96.851	392.692	25
5425.00	97.176	388.933	25
5450.00	97.501	384.454	25
5475.00	97.826	380.750	25
5500.00	98.151	375.388	25
5525.00	98.475	364.322	25
5550.00	98.800	356.553	25
5575.00	99.125	351.379	25
5600.00	99.450	343.949	25
5625.00	99.775	335.923	25
5650.00	100.099	327.560	25
5675.00	100.424	320.258	25
5700.00	100.749	309.666	25
5725.00	101.074	302.568	25
5750.00	101.399	295.215	25
5775.00	101.724	287.037	25
5800.00	102.048	277.734	25
5825.00	102.373	270.098	25
5850.00	102.698	256.261	25
5875.00	103.023	243.955	25
5900.00	103.348	229.177	25
5925.00	103.673	220.058	25
5950.00	103.997	210.263	25
5975.00	104.322	201.241	25
6000.00	104.647	192.056	25
6025.00	104.972	188.838	25
6050.00	105.297	188.512	25
6075.00	105.621	185.701	25
6100.00	105.946	182.340	25
6125.00	106.271	179.388	25
6150.00	106.596	177.750	25
6175.00	106.921	176.004	25
6200.00	107.246	173.929	25
6225.00	107.570	169.582	25
6250.00	107.895	164.927	25
6275.00	108.220	164.715	25
6300.00	108.545	163.790	25
6325.00	108.870	159.437	25
6350.00	109.194	158.556	25
6375.00	109.519	156.023	25
6400.00	109.844	151.737	25
6425.00	110.169	149.696	25
6450.00	110.494	147.807	25
6475.00	110.819	146.384	25
6500.00	111.143	145.064	25
6525.00	111.468	143.143	25
6550.00	111.793	141.962	25
6575.00	112.118	141.506	25
6600.00	112.443	140.602	25
6625.00	112.768	138.902	25
6650.00	113.092	138.048	25
6675.00	113.417	136.692	25
6700.00	113.742	135.918	25
6725.00	114.067	134.997	25
6750.00	114.392	134.529	25
6775.00	114.716	133.752	25
6800.00	115.041	131.524	25
6825.00	115.366	131.434	25
6850.00	115.691	131.224	25
6875.00	116.016	128.317	25
6900.00	116.341	127.960	25
6925.00	116.665	127.302	25
6950.00	116.990	126.666	25
6975.00	117.293	126.171	25
7000.00	117.555	125.778	25
7025.00	117.775	125.525	25
7050.00	117.953	125.266	25
7075.00	118.089	124.902	25
7100.00	118.192	124.492	25
7125.00	118.292	122.774	25
7150.00	118.392	122.525	25

ANDAMENTO PLANIMETRICO

RP= 150.00 — R=1604.00 Lc= 542.54 — RP= 150.00 — L= 800.45 — RP= 60.00 — R=-4000.00 Lc= 1267.71 — RP= 60.00 — L= 572.41 — RP= 150.00 — R=1604.00 Lc= 626.60

COMMITTENTE: RFI RETE FERROVIARIA ITALIANA — GRUPPO FERROVIE DELLO STATO ITALIANE

DIREZIONE LAVORI: ITALFERR — GRUPPO FERROVIE DELLO STATO ITALIANE

APPALTATORE: Ghella — CONSORZIO CFT — PIZZAROTTI — ITINERA

PROGETTAZIONE:	PROGETTISTA:	DIRETTORE DELLA PROGETTAZIONE:
RAGGRUPPAMENTO TEMPORANEO PROGETTISTI PIZZAROTTI — Sintagma — INTEGRA — AK	Ing. G.S. KALAMARAS	Ing. PIETRO MAZZOLI Responsabile integrazione fra le varie prestazioni specialistiche

PROGETTO ESECUTIVO

ITINERARIO NAPOLI-BARI
RADDOPPIO TRATTA CANCELLO-BENEVENTO
I° LOTTO FUNZIONALE CANCELLO-FRASSO TELESINO E VARIANTE ALLA LINEA ROMA-NAPOLI VIA CASSINO NEL COMUNE MADDALONI

GALLERIA MONTE AGLIO

Planimetria e profilo longitudinale

APPALTATORE
CONSORZIO CFT
IL DIRETTORE TECNICO
Geom. C. Bianchi
13/09/2018

SCALA: 1:5000

COMMESSA	LOTTO	FASE	ENTE	TIPO DOC.	OPERA/DISCIPLINA	PROGR.	REV.
IF1N	01	E	ZZ	F5	GN0100	001	B

Rev.	Descrizione	Redatto	Data	Verificato	Data	Approvato	Data	Autorizzato Data
A	Emissione	P.Enrico	10/07/2018	G.Kalamaras	10/07/2018	P. Mazzoli	10/07/2018	G.Kalamaras
B	Rev. istruttoria ITF 29/08/18	P.Enrico	13/09/2018	G.Kalamaras	13/09/2018	P. Mazzoli	13/09/2018	
								13/09/2018

File: IF1N.0.1.E.ZZ.F5.GN.01.0.0.001.B.dwg — n. Elab.: