


GALLERIA ARTIFICIALE SCATOLARE (Wbs GA01)
SEZIONE CORRENTE


SCALA 1:50

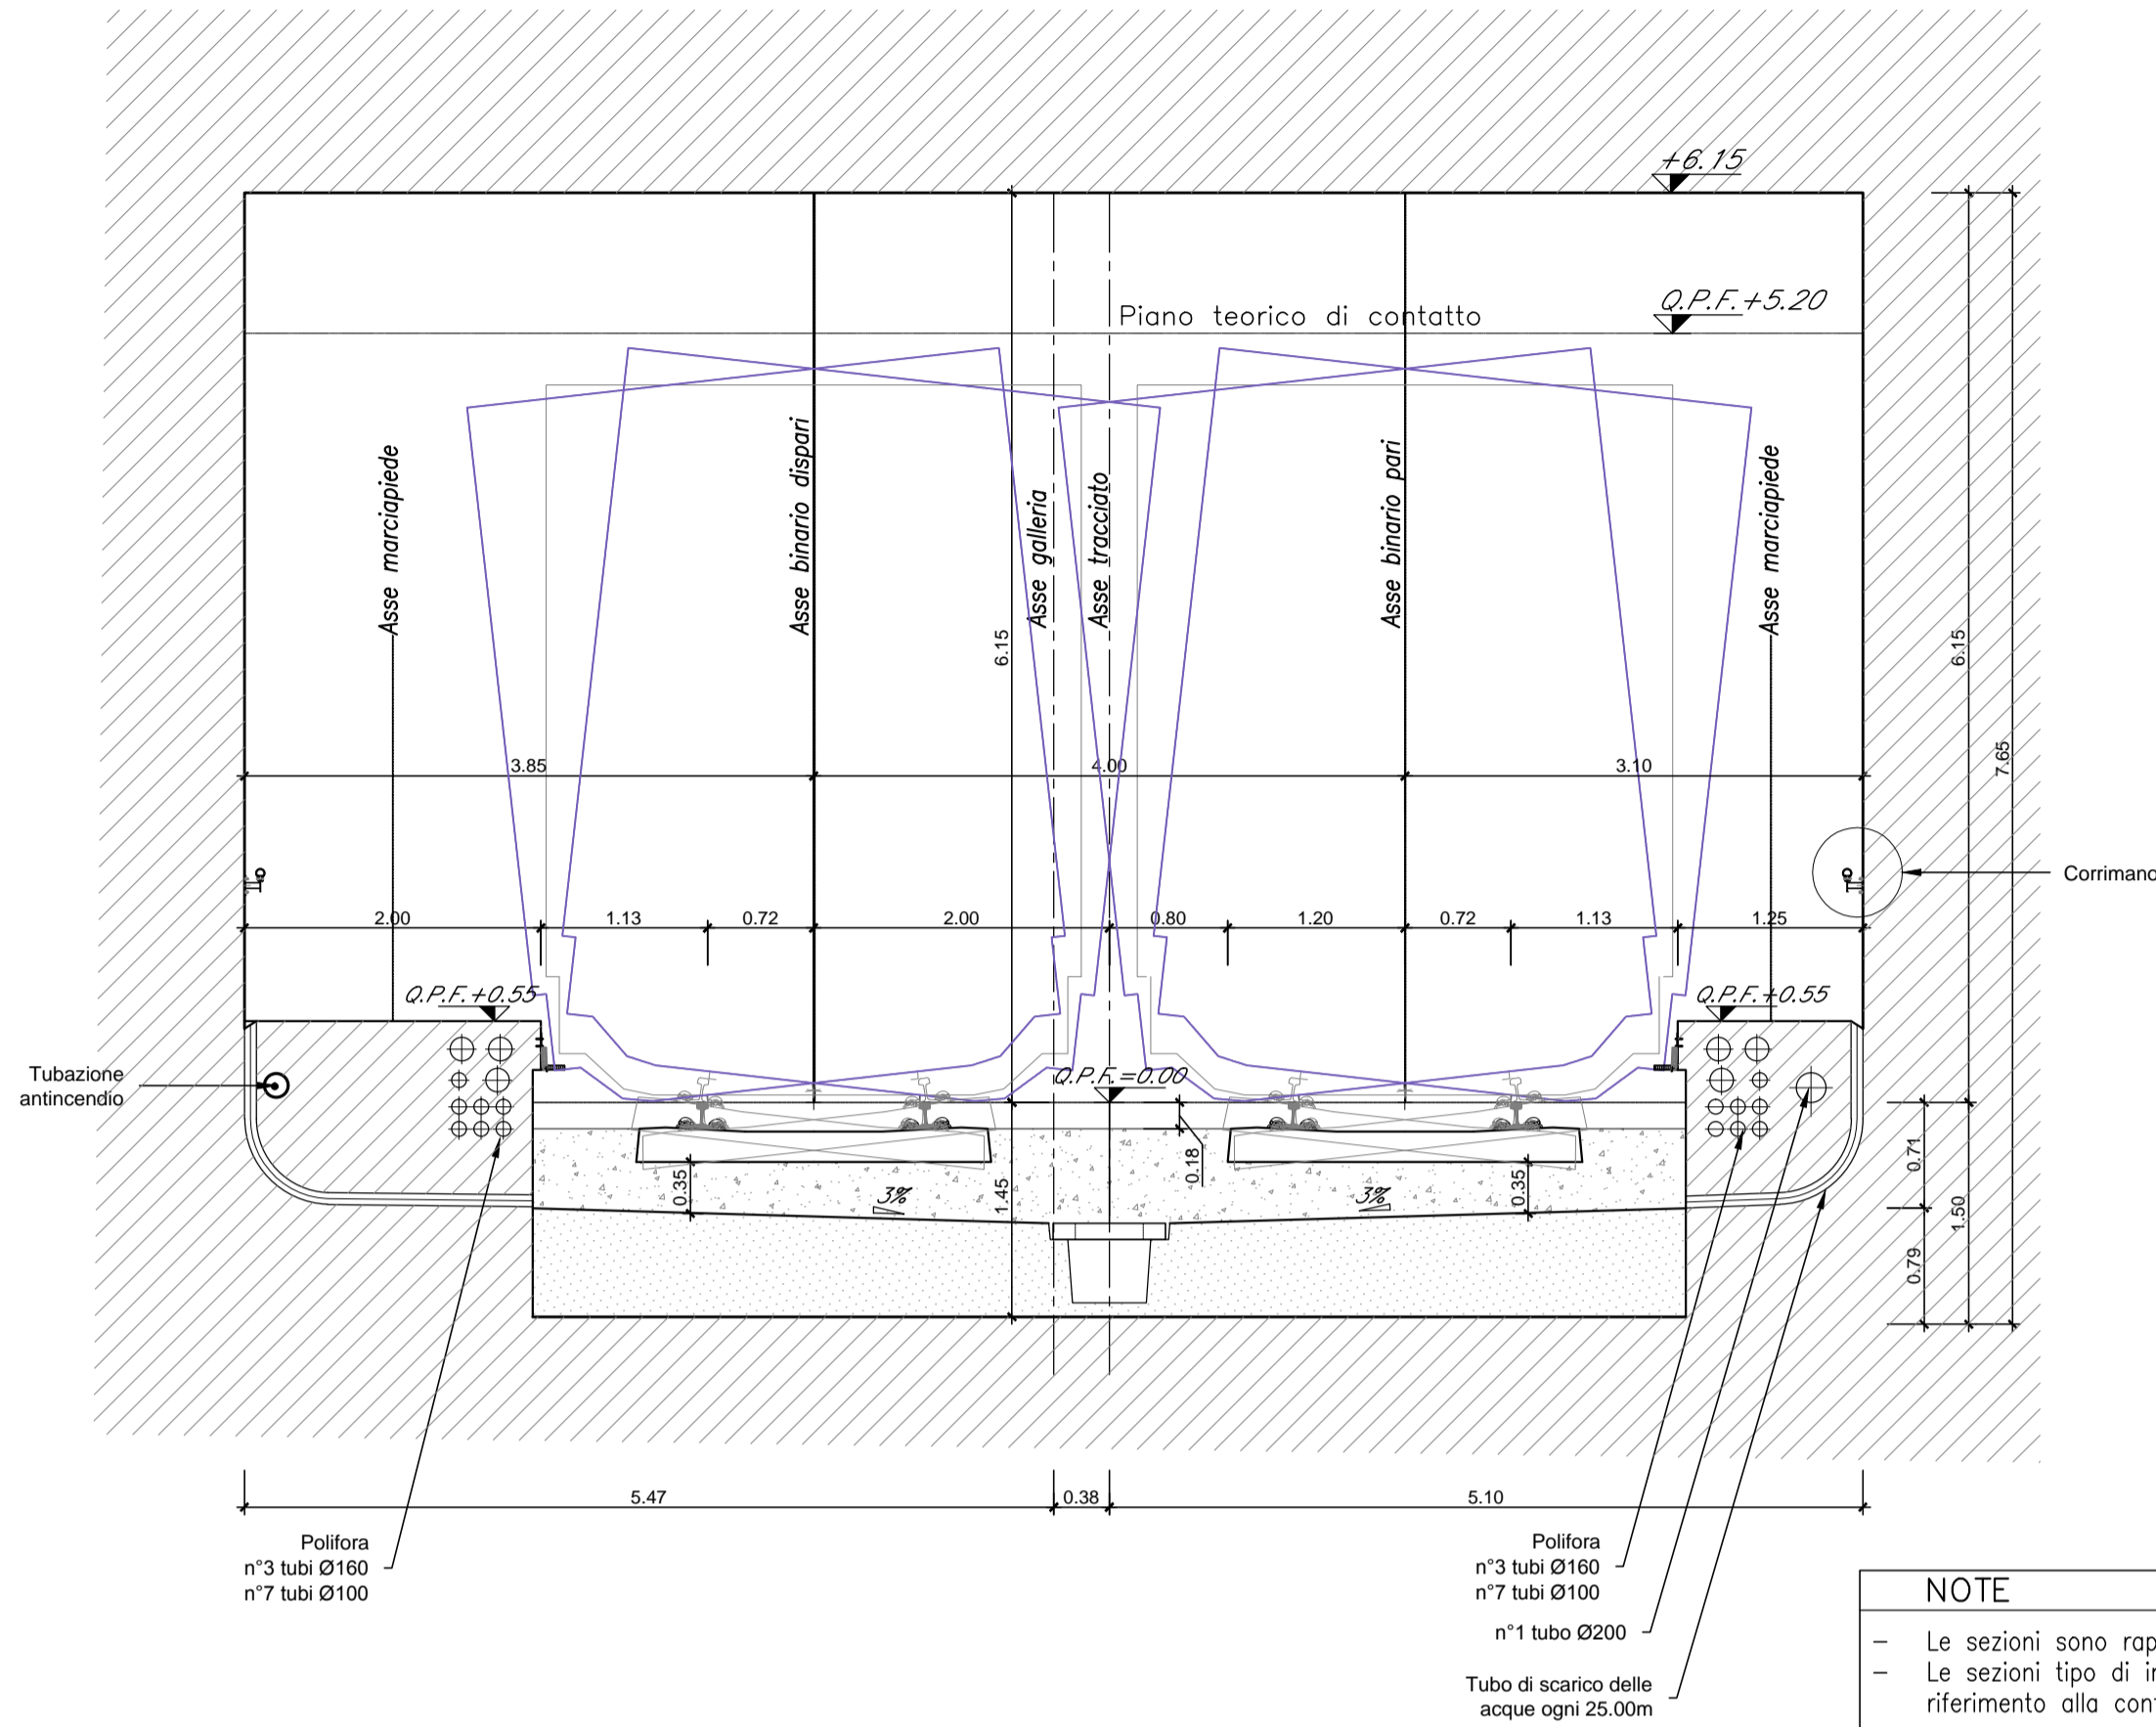

NOTE
- Le sezioni sono rappresentate in direzione Nord
- Le sezioni tipo di intradesso sono rappresentate con riferimento alla configurazione del marciapiede in rettilineo.


GALLERIA ARTIFICIALE SCATOLARE (Wbs GA01)
SEZIONE IN CORRISPONDENZA DEI POZZETTI

SCALA 1:50

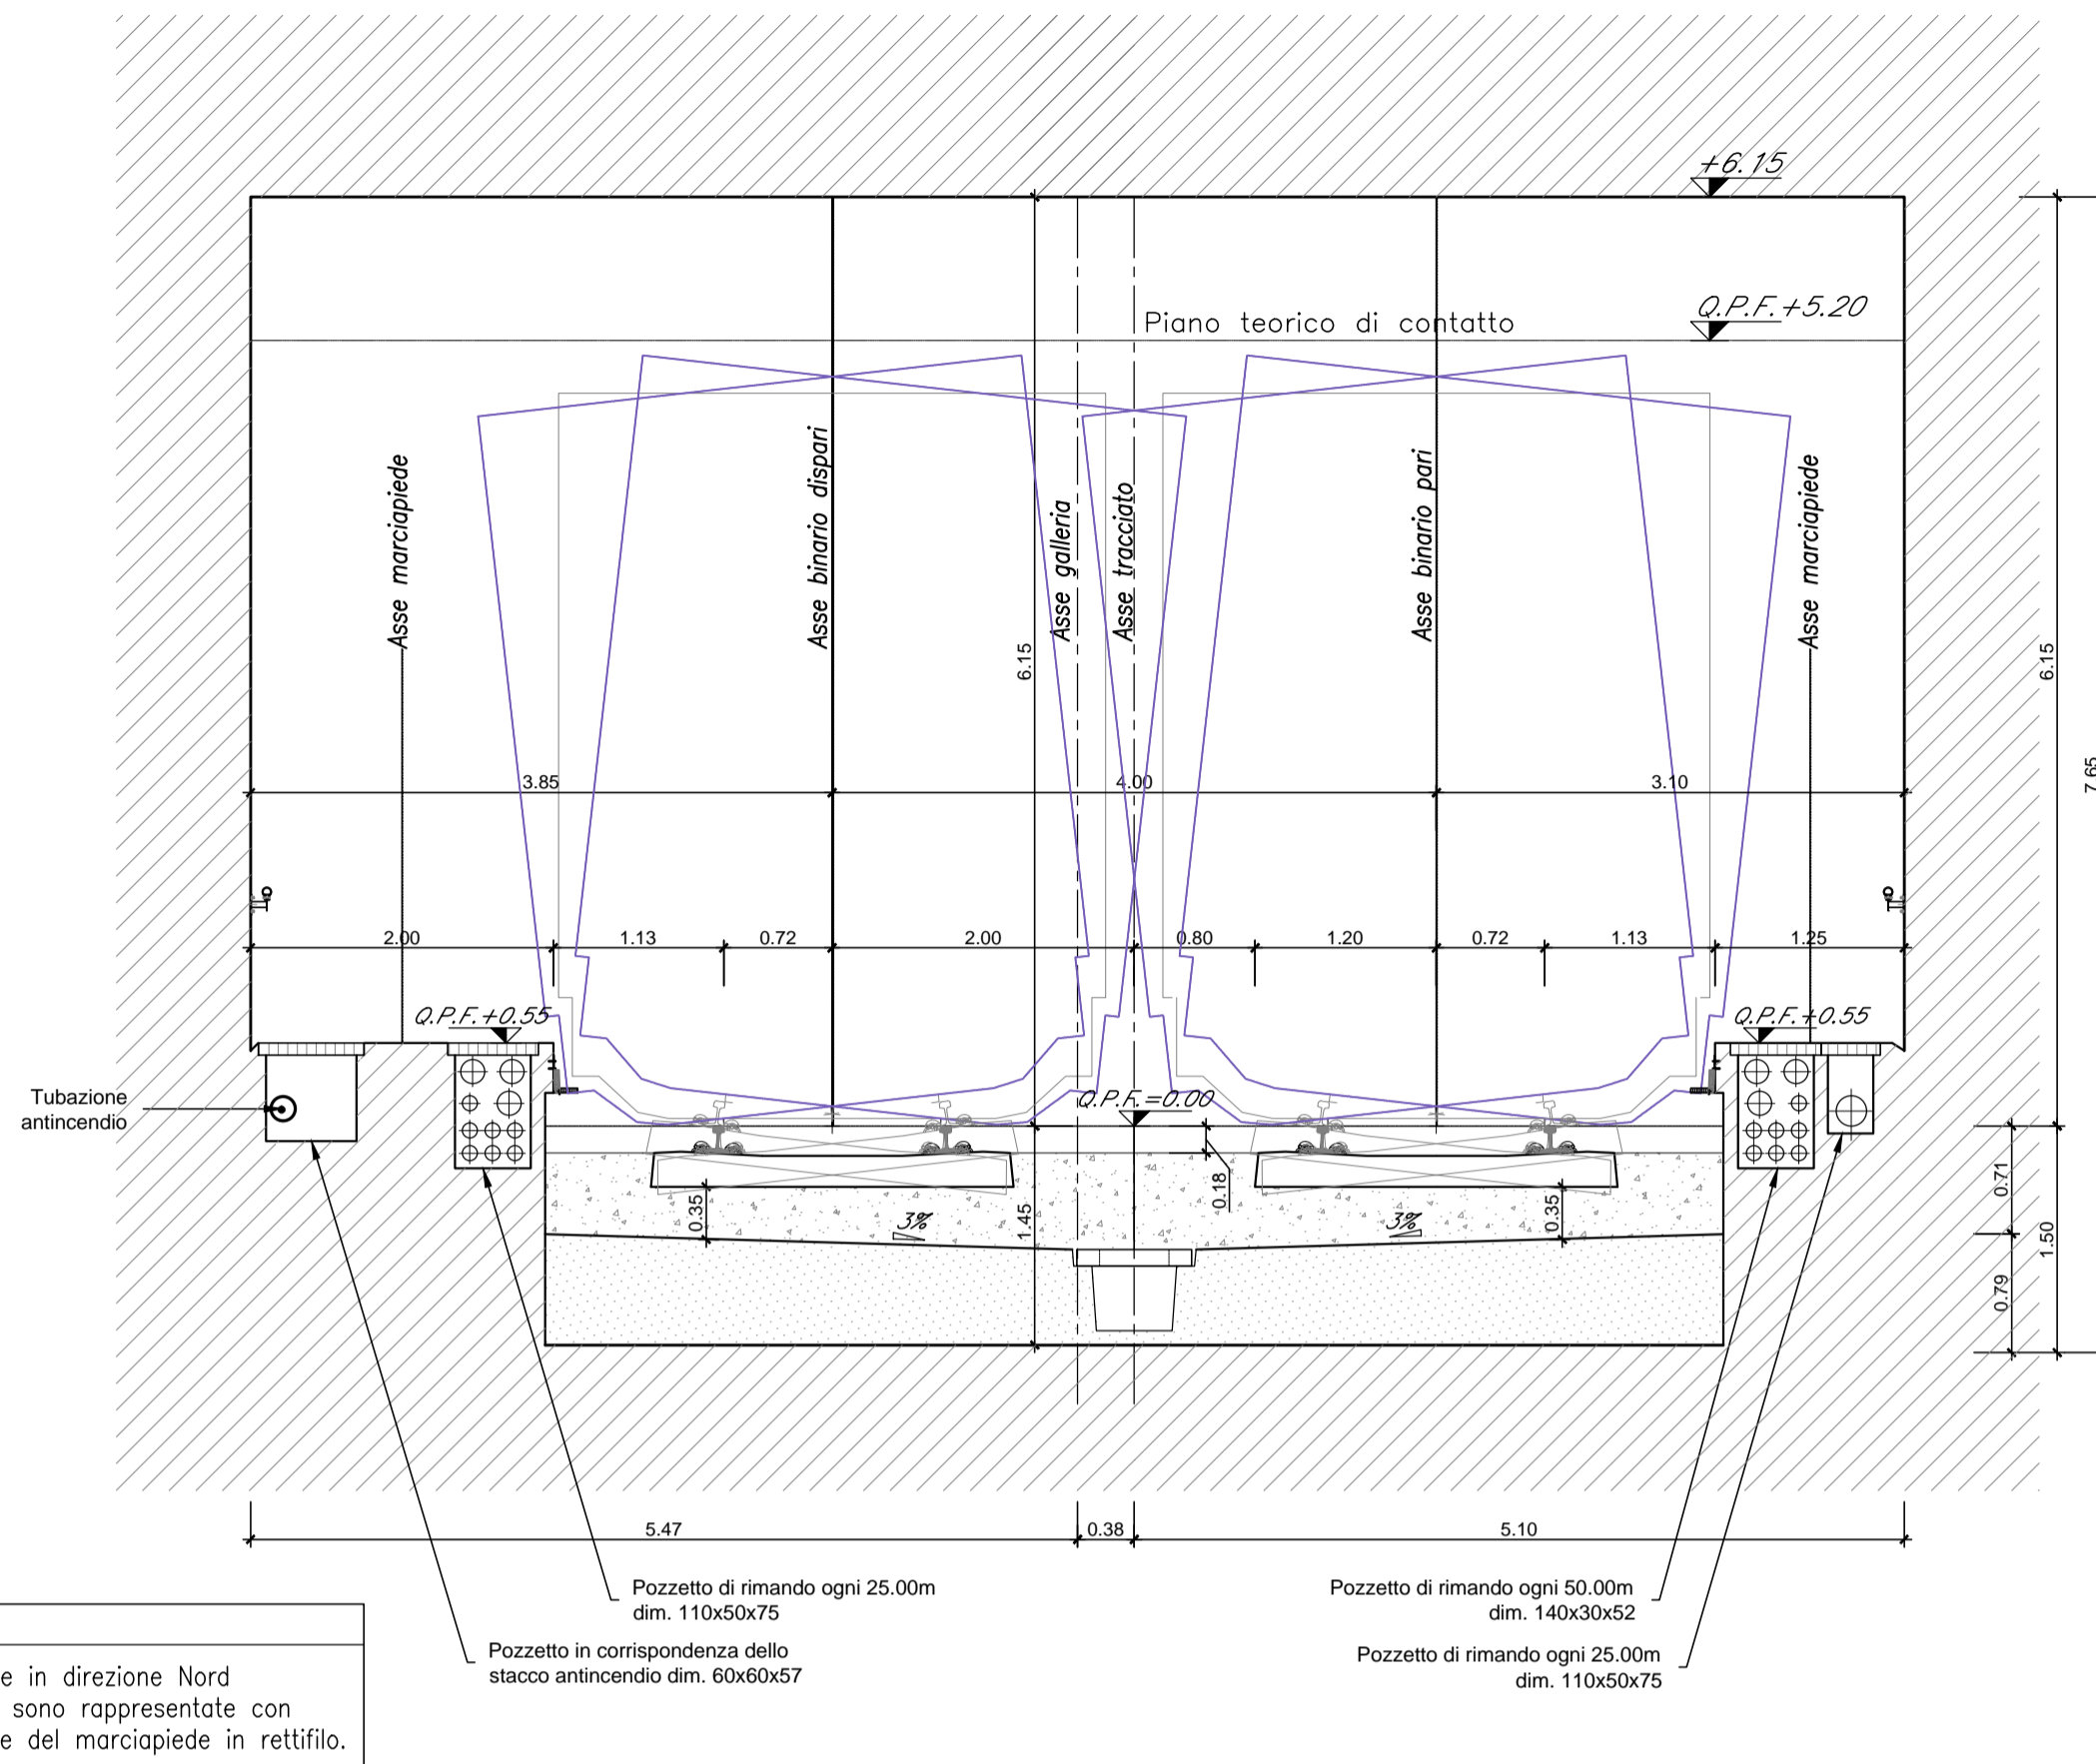

GALLERIA ARTIFICIALE SCATOLARE (Wbs GA02)
SEZIONE CORRENTE


SCALA 1:50

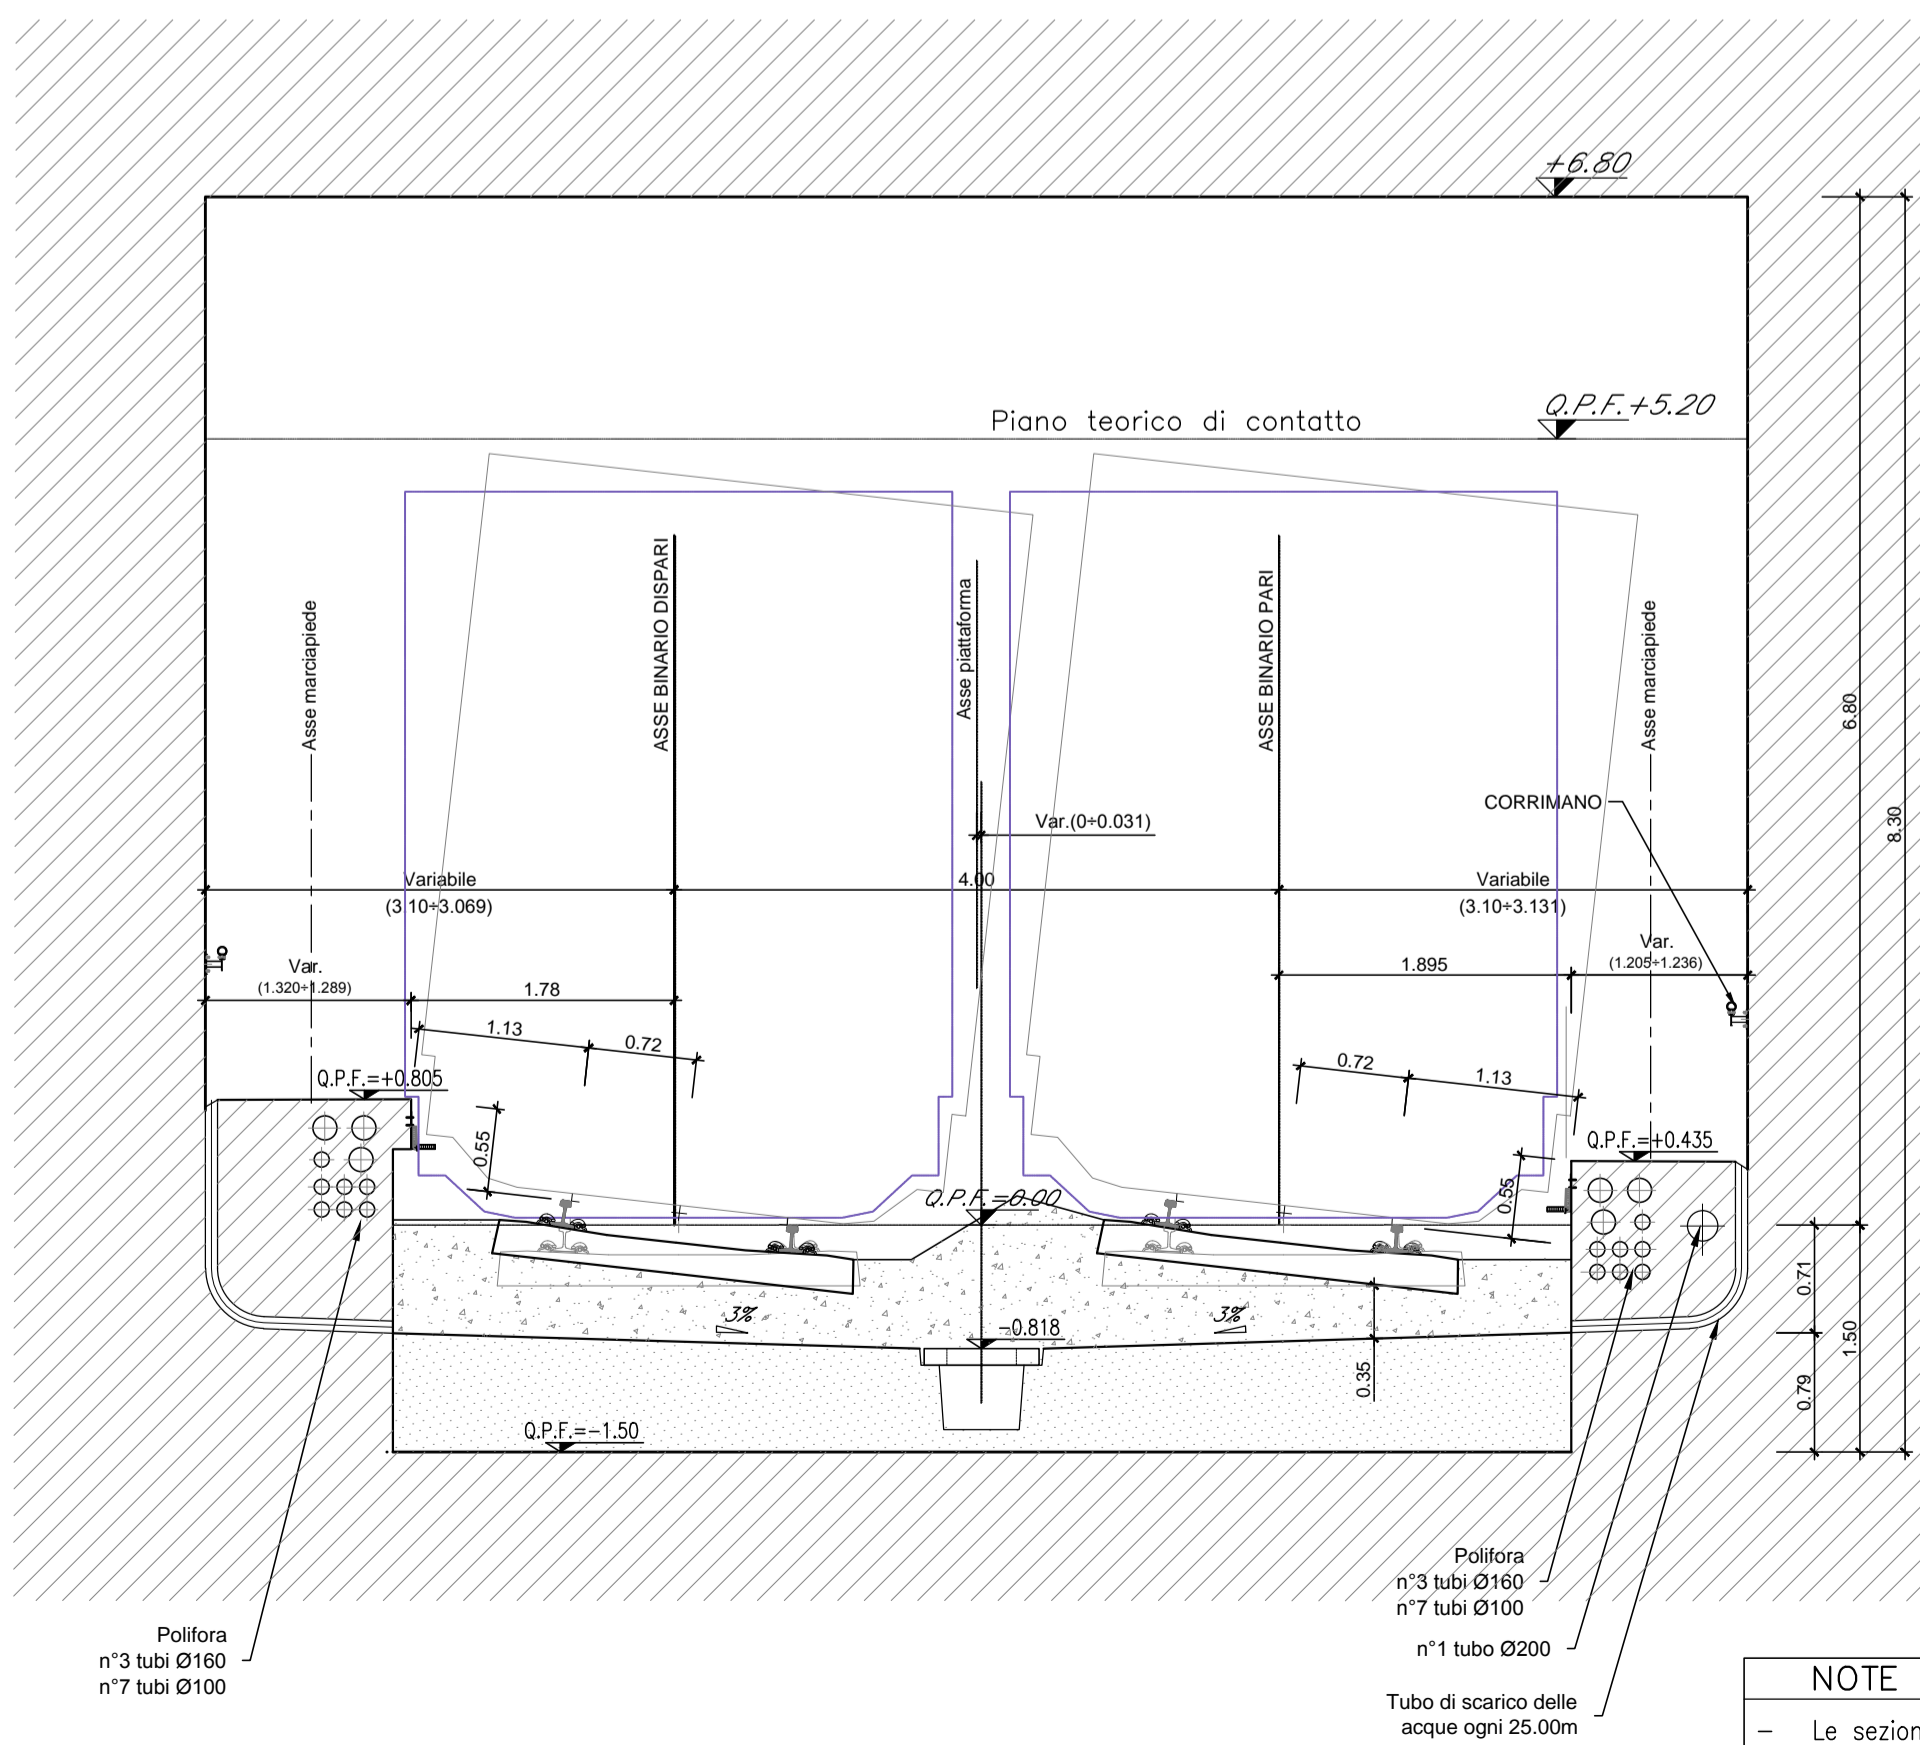

NOTE
- Le sezioni sono rappresentate in direzione Nord

GALLERIA ARTIFICIALE SCATOLARE (Wbs GA02)
SEZIONE IN CORRISPONDENZA DEI POZZETTI

SCALA 1:50

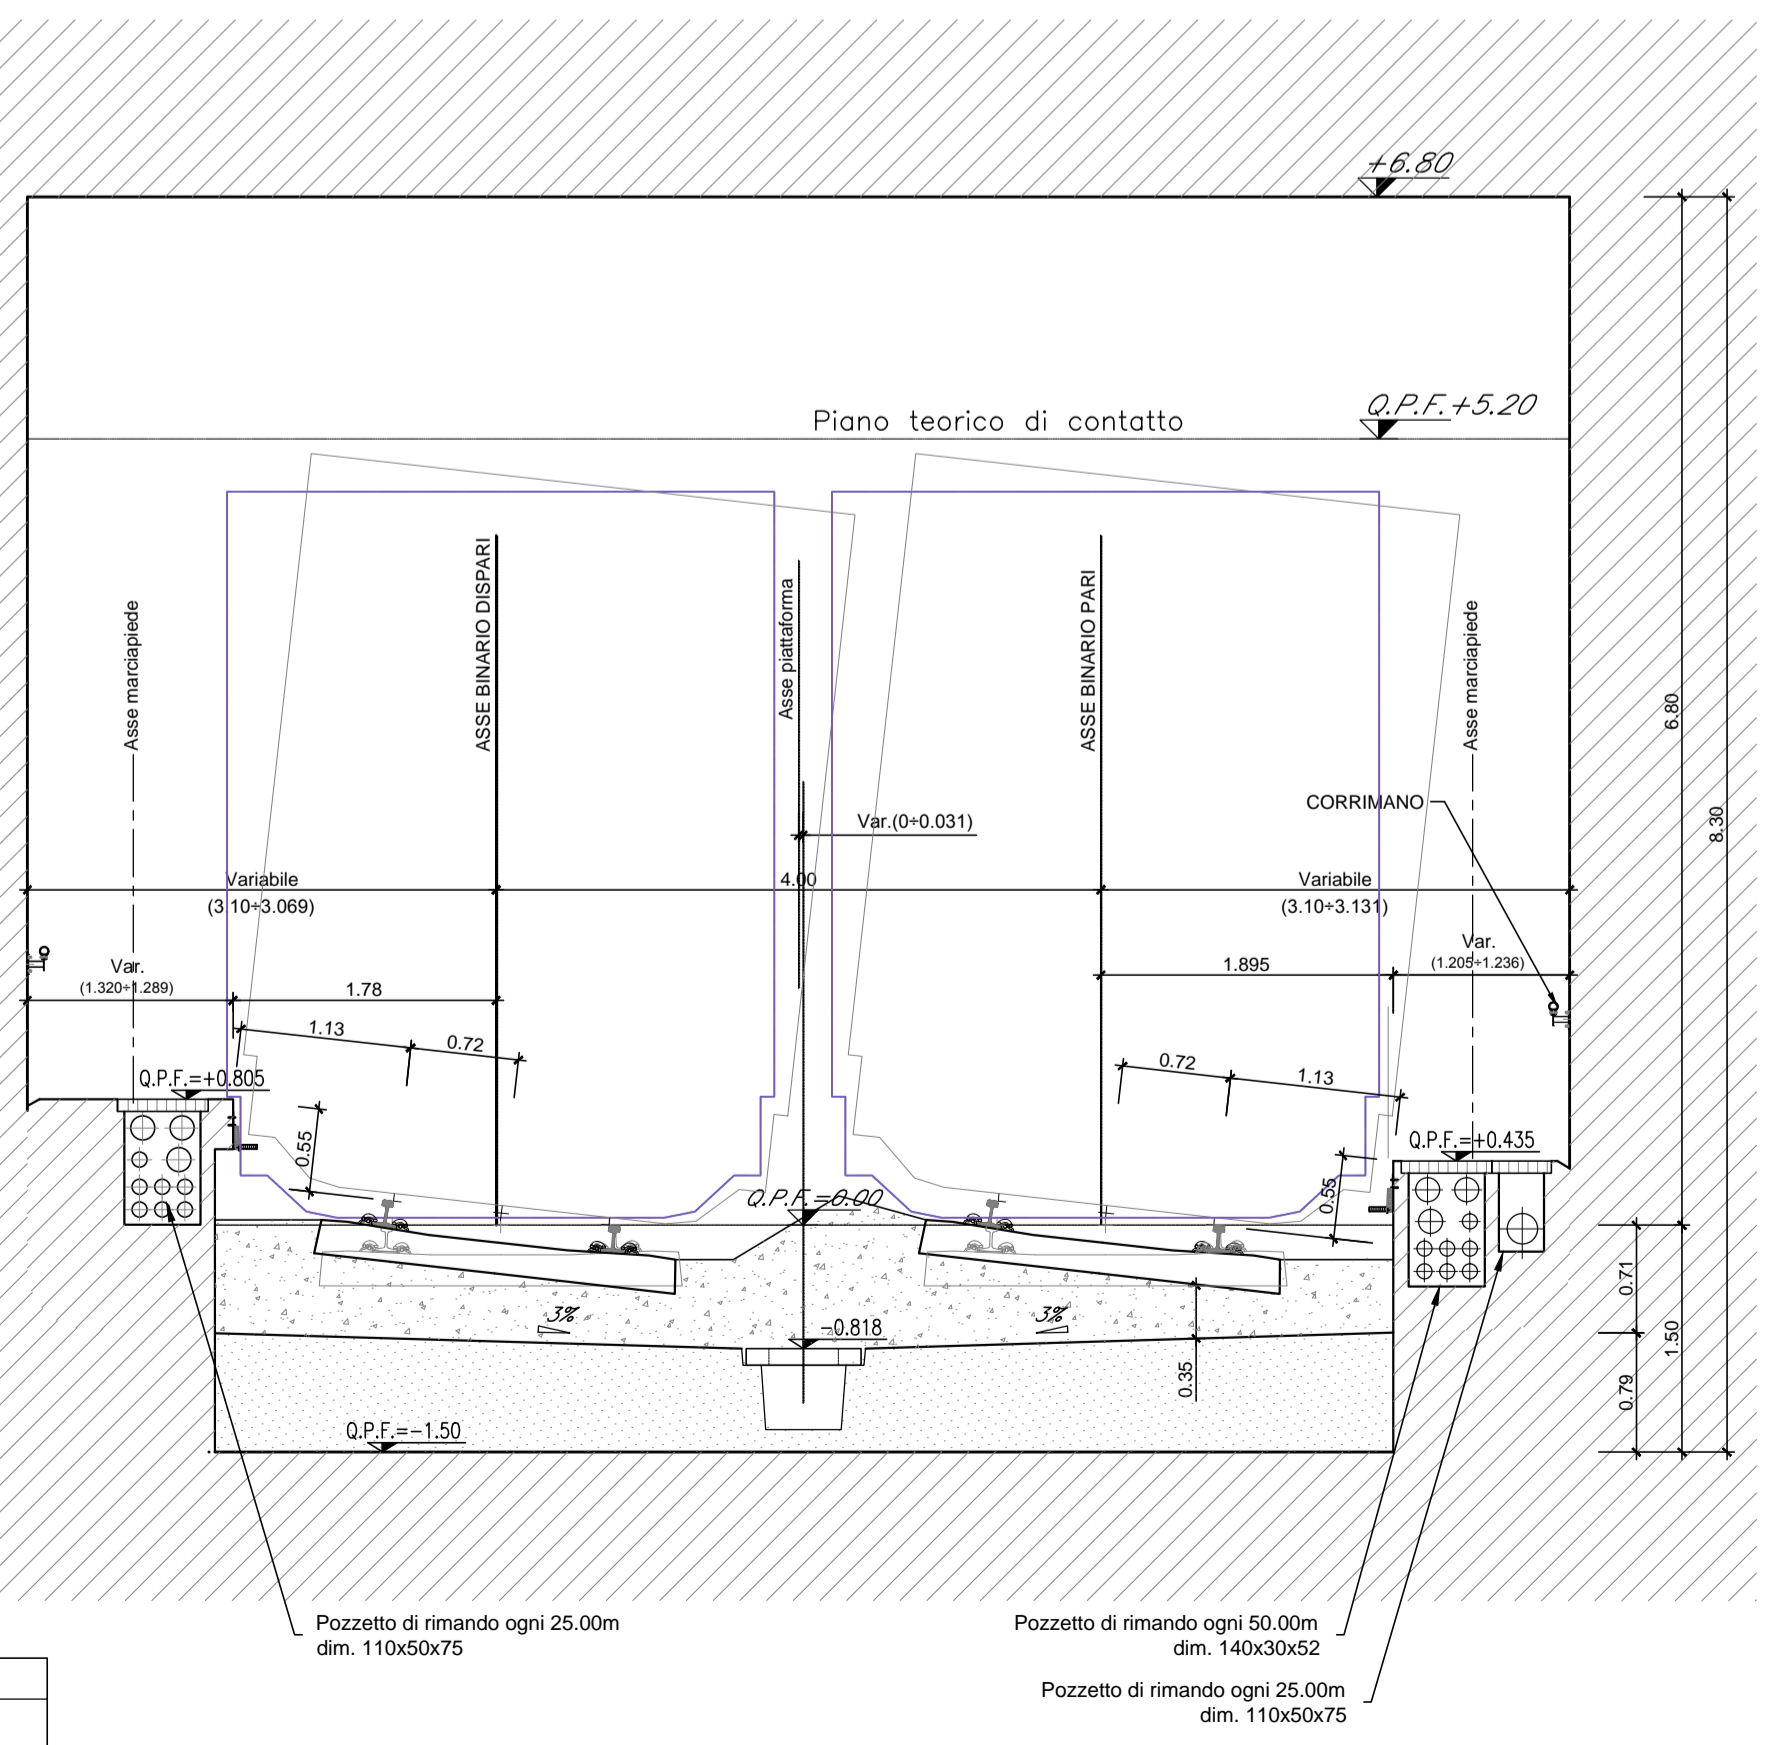

COMMITTENTE:
RFI
RETE FERROVIARIA ITALIANA
GRUPPO FERROVIE DELLO STATO ITALIANE

DIREZIONE LAVORI:
ITALFERR
GRUPPO FERROVIE DELLO STATO ITALIANE

APPALTATORE:
Chella, **CONSORZIO CFT**, **INTEGRA**, **PIZZAROTTI**

PROGETTAZIONE:
RAGGRUPPAMENTO TEMPORANEO PROGETTISTI
PIZZAROTTI, **Sintagma**, **INTEGRA**

PROGETTISTA:
Ing. FEDERICO DURASTANTI

DIRETTORE DELLA PROGETTAZIONE:
Ing. PIETRO MAZZOLI
Responsabile integrazione fra le varie prestazioni specialistiche

PROGETTO ESECUTIVO

ITINERARIO NAPOLI-BARI
RADDOPPIO TRATTA CANCELLO-BENEVENTO
1° LOTTO FUNZIONALE CANCELLO-FRASSO TELESINO E VARIANTE ALLA LINEA ROMA-NAPOLI VIA CASSINO NEL COMUNE MADDALONI

GALLERIA MONTE AGLIO
Galleria di linea - Sezioni tipo di intradesso tratta scatola

APPALTATORE:
CONSORZIO CFT
IL DIRETTORE TECNICO
Geom. G. BIANCHI
10/07/2018

SCALA:
1:50

COMMESSA	LOTTO	FASE	ENTE	TIPO DOC.	OPERA/DISCIPLINA	PROGR.	REV.
IF1N	01	E	ZZ	WB	GN0100	002	A

Rev.	Descrizione	Redatto	Data	Verificato	Data	Approvato	Data	Autorizzato Data
A	Emissione	S. Piacidi	10/07/2018	F. Durastanti	10/07/2018	P. Mazzoli	10/07/2018	F. Durastanti