# CARPENTERIA CENTINA AUTOMATICA scala 1:50
## SEZIONE A2star 2IPN180 PASSO 1.2m

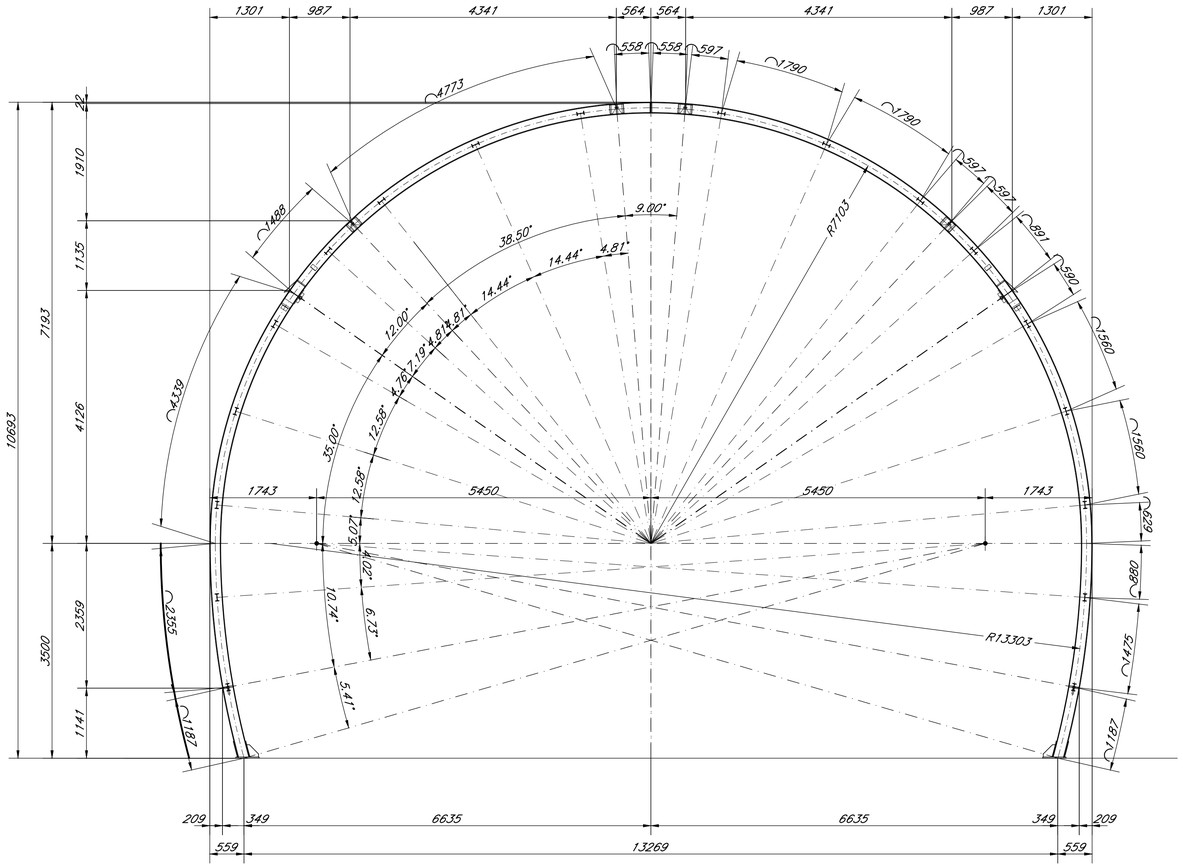


## SCHEMA IN FASE DI MONTAGGIO scala 1:5

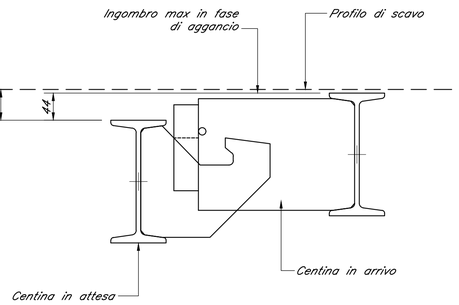


## SCHEMA LONGITUDINALE INTERASSE 1.20m scala 1:50

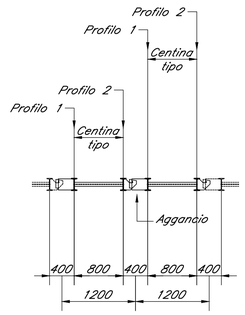


## SCHEMA CHIUSURA CENTINE scala 1:50

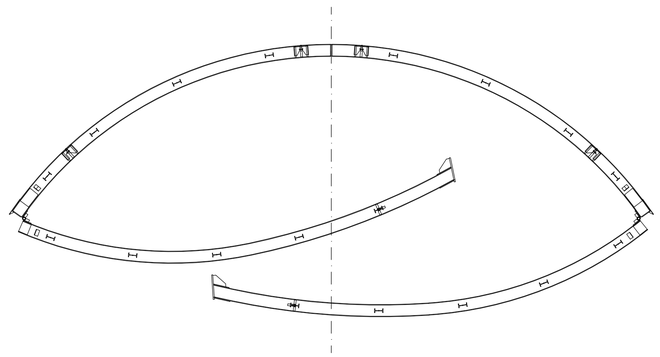

### NOTA

IN CORSO D'OPERA SI VALUTERA' LA SOSTITUZIONE DELLA CENTINA AUTOMATICA CON LA CENTINA TRADIZIONALE, CON L'UTILIZZO DI BETONCINO PROIETTATO FIBRORINFORZATO IN LUOGO DELLA RETE ELETTROSALDATA

### NOTE GENERALI

Per le caratteristiche dei materiali si rimanda all'elaborato "Caratteristiche dei Materiali, note e prescrizioni – IF1N 01 E ZZ SP GN0000 001 B

COMMITTENTE:

RFI RETE FERROVIARIA ITALIANA
GRUPPO FERROVIE DELLO STATO ITALIANE

DIREZIONE LAVORI:

ITALFERR
GRUPPO FERROVIE DELLO STATO ITALIANE

APPALTATORE:

Ghella · CONSORZIO CFT · ITINERA · PIZZAROTTI

| PROGETTAZIONE: | PROGETTISTA: | DIRETTORE DELLA PROGETTAZIONE: |
|---|---|---|
| RAGGRUPPAMENTO TEMPORANEO PROGETTISTI<br>PIZZAROTTI · Sintagma · INTEGRA | Ing. G.S. KALAMARAS | Ing. PIETRO MAZZOLI<br>Responsabile integrazione fra le varie prestazioni specialistiche |

**PROGETTO ESECUTIVO**

**ITINERARIO NAPOLI-BARI**
**RADDOPPIO TRATTA CANCELLO-BENEVENTO**
**I° LOTTO FUNZIONALE CANCELLO-FRASSO TELESINO E VARIANTE ALLA LINEA ROMA-NAPOLI VIA CASSINO NEL COMUNE MADDALONI**

GALLERIA MONTE AGLIO

Sezione tipo A2 Star - Allargo per segnalamento
Carpenteria centina automatica - Elaborato generale

| APPALTATORE | SCALA: |
|---|---|
| CONSORZIO CFT<br>IL DIRETTORE TECNICO<br>Geom. C. Bianchi<br>13/09/2018 | 1:50 |

| COMMESSA | LOTTO | FASE | ENTE | TIPO DOC. | OPERA/DISCIPLINA | PROGR. | REV. |
|---|---|---|---|---|---|---|---|
| IF1N | 01 | E | ZZ | BB | GN0100 | 019 | B |

| Rev. | Descrizione | Redatto | Data | Verificato | Data | Approvato | Data | Autorizzato Data |
|---|---|---|---|---|---|---|---|---|
| A | Emissione | B.Ferrero | 10/07/2018 | G.Kalamaras | 10/07/2018 | P. Mazzoli | 10/07/2018 | G.Kalamaras |
| B | Rev. Istruttoria ITF 29/08/18 | B.Ferrero | 13/09/2018 | G.Kalamaras | 13/09/2018 | P. Mazzoli | 13/09/2018 | 13/09/2018 |

File: IF1N.0.1.E.ZZ.BB.GN.01.0.0.019.B.dwg n. Elab.: