




CARPENTERIA CENTINA AUTOMATICA scala 1:50
SEZIONE C2 ZIPN240 PASSO 1.0m

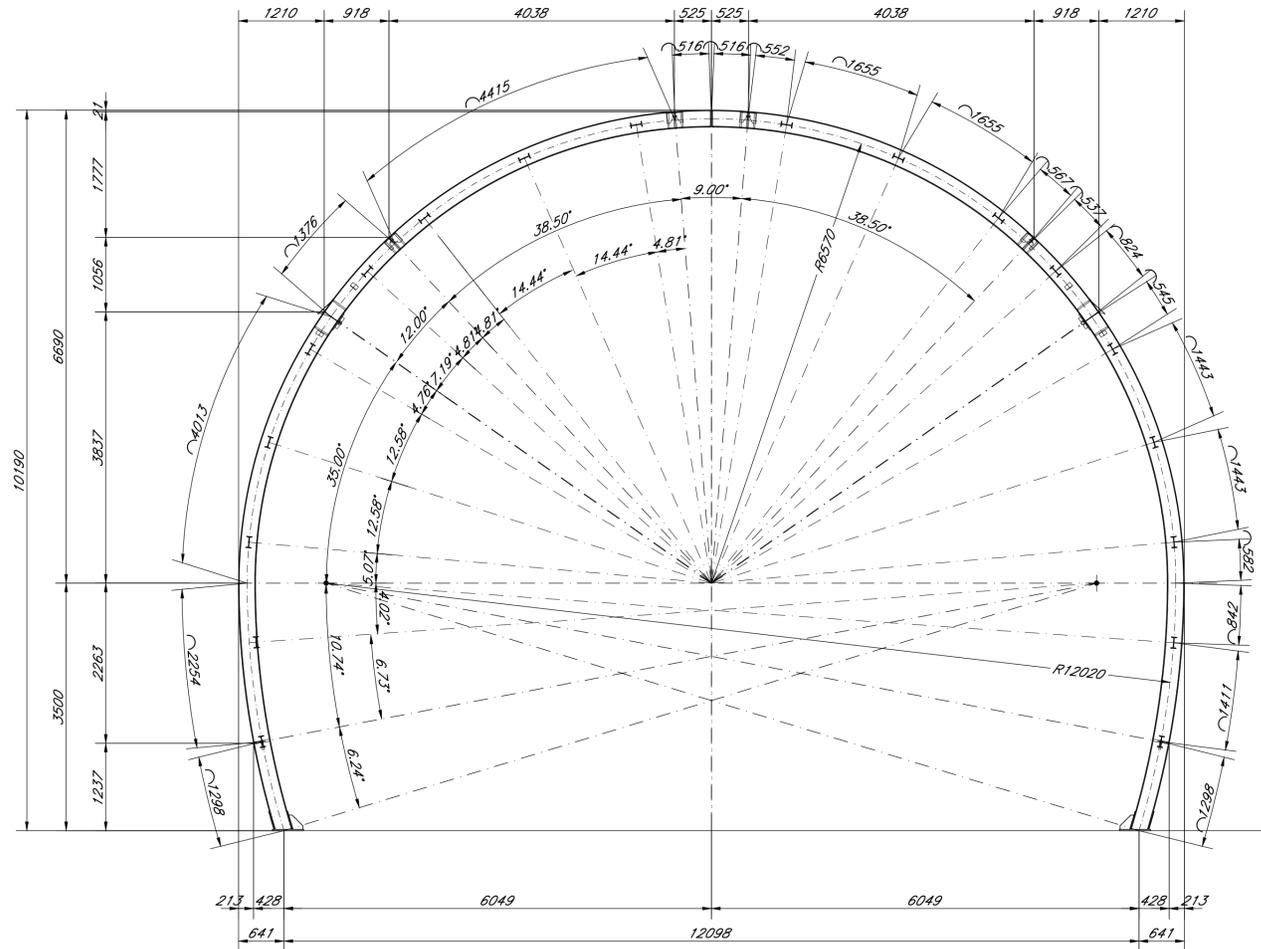


SCHEMA IN FASE DI MONTAGGIO scala 1:5

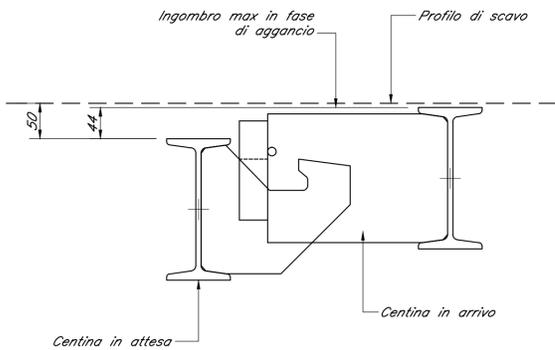

SCHEMA LONGITUDINALE INTERASSE 1.00m scala 1:50

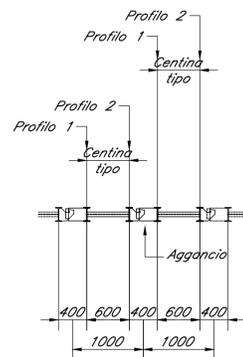

SCHEMA CHIUSURA CENTINE scala 1:50

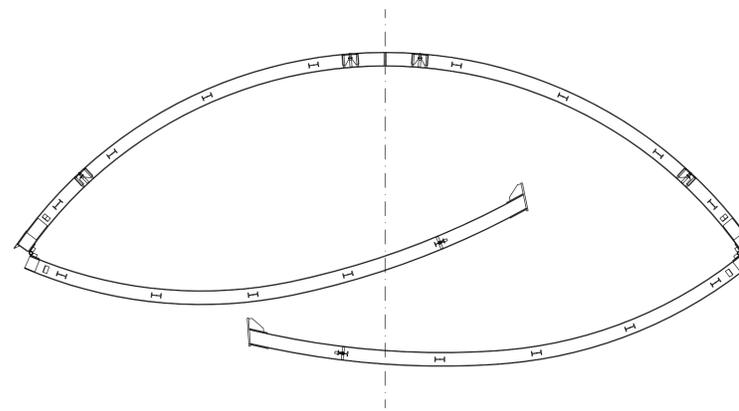

NOTA

IN CORSO D'OPERA SI VALUTERA' LA SOSTITUZIONE DELLA CENTINA AUTOMATICA CON LA CENTINA TRADIZIONALE, CON L'UTILIZZO DI BETONGINO PROIETTATO FIBRORINFORZATO IN LUOGO DELLA RETE ELETTRORISALDATA

NOTE GENERALI

Per le caratteristiche dei materiali si rimanda all'elaborato "Caratteristiche dei Materiali, note e prescrizioni - IF1N 01 E ZZ SP GN0000 001 D"

COMMITTENTE:



DIREZIONE LAVORI:



APPALTATORE:



PROGETTAZIONE:

RAGGRUPPAMENTO TEMPORANEO PROGETTISTI



PROGETTISTA:

Ing. G.S. KALAMARAS

DIRETTORE DELLA PROGETTAZIONE:

Ing. PIETRO MAZZOLI

Responsabile integrazione fra le varie prestazioni specialistiche

PROGETTO ESECUTIVO

ITINERARIO NAPOLI-BARI
RADDOPPIO TRATTA CANCELLO-BENEVENTO
1° LOTTO FUNZIONALE CANCELLO-FRASSO TELESINO E VARIANTE ALLA LINEA ROMA-NAPOLI VIA CASSINO NEL COMUNE MADDALONI

GALLERIA MONTE AGLIO

Sezione tipo C2
Carpenteria centina automatica - Elaborato generale

APPALTATORE CONSORZIO CFT IL DIRETTORE TECNICO Geom. G. Bianchi 03/12/2018	SCALA: 1:50
--	----------------

COMMESSA	LOTTO	FASE	ENTE	TIPO DOC.	OPERA/DISCIPLINA	PROGR.	REV.
IF1N	01	E	ZZ	BB	GN0100	029	C

Rev.	Descrizione	Redatto	Data	Verificato	Data	Approvato	Data	Autorizzato Data
A	Emissione	B.Ferrero	10/07/2018	G.Kalamaras	10/07/2018	P. Mazzioli	10/07/2018	G.Kalamaras
B	Rev. Istruttoria ITF 29/08/18	B.Ferrero	13/09/2018	G.Kalamaras	13/09/2018	P. Mazzioli	13/09/2018	
C	Agg. a seguito osservazioni ITF	B.Ferrero	03/12/2018	G.Kalamaras	03/12/2018	P. Mazzioli	03/12/2018	
								03/12/2018