# CARPENTERIA CENTINA scala 1:50
## SEZIONE C2p 2HEB200 PASSO 1.0m




# PARTICOLARE PIEDE CENTINE
scala 1:10




## PIANTA – SEZIONE A–A




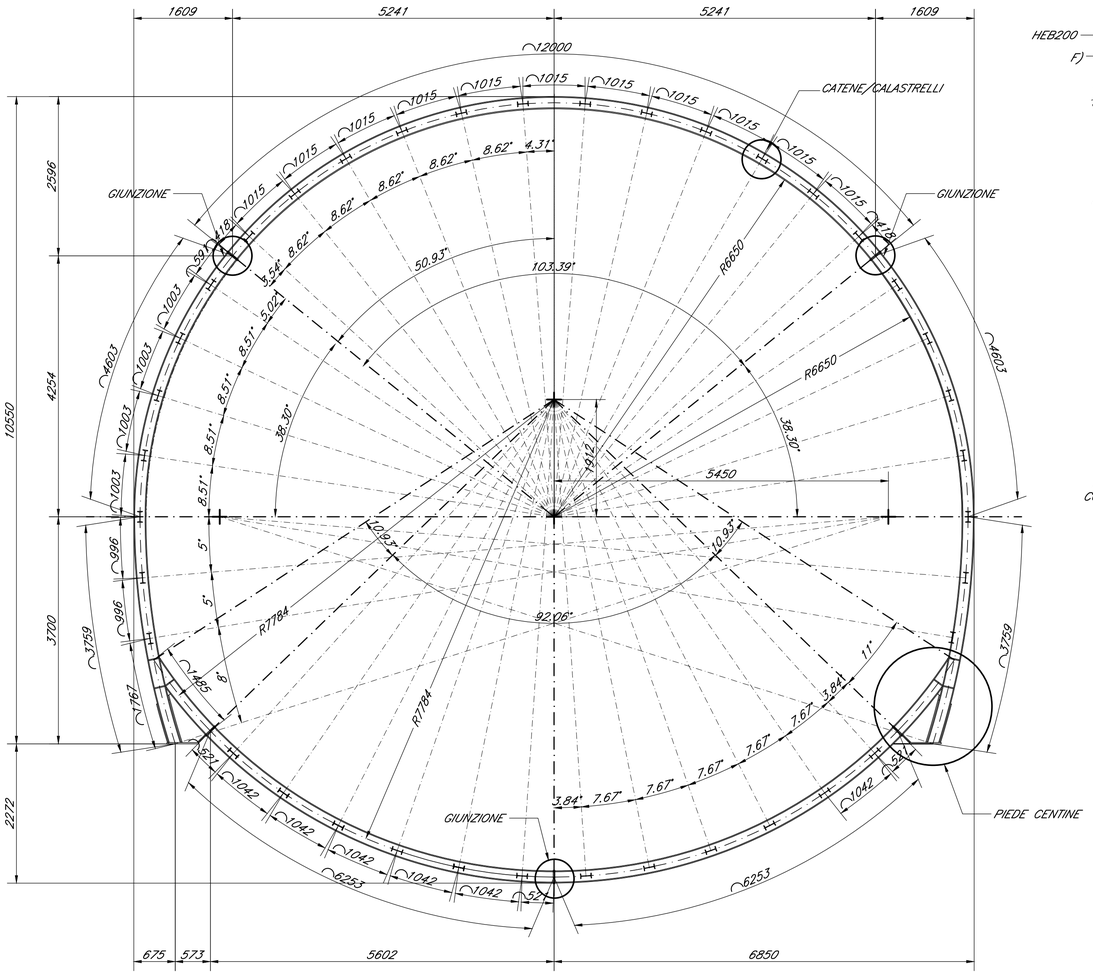


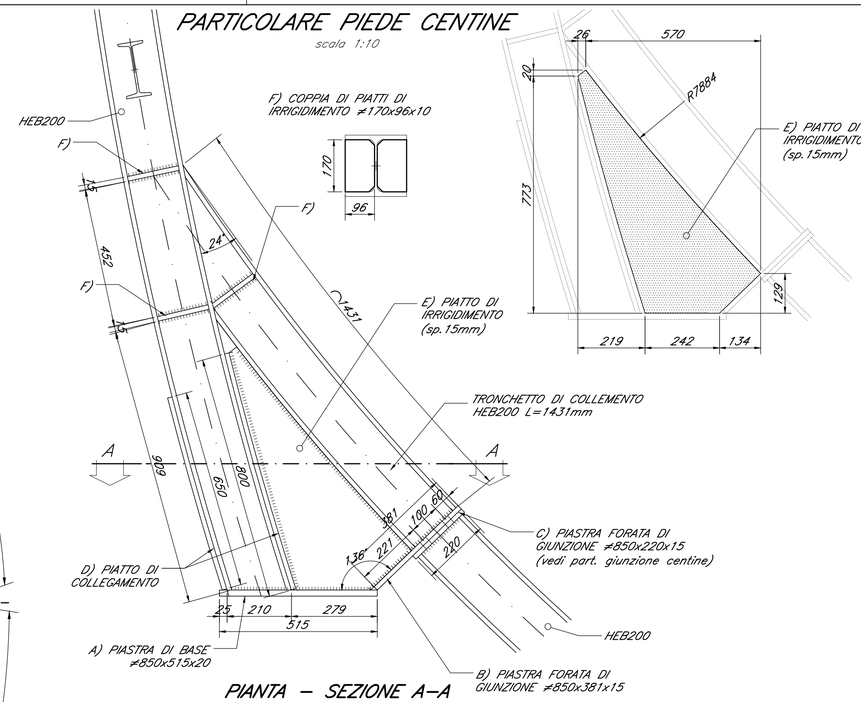


# PARTICOLARE GIUNZIONI CENTINE
scala 1:10




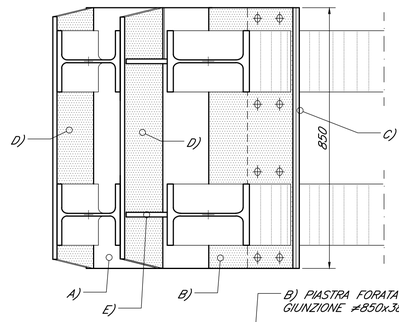

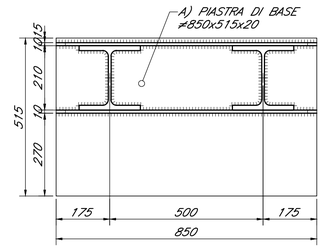
# PARTICOLARE CATENE CENTINE
scala 1:10

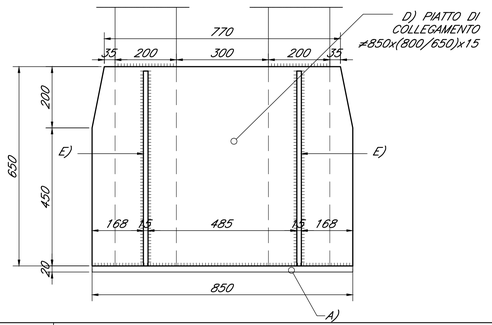


### NOTE GENERALI

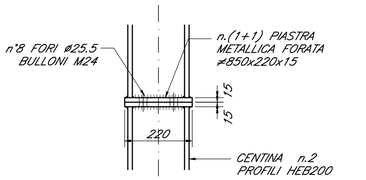*Per le caratteristiche dei materiali si rimanda all'elaborato "Caratteristiche dei Materiali, note e prescrizioni – IF1N 01 E ZZ SP GN0000 001 D*

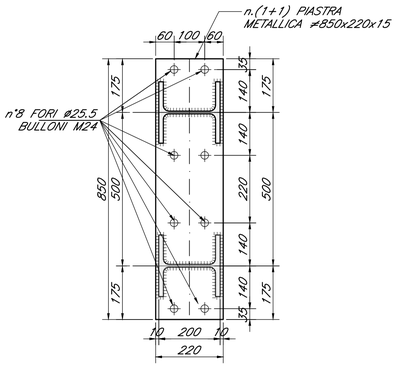COMMITTENTE:

RFI RETE FERROVIARIA ITALIANA
GRUPPO FERROVIE DELLO STATO ITALIANE

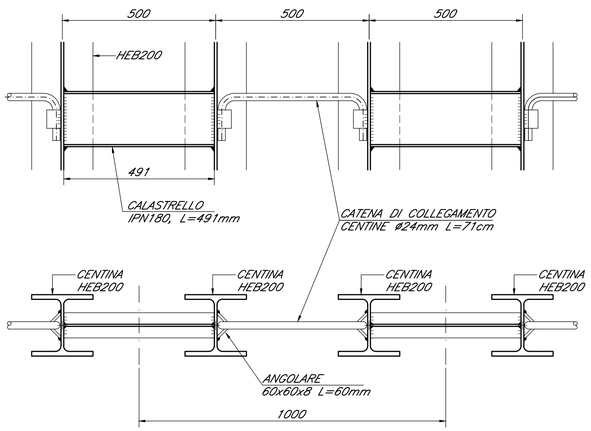DIREZIONE LAVORI:

ITALFERR
GRUPPO FERROVIE DELLO STATO ITALIANE

APPALTATORE:

Cheila · CONSORZIO CFT · ITINERA · PIZZAROTTI

| PROGETTAZIONE: | PROGETTISTA: | DIRETTORE DELLA PROGETTAZIONE: |
|---|---|---|
| RAGGRUPPAMENTO TEMPORANEO PROGETTISTI<br>PIZZAROTTI · Sintagma · INTEGRA | Ing. G.S. KALAMARAS | Ing. PIETRO MAZZOLI<br>Responsabile integrazione fra le varie prestazioni specialistiche |

**PROGETTO ESECUTIVO**

**ITINERARIO NAPOLI-BARI**
**RADDOPPIO TRATTA CANCELLO-BENEVENTO**
**I° LOTTO FUNZIONALE CANCELLO-FRASSO TELESINO E VARIANTE ALLA LINEA ROMA-NAPOLI VIA CASSINO NEL COMUNE MADDALONI**

GALLERIA MONTE AGLIO

Sezione tipo C2 p
Carpenteria centina - Elaborato generale

| APPALTATORE | | SCALA: |
|---|---|---|
| CONSORZIO CFT<br>IL DIRETTORE TECNICO<br>Geom. C. Bianchi<br>03/12/2018 | | 1:50 |

| COMMESSA | LOTTO | FASE | ENTE | TIPO DOC. | OPERA/DISCIPLINA | PROGR. | REV. |
|---|---|---|---|---|---|---|---|
| I F 1 N | 0 1 | E | Z Z | B B | G N 0 1 0 0 | 0 3 3 | B |

| Rev. | Descrizione | Redatto | Data | Verificato | Data | Approvato | Data | Autorizzato Data |
|---|---|---|---|---|---|---|---|---|
| A | Emissione | B.Ferrero | 10/10/2018 | G.Kalamaras | 10/10/2018 | P. Mazzoli | 10/10/2018 | G.Kalamaras |
| B | Agg. a seguito osservazioni ITF | B.Ferrero | 03/12/2018 | G.Kalamaras | 03/12/2018 | P. Mazzoli | 03/12/2018 | 03/12/2018 |

File: IF1N.0.1.E.ZZ.BB.GN.01.0.0.033.B.dwg — n. Elab.: