



SEZIONE TRASVERSALE A-A

scala 1:100

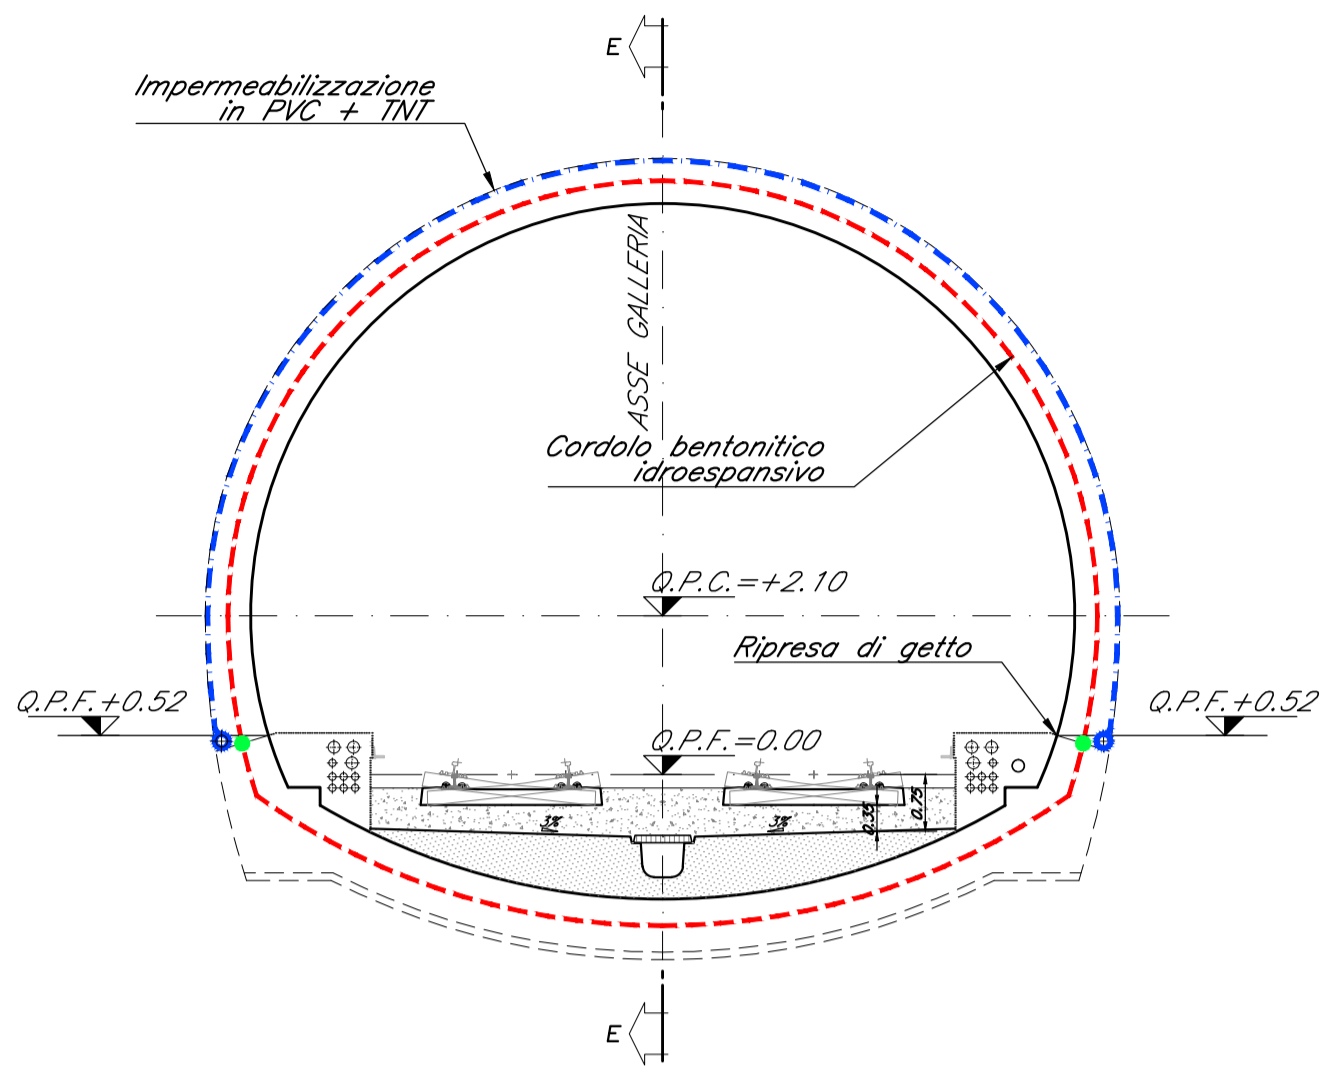


SEZIONE TRASVERSALE B-B

scala 1:100

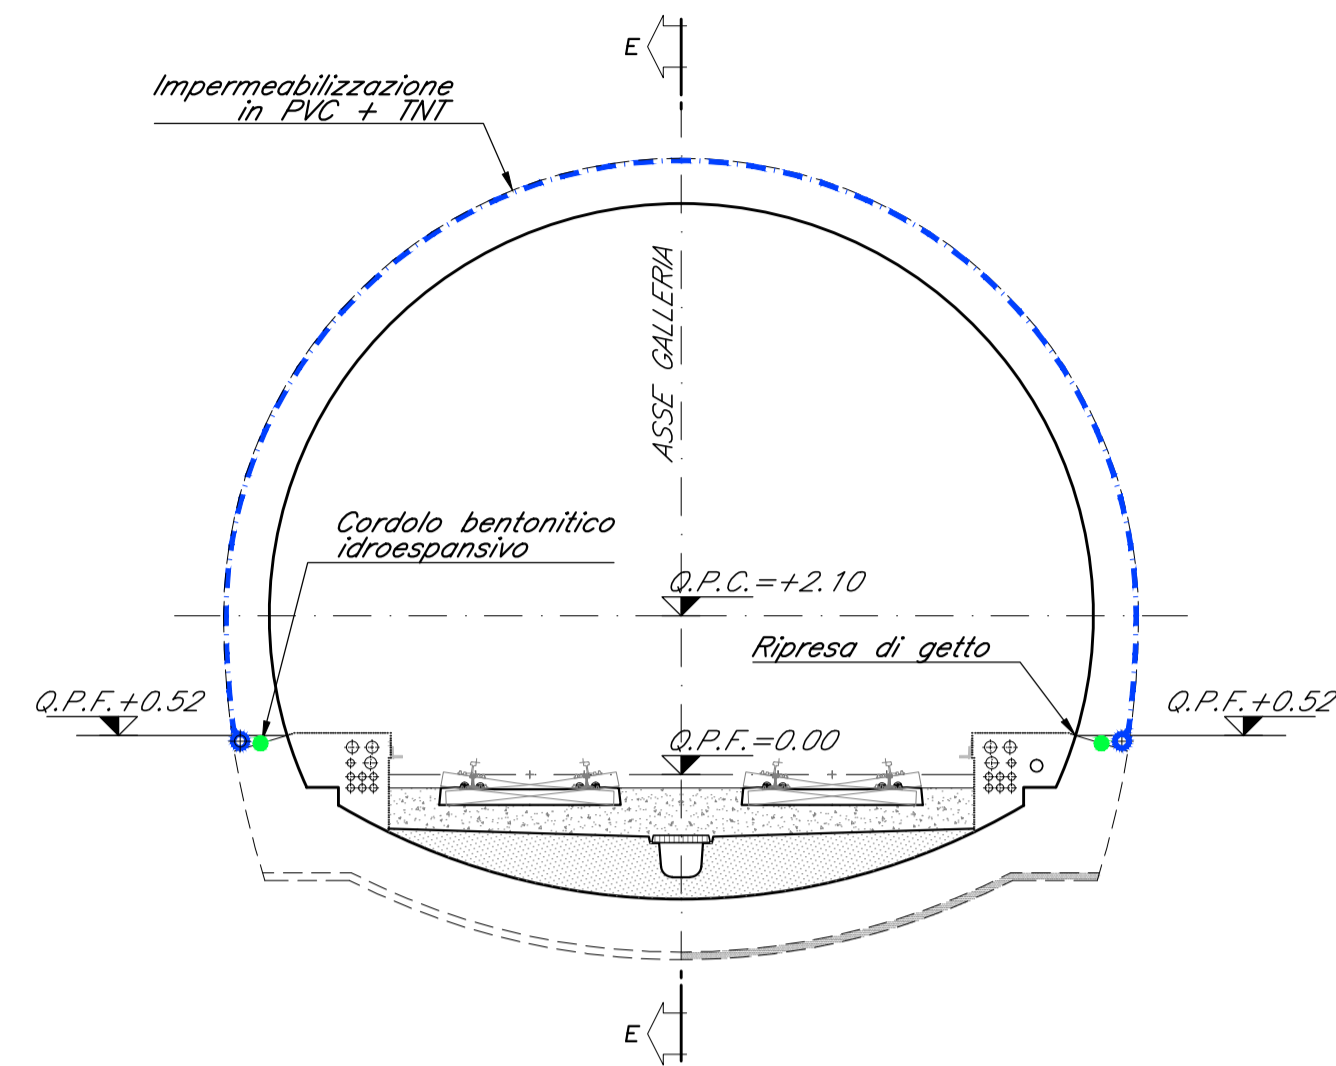


SEZIONE TRASVERSALE C-C

scala 1:100

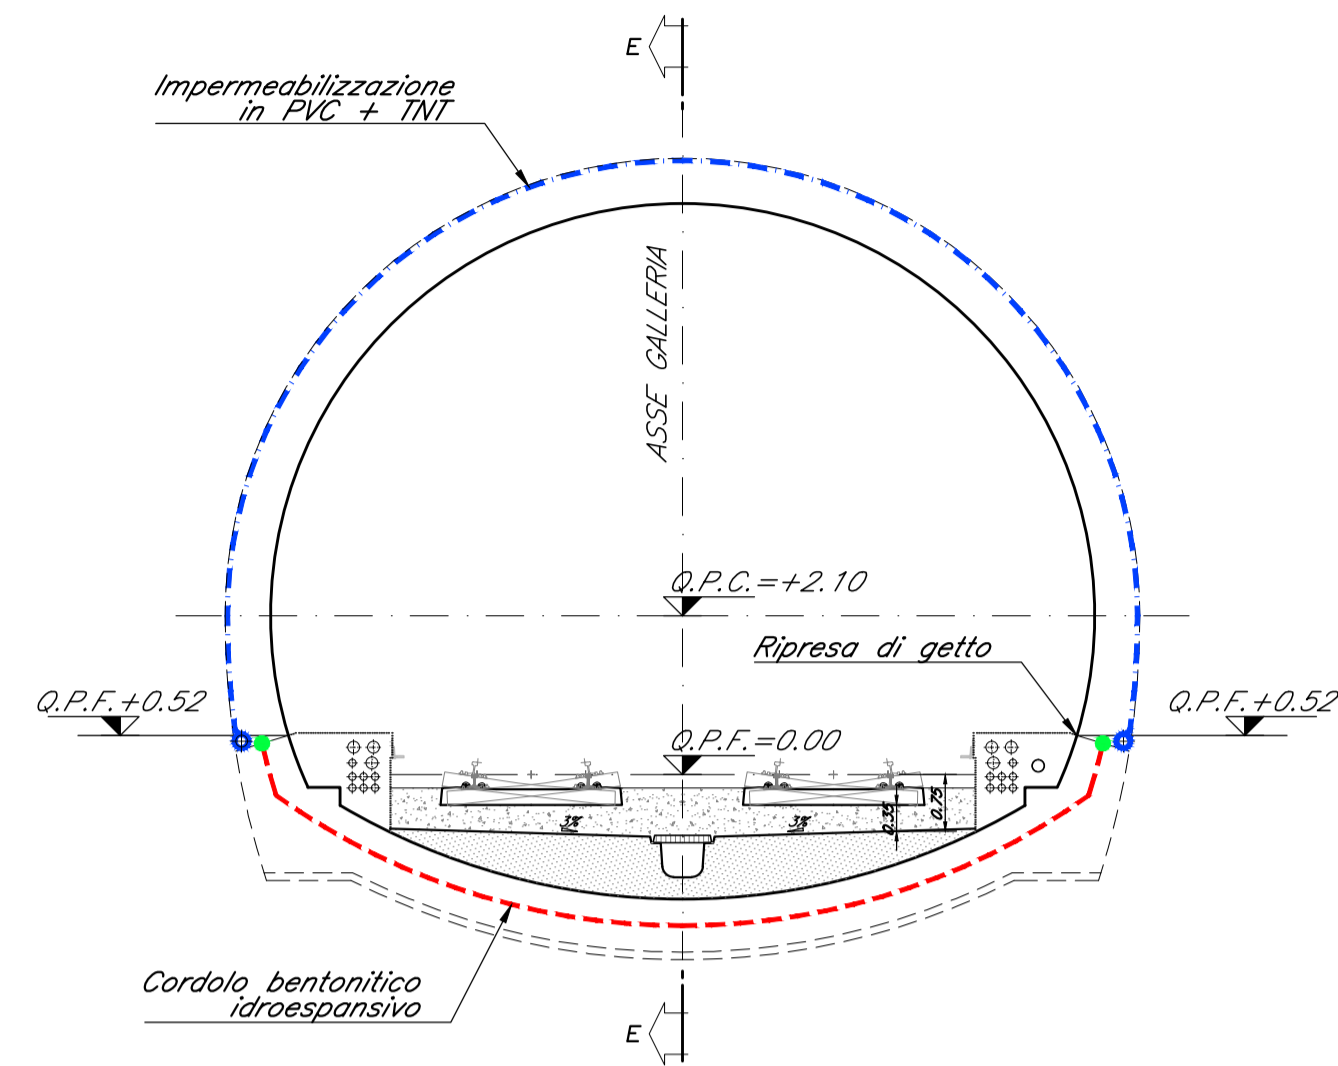


SEZIONE TRASVERSALE D-D

scala 1:100

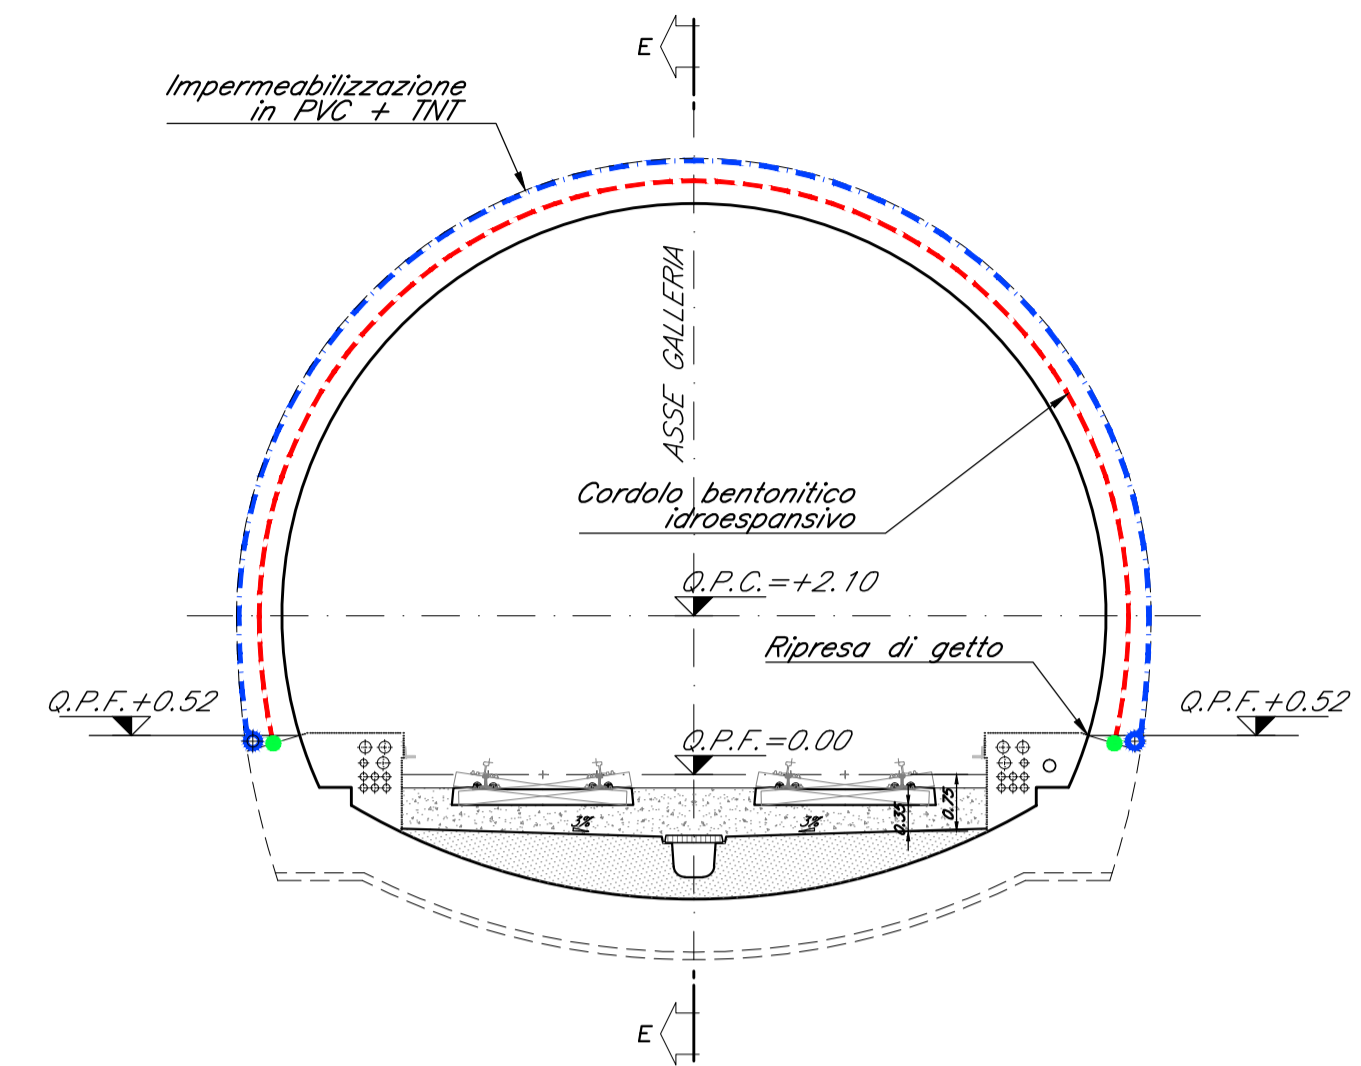


PARTICOLARE MURETTA sezione di linea

scala 1:20

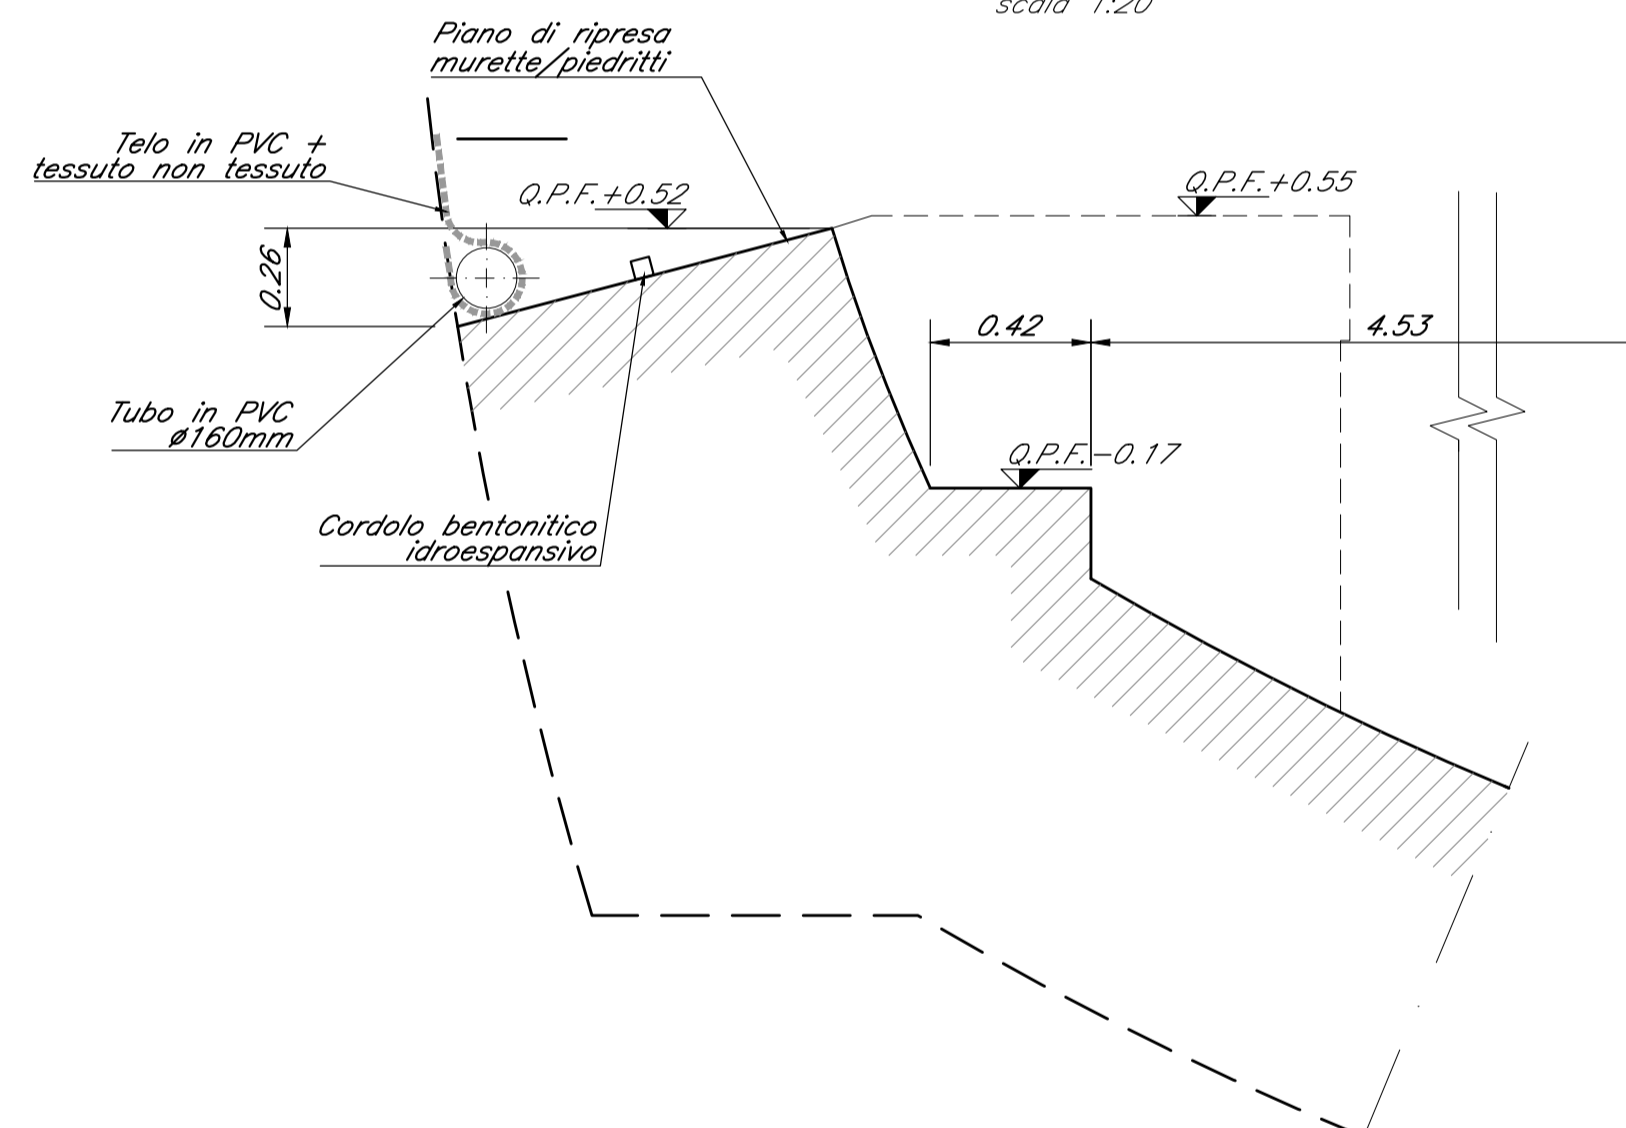


PARTICOLARE MURETTA sezione di allargamento per segnalamento

scala 1:20

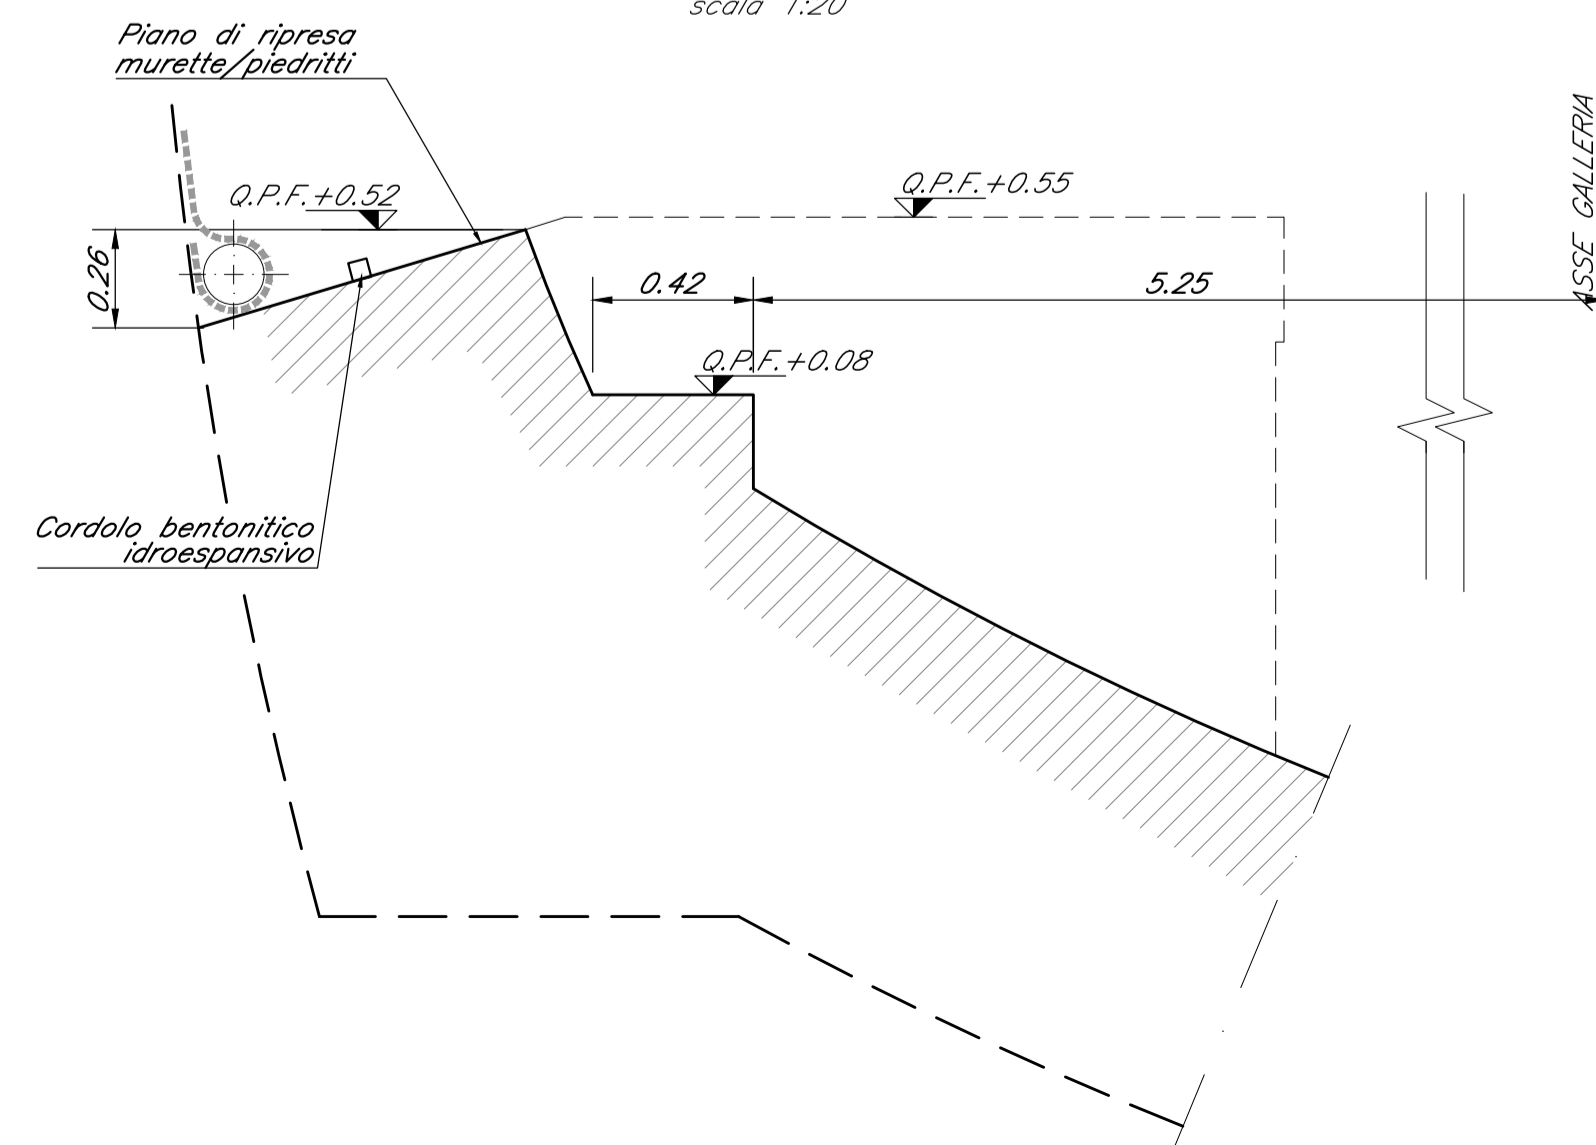

SCHEMA LONGITUDINALE sez. E-E

scala 1:100

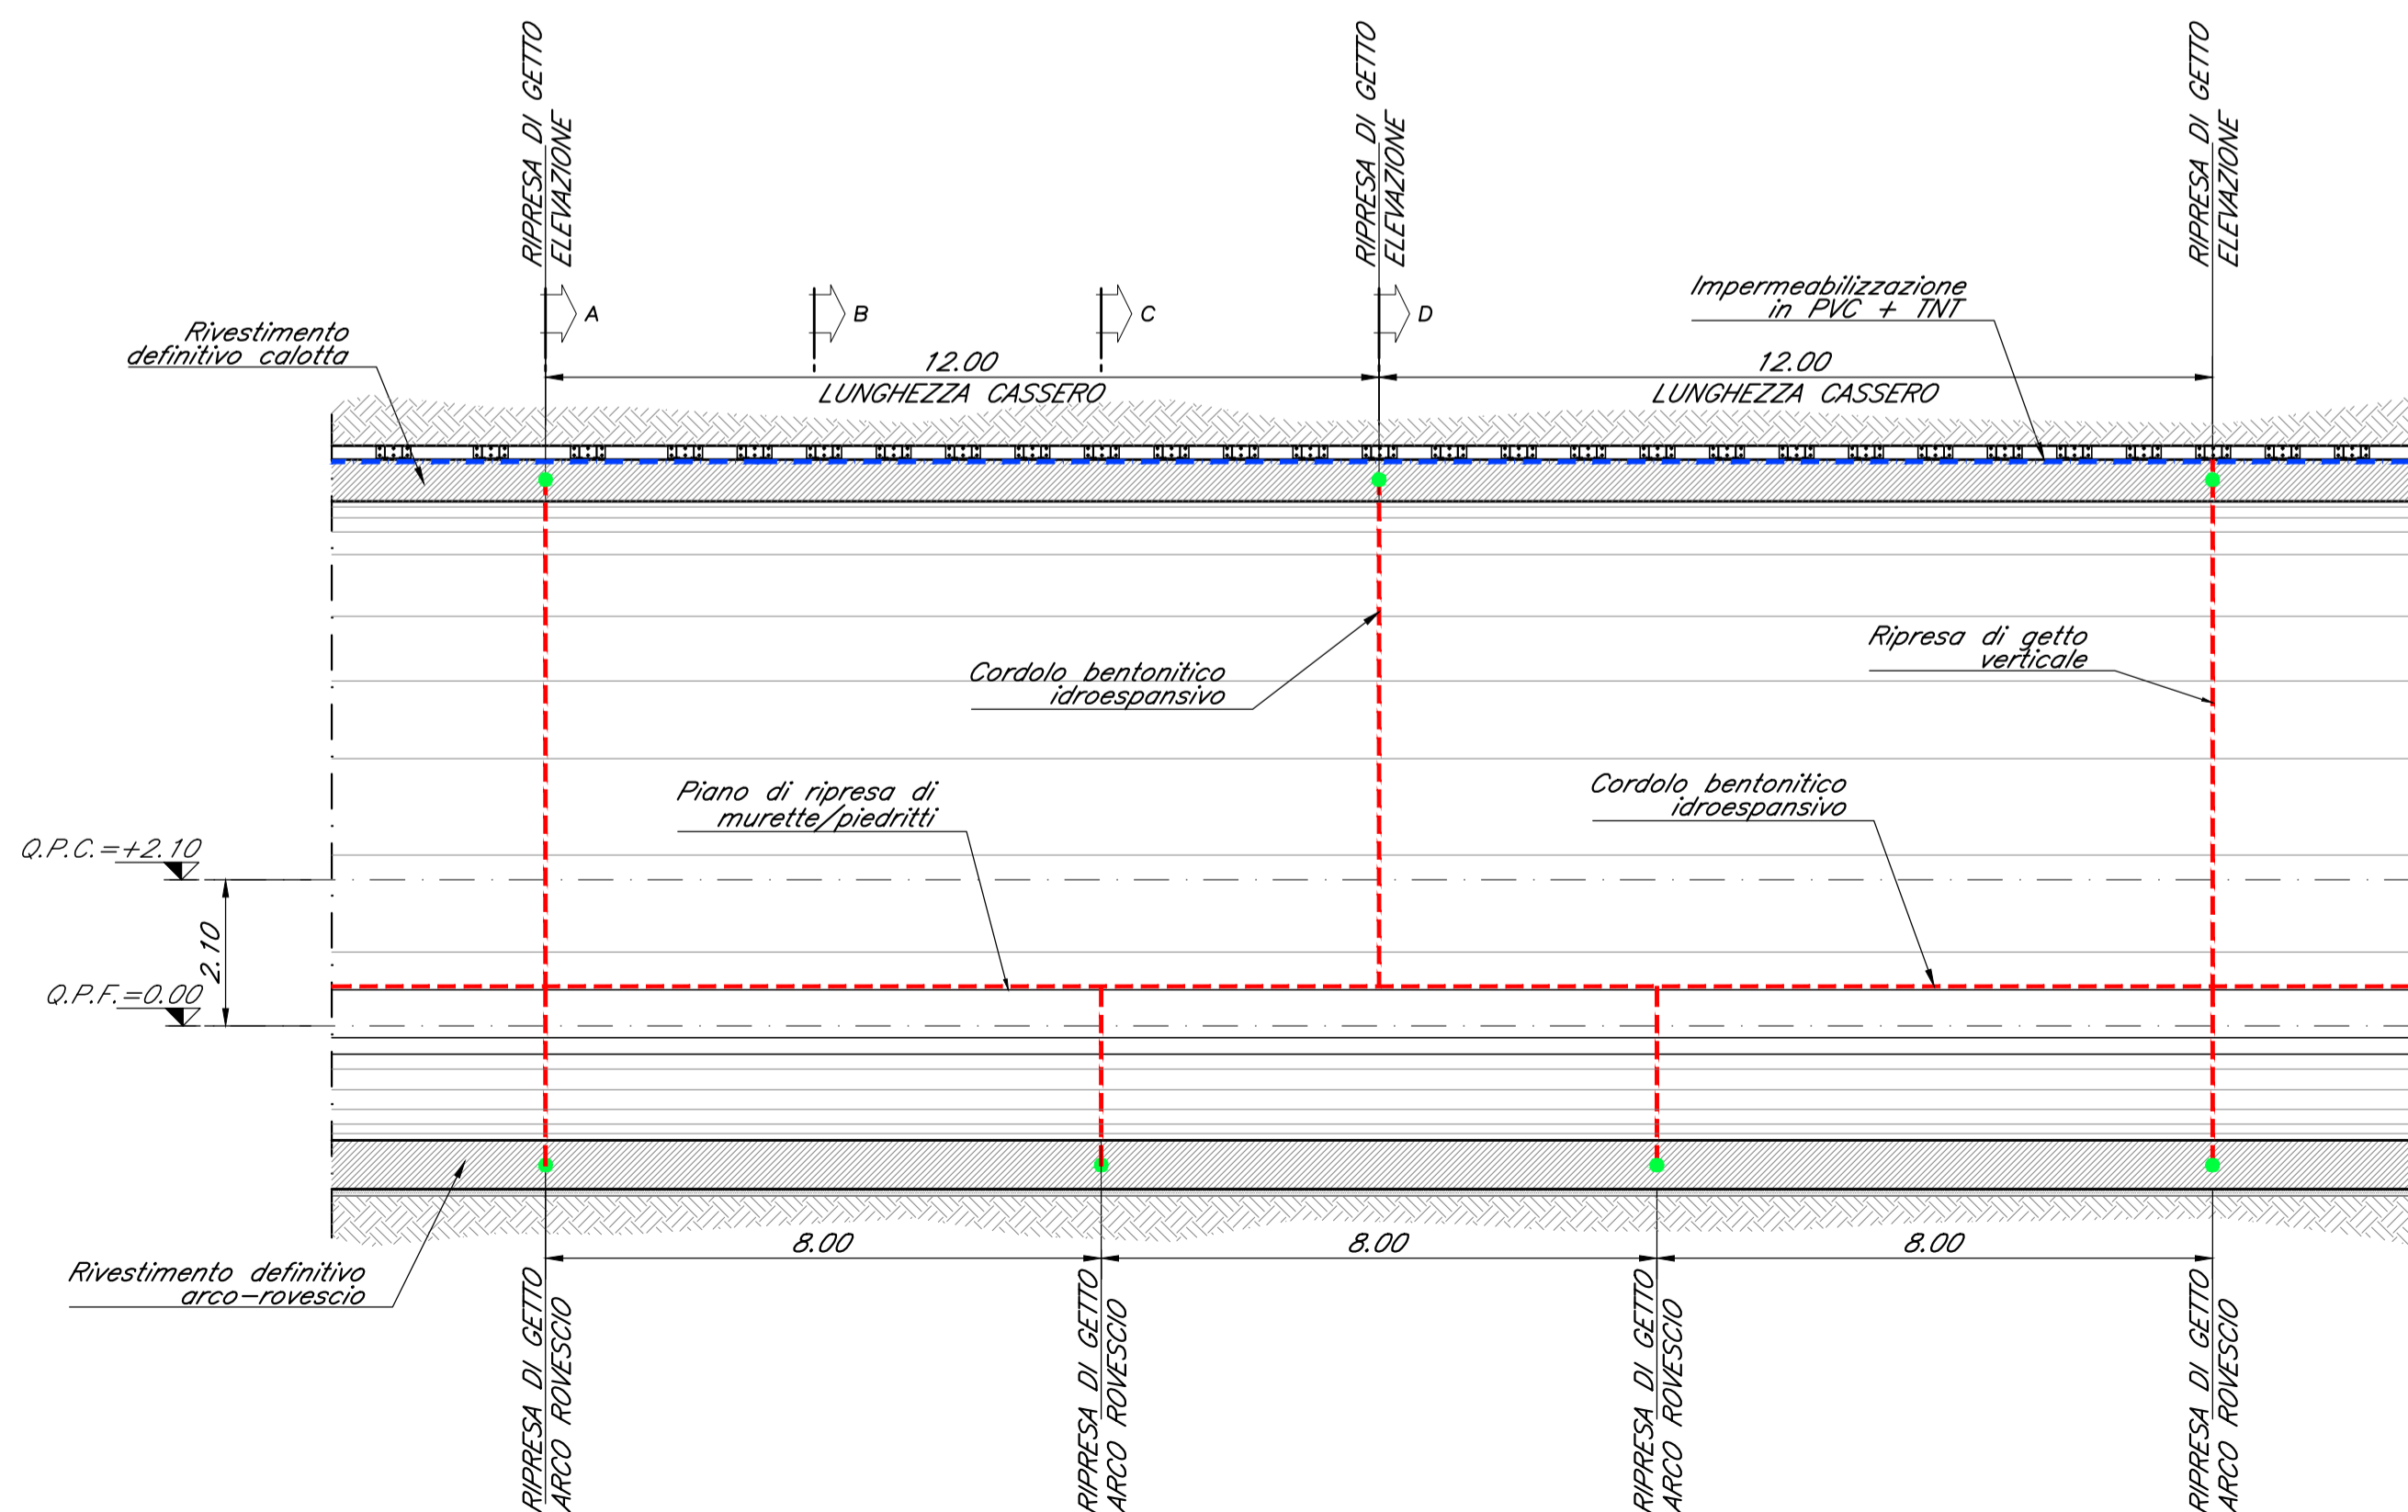

LEGENDA

Q.P.C. = quota piano dei centri
Q.P.F. = quota piano ferro

COMMITTENTE:
RFI
RETE FERROVIARIA ITALIANA
GRUPPO FERROVIE DELLO STATO ITALIANE

DIREZIONE LAVORI:
ITALFERR
GRUPPO FERROVIE DELLO STATO ITALIANE

APPALTATORE:
Ghella, **CONSORZIO CFT**, **INTEBRA**, **PIZZAROTTI**

PROGETTAZIONE: **PIZZAROTTI**, **Sintagma**, **INTEBRA**
PROGETTISTA: Ing. G.S. KALAMARAS
DIRETTORE DELLA PROGETTAZIONE: Ing. PIETRO MAZZOLI
Responsabile integrazione fra le varie prestazioni specialistiche

PROGETTO ESECUTIVO

ITINERARIO NAPOLI-BARI
RADDOPPIO TRATTA CANCELLO-BENEVENTO
1° LOTTO FUNZIONALE CANCELLO-FRASSO TELESINO E VARIANTE ALLA LINEA ROMA-NAPOLI VIA CASSINO NEL COMUNE MADDALONI

GALLERIA MONTE AGLIO

Schema giunti e riprese di getto
Sezioni e particolari impermeabilizzazione

APPALTATORE CONSORZIO CFT IL DIRETTORE TECNICO Geom. G. Bianchi 10/10/2018	SCALA: 1:100
--	-----------------

COMMESSA	LOTTO	FASE	ENTE	TIPO DOC.	OPERA/DISCIPLINA	PROGR.	REV.
IF1N	01	E	ZZ	AA	GN01000	001	C

Rev.	Descrizione	Redatto	Data	Verificato	Data	Approvato	Data	Autorizzato Data
A	Emissione	G. Belardi	10/07/2018	G. Kalamaras	10/07/2018	P. Mazzoli	10/07/2018	G. Kalamaras
B	Rev. istruttoria ITF 28/08/18	G. Belardi	13/09/2018	G. Kalamaras	13/09/2018	P. Mazzoli	13/09/2018	
C	Recupero istruttoria	P. Enrico	10/10/2018	G. Kalamaras	10/10/2018	P. Mazzoli	10/10/2018	