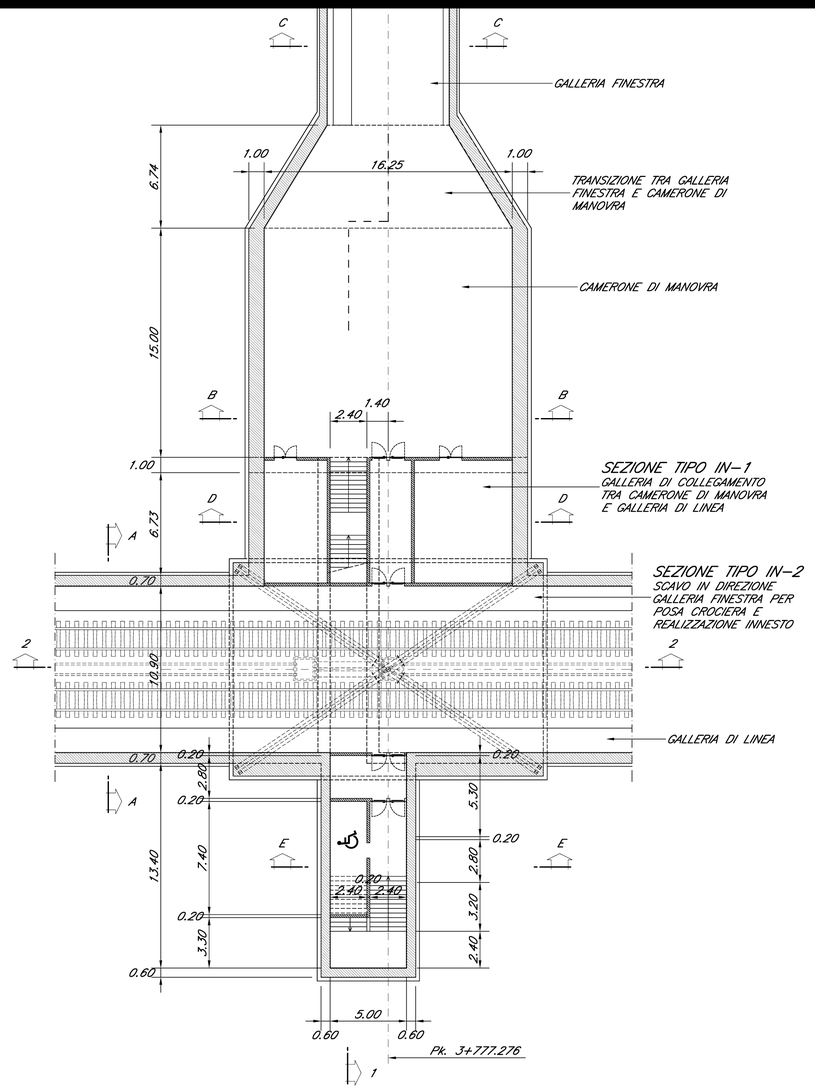


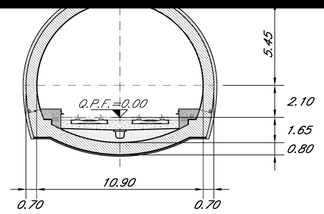


## SEZIONE B–B scala 1:200

CAMERONE DI MANOVRA

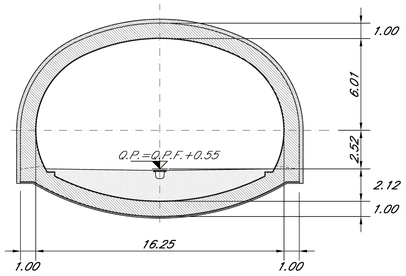


## SEZIONE C–C scala 1:200

FINESTRA DI EMERGENZA SEZIONE A1

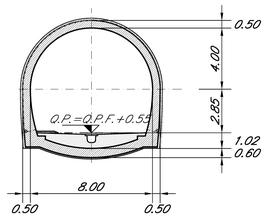


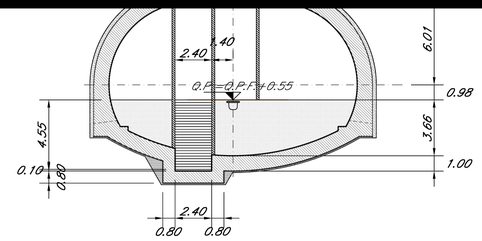


## SEZIONE E–E scala 1:200

CAMERA DI ESODO DI COLLEGAMENTO TRA GALLERIA DI LINEA E USCITA DI EMERGENZA

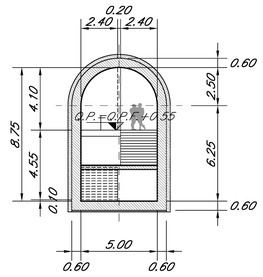


## SEZIONE 1–1 scala 1:200

ASSE FINESTRA DI EMERGENZA

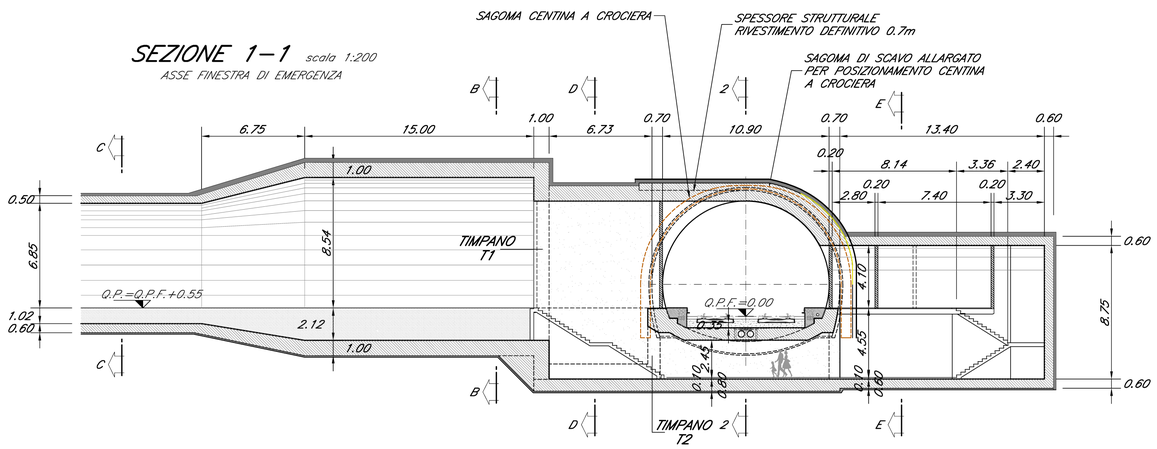


## SEZIONE 2–2 scala 1:200

ASSE GALLERIA DI LINEA

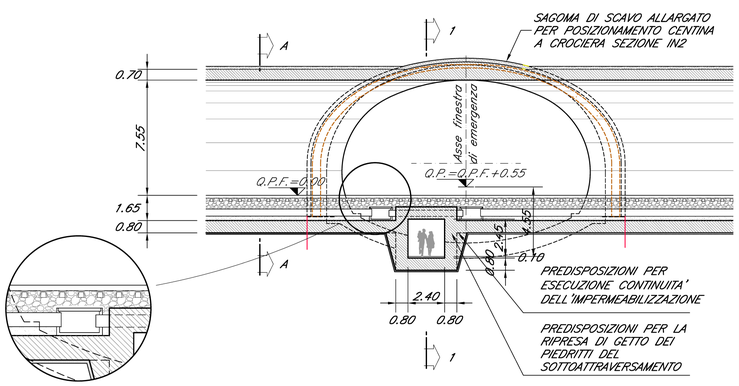


### LEGENDA

Q.P.C.= quota piano dei centri
Q.P.= quota progetto
Q.P.F.= quota piano ferro

COMMITTENTE:

RFI RETE FERROVIARIA ITALIANA
GRUPPO FERROVIE DELLO STATO ITALIANE

DIREZIONE LAVORI:

ITALFERR
GRUPPO FERROVIE DELLO STATO ITALIANE

APPALTATORE:

Ghella · CONSORZIO CFT · ITINERA · PIZZAROTTI

| PROGETTAZIONE: | PROGETTISTA: | DIRETTORE DELLA PROGETTAZIONE: |
|---|---|---|
| RAGGRUPPAMENTO TEMPORANEO PROGETTISTI<br>PIZZAROTTI · Sintagma · INTEGRA | Ing. G.S. KALAMARAS | Ing. PIETRO MAZZOLI<br>Responsabile integrazione fra le varie prestazioni specialistiche |

**PROGETTO ESECUTIVO**

**ITINERARIO NAPOLI-BARI**
**RADDOPPIO TRATTA CANCELLO-BENEVENTO**
**I° LOTTO FUNZIONALE CANCELLO-FRASSO TELESINO E VARIANTE ALLA LINEA ROMA-NAPOLI VIA CASSINO NEL COMUNE MADDALONI**

G. MONTE AGLIO - GALLERIA FINESTRA km 3+777.276

Innesto con la galleria di Linea a Galleria Finestra
Planimetria e sezioni complessive di inquadramento

| APPALTATORE | SCALA: |
|---|---|
| CONSORZIO CFT<br>IL DIRETTORE TECNICO<br>Geom. C. Bianchi<br>13/09/2018 | 1:200 |

| COMMESSA | LOTTO | FASE | ENTE | TIPO DOC. | OPERA/DISCIPLINA | PROGR. | REV. |
|---|---|---|---|---|---|---|---|
| I F 1 N | 0 1 | E | Z Z | P 9 | G N 0 2 0 0 | 0 0 1 | B |

| Rev. | Descrizione | Redatto | Data | Verificato | Data | Approvato | Data | Autorizzato Data |
|---|---|---|---|---|---|---|---|---|
| A | Emissione | P.Enrico | 10/07/2018 | G.Kalamaras | 10/07/2018 | P. Mazzoli | 10/07/2018 | G.Kalamaras |
| B | Rev. Istruttoria ITF 29/0818 | P.Enrico | 13/09/2018 | G.Kalamaras | 13/09/2018 | P. Mazzoli | 13/09/2018 | 13/09/2018 |

File: IF1N.0.1.E.ZZ.P9.GN.02.0.0.001.B.dwg — n. Elab.: