
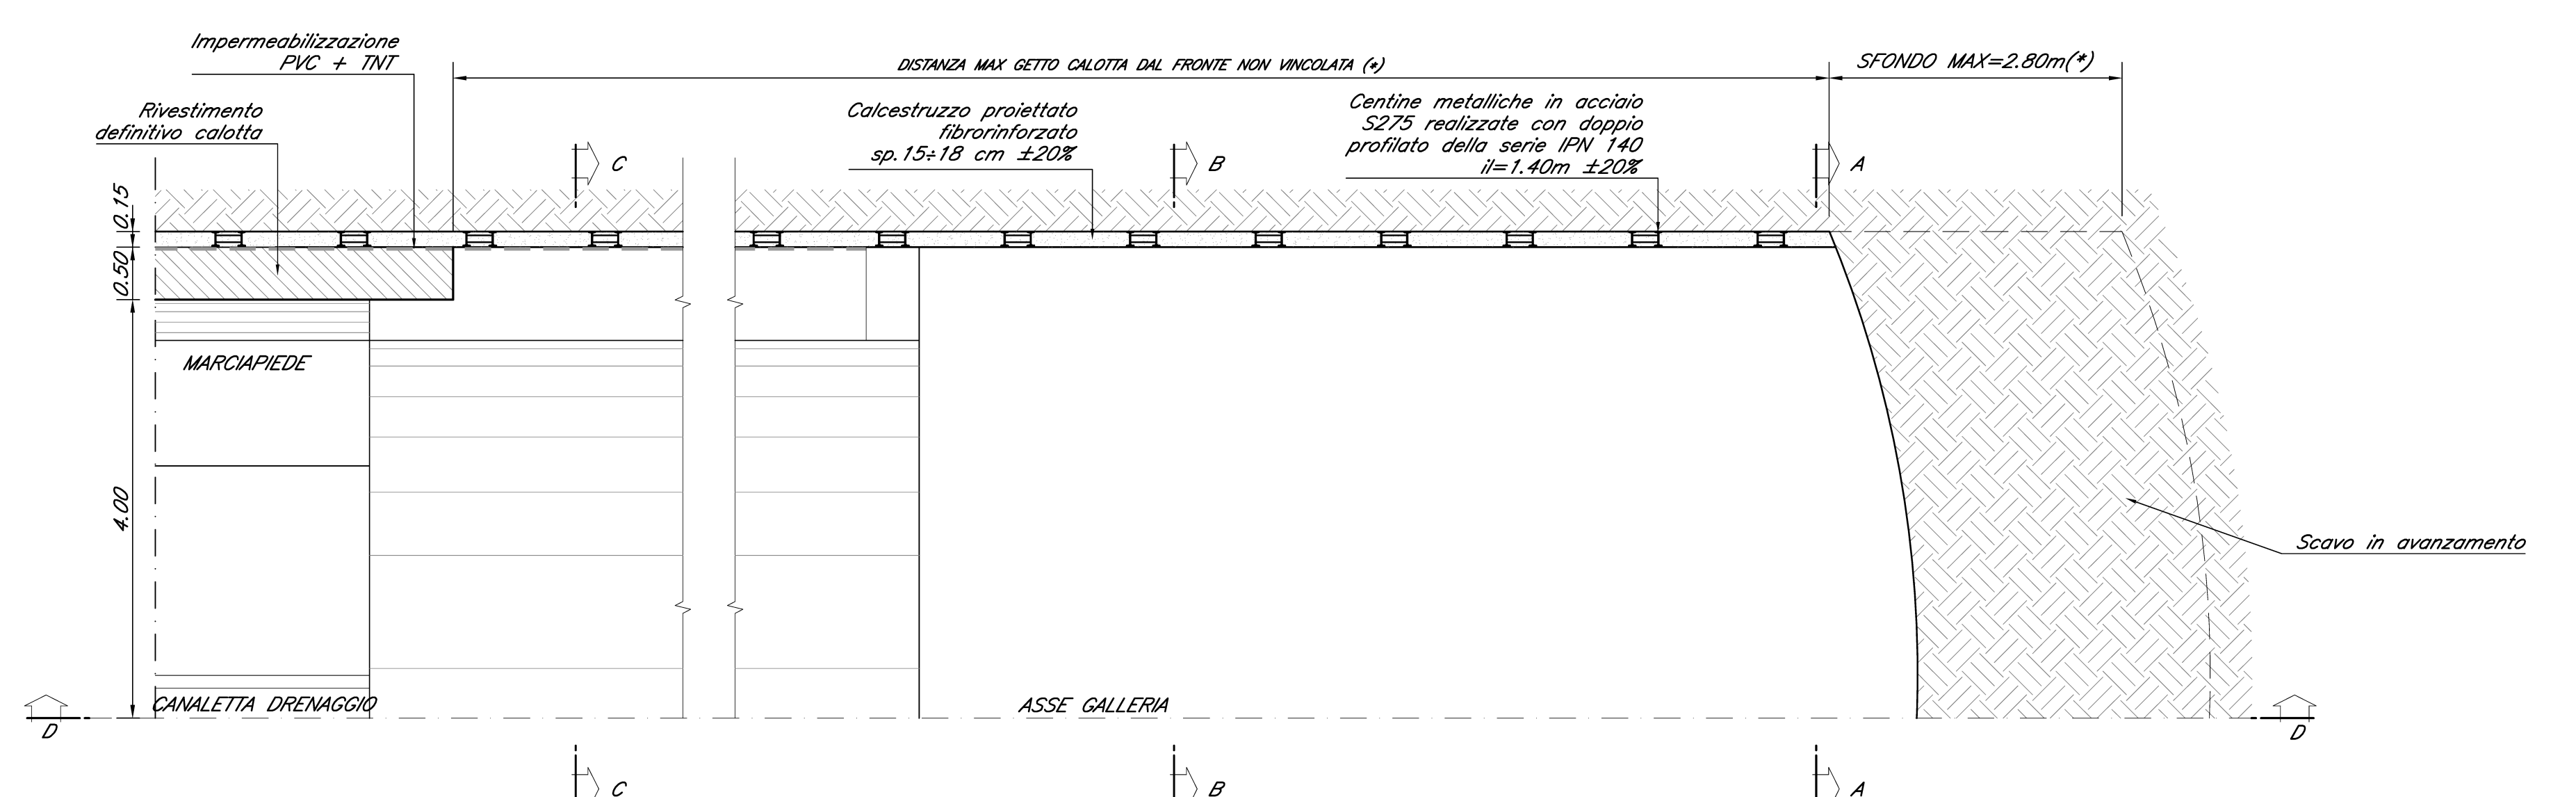


SEZIONE DEFINITIVA scale 1:50

SEZIONE E-E - PIANTA scale 1:50

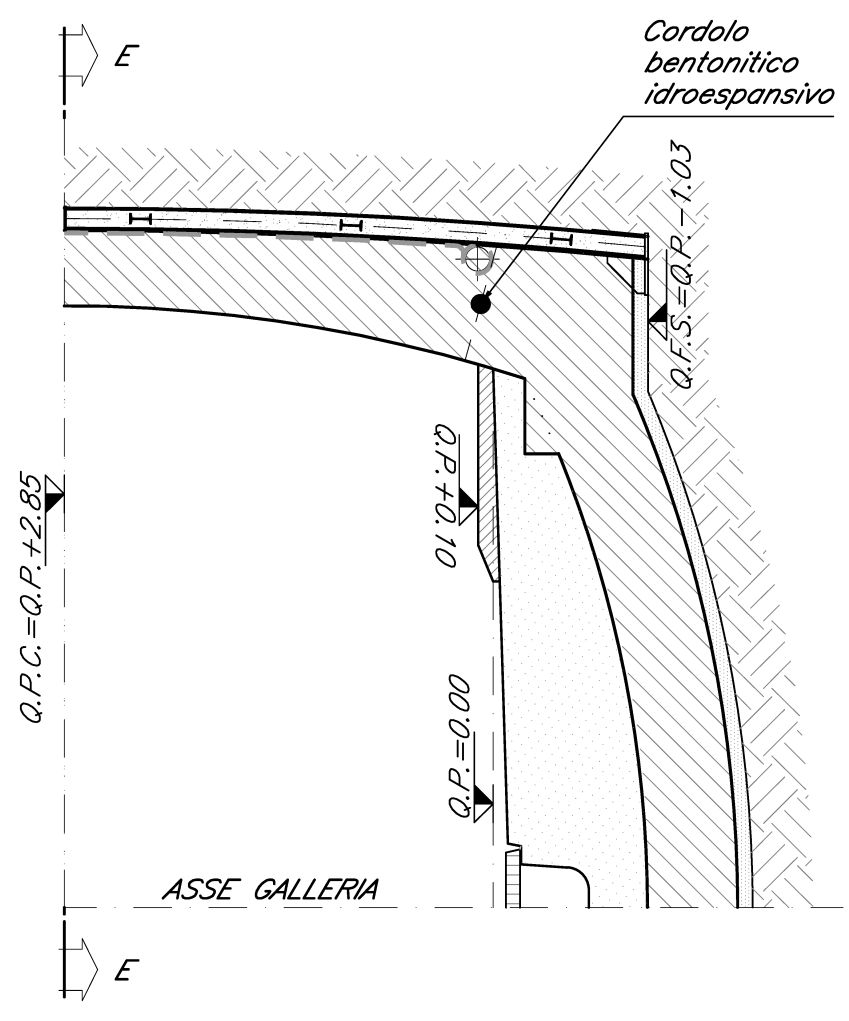

Q.P. = quota progetto
 Q.F.F. = quota piano del ferro
 Q.F.S.1 = quota prima fase di scavo
 Q.F.S.2 = quota seconda fase di scavo

COMMITTENTE: **RFI** RETE FERROVIARIA ITALIANA
 DIREZIONE LAVORI: **ITALFERR**
 APPALTATORE: **CONSORZIO CPT ZIZZABOTTI**
 PROGETTAZIONE: **ZIZZABOTTI**, **Sinagma**, **ENTERRA**
 PROGETTISTA: **Ing. G.S. KALAMARAS**
 DIRETTORE DELLA PROGETTAZIONE: **Ing. PIETRO MAZZOLI**

PROGETTO ESECUTIVO
ITINERARIO NAPOLI-BARI
RADDOPPIO TRATTA CANCELLO-BENEVENTO
1° LOTTO FUNZIONALE CANCELLO-FRASSO TELESINO E VARIANTE ALLA LINEA ROMA-NAPOLI VIA CASSINO NEL COMUNE MADDALONI
G. MONTE AGLIO - GALLERIA FINESTRA km 3+777.276
 Stazione tipo A1
 Carpentaria, scavo e consolidamenti

APPALTATORE CONSORZIO CPT AL DIRIGENTE TECNICO Via C. Barilli 13062018	SCALA: 1:50						
COMMESSA LOTTO FASE ENTE TIPO DOC. OPERADISCIPLINA PROGR. REV.							
I F 1 N 0 1 E Z Z B B G N 0 2 0 0 0 0 2 B							
Rev. Descrizione	Realizzato	Data	Verificato	Data	Approvato	Data	Autore/colto Data
A	Enclave		P. Ferro	10/07/2018	G. Kalamaras	10/07/2018	10/07/2018
B	Rev. servitù IT 249/14		P. Ferro	10/08/2018	G. Kalamaras	10/08/2018	10/08/2018
							13/09/2018
File: IF IN 0.1.E.ZZ.BB.GN.02.0.0.002.B.dwg							In. Elab.