



SEZIONE DI TRANSIZIONE
1/2 SEZIONE Scala 1:50
(sezione minima)

SEZIONE DI TRANSIZIONE
1/2 SEZIONE Scala 1:50
(sezione massima)

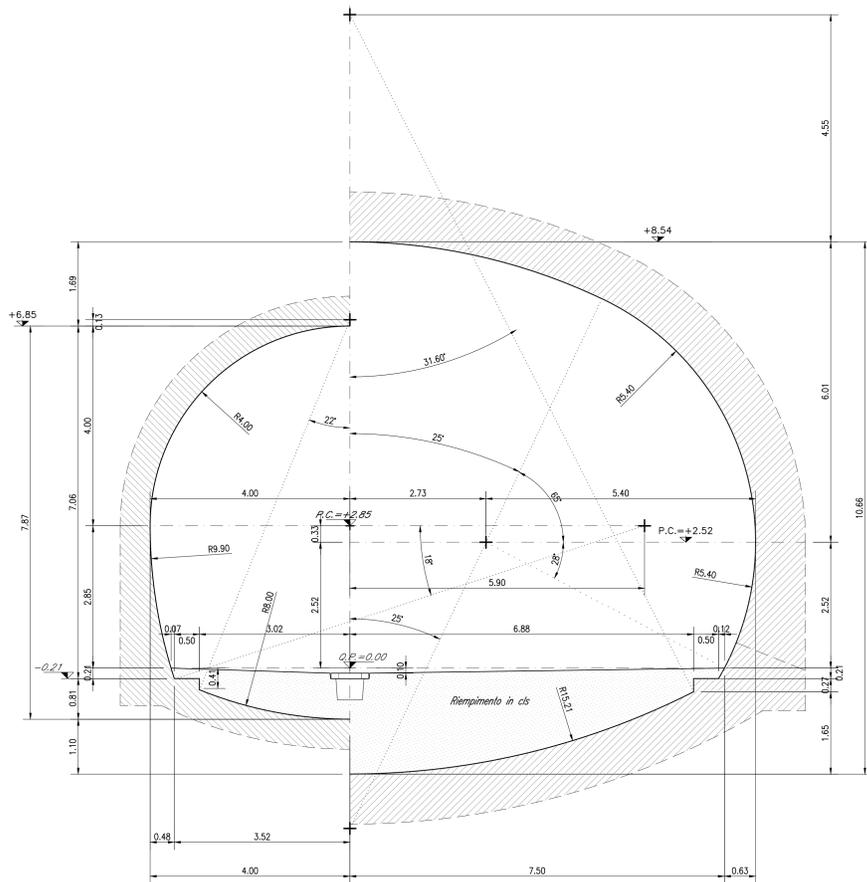

SEZIONE LONGITUDINALE

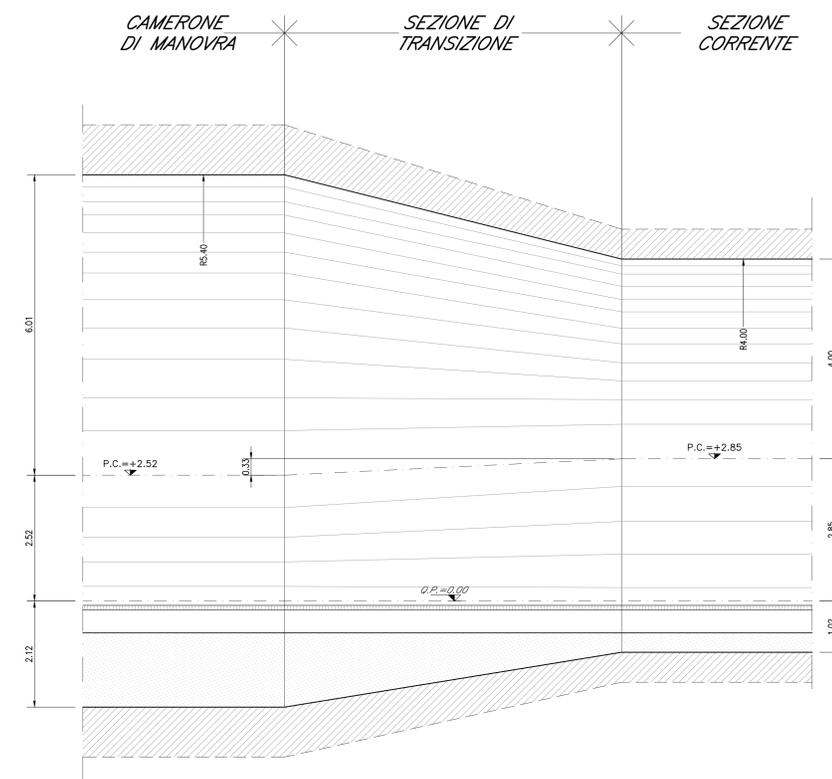

LEGGENDA

- Q.P.C. = quota piano dei centri
- Q.P. = quota progetto
- Q.F. = quota piano del terreno
- Q.F.1+ = quota prima fase di scavo
- Q.F.2+ = quota seconda fase di scavo

COMMITTENTE:



DIREZIONE LAVORI:



APPALTATORE:



PROGETTAZIONE:

RAGGRUPPAMENTO TEMPORANEO PROGETTISTI
Sintagma

PROGETTISTA:

Ing. G.S. KALMARAS

DIRETTORE DELLA PROGETTAZIONE:

Ing. PIETRO MAZZOLI
Responsabile integrazione fra le varie prestazioni specialistiche

PROGETTO ESECUTIVO

ITINERARIO NAPOLI-BARI
RADDOPPIO TRATTA CANCELLO-BENEVENTO
1° LOTTO FUNZIONALE CANCELLO-FRASSO TELESINO E VARIANTE ALLA LINEA ROMA-NAPOLI VIA CASSINO NEL COMUNE MADDALONI
G. MONTE AGLIO - GALLERIA FINESTRA km 5+503.917

Sezioni tipo di intradosso

APPALTATORE CONSORZIO CFT e DIRETTORE TECNICO Gen. C. Bianchi 13/09/2018	SCALA: 1:50
--	----------------

COMMESSA	LOTTO	FASE	ENTE	TIPO DOC.	OPERA/DISCIPLINA	PROGR.	REV.
IFIN	01	E	ZZ	WB	GN0300	001	B

Rev.	Descrizione	Redatto	Data	Verificato	Data	Approvato	Data	Autorizzato	Data
A	Emesso	P. Erco	14/01/2018	G. Kalmaras	14/01/2018	P. Mazzoli	14/01/2018	G. Kalmaras	
B	Rev. Annotata IT 2008/18	P. Erco	13/09/2018	G. Kalmaras	13/09/2018	P. Mazzoli	13/09/2018		