
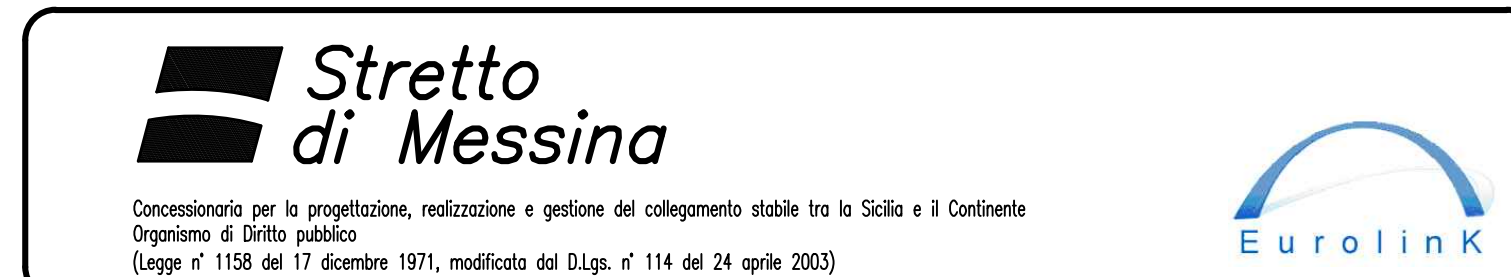


- LEGENDA CARTA USO DEL SUOLO:**
- 111: Zone residenziali a tessuto continuo
 - 112: Zone residenziali a tessuto discontinuo
 - 121: Aree industriali, commerciali e dei servizi pubblici e privati
 - 122: Reti stradali, ferroviarie e infrastrutture tecniche
 - 123: Aree portuali
 - 131: Aree estrattive
 - 133: Cantieri
 - 141: Aree verdi urbane
 - 142: Aree ricreative e sportive
 - 211: Serviziati in aree non irrigue
 - 221: Vigneti
 - 222: Frutteti e frutteti misti
 - 223: Oliveti
 - 241: Colture temporanee associate a colture permanenti
 - 242: Sistemi colturali e particolari complessi
 - 243: Aree prevalentemente occupate da colture agrarie con presenza di spazi naturali importanti
 - 311: Boschi di latifoglie
 - 312: Boschi di conifere
 - 321: Aree a pascolo naturale e praterie
 - 322: Brughiere e cespuglieti
 - 323: Aree a vegetazione sclerofilla
 - 331: Spiagge, dune e sabbie
 - 334: Aree percorse da incendi
 - 411: Falci interne
 - 511: Corsi d'acqua, canali idrovie
 - 512: Bacini d'acqua
 - 521: Lagune

- NOTE GENERALI**
- PROGETTO STRADALE E FERROVIARIO:**
- Trincea
 - Trincea profonda
 - Rilevato
 - Viadotto
 - Imbocco galleria
 - Galleria artificiale
 - Galleria naturale
 - Stazioni metropolitane
 - Posto di manutenzione
 - Area di esazione

- CANTIERIZZAZIONE:**
- PONTILI
SICILIA: SP1
CALABRIA: CP1
 - CANTIERI OPERATIVI
SICILIA: S11, S12, S13, S14, S15, S16
CALABRIA: C11
 - CANTIERI LOGISTICI
SICILIA: SB1, SB2, SB3, SB4
CALABRIA: CB1
 - AREE A DISPOSIZIONE
SICILIA: SAD2
CALABRIA: CAD1
 - SITI DI PRODUZIONE INERTI AMBIENTALE
SICILIA: SC1, SC2, SC3
CALABRIA: CC1
 - SITI DI DEPOSITO E RECUPERO AMBIENTALE
SICILIA: SRA1, SRA2, SRA3, SRA4, SRA5, SRA6, SRA7, SRA8
CALABRIA: CRA1, CRA2
 - STAZIONI METROPOLITANE
SICILIA: SS1, SS2, SS3
 - VIABILITA'
 - PISTE DI CANTIERE

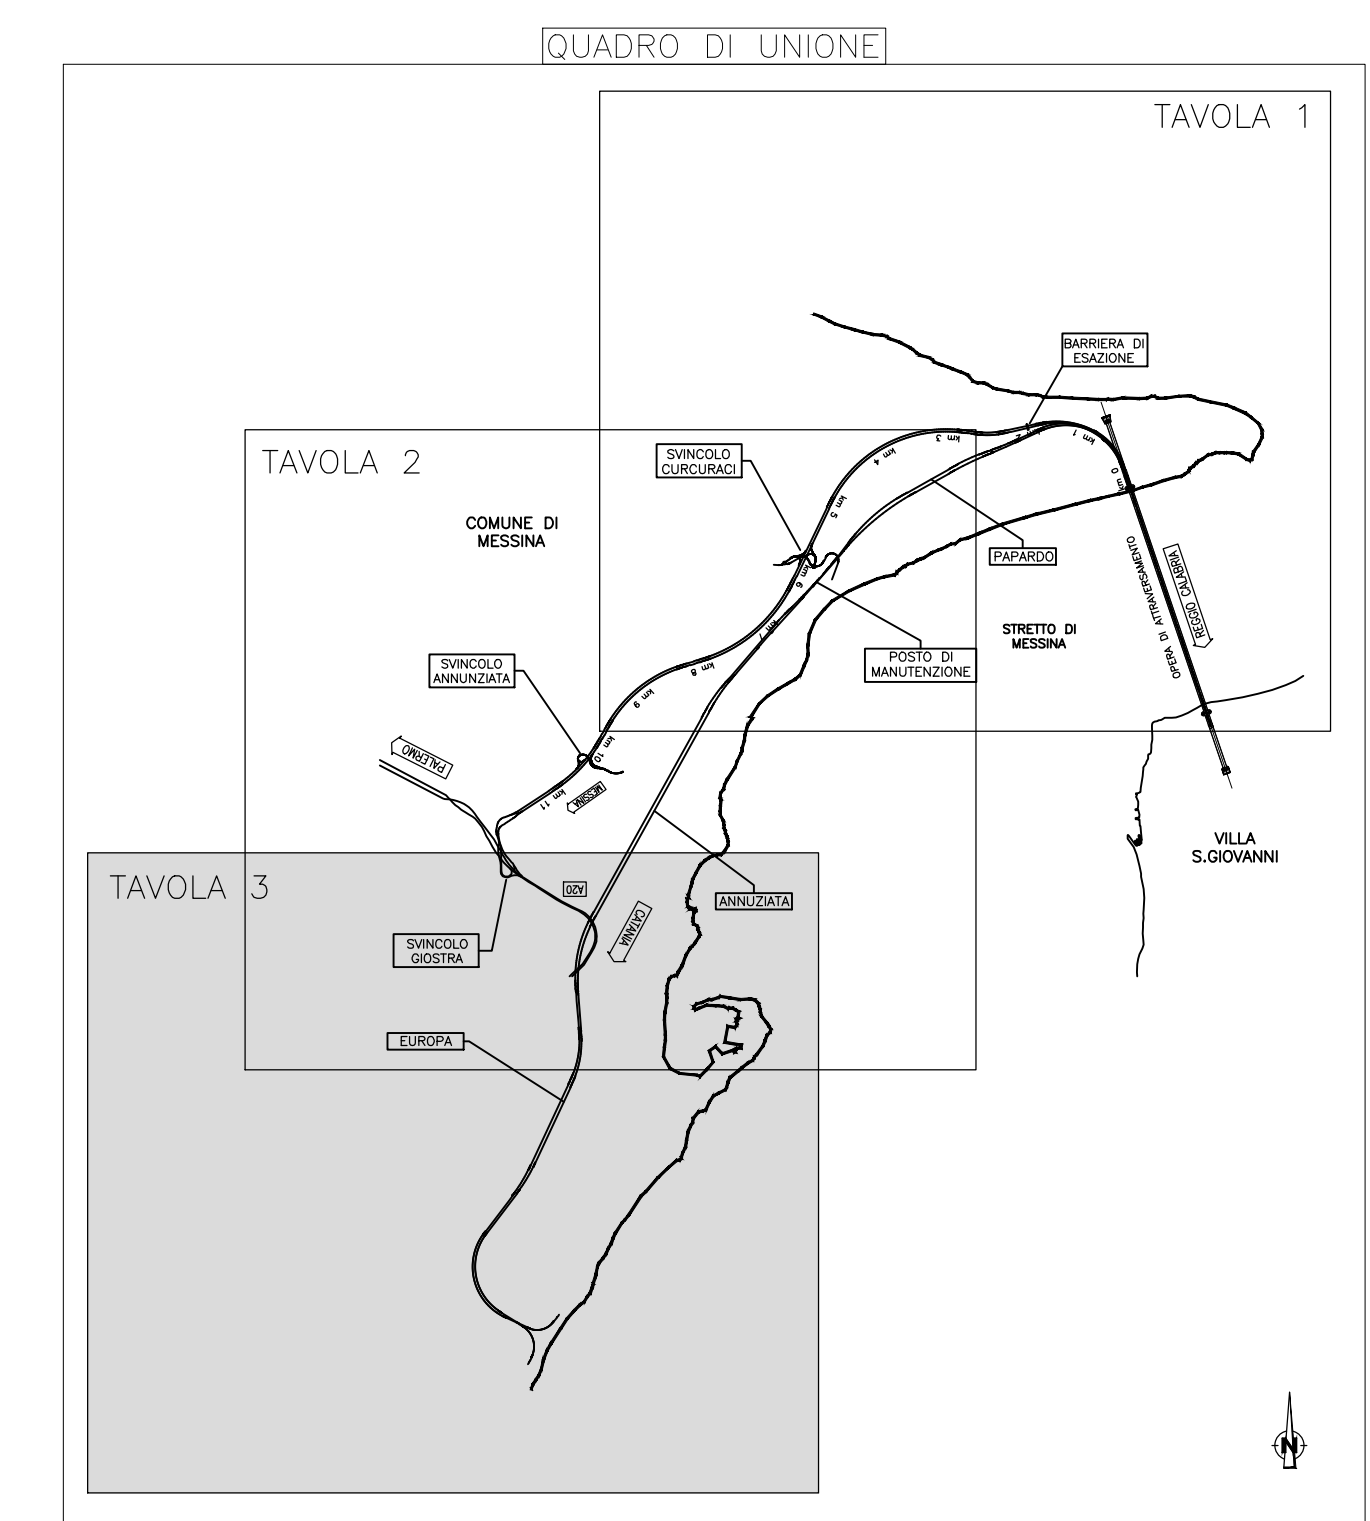

PONTE SULLO STRETTO DI MESSINA

PROGETTO DEFINITIVO

EUROLINK S.p.A.
 IMPREGILO S.p.A. (Mandatataria)
 SOCIETA' ITALIANA PER CONDOTTE D'ACQUA S.p.A. (Mandatante)
 COOPERATIVA MURATORI E CEMENTISTI - C.M.C. di Ravenna Soc. Coop. a.r.l. (Mandatante)
 SACVYR S.A.U. (Mandatante)
 ISHIKAWAJIMA - HARIMA HEAVY INDUSTRIES CO. Ltd. (Mandatante)
 A.C.I. S.C.P.A. - CONSORZIO STABILE (Mandatante)

IL PROGETTISTA Dott. Ing. D. Spoglianti Ordine Ingegneri Milano n° 20953	IL CONTRAENTE GENERALE Project Manager (Ing. P.P. Marchesini)	STRETTO DI MESSINA Direttore Generale e RUP Validazione (Ing. G. Fimmgenti)	STRETTO DI MESSINA Amministratore Delegato (Dott. P. Gucci)
--	--	---	--

GENERALE AM0234_F0

AMBIENTE

STUDIO DI IMPATTO AMBIENTALE

QUADRO DI RIFERIMENTO AMBIENTALE-SUOLO E SOTTOSUOLO

SICILIA - CARTA DELL'USO REALE DEL SUOLO - FG 3/3

REV.	DATA	DESCRIZIONE	REDATTO	VERIFICATO	APPROVATO
	20/06/2011	EMISSIONE FINALE	P.FERRARI	M.SALOMONE	D.SPOGLIANTI

NUMERO DEL FILE: AM0234_F0.dwg