

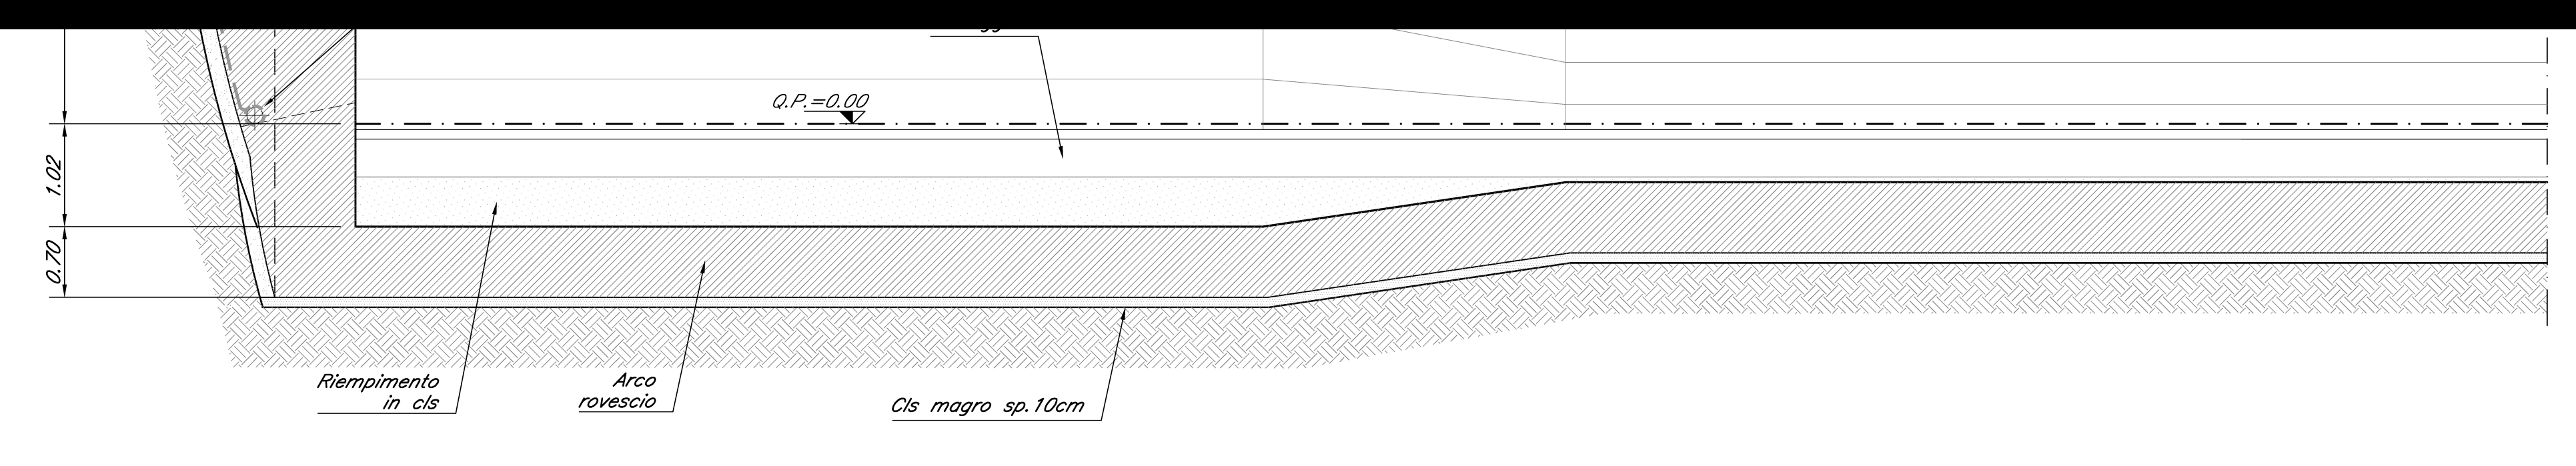



Q.P.S. = quota piano terra
 Q.P.S. = quota piano di scavo

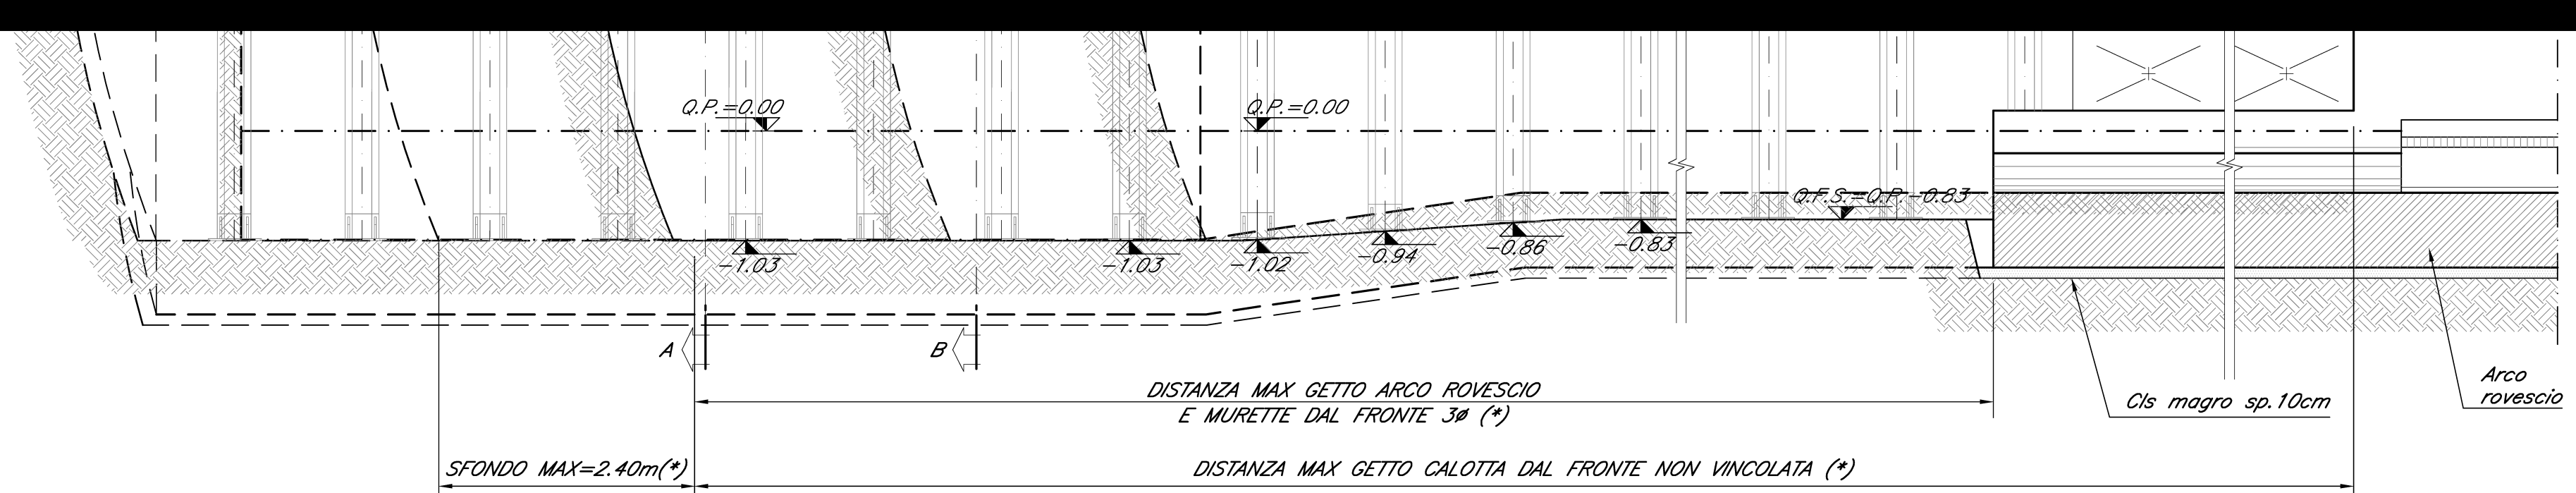

PARTICOLARE RIVESTIMENTO DI PRIMA FASE scala 1:10

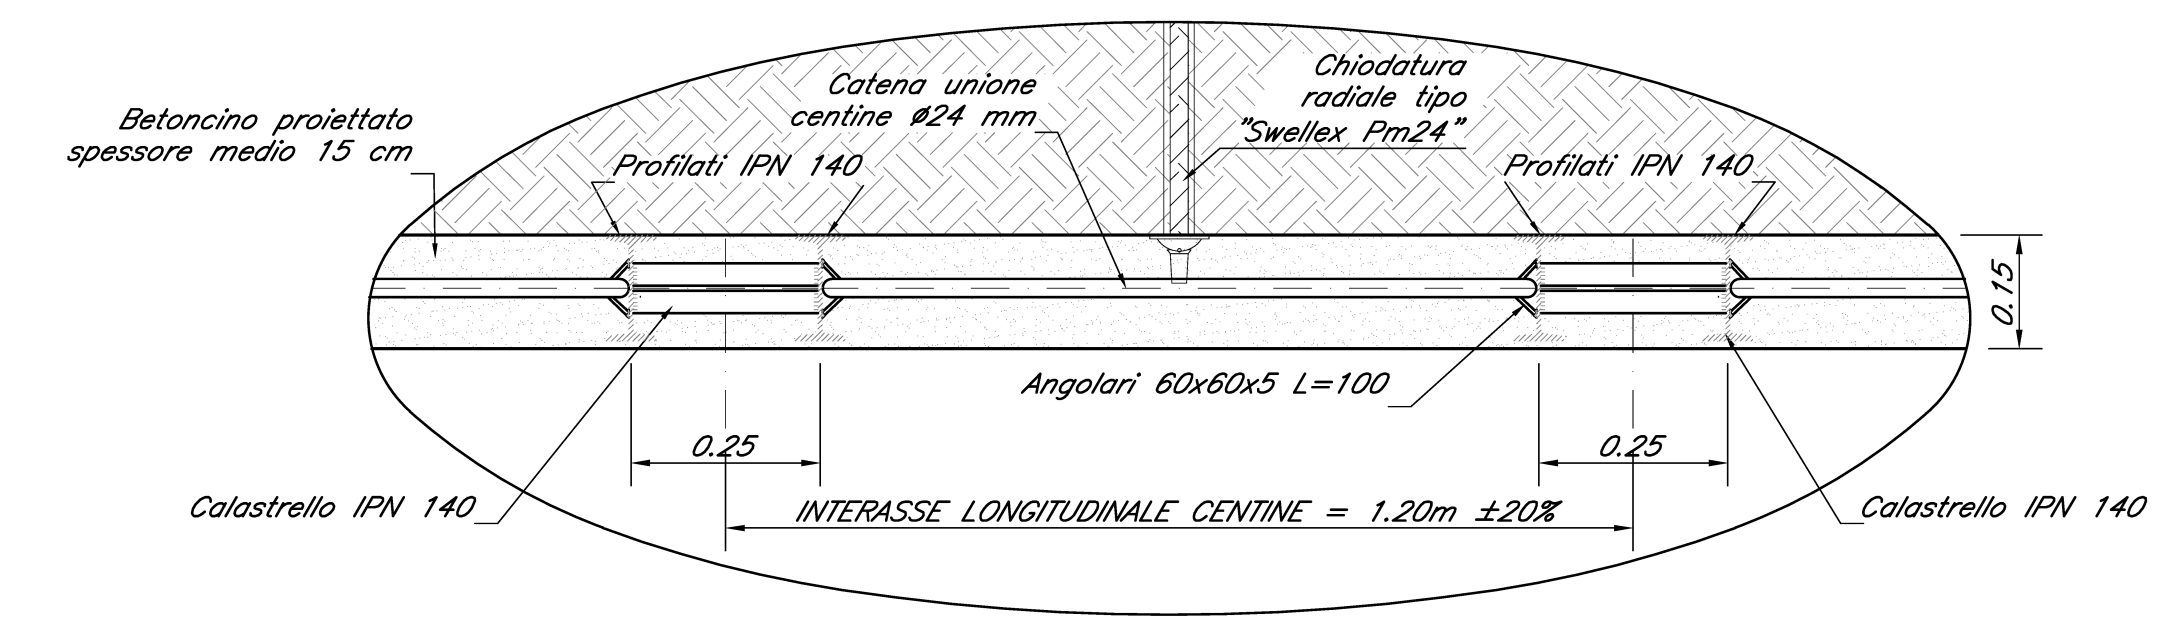

VOLUME DI SCAVO scala 1:100
 VOLUME TOTALE = 75.70 mc/m

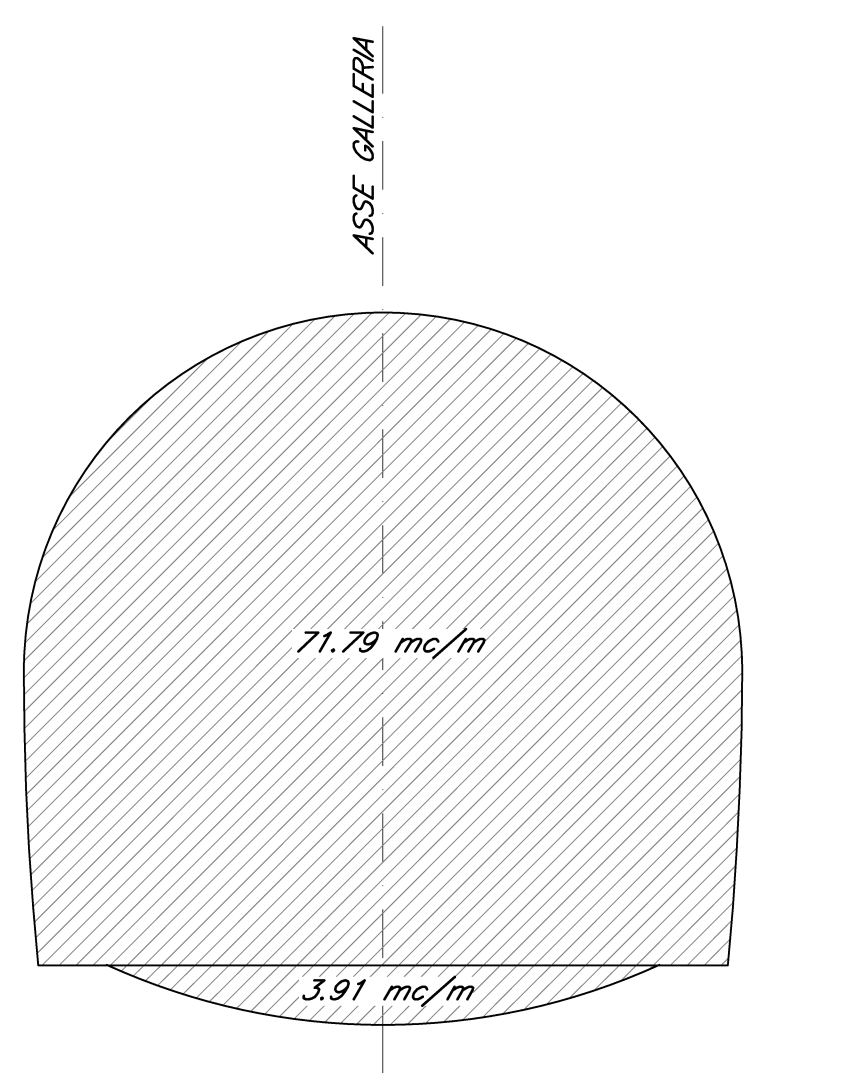

COMMITTENTE:



DIREZIONE LAVORI:



APPALTORE:



PROGETTAZIONE: PROGETTISTA: DIRETTORE DELLA PROGETTAZIONE:

RAGGRUPPAMENTO TEMPORANEO PROGETTISTI: Ing. G. S. KALAMARAS Ing. PIETRO MAZZOLI

PROGETTO ESECUTIVO

ITINERARIO NAPOLI-BARI
RADDOPPIO TRATTA CANCELLO-BENEVENTO
1° LOTTO FUNZIONALE CANCELLO-FRASSO TELESINO E VARIANTE ALLA LINEA ROMA-NAPOLI VIA CASSINO NEL COMUNE MADDALONI

CUNICOLO DI SFOLLAMENTO
 Sezione tipo camerone di manovra CM1
 Carpenteria: scavi e consolidamenti

CONSORZIO CPT DIRETTORE TECNICO Davide C. BIANCHI 10/10/2018	SCALA: 1:50
---	----------------

COMMESSA	LOTTO	FASE	ENTE	TIPO DOC.	OPERADISCIPLINA	PROGR.	REV.
IFIN	01	E	ZZ	BB	GN0400	013	C

Rev.	Descrizione	Redatto	Data	Verificato	Data	Approvato	Data	Autorizzato	Data
A	Emissione	F. LIBERIO	10/07/2018	G. KALAMARAS	10/07/2018	P. MAZZOLI	10/07/2018	G. KALAMARAS	
B	Rev. Manovra ITF 2008/13	F. LIBERIO	10/08/2018	G. KALAMARAS	10/08/2018	P. MAZZOLI	10/08/2018		
C	Recupero scavo	F. LIBERIO	10/10/2018	G. KALAMARAS	10/10/2018	P. MAZZOLI	10/10/2018		