

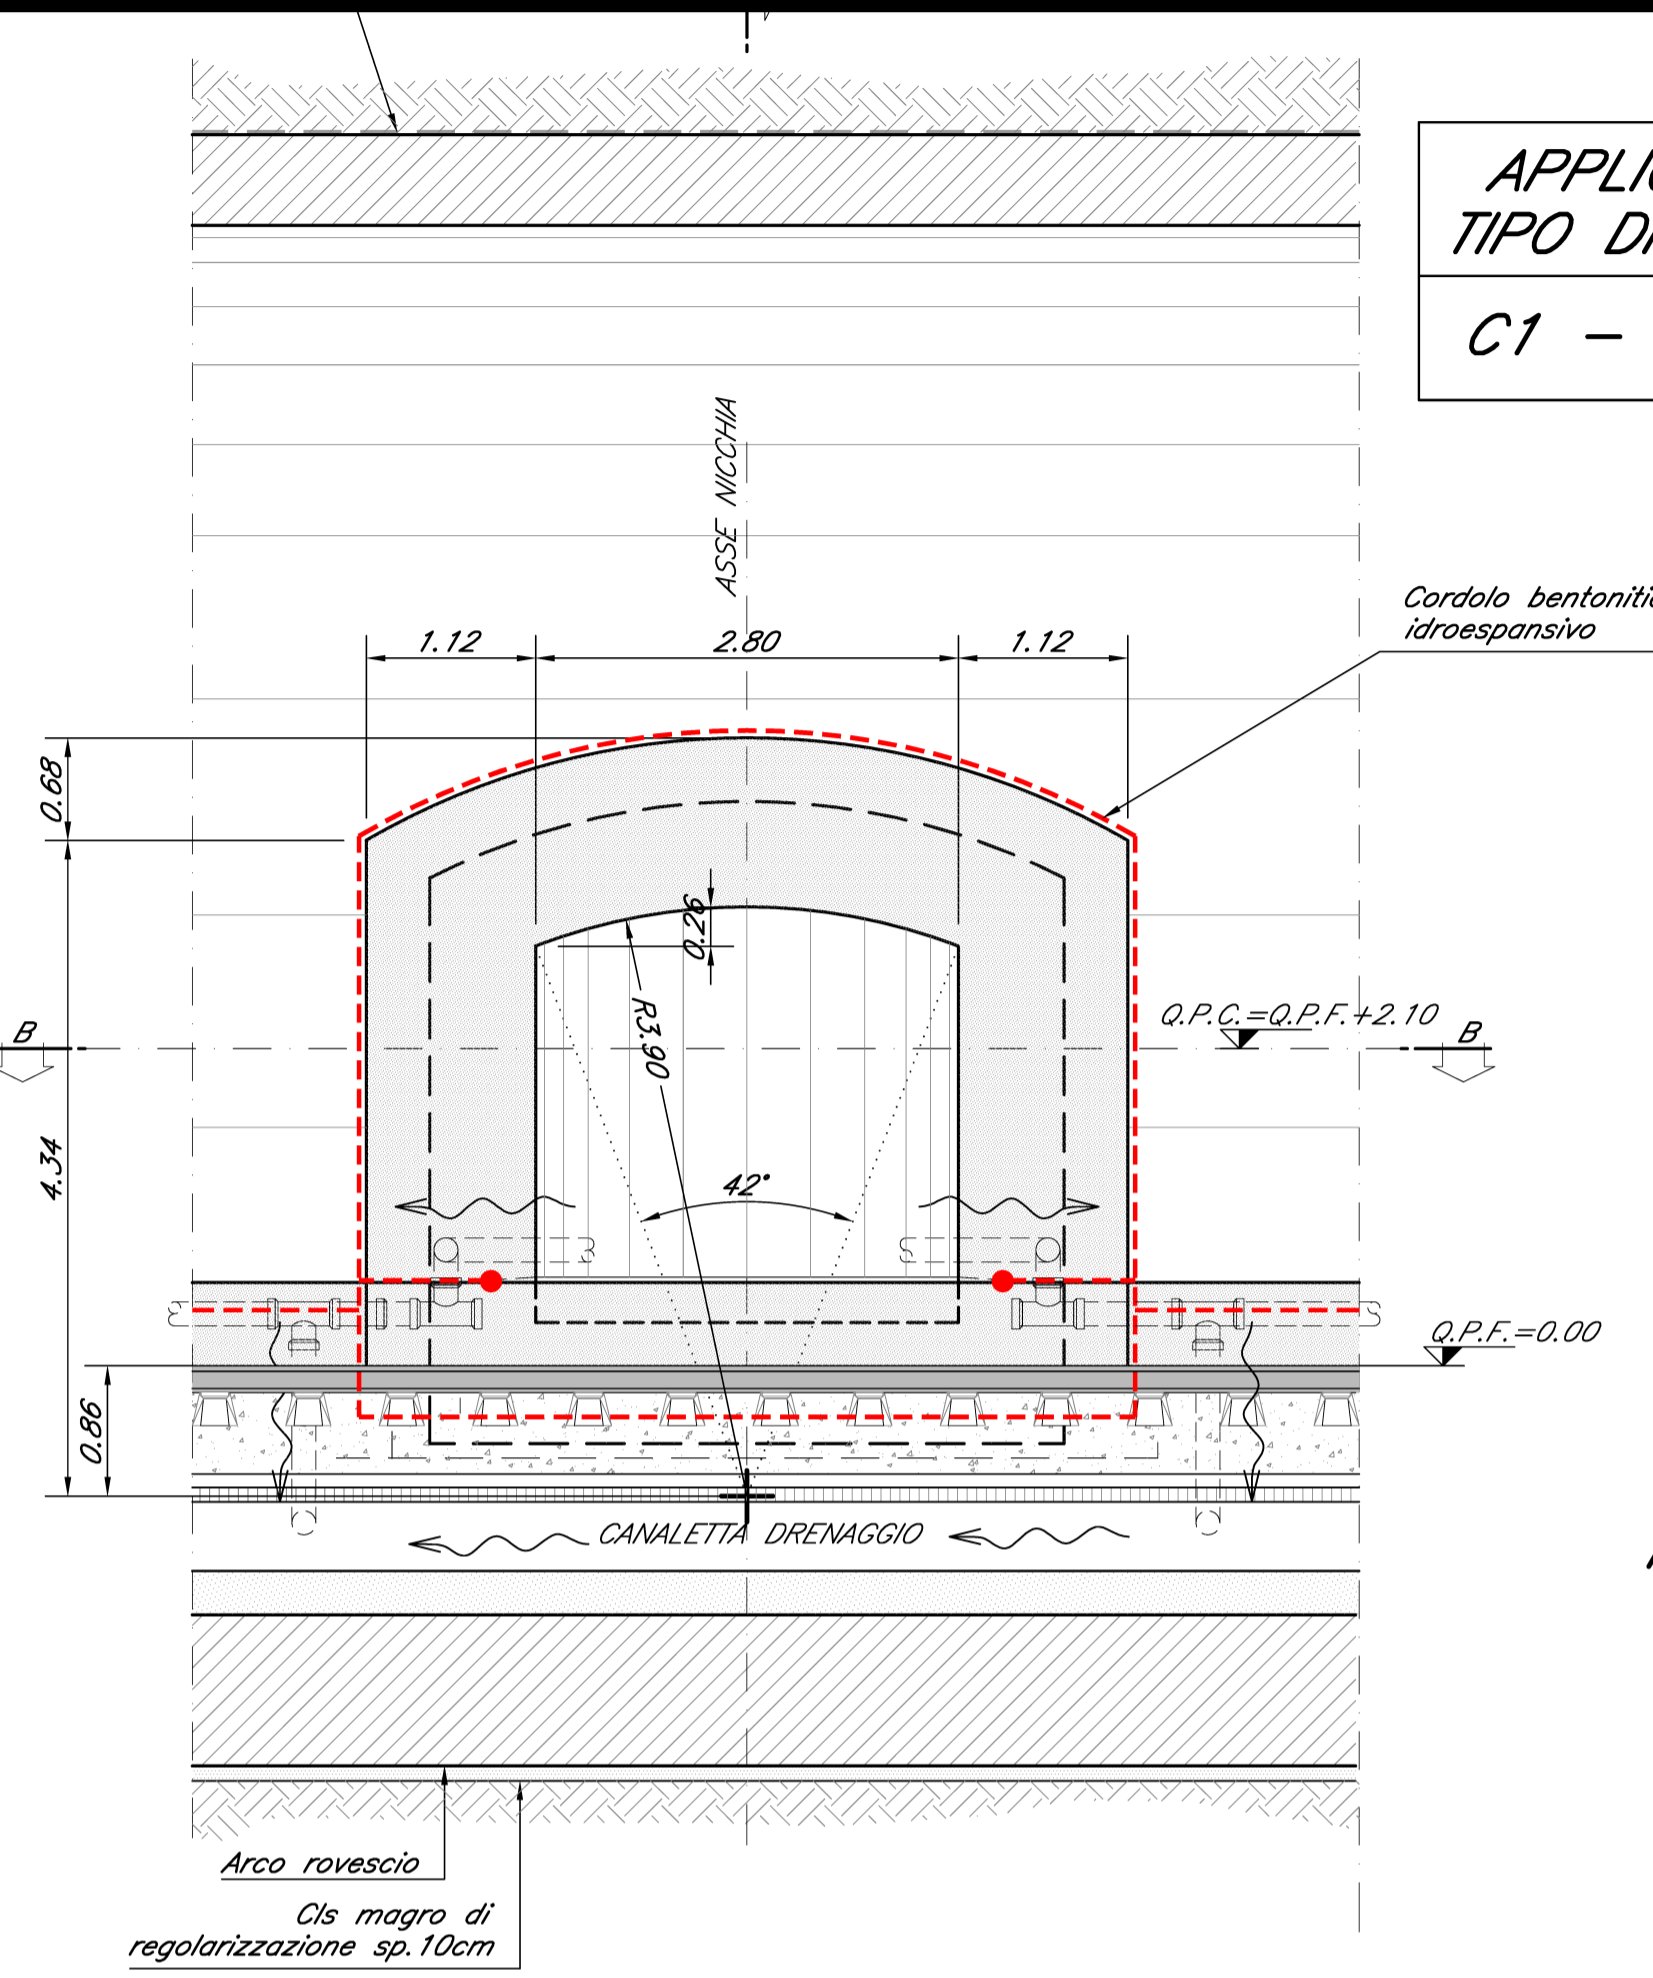


NICCHIA TECNOLOGICA  
1/2 SEZIONE B-B scala 1:50

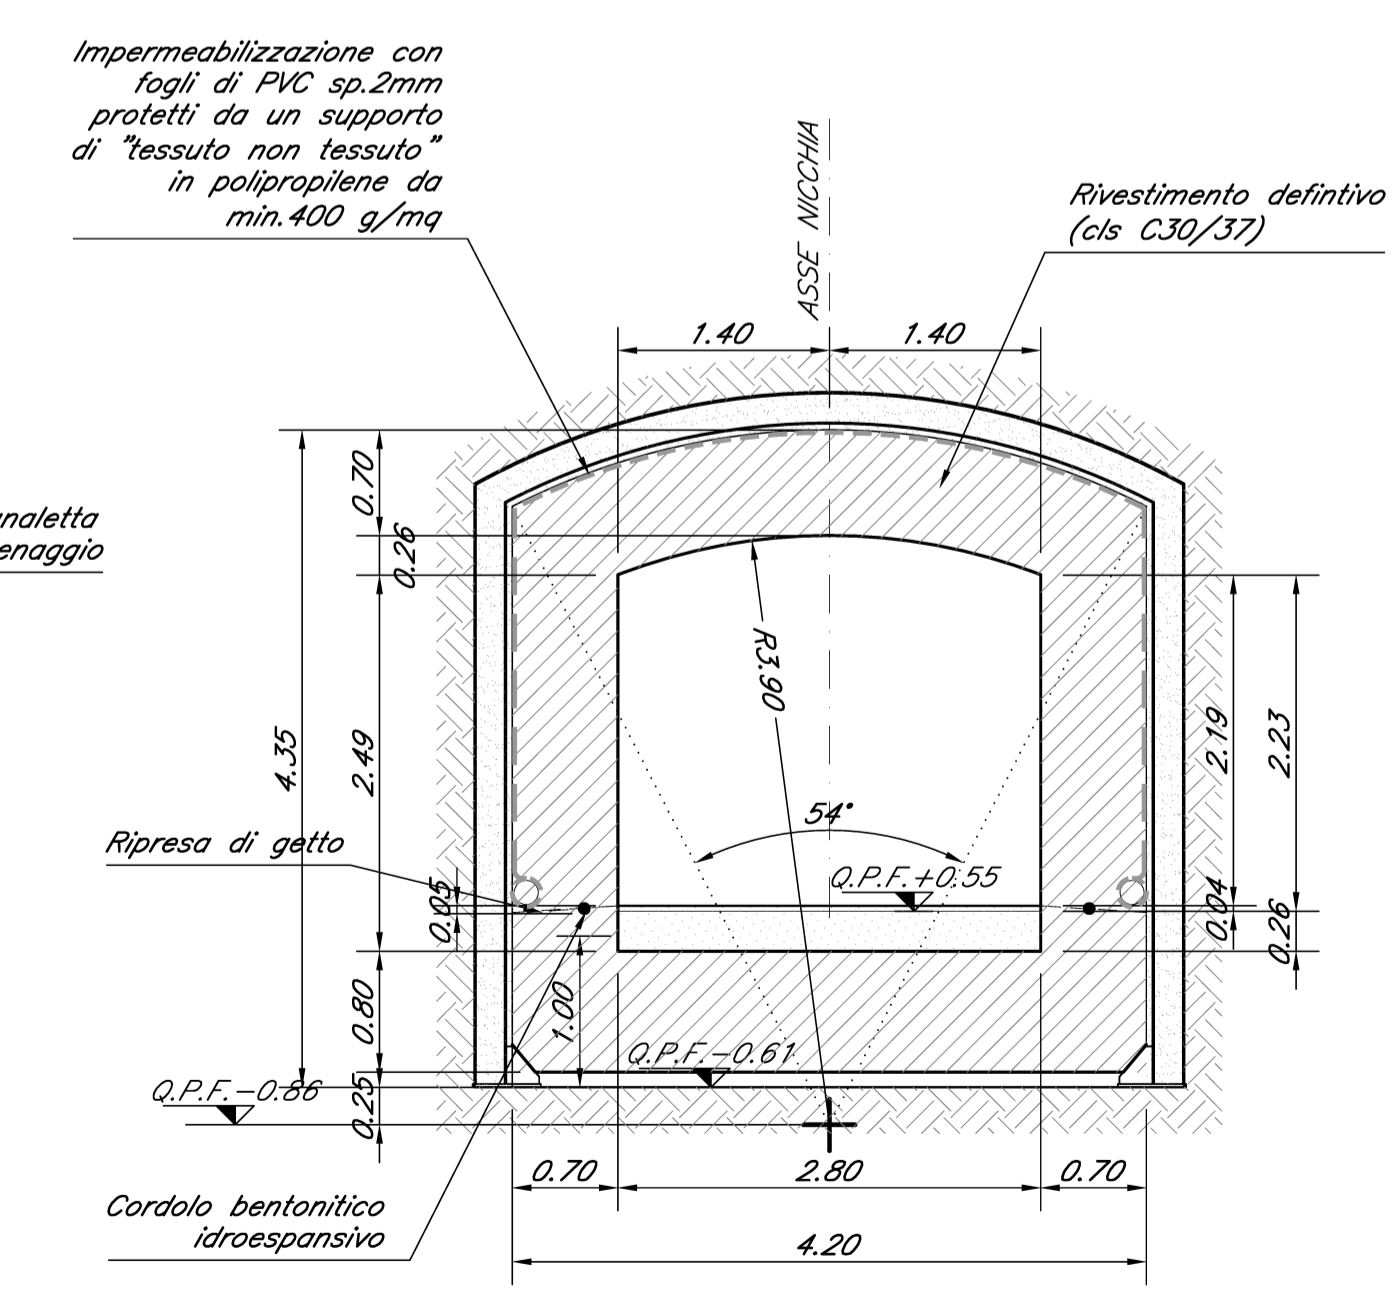


NICCHIA TECNOLOGICA  
SEZIONE D-D scala 1:50

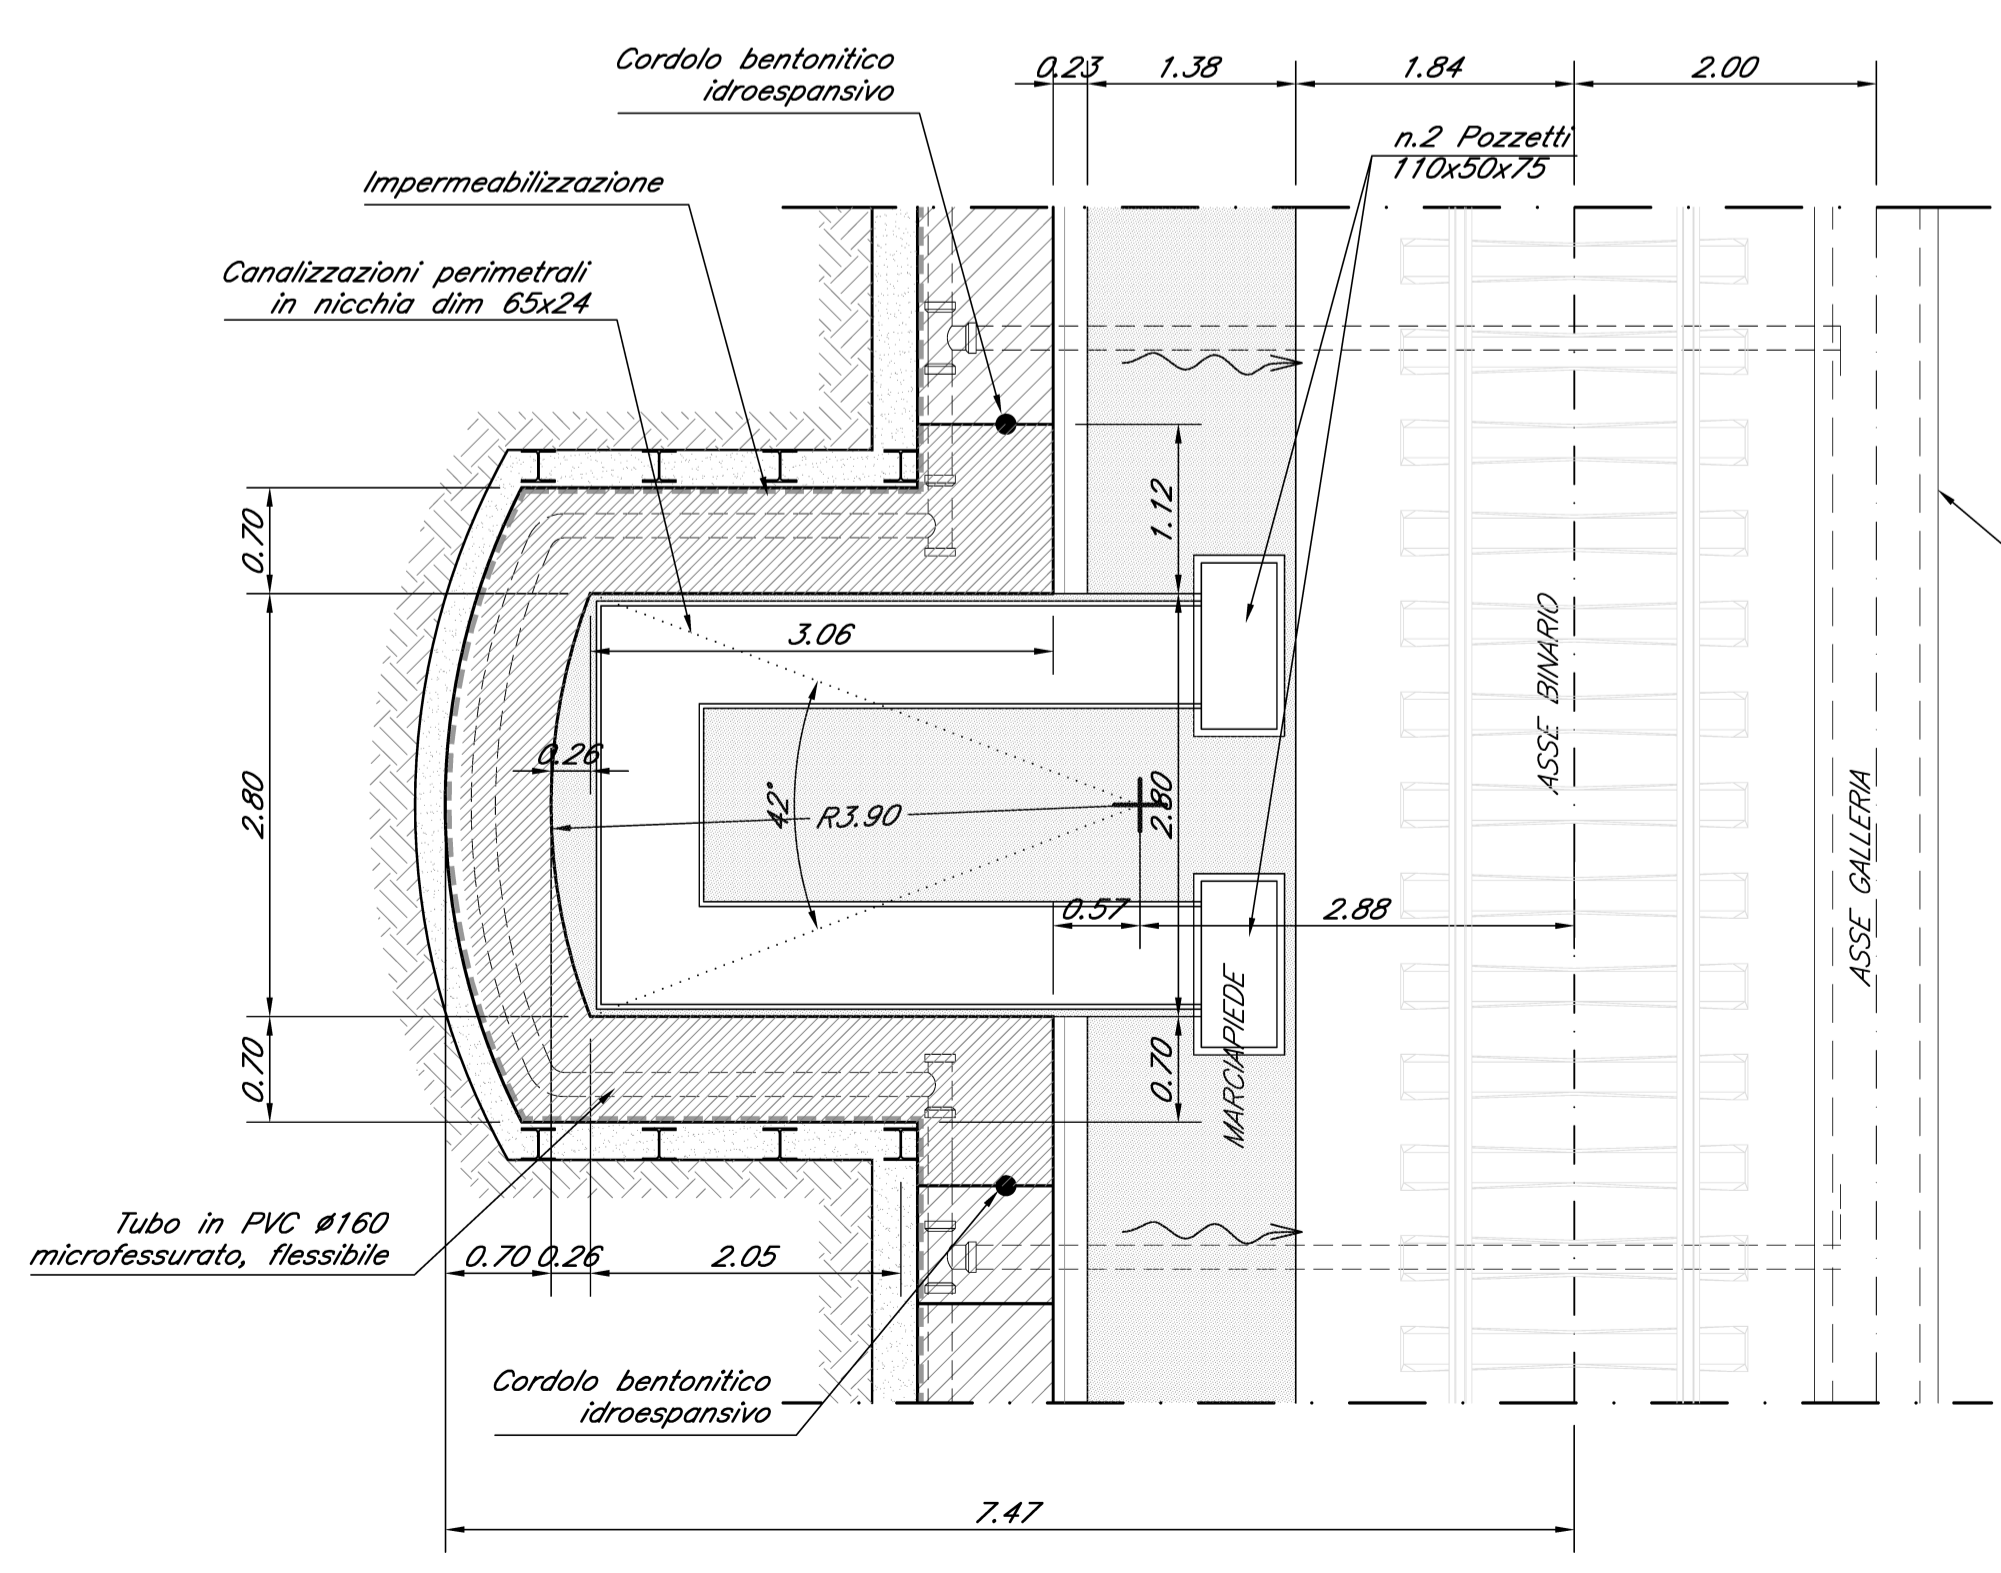


APPLICAZIONE SU SEZIONI  
TIPO DI GALLERIA CORRENTE  
C1 - C1bis - C2 - C2p



VOLUME DI SCAVO scala 1:50  
VOLUME TOTALE = 20.69 mc/m

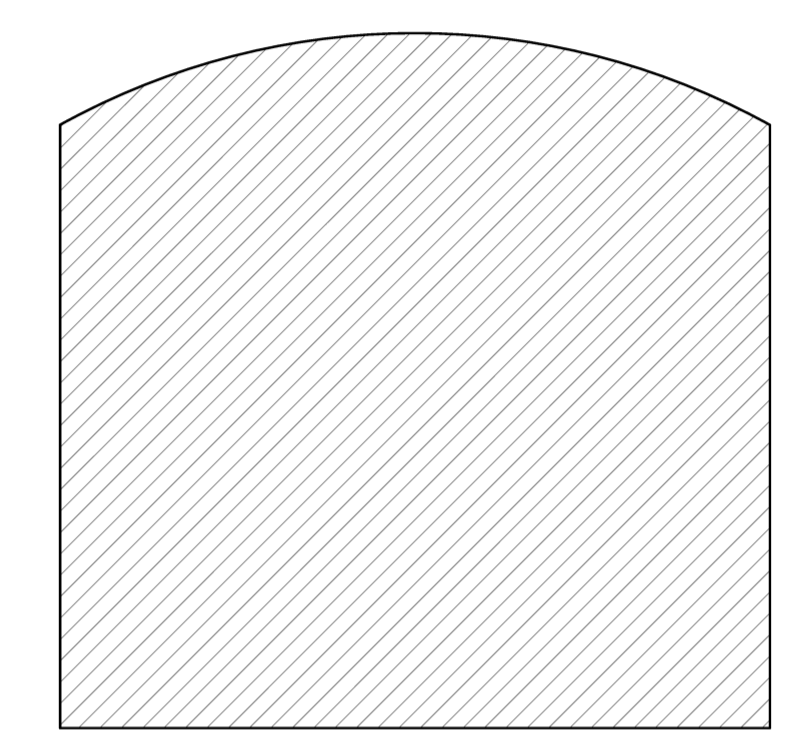

1/2 SEZIONE C1-C1bis

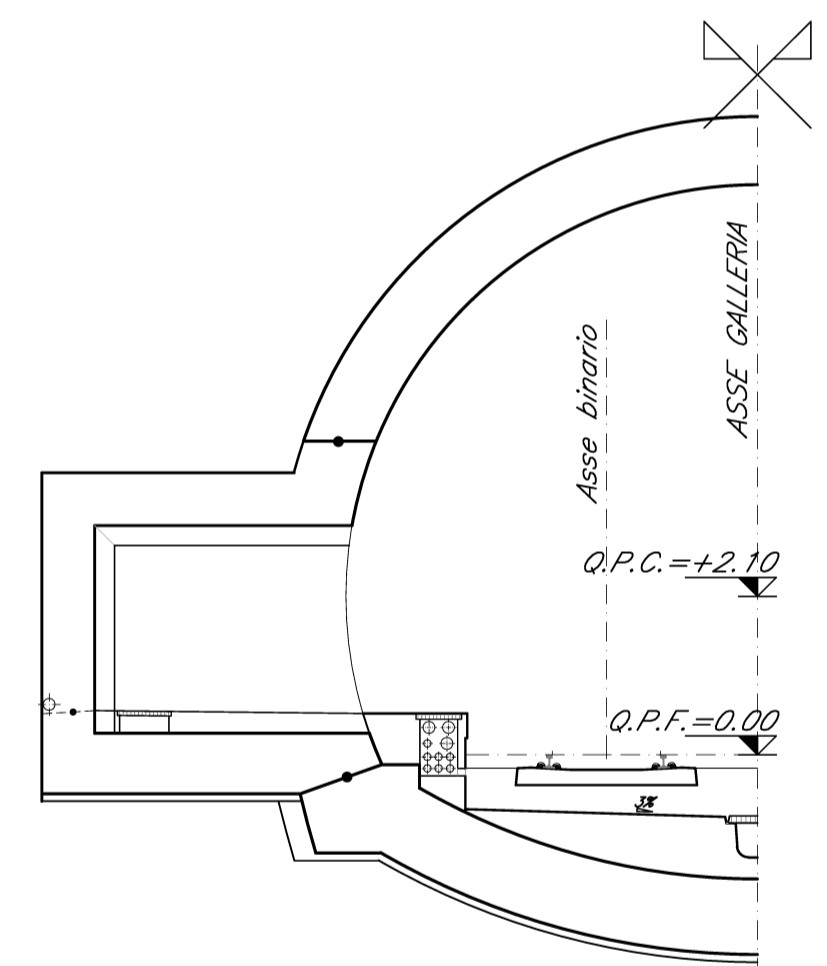

1/2 SEZIONE C2-C2p

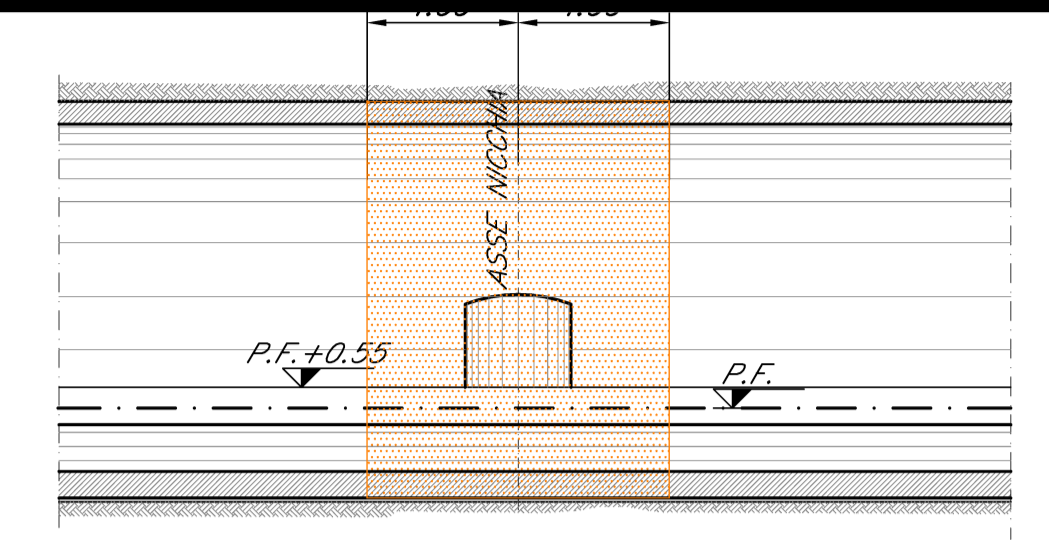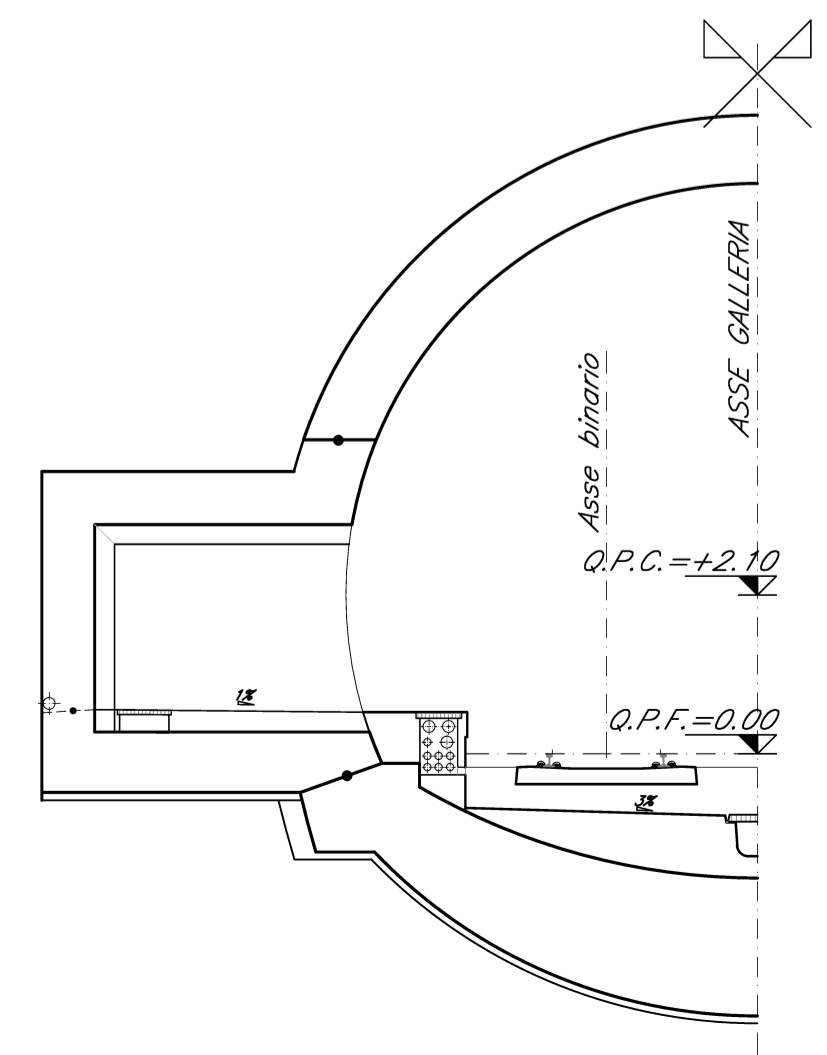

**INCIDENZE**

SEZIONE CORRENTE - ARMATURA ZONA NICCHIA  
 CALOTTA E PIEDRITTI (CLS C25/30): 80 kg/mc  
 ARCO ROVESCIO E MURETTE (CLS C30/37): 80 kg/mc

SEZIONE NICCHIA - ARMATURA NICCHIA  
 CALOTTA (CLS C25/30): --- 105 kg/mc  
 PIEDRITTI (CLS C25/30): --- 105 kg/mc  
 SOLETTA DI FONDO E MURETTE (CLS C30/37): --- 105 kg/mc

**NOTE GENERALI**

Per le caratteristiche dei materiali si rimanda all'elaborato "Caratteristiche dei Materiali, note e prescrizioni - IF1N 01 E ZZ SP GN0000 001 A.

**LEGENDA**

Q.P.C. = quota piano dei centri  
 Q.P.F. = quota piano ferro  
 Q.P.S. = quota piano di scavo

COMMITTENTE:  
**RFI**  
 RETE FERROVIARIA ITALIANA  
 GRUPPO FERROVIE DELLO STATO ITALIANE

DIREZIONE LAVORI:  
**ITALFERR**  
 GRUPPO FERROVIE DELLO STATO ITALIANE

APPALTATORE:  
**GHELLA**, **CONSORZIO CFT**, **INTEGRA**, **PIZZAROTTI**

PROGETTAZIONE:  
 RAGGRUPPAMENTO TEMPORANEO PROGETTISTI  
**PIZZAROTTI**, **Sintagma**, **INTEGRA**

PROGETTISTA:  
 Ing. G.S. KALAMARAS

DIRETTORE DELLA PROGETTAZIONE:  
 Ing. PIETRO MAZZOLI  
 Responsabile integrazione fra le varie prestazioni specialistiche

**PROGETTO ESECUTIVO**

**ITINERARIO NAPOLI-BARI**  
**RADDOPPIO TRATTA CANCELLO-BENEVENTO**  
**1° LOTTO FUNZIONALE CANCELLO-FRASSO TELESINO E VARIANTE ALLA LINEA ROMA-NAPOLI VIA CASSINO NEL COMUNE MADDALONI**

**G. MONTE AGLIO - NICCHIE TECNOLOGICHE**  
 Sezione tipo 3  
 Carpenteria

APPALTATORE:  
 CONSORZIO CFT  
 IL DIRETTORE TECNICO  
 Gen. G. Bianchi  
 03/12/2018

SCALA:  
 1:50

COMMESSA	LOTTO	FASE	ENTE	TIPO DOC.	OPERA/DISCIPLINA	PROGR.	REV.
IF1N	01	E	ZZ	BB	GN0500	003	D

Rev.	Descrizione	Redatto	Data	Verificato	Data	Approvato	Data	Autorizzato Data
A	Emissione	P. Enrico	10/07/2018	G. Kalamaras	10/07/2018	P. Mazzoli	10/07/2018	G. Kalamaras
B	Rev. lettorata ITF 29/08/18	P. Enrico	13/09/2018	G. Kalamaras	13/09/2018	P. Mazzoli	13/09/2018	
C	Recupero istruttoria	P. Enrico	10/10/2018	G. Kalamaras	10/10/2018	P. Mazzoli	10/10/2018	
D	Agg. seguito osservazioni ITF	P. Enrico	03/12/2018	G. Kalamaras	03/12/2018	P. Mazzoli	03/12/2018	