




PARTICOLARE "01" scala 1:10

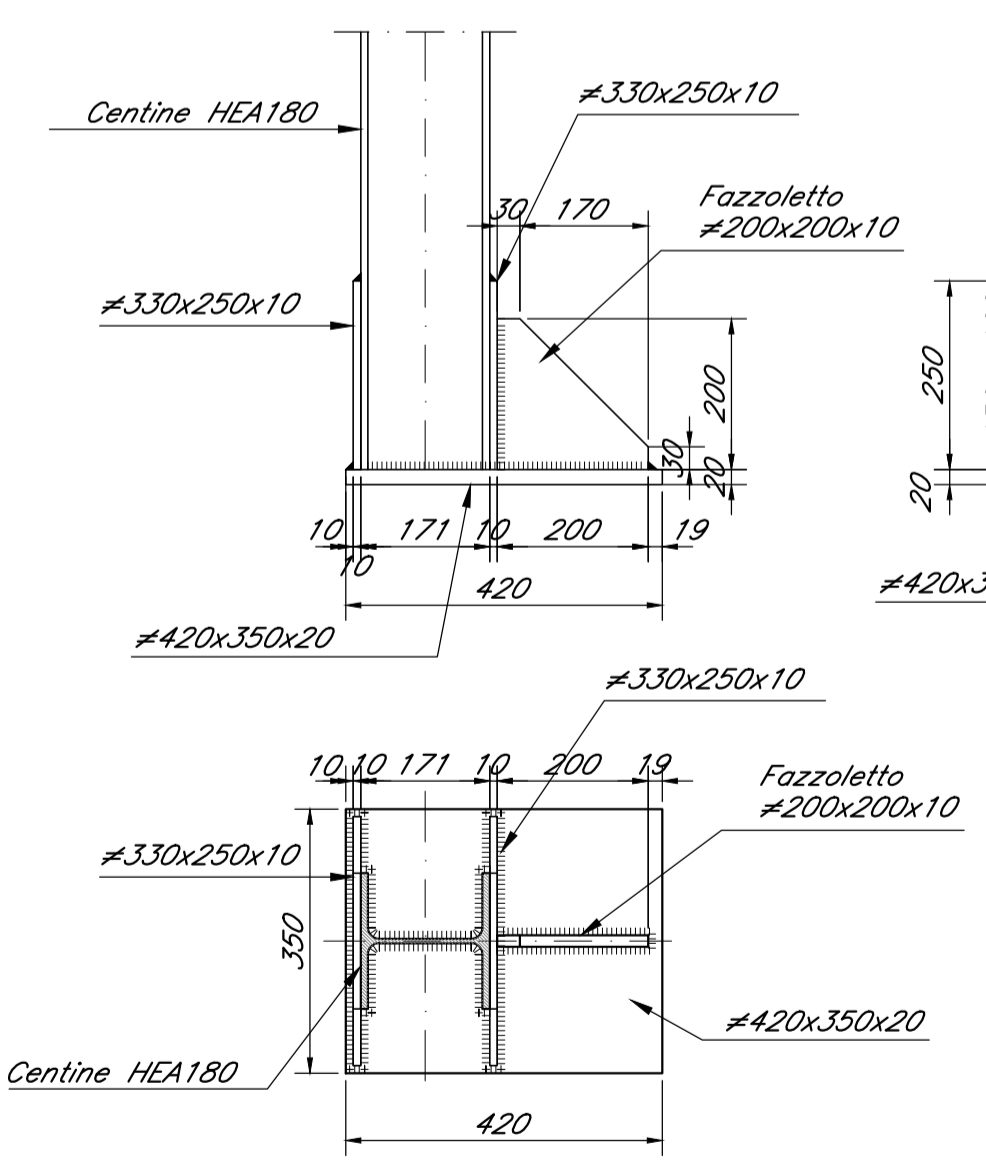

PARTICOLARE "02" scala 1:10

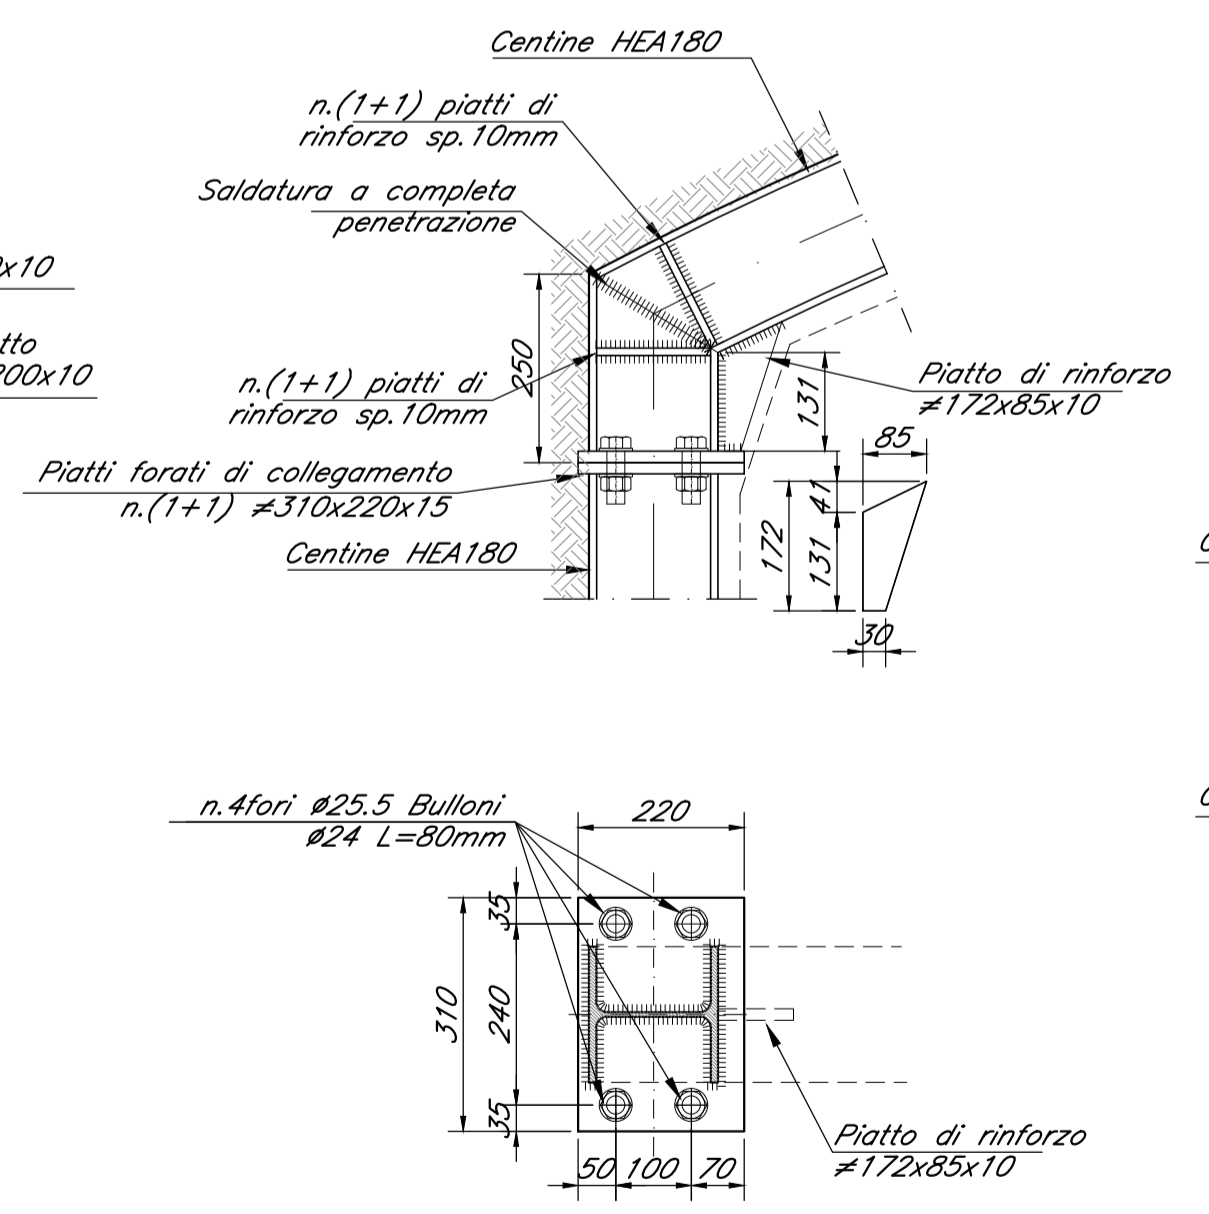

PARTICOLARE CATENE scala 1:10

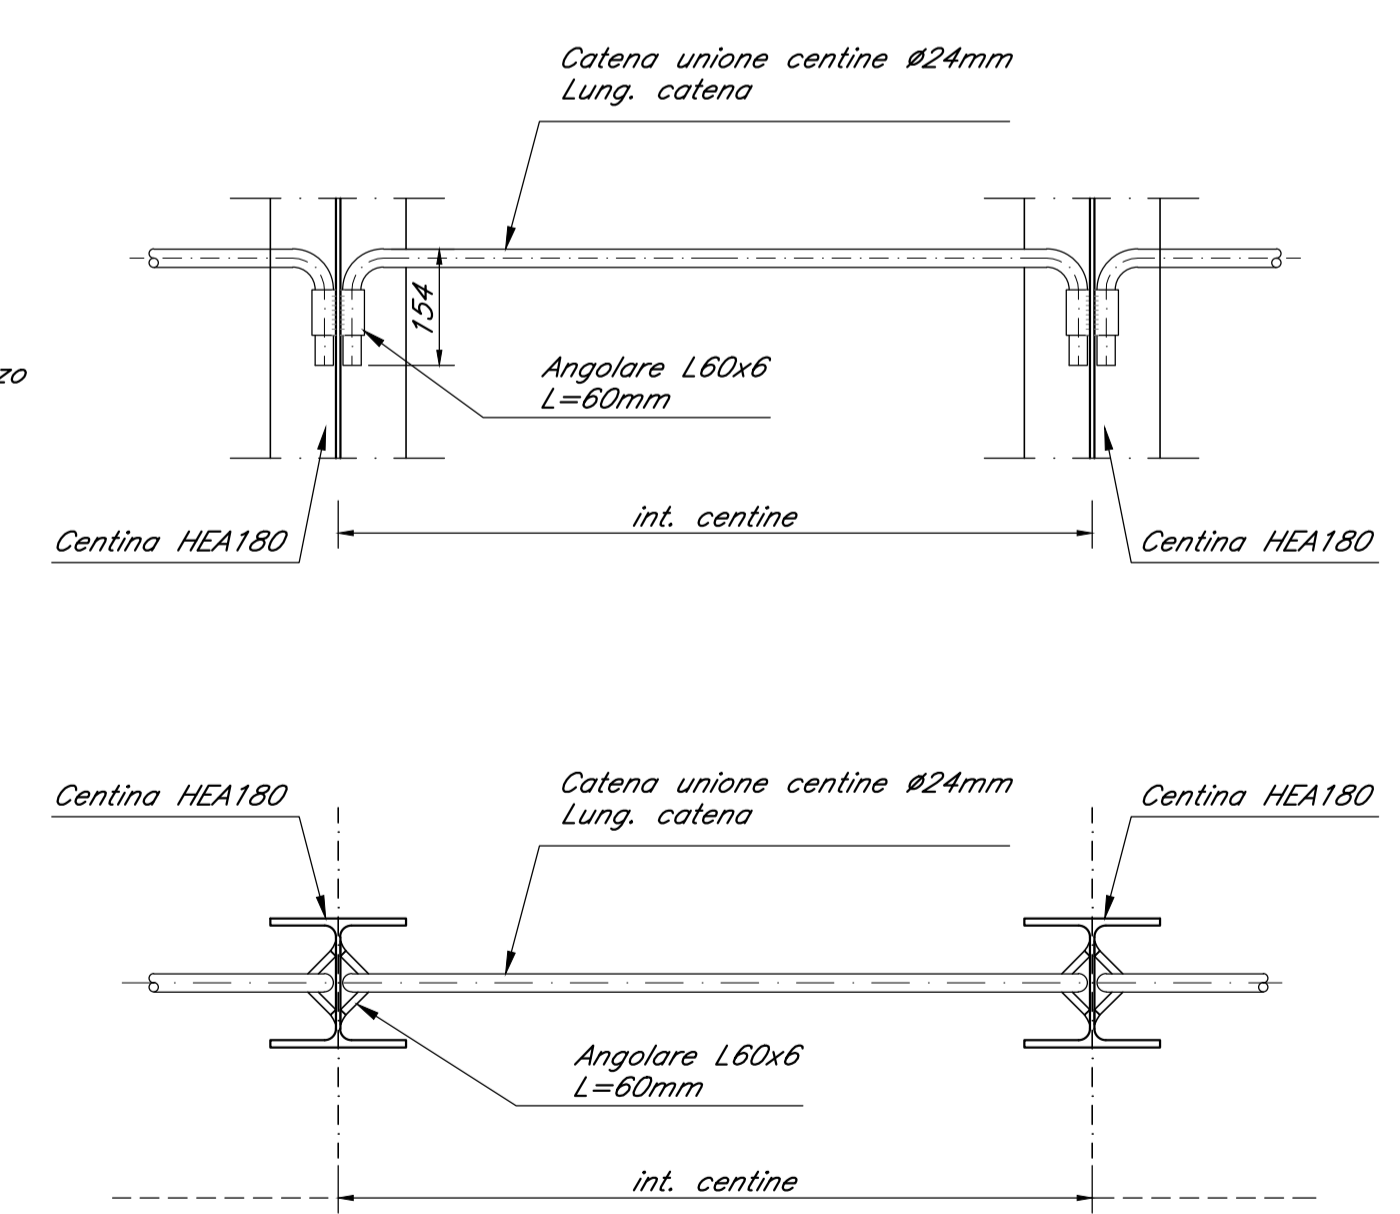

TIPO NICCHIA	int. centine	Lung. catena
tipo 1	0.85m	1.06m

NOTE GENERALI

Per le caratteristiche dei materiali si rimanda all'elaborato "Caratteristiche dei Materiali, note e prescrizioni - IFTN 01 E ZZ SP GN0000 001 B"

LEGENDA

Q.P.C. = quota piano dei centri  
Q.P.F. = quota piano ferro  
Q.P.S. = quota piano di scavo

COMMITTENTE:  
**RFI**  
RETE FERROVIARIA ITALIANA  
GRUPPO FERROVIE DELLO STATO ITALIANE

DIREZIONE LAVORI:  
**ITALFERR**  
GRUPPO FERROVIE DELLO STATO ITALIANE

APPALTATORE:  
**CONSORZIO CFT**  
Pizzarotti, Sinagma, INTEGRA

PROGETTAZIONE: RAGGRUPPAMENTO TEMPORANEO PROGETTISTI  
PROGETTISTA: Ing. G.S. KALAMARAS  
DIRETTORE DELLA PROGETTAZIONE: Ing. PIETRO MAZZOLI  
Responsabile integrazione fra le varie prestazioni specialistiche

PROGETTO ESECUTIVO

ITINERARIO NAPOLI-BARI  
RADDOPPIO TRATTA CANCELLO-BENEVENTO  
I° LOTTO FUNZIONALE CANCELLO-FRASSO TELESINO E VARIANTE ALLA LINEA ROMA-NAPOLI VIA CASSINO NEL COMUNE MADDALONI

G. MONTE AGLIO - NICCHIE TECNOLOGICHE  
Carpenteria centine tipo 1

APPALTATORE CONSORZIO CFT IL DIRETTORE TECNICO Geom. C. Bianchi 10/10/2018	SCALA: 1:25
--	----------------

COMMESSA	LOTTO	FASE	ENTE	TIPO DOC.	OPERA/DISCIPLINA	PROGR.	REV.
IF1N	01	E	ZZ	BZ	GN0500	001	C

Rev.	Descrizione	Redatto	Data	Verificato	Data	Approvato	Data	Autorizzato Data
A	Emissione	P. Enrico	10/07/2018	G. Kalamaras	10/07/2018	P. Mazzioli	10/07/2018	G. Kalamaras
B	Rev. Istruttoria ITF 29/08/18	P. Enrico	13/09/2018	G. Kalamaras	13/09/2018	P. Mazzioli	13/09/2018	
C	Recepimento istruttoria	P. Enrico	10/10/2018	G. Kalamaras	10/10/2018	P. Mazzioli	10/10/2018	
								10/10/2018