SEZIONE IN2 CENTINE scala 1:50

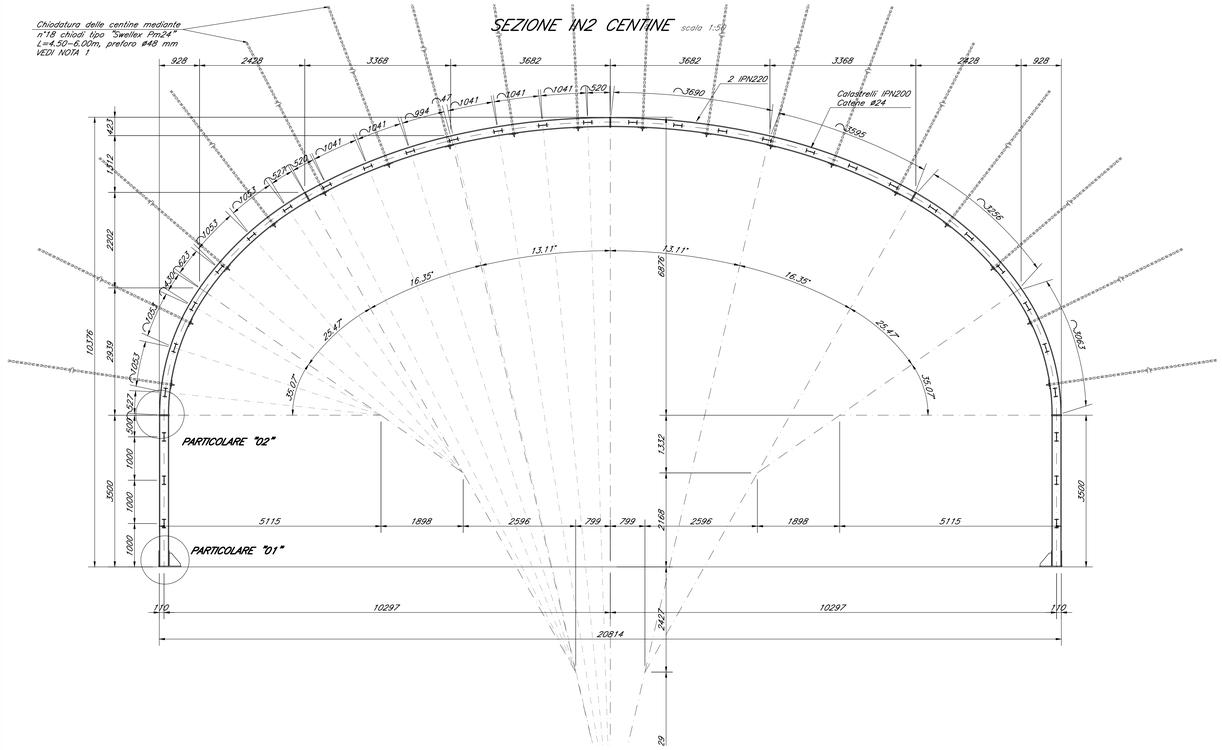

PARTICOLARE "01" scala 1:10

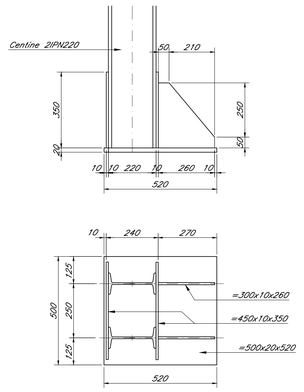

PARTICOLARE "02" scala 1:10

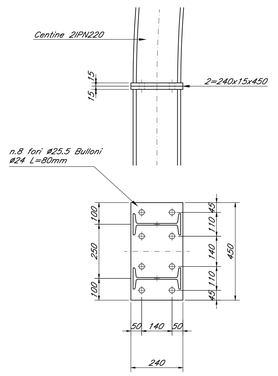

KEY PLAN CENTINE IN2 scala 1:200

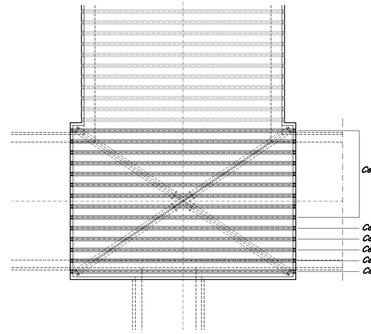

KEY PLAN CENTINE IN2 scala 1:200

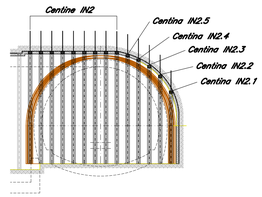

PARTICOLARE CATENE scala 1:10

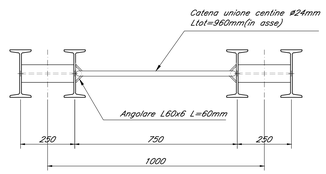

CENTINA IN2.4 scala 1:100

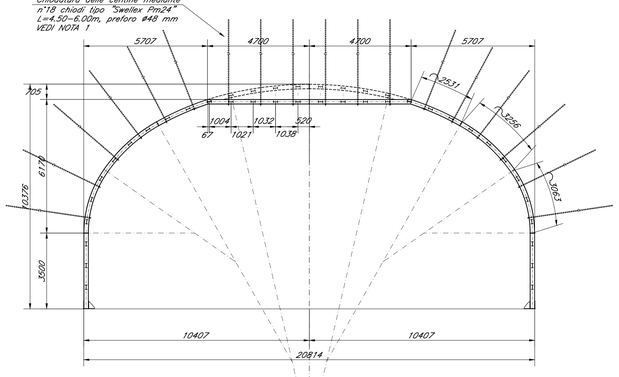

CENTINA IN2.5 scala 1:100

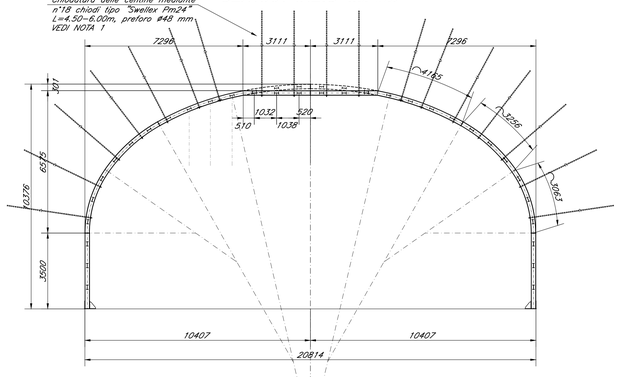

PARTICOLARE PIASTRA PER SWELLEX scala 1:10

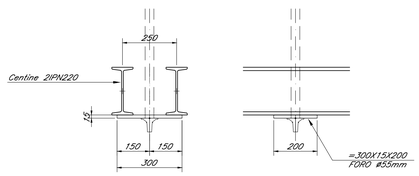

CENTINA IN2.1 scala 1:100

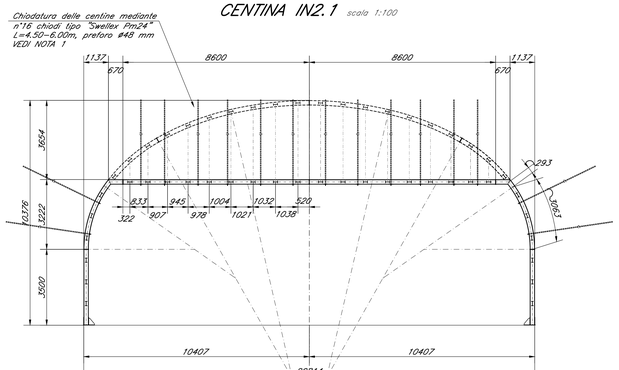

CENTINA IN2.2 scala 1:100

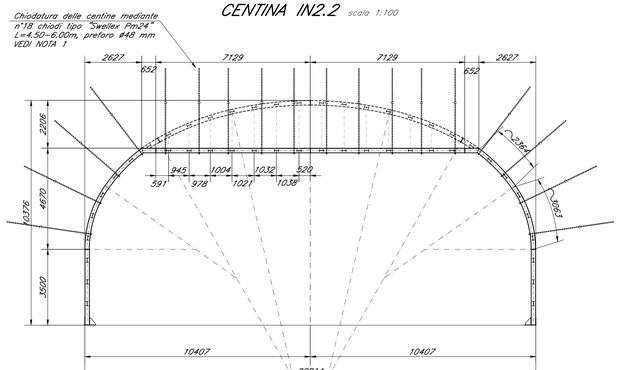

CENTINA IN2.3 scala 1:100

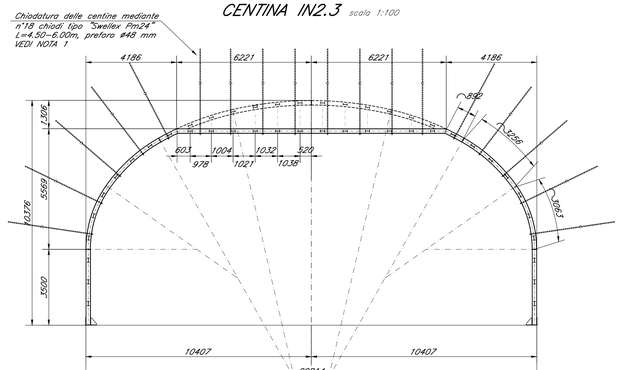

NOTA 1 – LUNGHEZZA CHIODATURE

LA LUNGHEZZA DELLE CHIODATURE DI 4.5m O 6.0m SARA' DEFINITA IN CORSO D'OPERA IN FUNZIONE DELLE CONDIZIONI GEOSTRUTTURALI RISCONTRATE

NOTE GENERALI

Per le caratteristiche dei materiali si rimanda all'elaborato "Caratteristiche dei Materiali, note e prescrizioni – IF1N 0T E ZZ SP GN0000 001 B

COMMITTENTE: RFI RETE FERROVIARIA ITALIANA – GRUPPO FERROVIE DELLO STATO ITALIANE

DIREZIONE LAVORI: ITALFERR – GRUPPO FERROVIE DELLO STATO ITALIANE

APPALTATORE: Ghella – Consorzio CFT – Pizzarotti – Itinera

PROGETTAZIONE:	PROGETTISTA:	DIRETTORE DELLA PROGETTAZIONE:
RAGGRUPPAMENTO TEMPORANEO PROGETTISTI: Pizzarotti, Sintagma, Integra		Ing. PIETRO MAZZOLI Responsabile integrazione fra le varie prestazioni specialistiche

PROGETTO ESECUTIVO

ITINERARIO NAPOLI-BARI
RADDOPPIO TRATTA CANCELLO-BENEVENTO
I° LOTTO FUNZIONALE CANCELLO-FRASSO TELESINO E VARIANTE ALLA LINEA ROMA-NAPOLI VIA CASSINO NEL COMUNE MADDALONI

USCITA DI EMERGENZA km 3+777.276

Innestro con la galleria di Linea a Galleria Finestra
Sezione tipo IN2 - Carpenteria centine

APPALTATORE		SCALA:
CONSORZIO CFT IL DIRETTORE TECNICO Geom. C. Bianchi 13/09/2018		1:50

COMMESSA: IF1N | LOTTO: 01 | FASE: E | ENTE: ZZ | TIPO DOC.: BB | OPERA/DISCIPLINA: GN0600 | PROGR.: 005 | REV.: B

Rev.	Descrizione	Redatto	Data	Verificato	Data	Approvato	Data	Autorizzato Data
A	Emissione	P. Enrico	10/07/2018	G. Kalamaras	10/07/2018	P. Mazzoli	10/07/2018	G. Kalamaras
B	Rev. istruttoria ITF 29/08/18	P. Enrico	13/09/2018	G. Kalamaras	13/09/2018	P. Mazzoli	13/09/2018	13/09/2018

File: IF1N.0.1.E.ZZ.BB.GN.06.0.0.005.B.dwg | n. Elab.: .