SEZIONE 1–1 scala 1:50
IN ASSE GALLERIA FINESTRA

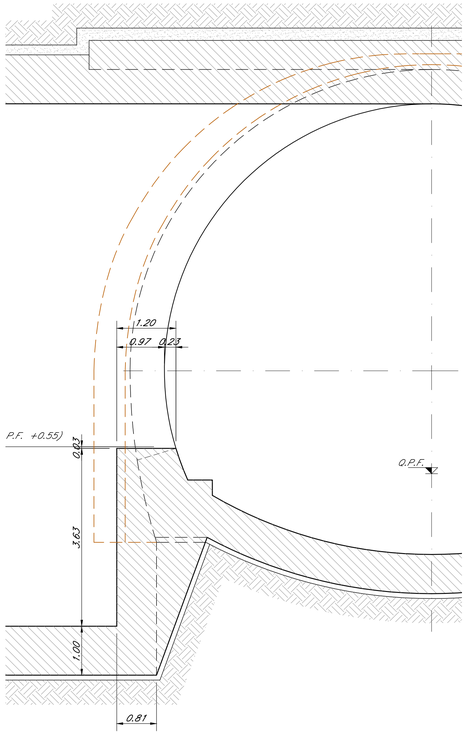

VISTA FRONTALE TIMPANO T2 scala 1:50
VISTA VERSO GALLERIA DI LINEA

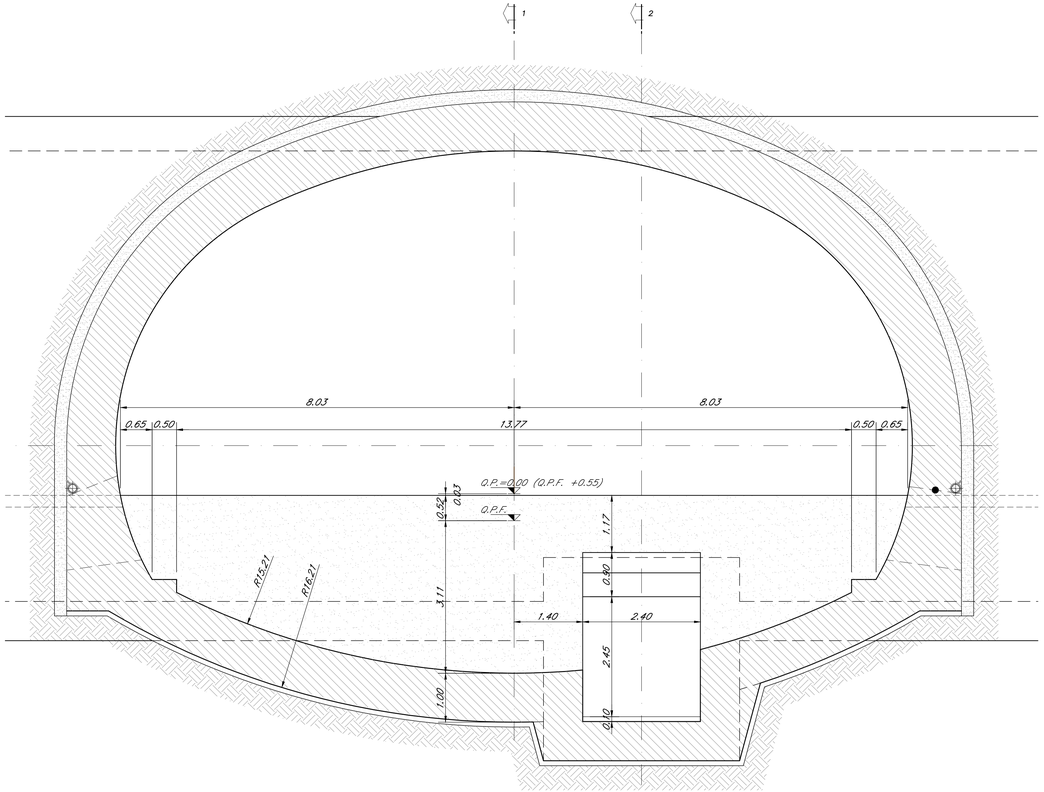

SEZIONE 2–2 scala 1:50
IN ASSE SOTTOATTRAVERSAMENTO

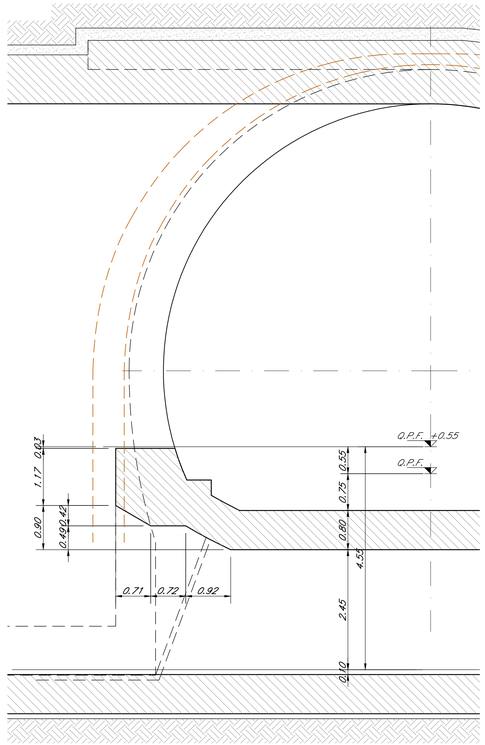

SEZIONE IN ASSE FINESTRA scala 1:200

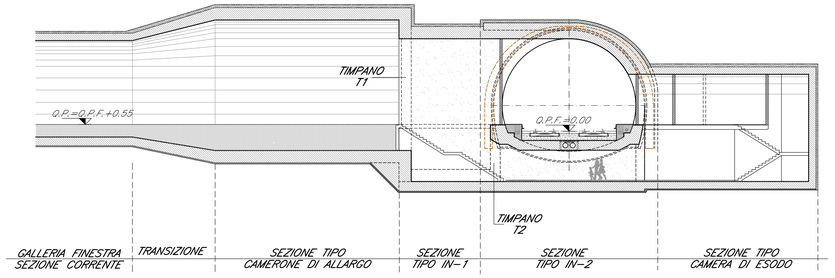

FOROMETRIA IMPIANTI GENERALI

Prevedere forometria per le tubazioni di smaltimento delle acque della galleria finestra, convogliate nella canaletta centrale della galleria di linea

INCIDENZE

TIMPANO: 70 kg/mc

NOTE GENERALI

Per le caratteristiche dei materiali si rimanda all'elaborato "Caratteristiche dei Materiali, note e prescrizioni – IF1N 01 E ZZ SP GN0000 001 B

LEGENDA

Q.P.C.= quota piano dei centri
Q.P.F.= quota piano ferro
Q.P.S.= quota piano di scavo

COMMITTENTE:

RFI RETE FERROVIARIA ITALIANA
GRUPPO FERROVIE DELLO STATO ITALIANE

DIREZIONE LAVORI:

ITALFERR
GRUPPO FERROVIE DELLO STATO ITALIANE

APPALTATORE:

Gbella CONSORZIO CFT ITINERA PIZZAROTTI

PROGETTAZIONE:	PROGETTISTA:	DIRETTORE DELLA PROGETTAZIONE:
RAGGRUPPAMENTO TEMPORANEO PROGETTISTI PIZZAROTTI Sintagma INTEGRA		Ing. PIETRO MAZZOLI Responsabile integrazione fra le varie prestazioni specialistiche

PROGETTO ESECUTIVO

ITINERARIO NAPOLI-BARI
RADDOPPIO TRATTA CANCELLO-BENEVENTO
I° LOTTO FUNZIONALE CANCELLO-FRASSO TELESINO E VARIANTE ALLA LINEA ROMA-NAPOLI VIA CASSINO NEL COMUNE MADDALONI

USCITA DI EMERGENZA km 3+777.276

Timpano T2 tra sezione IN1 e Galleria di Linea
Carpenteria

APPALTATORE		SCALA:
CONSORZIO CFT IL DIRETTORE TECNICO Geom. C. Bianchi 13/09/2018		1:50

COMMESSA	LOTTO	FASE	ENTE	TIPO DOC.	OPERA/DISCIPLINA	PROGR.	REV.
IF1N	01	E	ZZ	BB	GN0600	009	B

Rev.	Descrizione	Redatto	Data	Verificato	Data	Approvato	Data	Autorizzato Data
A	Emissione	P. Enrico	10/07/2018	G. Kalamaras	10/07/2018	P. Mazzoli	10/07/2018	G. Kalamaras
B	Rev. Istruttoria ITF 29/08/18	P. Enrico	13/09/2018	G. Kalamaras	13/09/2018	P. Mazzoli	13/09/2018	13/09/2018

File: IF1N.0.1.E.ZZ.BB.GN.06.0.0.009.B.dwg n. Elab.: .