

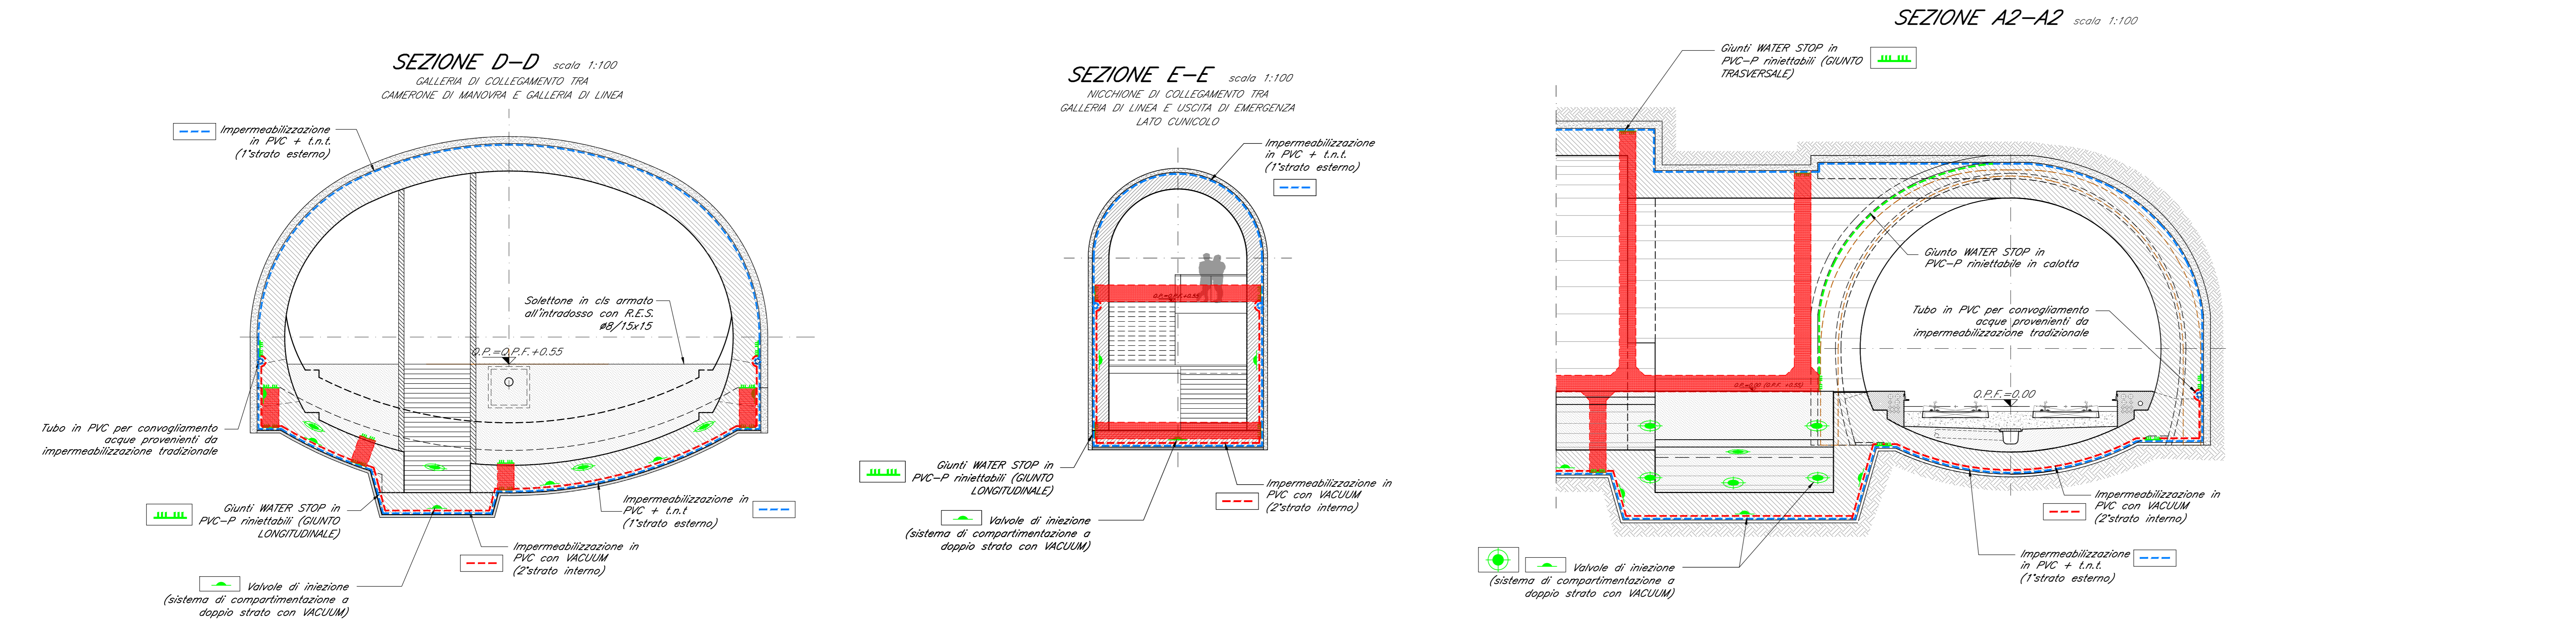
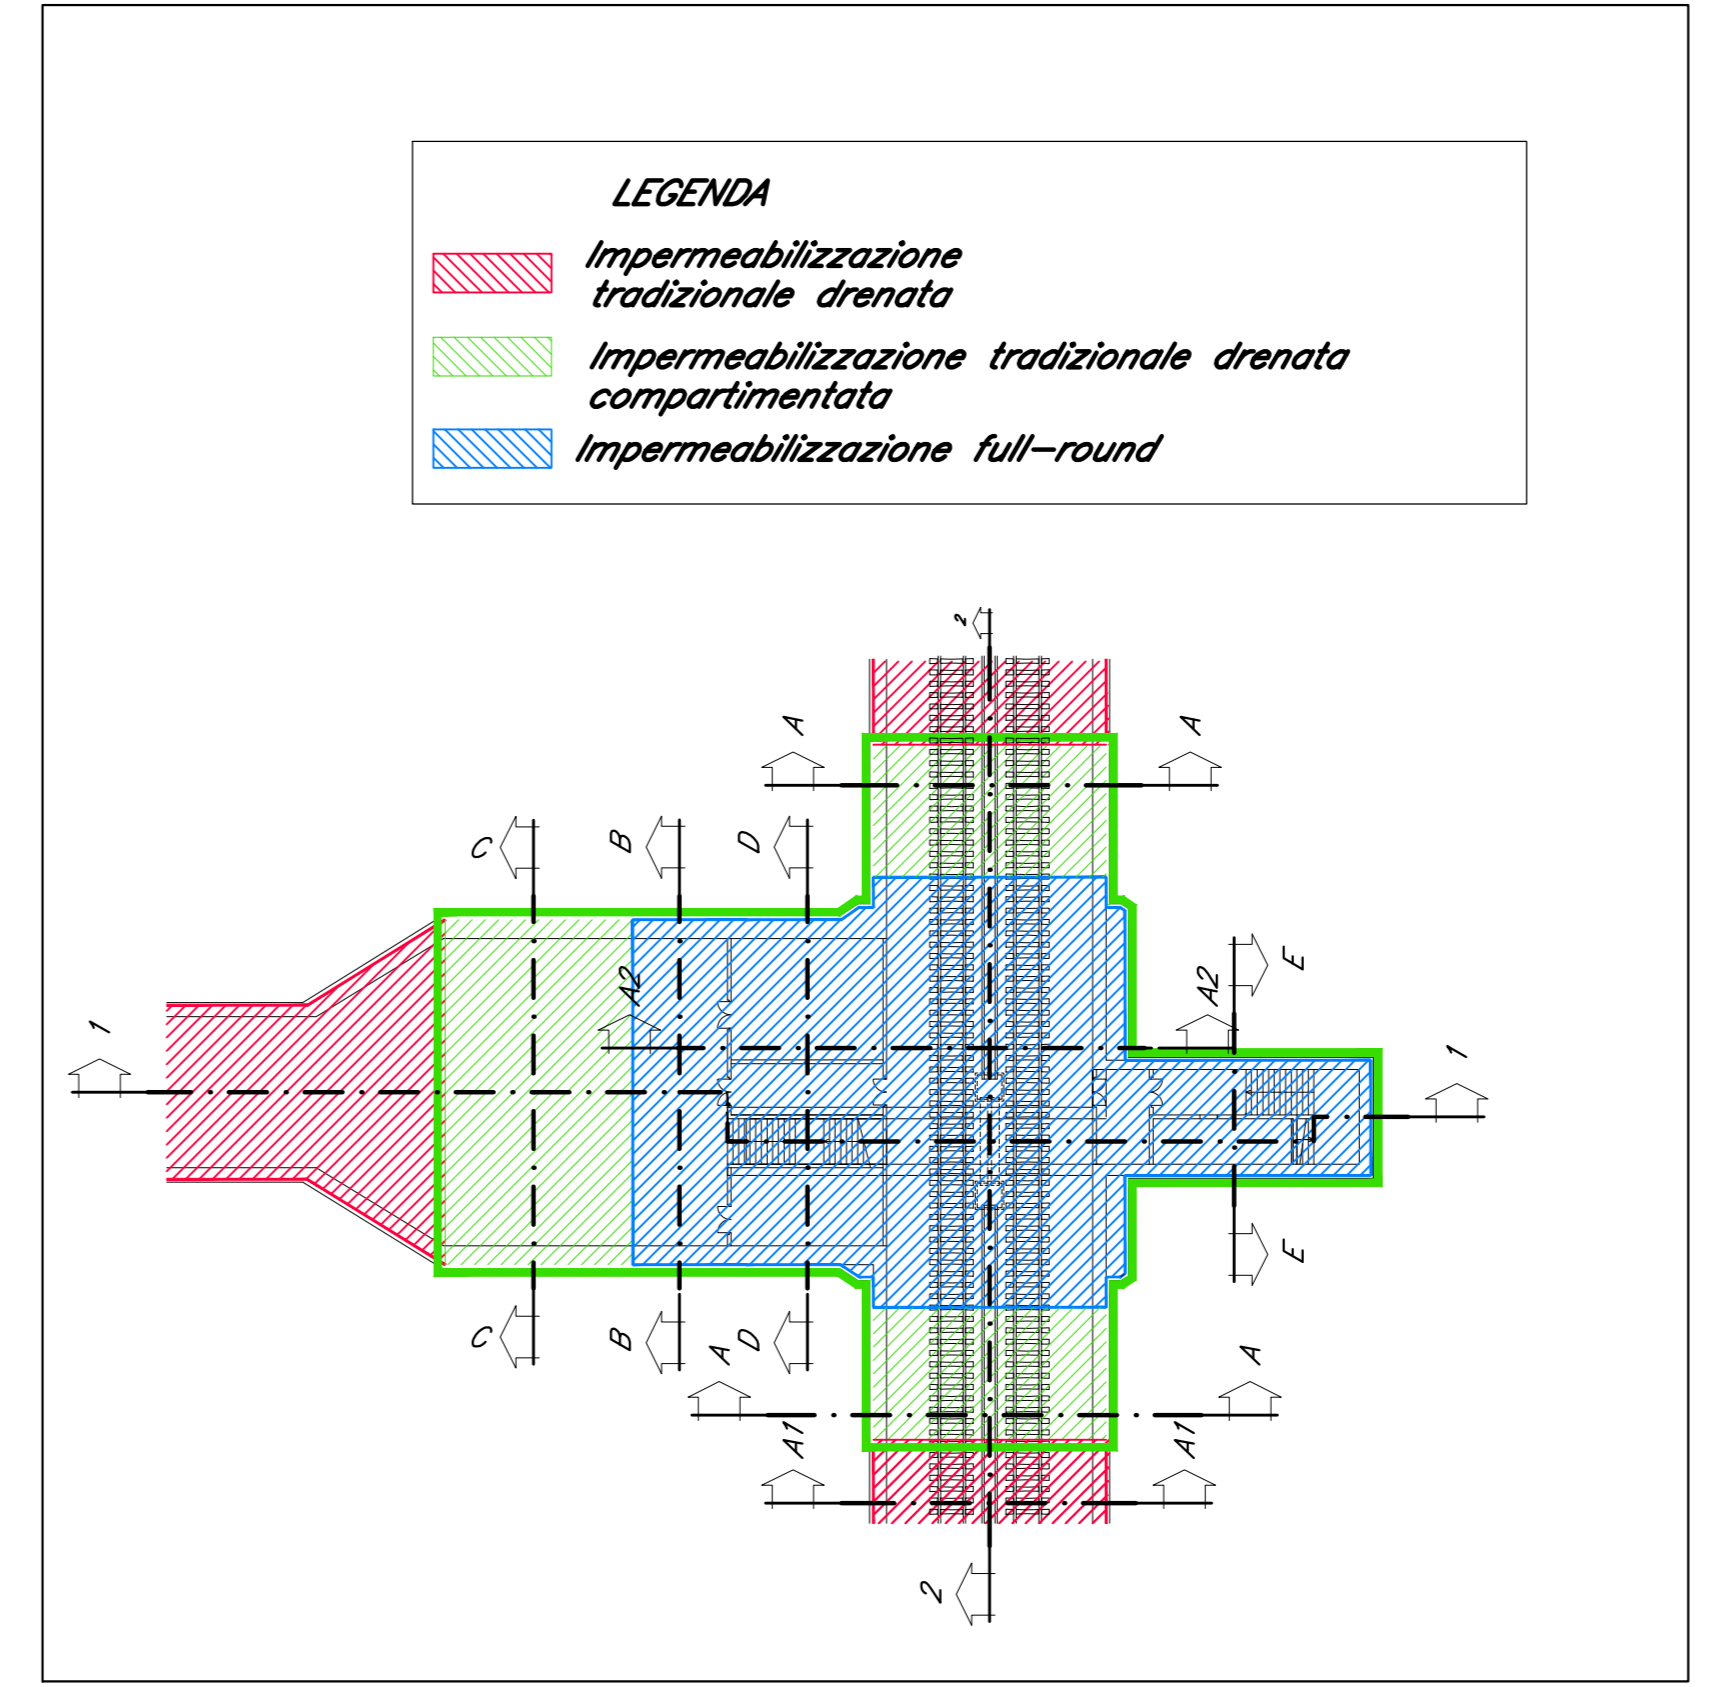
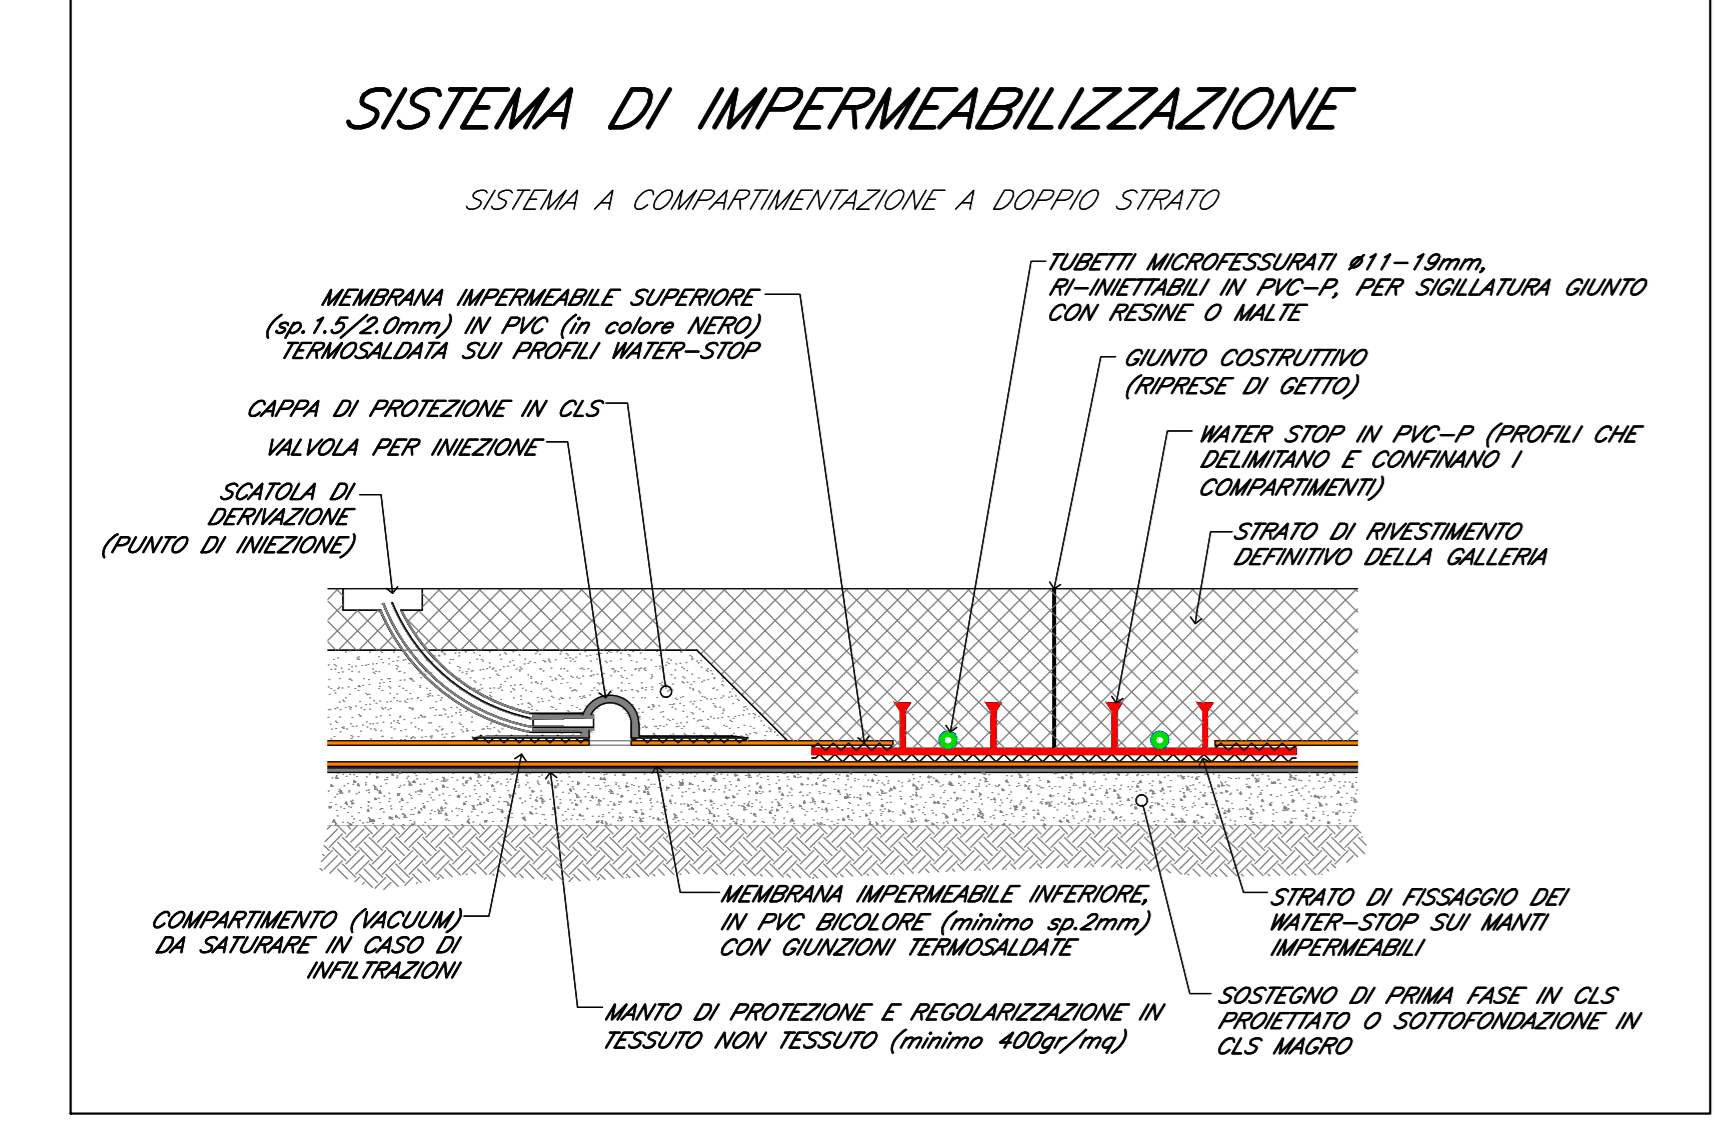
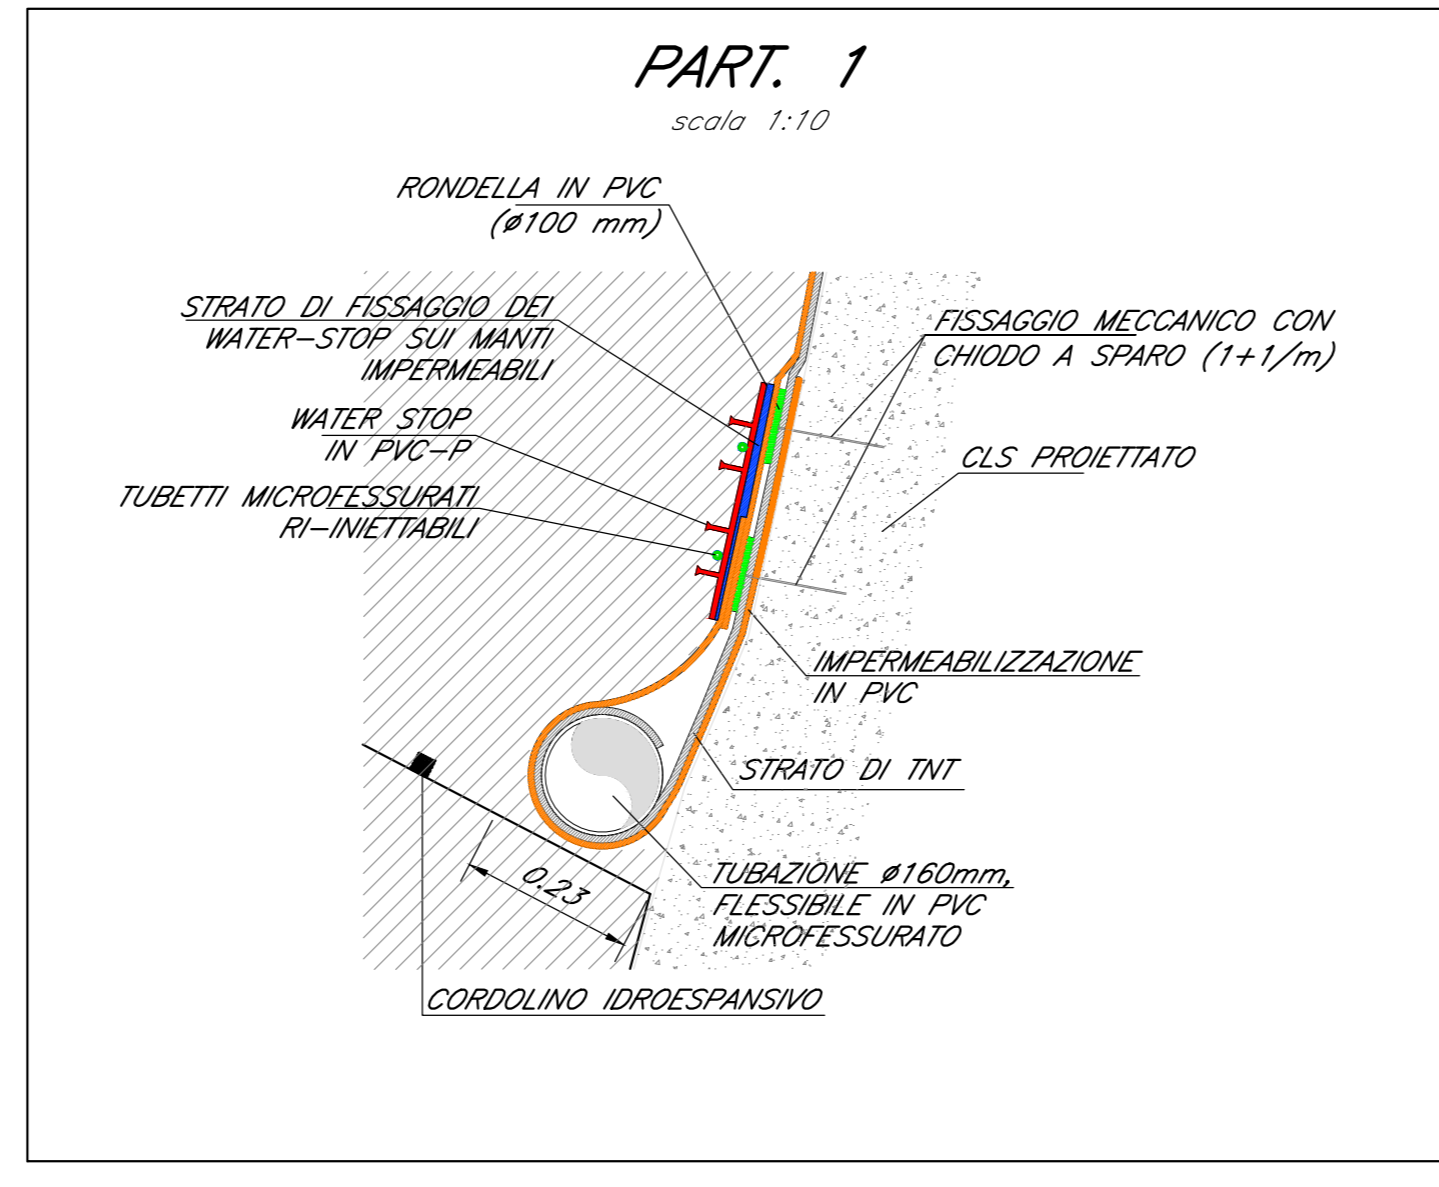


LEGENDA

- Impermeabilizzazione tradizionale drenata
- Impermeabilizzazione compartimentata drenata
- Impermeabilizzazione full-round

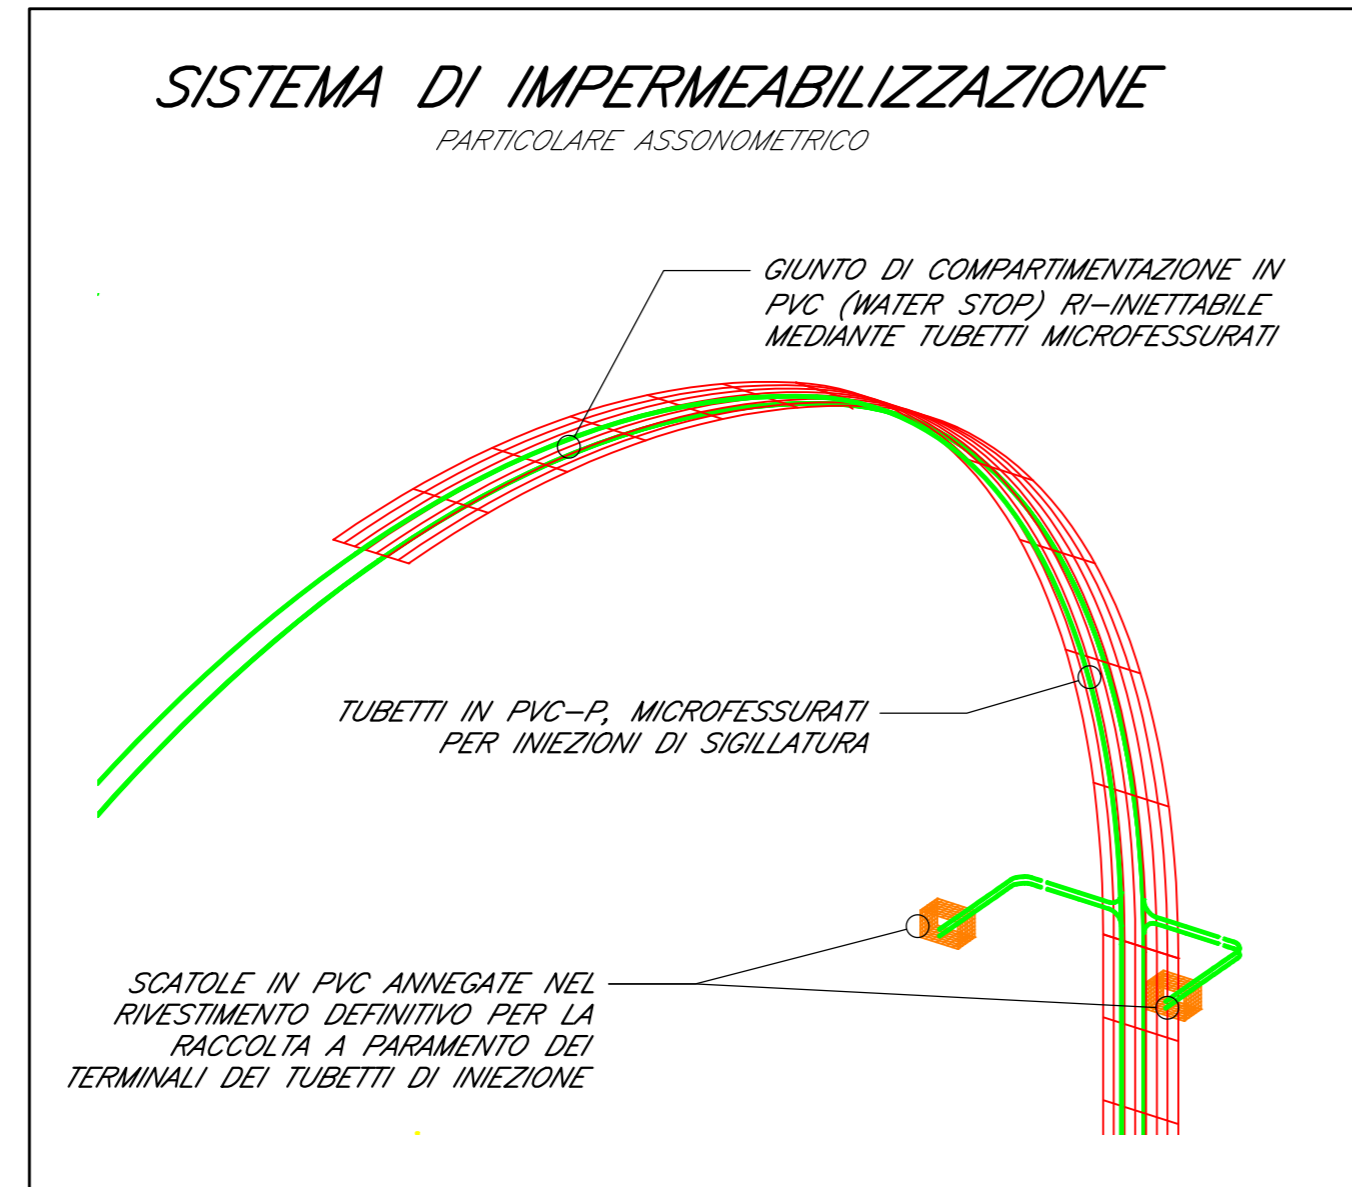

NOTE GENERALI
 Per le caratteristiche dei materiali si rimanda all'elaborato "Caratteristiche dei Materiali, note e prescrizioni" - ITN 01 E ZZ 3P GW0200 001 B

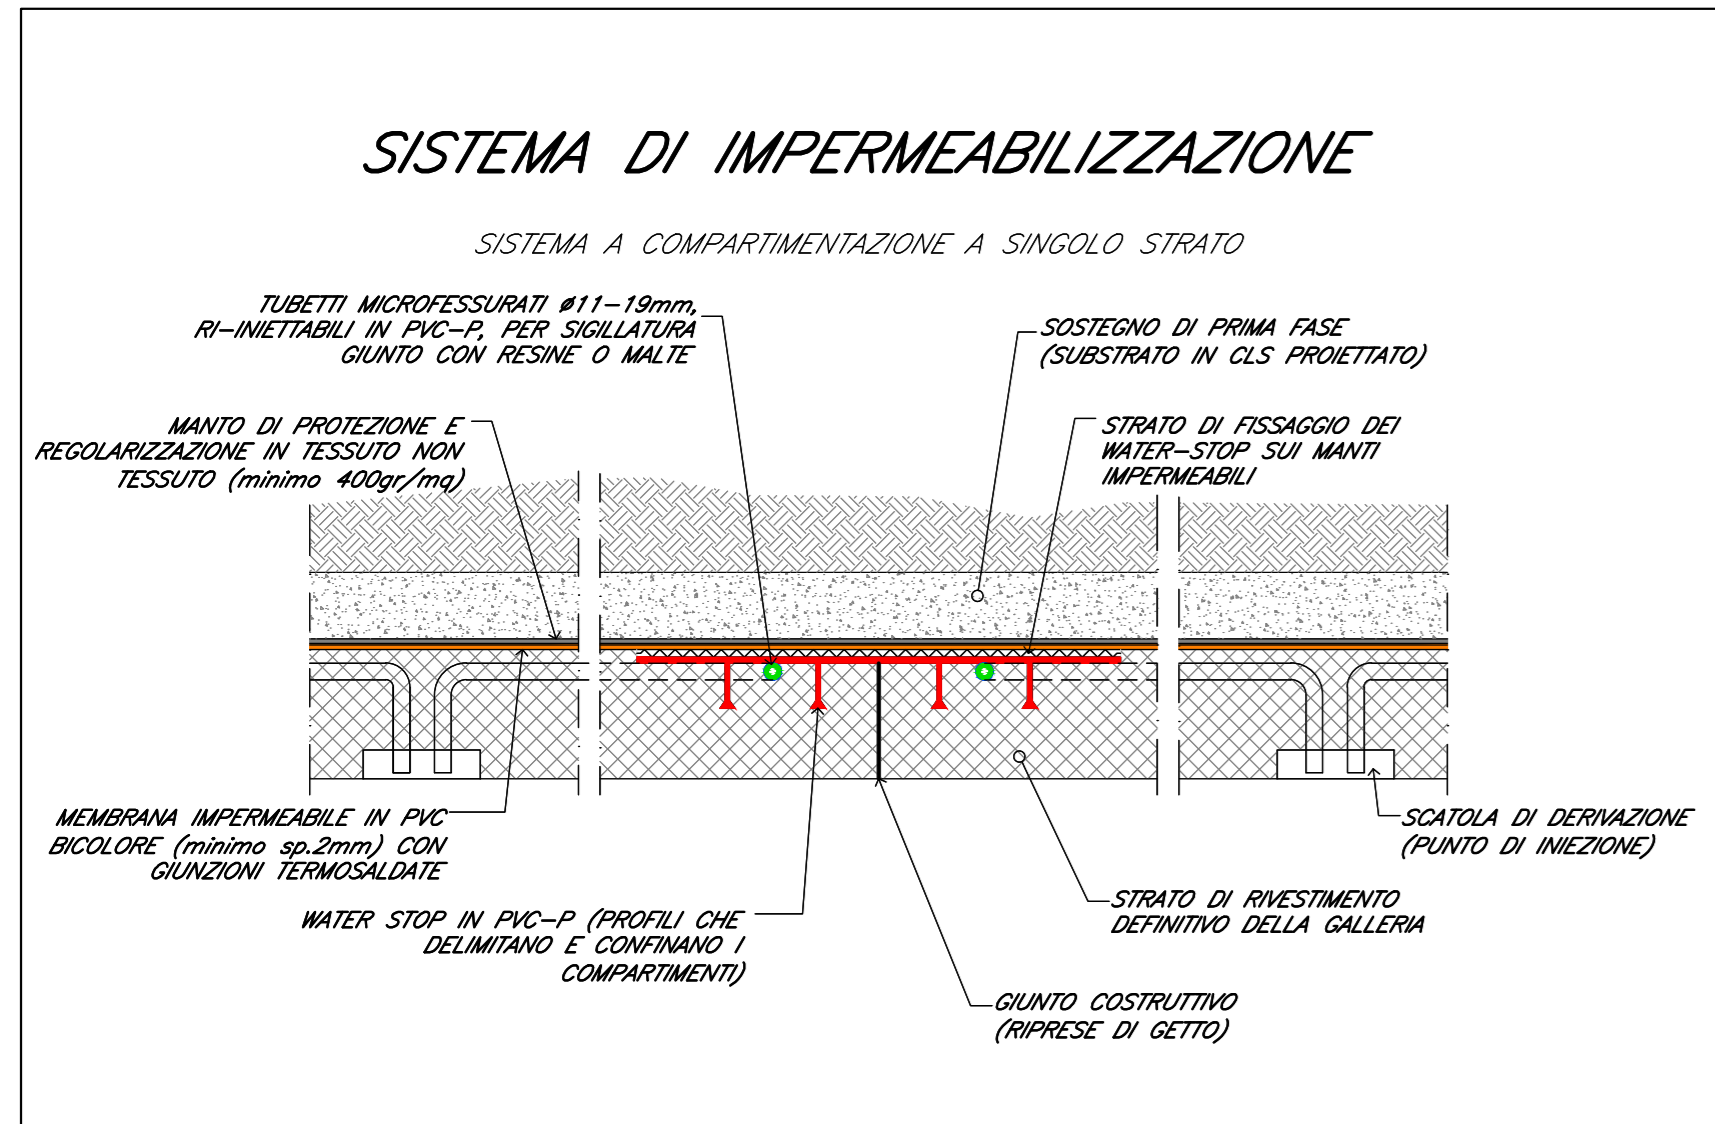

COMMITTENTE: **RFI** **GRUPPO FERROVIARIA ITALIANA**

DIREZIONE LAVORI: **ITALFERR** **GRUPPO FERROVIE DELLO STATO ITALIANO**

APPALTATORE: **CONSORZIO CFT** **PIZZAROTTI**

PROGETTAZIONE: **CONSORZIO CFT** **PIZZAROTTI**

PROGETTISTA: **CONSORZIO CFT** **PIZZAROTTI**

DIRETTORE DELLA PROGETTAZIONE: **ING. PIETRO MAZZOLI**

RAGGRUPPAMENTO TEMPORANEO PROGETTISTI: **CONSORZIO CFT** **PIZZAROTTI**

Responsabile integrazione fra le varie prestazioni specialistiche

PROGETTO ESECUTIVO

ITINERARIO NAPOLI-BARI
RADDOPPIO TRATTA CANCELLO-BENEVENTO
1° LOTTO FUNZIONALE CANCELLO-FRASSO TELESINO E VARIANTE ALLA LINEA ROMA-NAPOLI VIA CASSINO NEL COMUNE MADDALONI
USCITA DI EMERGENZA km 3+777.276

Impermeabilizzazione
 Sezioni e particolari costruttivi

APPALTATORE	CONSORZIO CFT & DIRETTORE TECNICO	SCALA:	1:100				
COMMESSA	LOTTO	FASE	ENTE	TIPO DOC.	OPERA/DISCIPLINA	PROGR.	REV.
I	F	N	0	1	E	Z	Z
E	Z	Z	W	Z	G	N	0
0	0	0	0	0	0	0	1
Rev.	Descrizione	Redatto	Data	Verificato	Data	Approvato	Data
A	Emesso	P. Erco	14/01/2018	G. Kabanov	14/01/2018	P. Mazzoli	14/01/2018
B	Rev. Annotata IT 2008/18	P. Erco	13/09/2018	G. Kabanov	13/09/2018	P. Mazzoli	13/09/2018
							13/09/2018