


**LEGENDA**

- Impermeabilizzazione tradizionale drenata
- Impermeabilizzazione tradizionale drenata compartimentata
- Impermeabilizzazione full-round

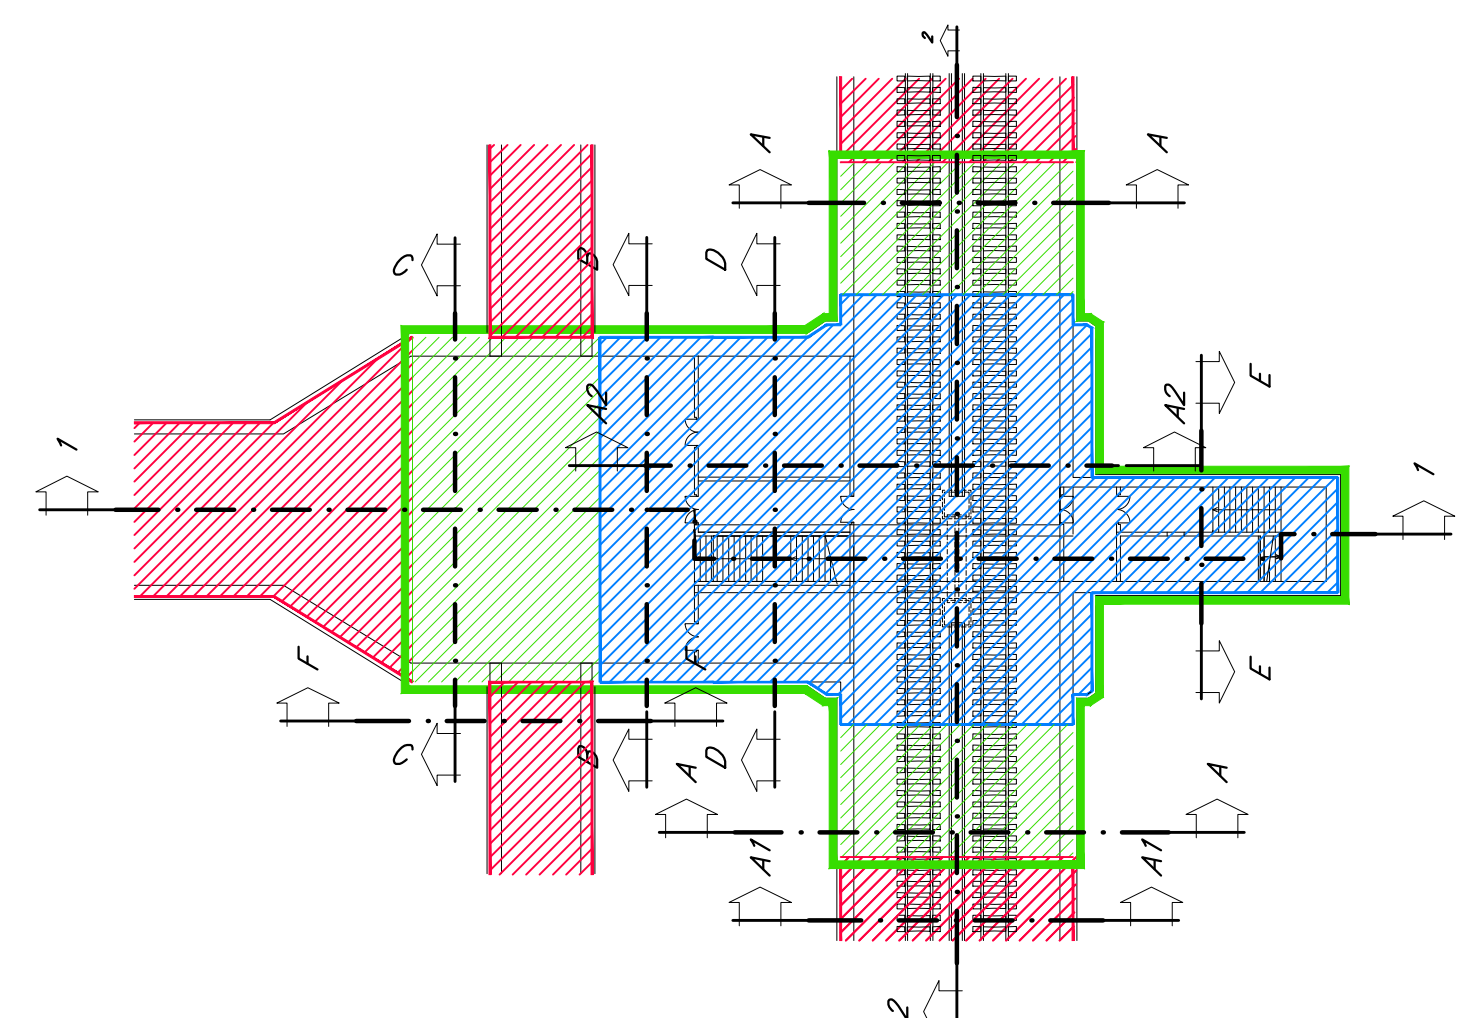

COMMITTENTE: **RFI** RETE FERROVIARIA ITALIANA  
GRUPPO FERROVIE DELLO STATO ITALIANO

DIREZIONE LAVORI: **ITALFERR** GRUPPO FERROVIE DELLO STATO ITALIANO

APPALTATORE: **CONSORZIO CPT** **PIZZAROTTI**

PROGETTAZIONE: **PIZZAROTTI** **Sinagma** **INTERNA**

DIRETTORE DELLA PROGETTAZIONE: **ING. PIETRO MAZZOLI**

PROGETTO ESECUTIVO

**ITINERARIO NAPOLI-BARI**  
**RADDOPPIO TRATTA CANCELLO-BENEVENTO**  
**1° LOTTO FUNZIONALE CANCELLO-FRASSO TELESINO E VARIANTE ALLA LINEA ROMA-NAPOLI VIA CASSINO NEL COMUNE MADDALONI**  
USCITA DI EMERGENZA km 5+503.917

Impermeabilizzazione  
Pianimetrie generali e sezioni

SCALA: 1:100

Rev.	Descrizione	Redatto	Data	Verificato	Data	Approvato	Data	Autore
A	13092018	P. Mazzoli	13/09/2018	G. Kabanias	13/09/2018	P. Mazzoli	13/09/2018	G. Kabanias
B	Rev. 13092018 (13/09/2018)	P. Mazzoli	13/09/2018	G. Kabanias	13/09/2018	P. Mazzoli	13/09/2018	G. Kabanias

File: IFIN 0.1 E ZZ.PA.GN.08.0.001 B.dwg