




SEZIONE CAMERA DI ESODO
CENTINE C1 scala 1:50

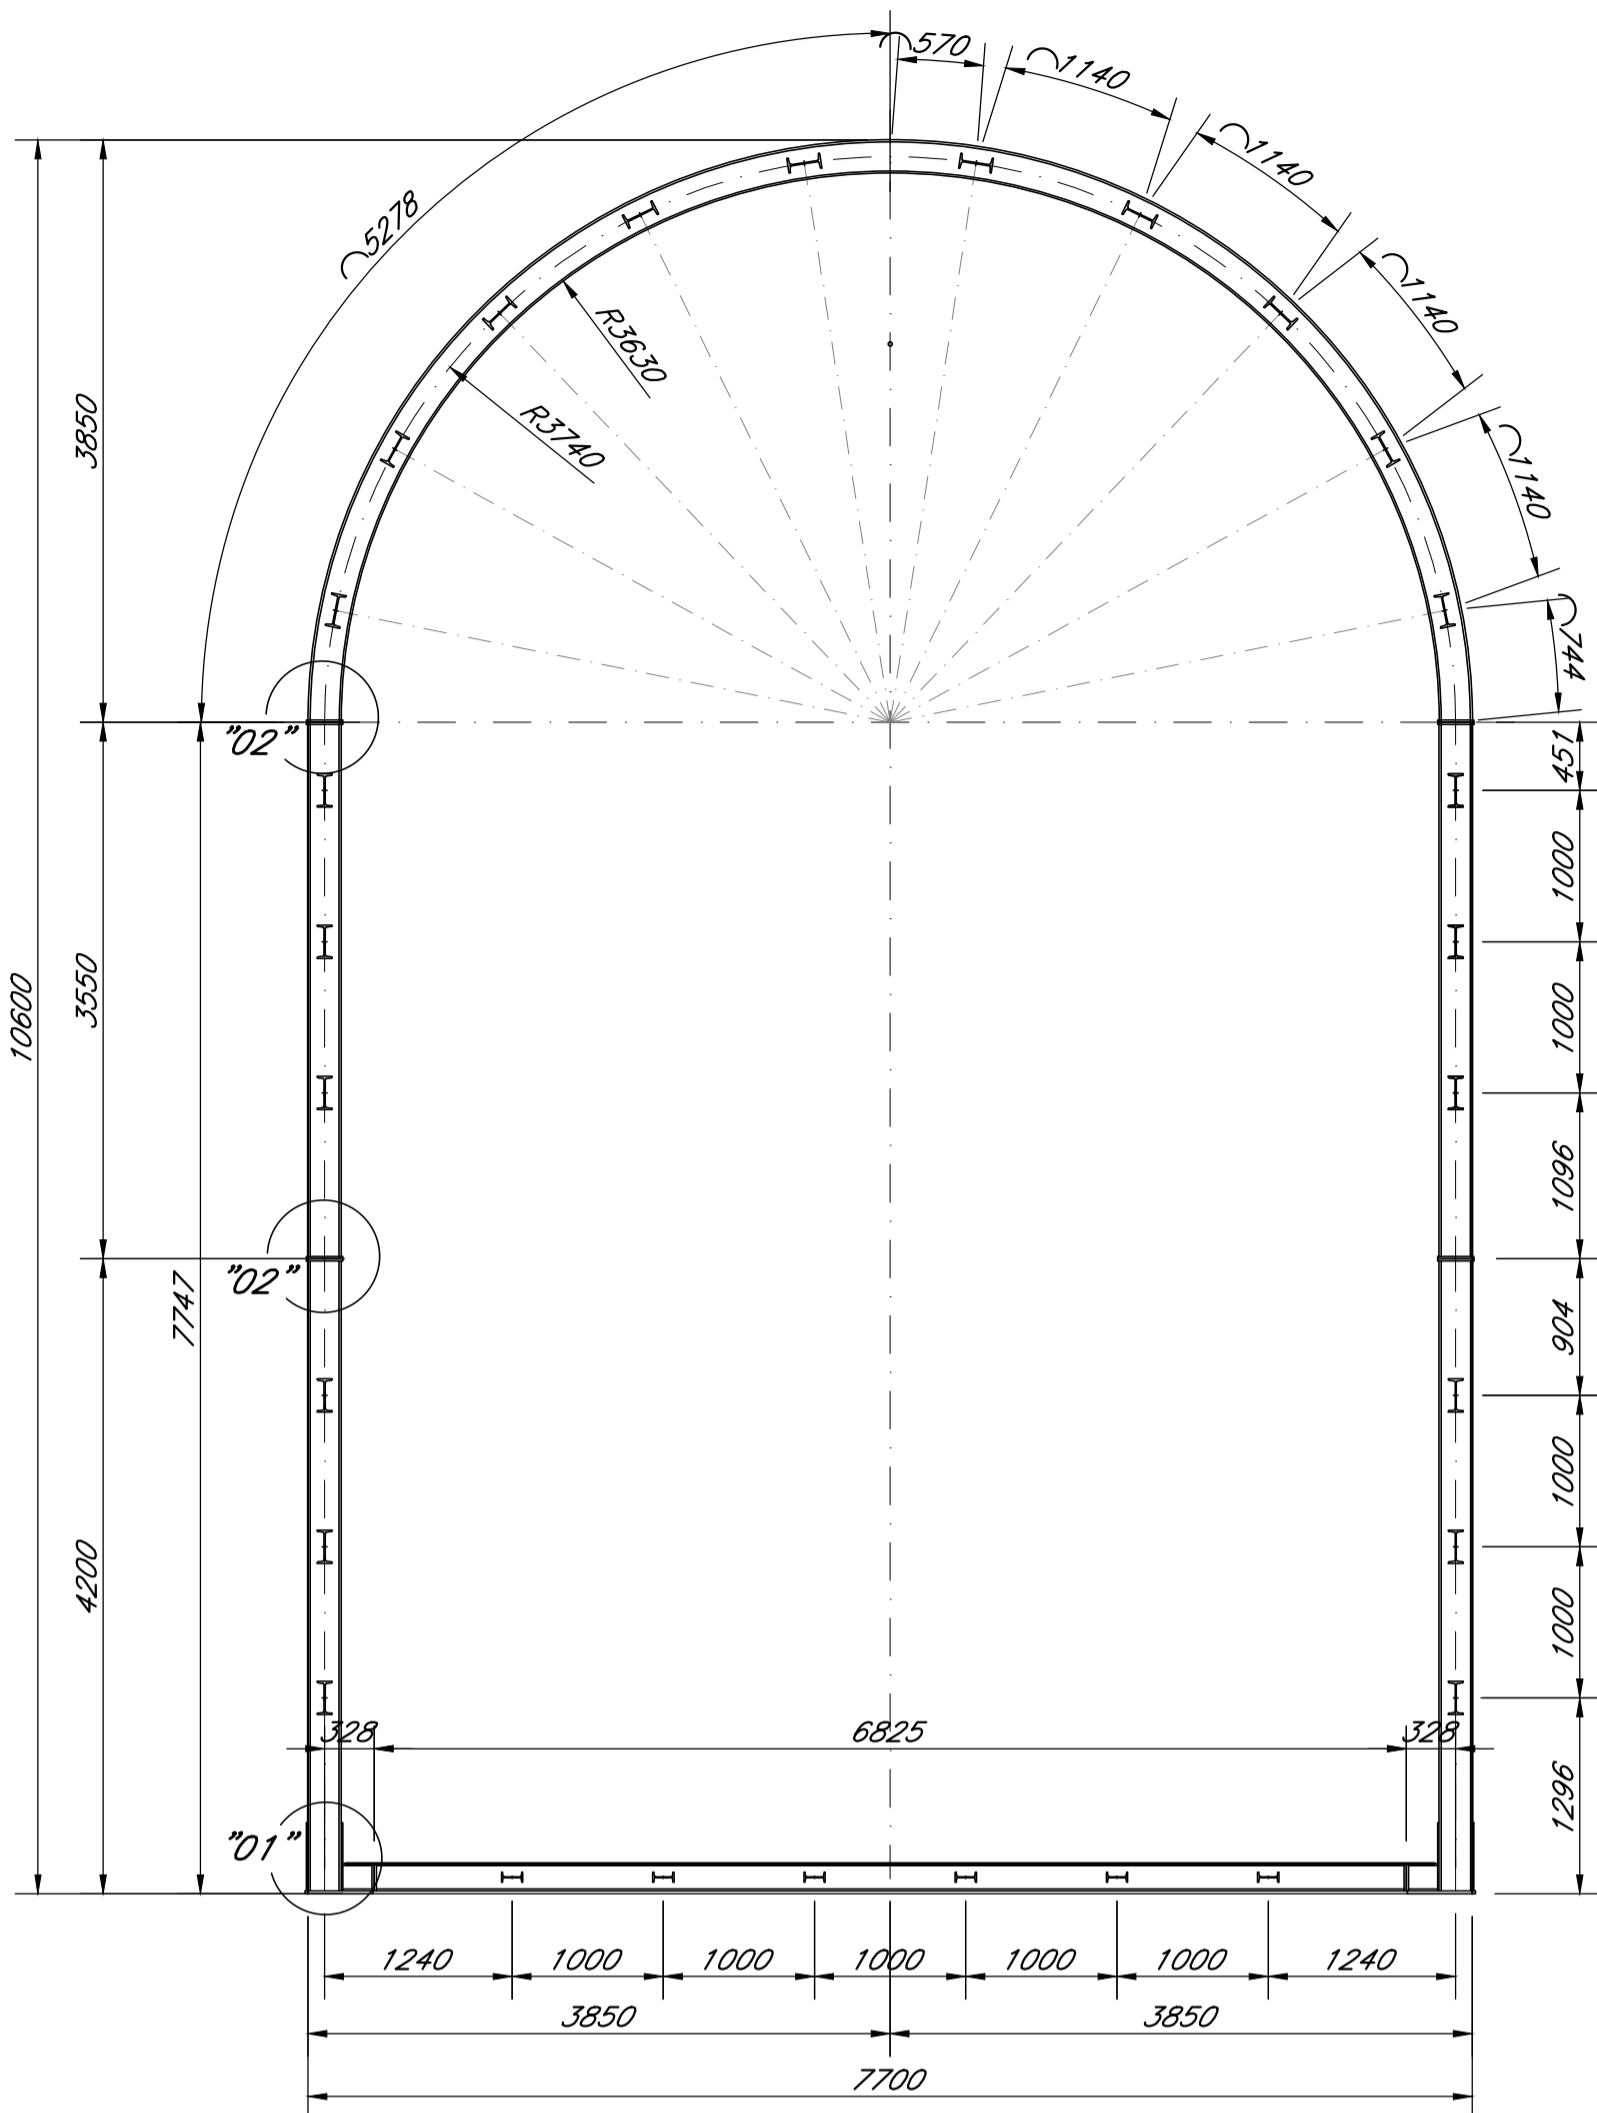

STRALCIO PROFILO LONGITUDINALE scala 1:100

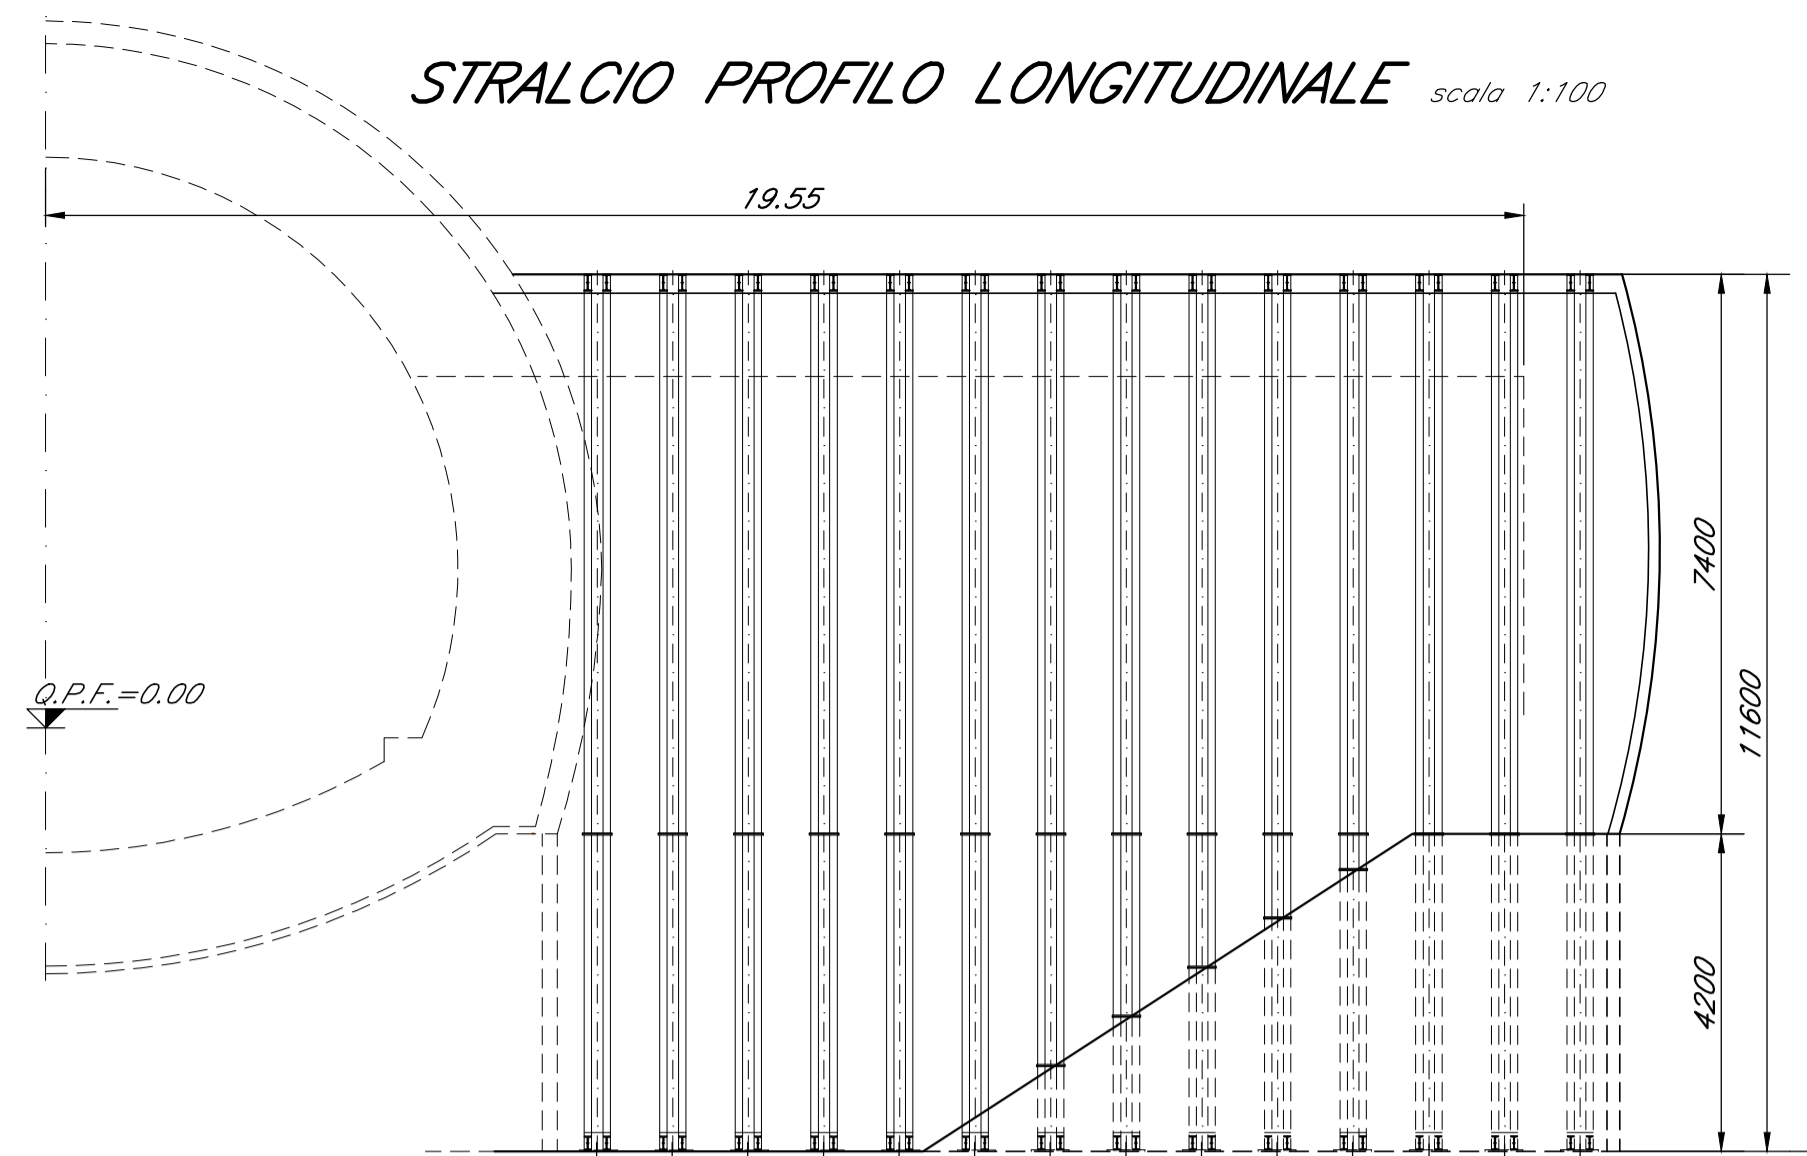


VISTA ASSONOMETRICA CATENE

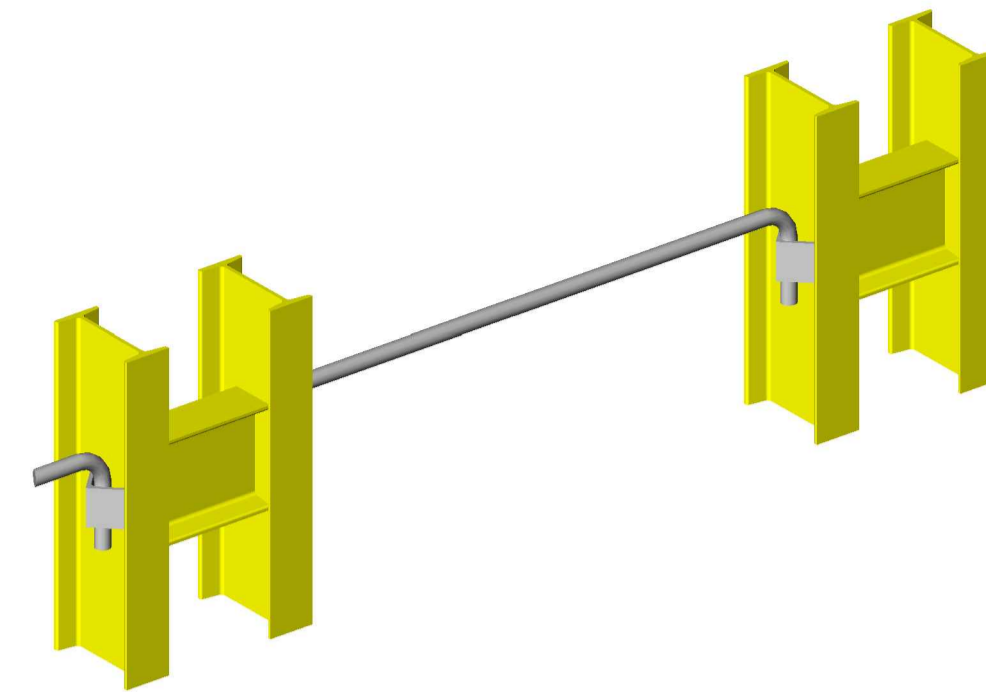


C2 C3 C4 C5 C6
C1 C1 C1 C1 C1 C1
C1 C1 C1
Centine lato rampa con piedino giuntato Lato opposto rampa piedino intero (n°5 piedini interi e n°5 piedini giuntati)
Centine con piedino intero (n°12 piedini)
Centine con piedino intero (n°6 piedini)

SEZIONE CAMERA DI ESODO
PIEDINI ALTEZZA VARIABILE scala 1:50

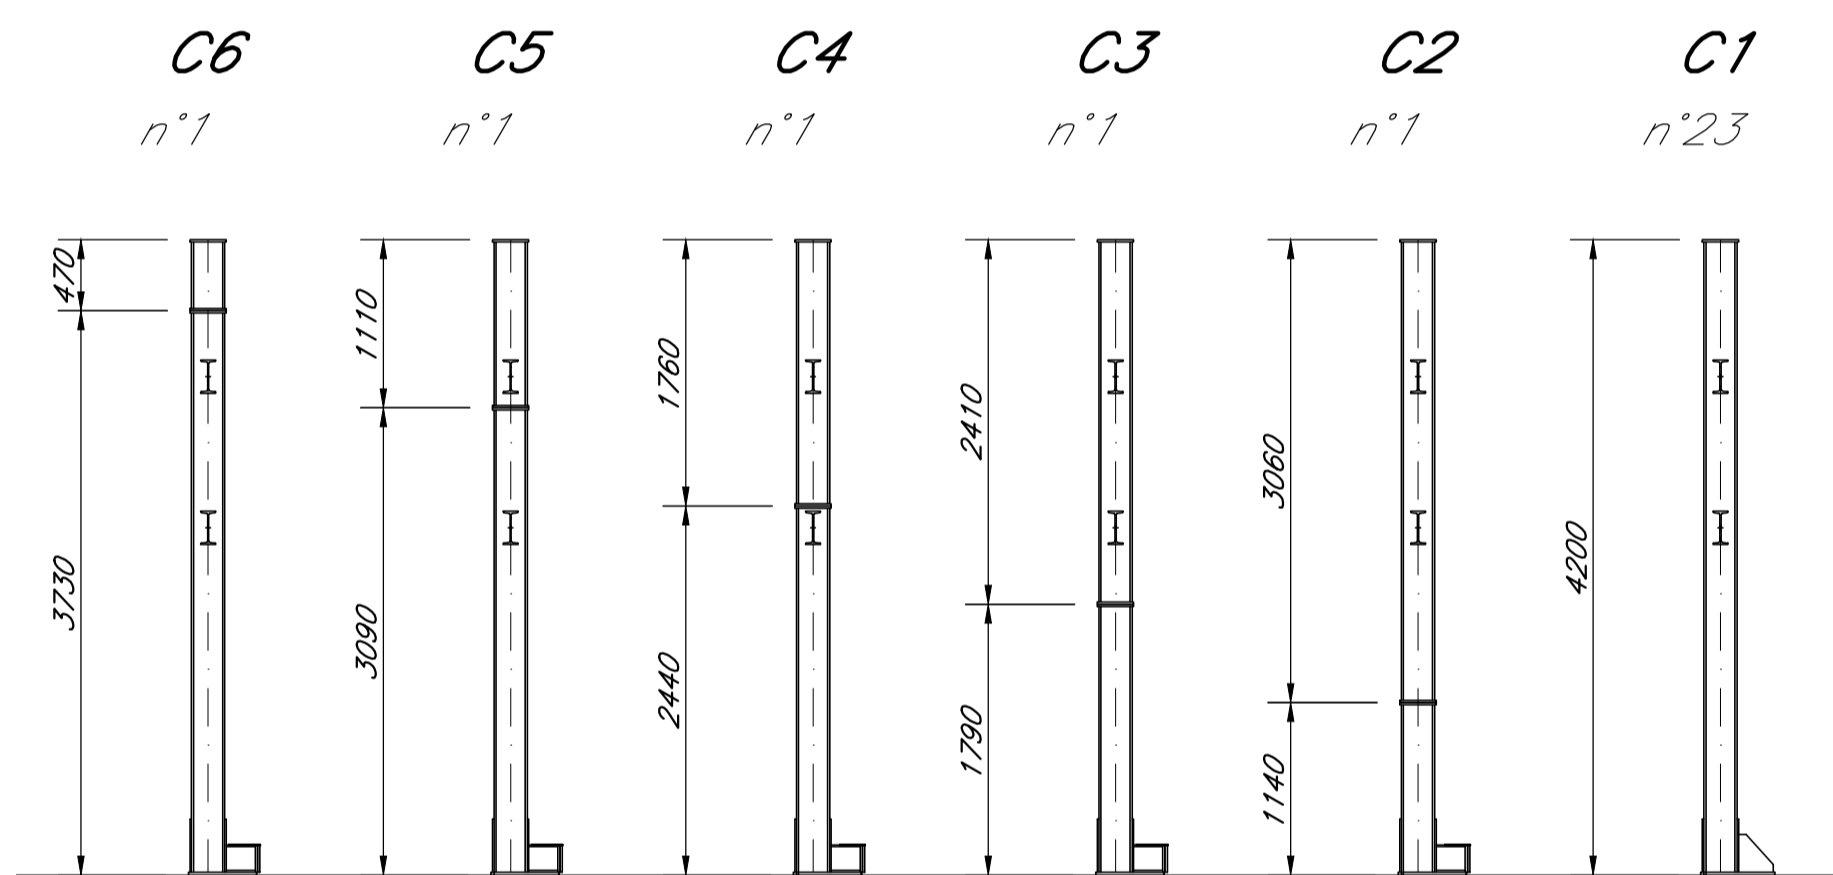


VISTA ASSONOMETRICA
PARTICOLARE "02"

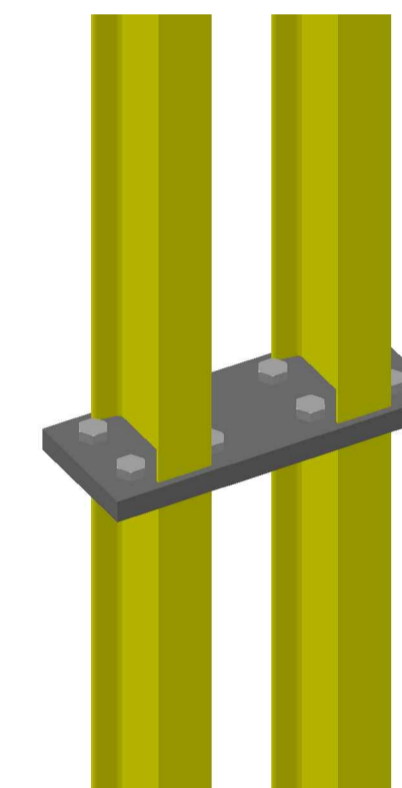


NOTE GENERALI

Per le caratteristiche dei materiali si rimanda all'elaborato "Caratteristiche dei Materiali, note e prescrizioni - IF1N 01 E ZZ SP GN0000 001 B"



PARTICOLARE "01" scala 1:10

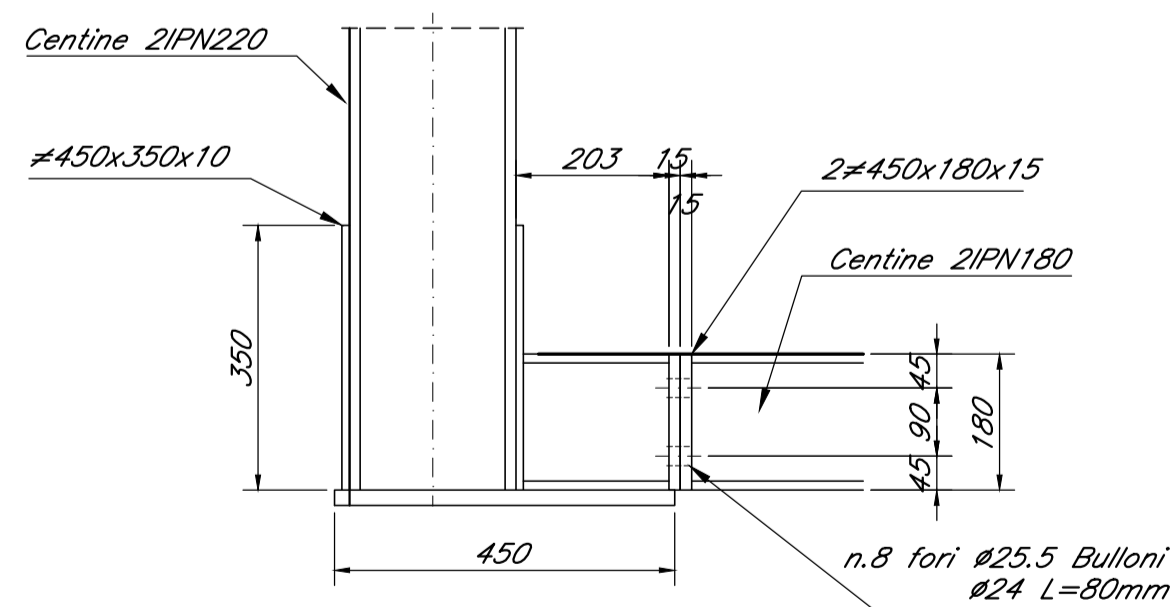

PARTICOLARE "02" scala 1:10

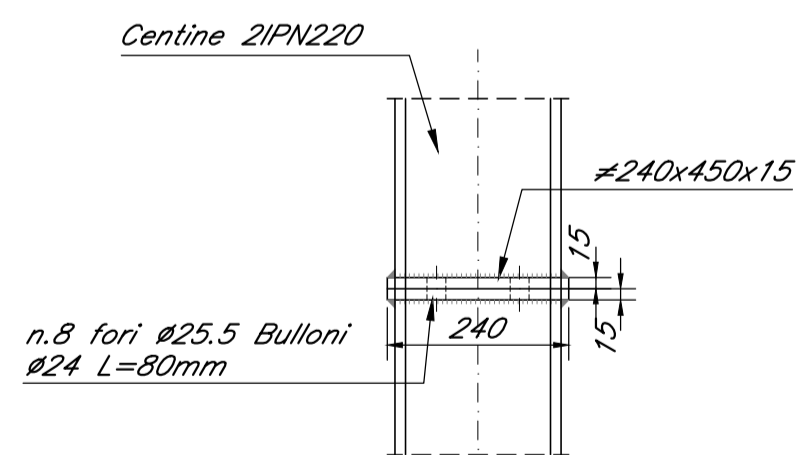

PARTICOLARE CATENE scala 1:10

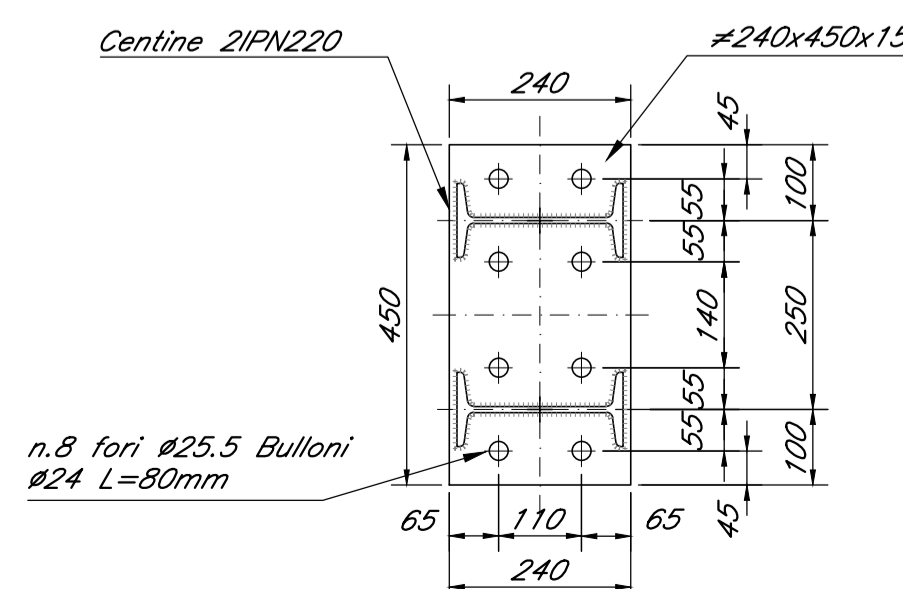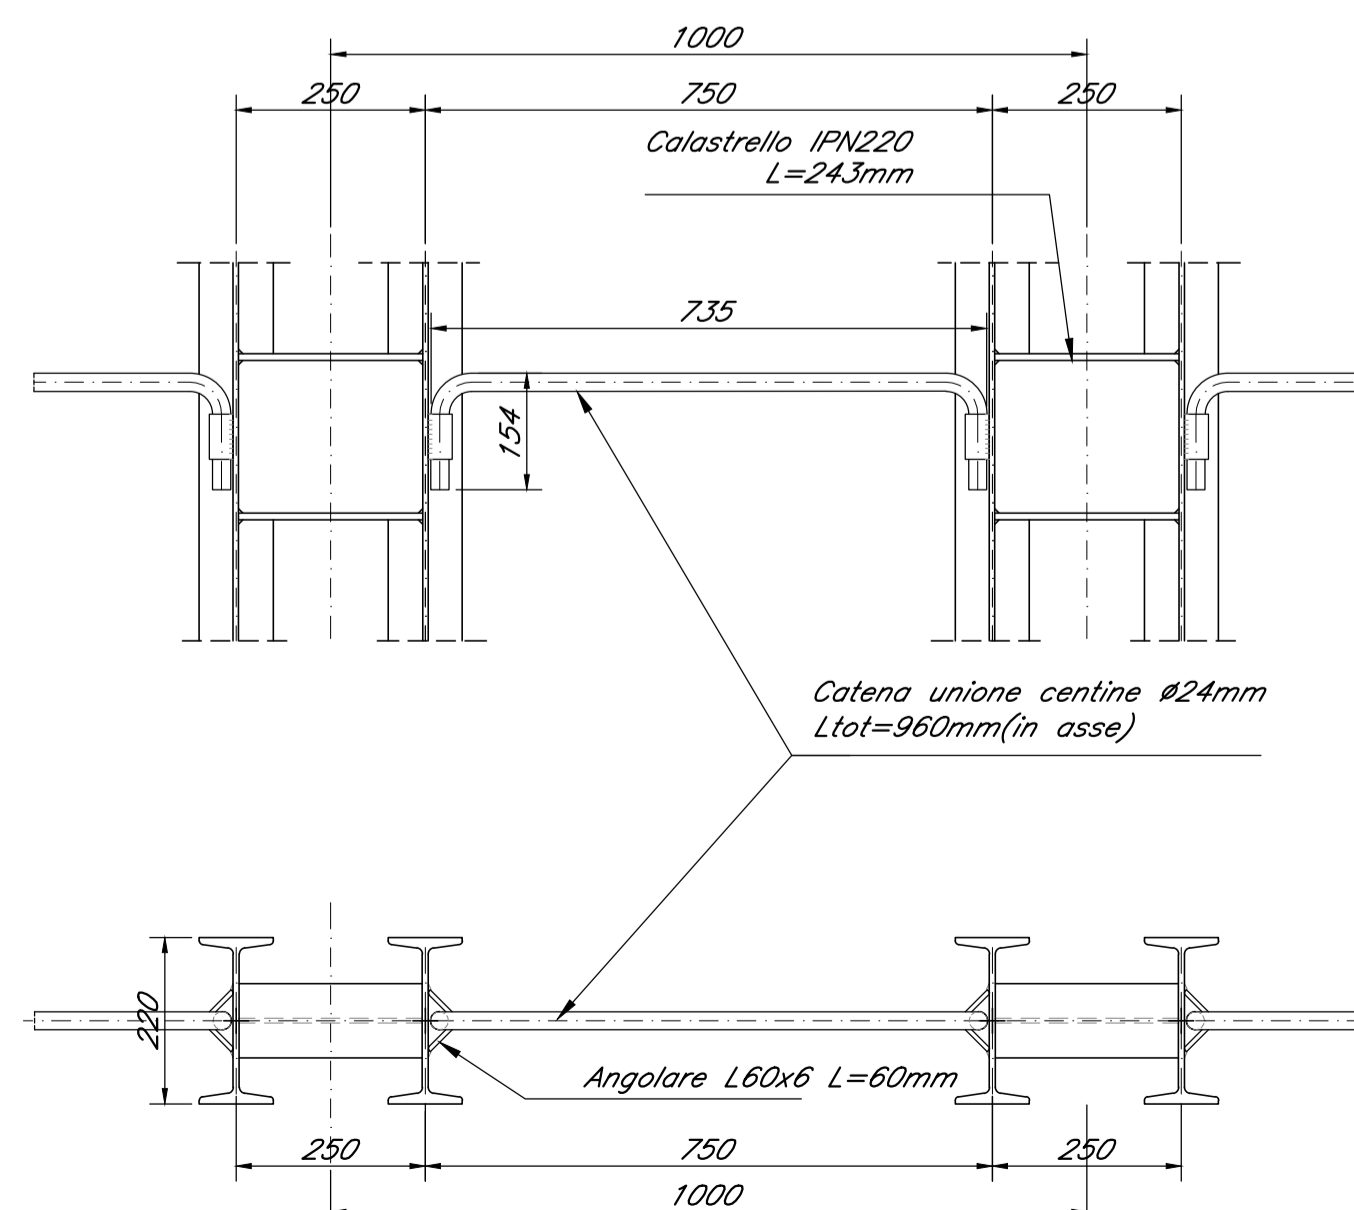

COMMITTENTE:
RFI
RETE FERROVIARIA ITALIANA
GRUPPO FERROVIE DELLO STATO ITALIANE

DIREZIONE LAVORI:
ITALFERR
GRUPPO FERROVIE DELLO STATO ITALIANE

APPALTATORE:
Chella, **CONSORZIO CFT**, **INTEBRA**, **PIZZAROTTI**

PROGETTAZIONE: **PIZZAROTTI**, **Sintagma**, **INTEBRA**
PROGETTISTA:
DIRETTORE DELLA PROGETTAZIONE:
Ing. PIETRO MAZZOLI
Responsabile integrazione fra le varie prestazioni specialistiche

PROGETTO ESECUTIVO

ITINERARIO NAPOLI-BARI
RADDOPPIO TRATTA CANCELLO-BENEVENTO
1° LOTTO FUNZIONALE CANCELLO-FRASSO TELESINO E VARIANTE ALLA LINEA ROMA-NAPOLI VIA CASSINO NEL COMUNE MADDALONI
USCITA DI EMERGENZA km 5+978.240

Camera di esodo lato BP
Carpenteria centine

APPALTATORE:
CONSORZIO CFT
IL DIRETTORE TECNICO
Geom. G. Bianchi
10/10/2018

SCALA:
1:50

COMMESSA	LOTTO	FASE	ENTE	TIPO DOC.	OPERA/DISCIPLINA	PROGR.	REV.
IF1N	01	E	ZZ	BB	GN0900	005	C

Rev.	Descrizione	Redatto	Data	Verificato	Data	Approvato	Data	Autorizzato Data
A	Emissione	P. Enrico	10/07/2018	G. Kalamaras	10/07/2018	P. Mazzoli	10/07/2018	G. Kalamaras
B	Rev. istruttoria ITF 29/08/18	P. Enrico	13/09/2018	G. Kalamaras	13/09/2018	P. Mazzoli	13/09/2018	
C	Recupero istruttoria	P. Enrico	10/10/2018	G. Kalamaras	10/10/2018	P. Mazzoli	10/10/2018	