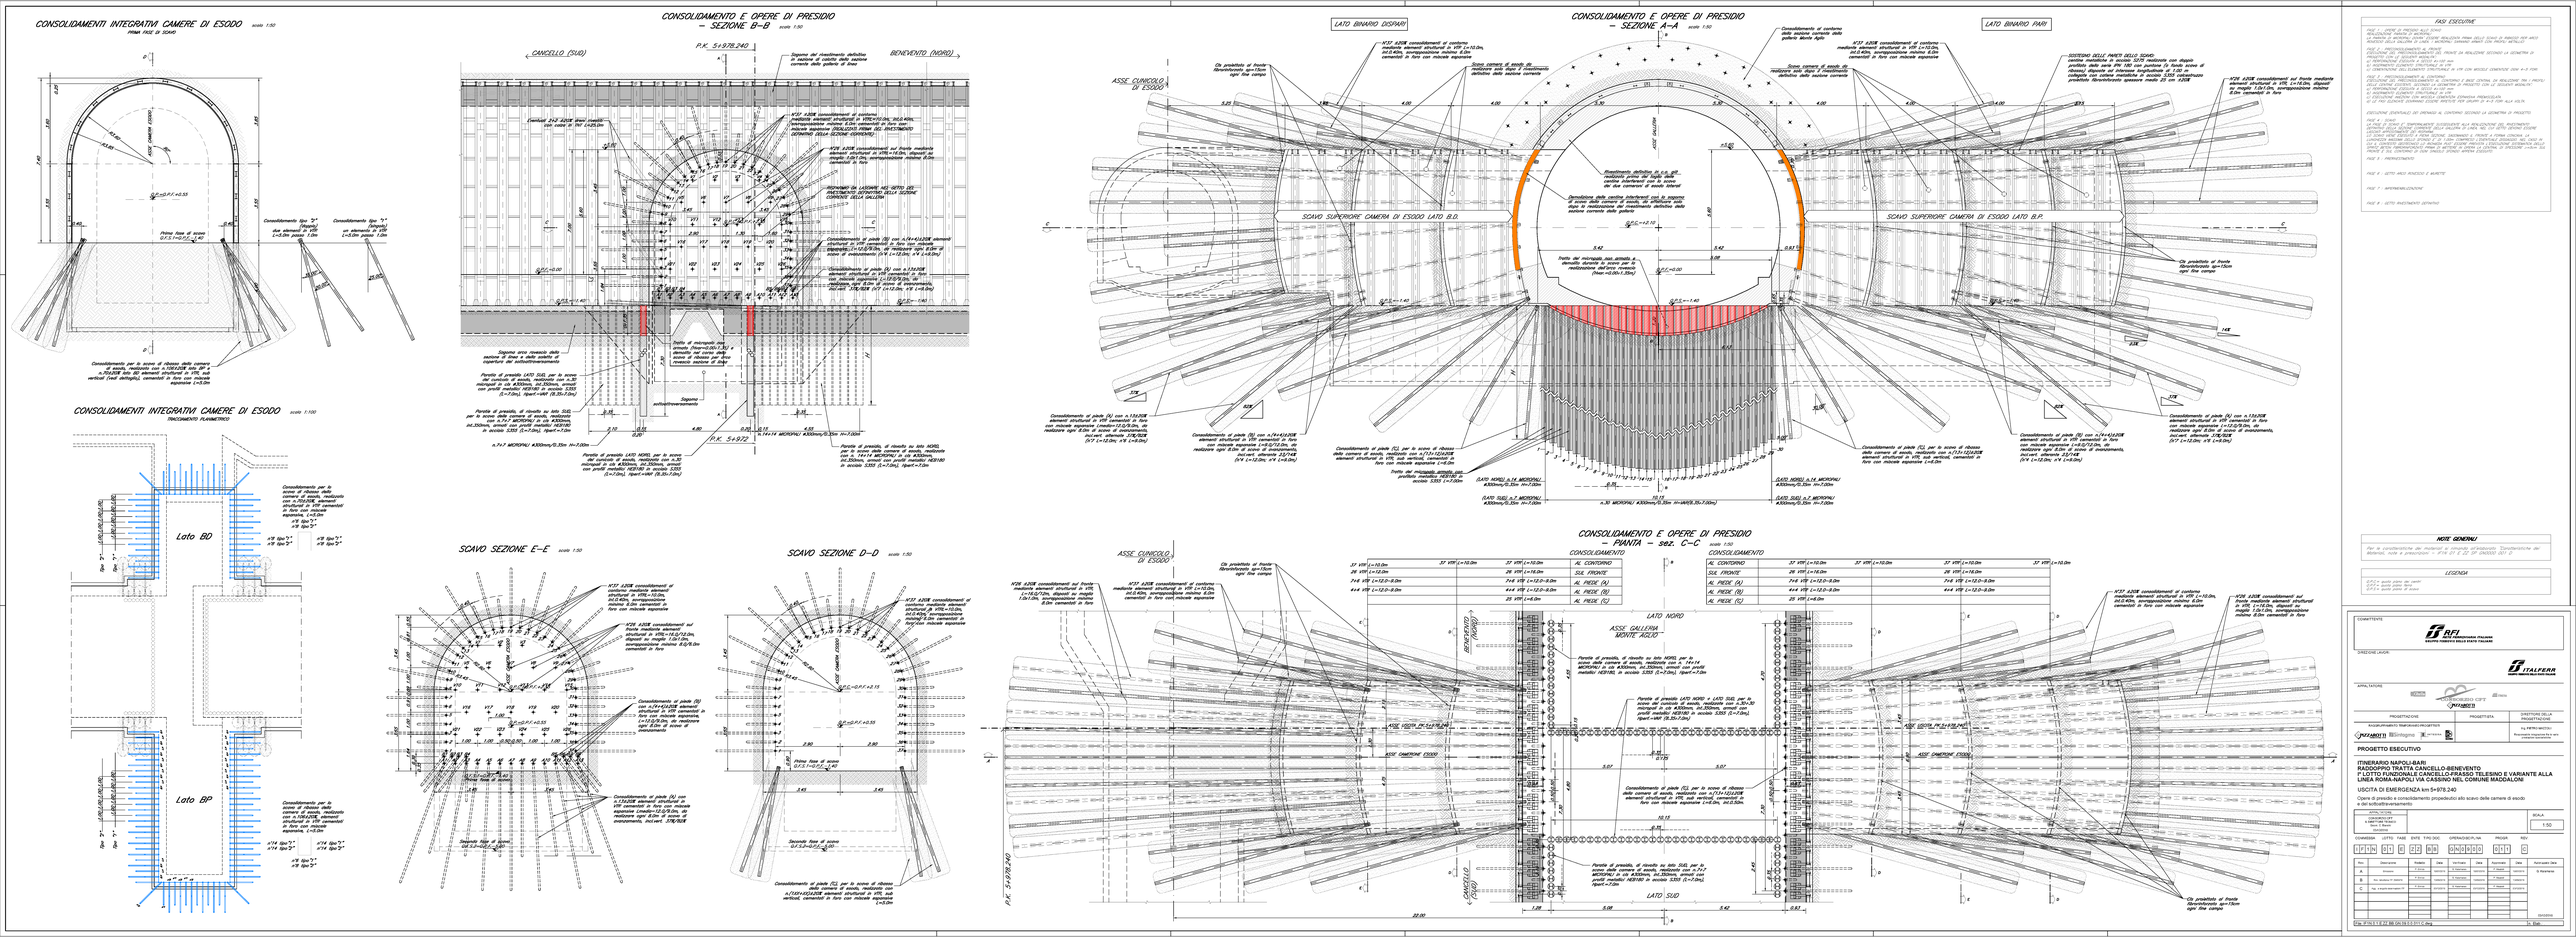
CONSOLIDAMENTI INTEGRATIVI CAMERE DI ESODO
PRIMA FASE DI SCAVO
CONSOLIDAMENTO E OPERE DI PRESIDIO – SEZIONE B–B
CANCELLO (SUD)
BENEVENTO (NORD)
P.K. 5+978.240
CONSOLIDAMENTO E OPERE DI PRESIDIO – SEZIONE A–A
LATO BINARIO DISPARI
LATO BINARIO PARI
ASSE CUNICOLO DI ESODO
SCAVO SUPERIORE CAMERA DI ESODO LATO B.D.
SCAVO SUPERIORE CAMERA DI ESODO LATO B.P.
CONSOLIDAMENTI INTEGRATIVI CAMERE DI ESODO
TRATTAMENTO PLANIMETRICO
Lato BD
Lato BP
SCAVO SEZIONE E–E
SCAVO SEZIONE D–D
CONSOLIDAMENTO E OPERE DI PRESIDIO – PIANTA – sez. C–C
LATO NORD
LATO SUD
ASSE GALLERIA MONTE AGIZIO
ASSE VIGRIN DI ALTA VIA
ASSE CAMERONE ESODO
P.K. 5+978.240
FASI ESECUTIVE
NOTE GENERALI
LEGENDA
COMMITTENTE
RFI RETE FERROVIARIA ITALIANA GRUPPO FERROVIE DELLO STATO ITALIANE
DIREZIONE LAVORI
ITALFERR GRUPPO FERROVIE DELLO STATO ITALIANE
APPALTATORE
CONSORZIO CIRO CFT
PROGETTISTA
SINGULA
DIRETTORE DELLA PROGETTAZIONE
Ing. PIETRO MENCHINI
Responsabile Integrazione fra le varie discipline Geotecnica
PROGETTO ESECUTIVO
ITINERARIO NAPOLI-BARI
RADDOPPIO TRATTA CANCELLO-BENEVENTO
I° LOTTO FUNZIONALE CANCELLO-FRASSO TELESINO E VARIANTE ALLA LINEA ROMA-NAPOLI VIA CASSINO NEL COMUNE MADDALONI
USCITA DI EMERGENZA km 5+978.240
Opere di presidio e consolidamento propedeutici allo scavo delle camere di esodo e siti subordinatamente
GEOMECANICA
GALLERIE NATURALI
SCALA 1:50
COMMESSA IF1N LOTTO 01 FASE D ENTE 00 TIPO DOC. EG GEOMAZIONE/PLAN PROGR. 02 REV. C
Rev. Descrizione Redatto Data Verificato Data Approvato Data Autorizzato Data
A Emissione
B Rev. a seguito istruttoria
C Rev. a seguito emissione RFI
DOCUMENTO
File: IF1N01 0 E 2 EG GE 00 00 10 0 01 C.dwg
Fr. 65pt