PROFILO LONGITUDINALE

scala 1:5000

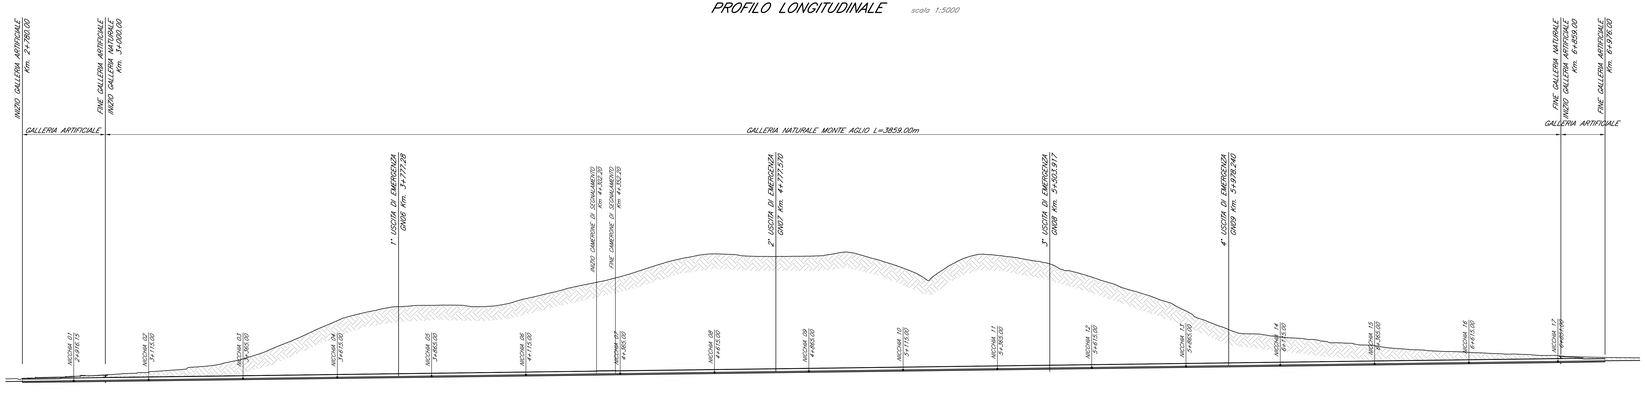

NUMERO SEZIONE	
QUOTE PROGETTO	
QUOTE TERRENO	
DIST. PARZIALI	
DIST. PROGRESSIVE	
ANDAMENTO PLANIMETRICO	

MONITORAGGIO IN AVANZAMENTO

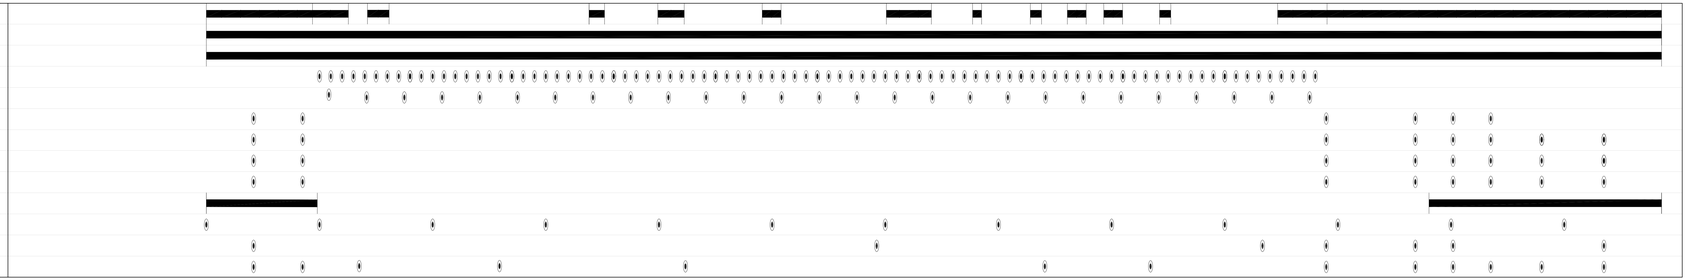

COMMITTENTE:

RFI RETE FERROVIARIA ITALIANA
GRUPPO FERROVIE DELLO STATO ITALIANE

DIREZIONE LAVORI:

ITALFERR
GRUPPO FERROVIE DELLO STATO ITALIANE

APPALTATORE:

CONSORZIO CFT
PIZZAROTTI

PROGETTAZIONE:	PROGETTISTA:	DIRETTORE DELLA PROGETTAZIONE:
RAGGRUPPAMENTO TEMPORANEO PROGETTISTI	Dott. Geol. C. ALESSIO	Ing. PIETRO MAZZOLI
PIZZAROTTI, Sintagma, INTEGRA		Responsabile integrazione fra le varie prestazioni specialistiche

PROGETTO ESECUTIVO

ITINERARIO NAPOLI-BARI
RADDOPPIO TRATTA CANCELLO-BENEVENTO
I° LOTTO FUNZIONALE CANCELLO-FRASSO TELESINO E VARIANTE ALLA LINEA ROMA-NAPOLI VIA CASSINO NEL COMUNE MADDALONI

MONITORAGGIO OPERE IN SOTTERRANEO

Galleria di linea
Profilo longitudinale di monitoraggio

APPALTATORE		SCALA:
CONSORZIO CFT IL DIRETTORE TECNICO Geom. C. Bianchi 10/10/2018		1:5000

COMMESSA	LOTTO	FASE	ENTE	TIPO DOC.	OPERA/DISCIPLINA	PROGR.	REV.
I F 1 N	0 1	E	Z Z	F 5	G N 1 0 0 0	0 0 1	C

Rev.	Descrizione	Redatto	Data	Verificato	Data	Approvato	Data	Autorizzato Data
A	Emissione	F.Enrico	10/07/2018	C.Nicolò	10/07/2018	P. Mazzoli	10/07/2018	C.Alessio
B	Rev. istruttoria ITF 29/08/18	F.Enrico	13/09/2018	C.Nicolò	13/09/2018	P. Mazzoli	13/09/2018	
C	Recepimento istruttoria	F.Enrico	10/10/2018	C.Nicolò	10/10/2018	P. Mazzoli	10/10/2018	
								10/10/2018

File: IF1N.0.1.E.ZZ.F5.GN.10.0.0.001.C.dwg

n. Elab.: