


No. SEZIONI	12	3	4	5	6	7	8	9	10	11	12	13	14	15	16	17	18	19	20	22	24	
DISTANZE PROGRESSIVE	0+000	0+000	0+007	0+012	100+000	100+000	100+000	100+000	100+000	100+000	100+000	100+000	100+000	100+000	100+000	100+000	100+000	100+000	100+000	100+000	100+000	
DISTANZE PARZIALI	0+000	0+007	0+012	82.40	100.00	38.84	61.16	100.00	88.98	111.02	100.00	30.12	60.88	100.00	76.59	98.13	100.00	100+000	100+000	100+000	100+000	
QUOTE TERRENO	101.846	101.846	
QUOTE PROGETTO	99.209	99.209	99.209	99.209	99.209	99.209	99.209	99.209	99.209	99.209	99.209	99.209	99.209	99.209	99.209	99.209	99.209	99.209	99.209	99.209	99.209	
AND. PLAN	L=1011.92 R=3982.00																					

MONITORAGGIO
AVANZAMENTO

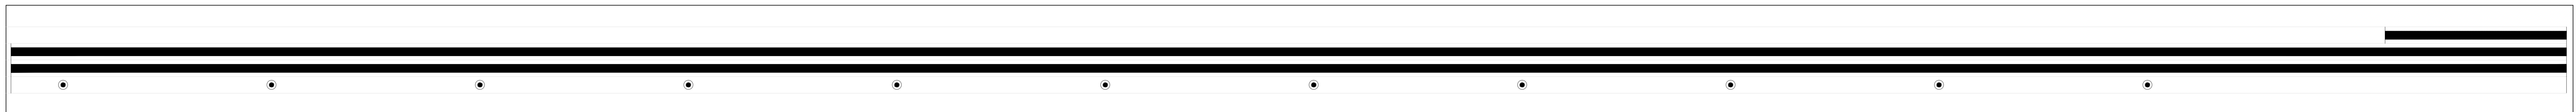

COMMITTENTE: **RFI** RETE FERROVIARIA ITALIANA
GRUPPO FERROVIE DELLO STATO ITALIANE

DIREZIONE LAVORI: **ITALFER** GRUPPO FERROVIE DELLO STATO ITALIANE

APPALTATORE: **CH2M HILL** **CONSORZIO CRT** **PIZZAROTTI**

PROGETTAZIONE: **PIZZAROTTI** PROGETTISTA: **PIZZAROTTI** DIRETTORE DELLA PROGETTAZIONE: **PIZZAROTTI**

RAGGRUPPAMENTO TEMPORANEO PROGETTISTI: **PIZZAROTTI** **Sintagma** **IL TERRITORIO** **PIZZAROTTI** DIR. GEN. C. ALESSIO ING. PIETRO MAZZOLI

RESPONSABILE PROGETTAZIONE IN TUTTE LE FASI: **PIZZAROTTI**

PROGETTO ESECUTIVO

ITINERARIO NAPOLI-BARI
RADDOPPIO TRATTA CANCELLO-BENEVENTO
1° LOTTO FUNZIONALE CANCELLO-FRASSO TELESINO E VARIANTE ALLA LINEA ROMA-NAPOLI VIA CASSINO NEL COMUNE MADDALONI

MONITORAGGIO OPERE IN SOTTERRANEO
Cunicolo di sfoltamento
Profilo longitudinale di monitoraggio

APPALTATORE: **CH2M HILL** **CONSORZIO CRT** **PIZZAROTTI** SCALA: 1:1000

COMMESSA: **1 F I N 0 1 E Z Z F 7 G N 1 0 0 0** OPERA/DISCIPLINA: **0 0 1** PROGR.: **0 0 1** REV.: **C**

Rev.	Descrizione	Redatto	Data	Verificato	Data	Approvato	Data	Autorizzato Data
A	Emissione	P. Enzo	10/10/2018	C. Alessio	10/10/2018	P. Maurizio	10/10/2018	C. Alessio
B	Rev. variazione TP 29/08/18	P. Enzo	13/09/2018	C. Alessio	13/09/2018	P. Maurizio	13/09/2018	C. Alessio
C	Recupero situazione	P. Enzo	10/10/2018	C. Alessio	10/10/2018	P. Maurizio	10/10/2018	C. Alessio

File: IF1N.0.1.E.ZZ.F7.GN.100.0.001.C.dwg n. Elab.: 10/10/2018