




**PLANIMETRIA IMBOCCO  
PRIMA FASE** scala 1:200  
POSA DELLE PRIME DUE CENTINE

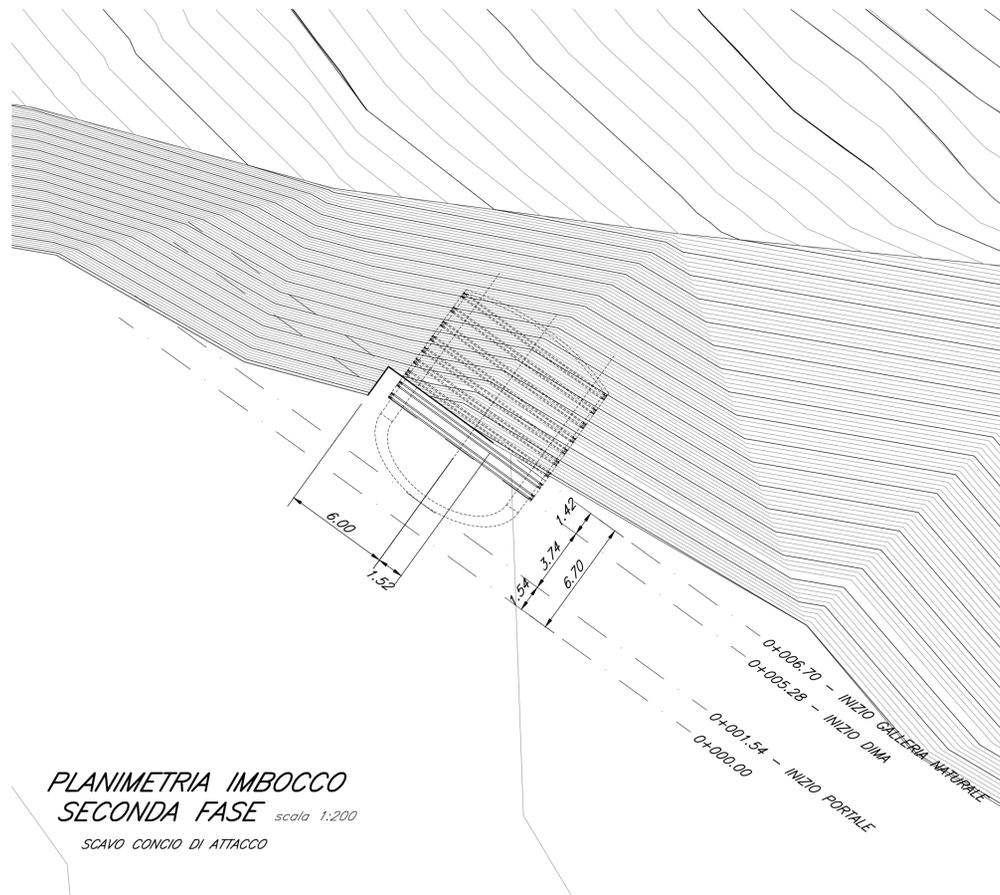


**PLANIMETRIA IMBOCCO  
SECONDA FASE** scala 1:200  
SCAVO CONCIO DI ATTACCO

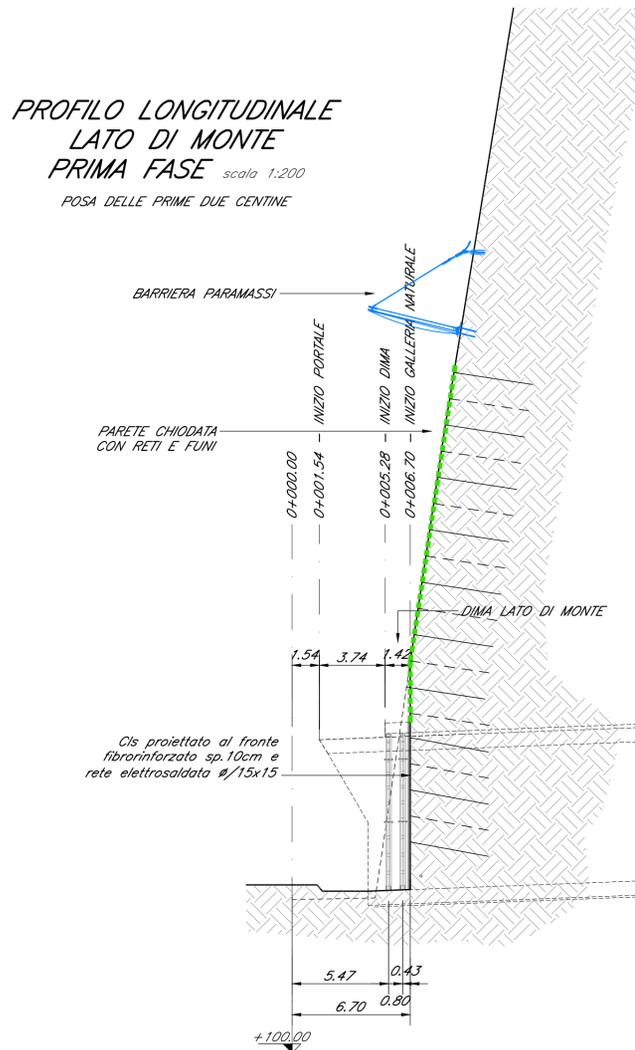

**PROFILO LONGITUDINALE  
LATO DI MONTE  
PRIMA FASE** scala 1:200  
POSA DELLE PRIME DUE CENTINE

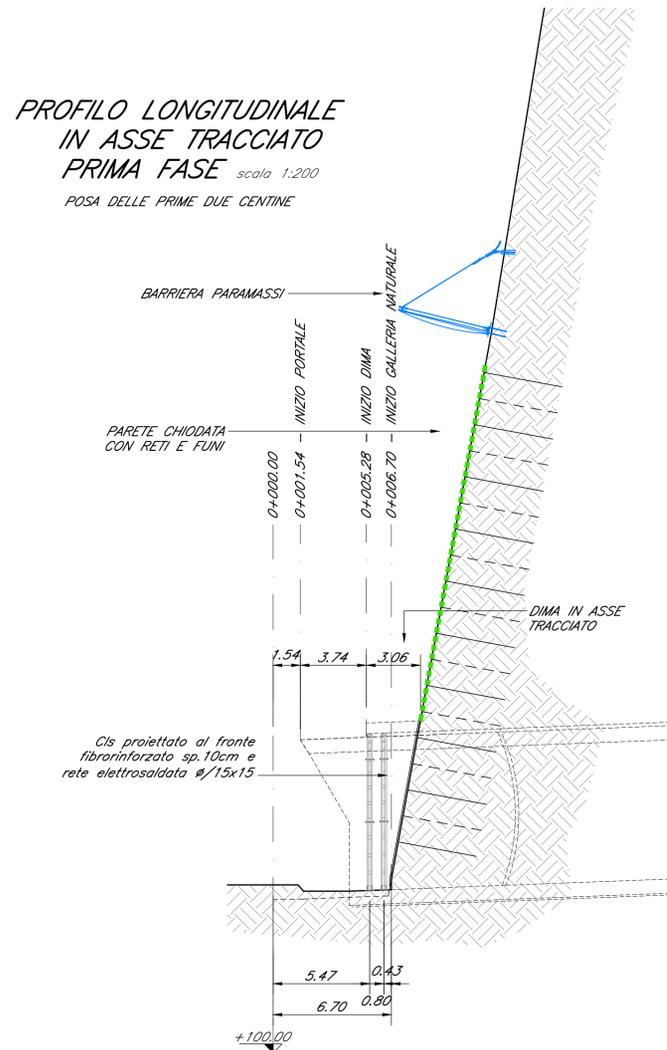

**PROFILO LONGITUDINALE  
IN ASSE TRACCIATO  
PRIMA FASE** scala 1:200  
POSA DELLE PRIME DUE CENTINE

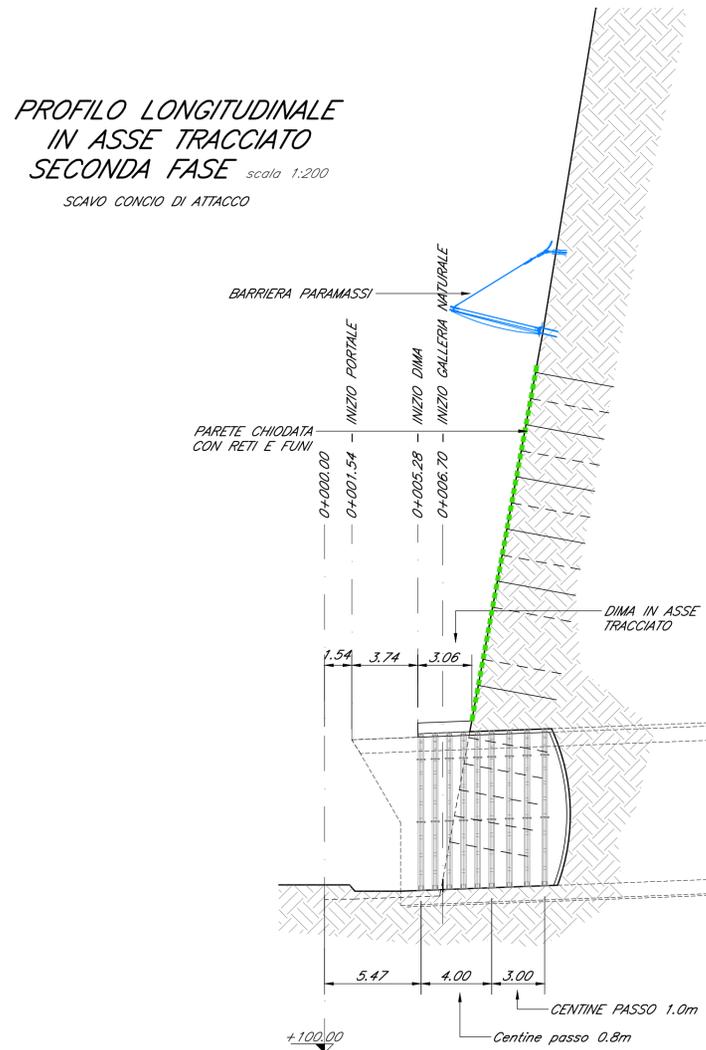

**PROFILO LONGITUDINALE  
IN ASSE TRACCIATO  
SECONDA FASE** scala 1:200  
SCAVO CONCIO DI ATTACCO

**NOTE GENERALI**

Per le caratteristiche dei materiali si rimanda all'elaborato "Caratteristiche dei Materiali, note e prescrizioni - IF1N 01 E ZZ SP GN0000 001 B"

**LEGENDA**

Q.P.C. = quota piano dei centri  
Q.P. = quota progetto  
Q.P.F. = quota piano ferro  
Q.F.S. = quota fondo scavo

COMMITTENTE:  
**RFI**  
RETE FERROVIARIA ITALIANA  
GRUPPO FERROVIE DELLO STATO ITALIANE

DIREZIONE LAVORI:  
**ITALFERR**  
GRUPPO FERROVIE DELLO STATO ITALIANE

APPALTATORE:  
Chella, **CONSORZIO CFT**, INFERA, **PIZZAROTTI**

PROGETTAZIONE: RAGGRUPPAMENTO TEMPORANEO PROGETTISTI  
PROGETTISTA: Ing. G.S. KALAMARAS  
DIRETTORE DELLA PROGETTAZIONE: Ing. PIETRO MAZZOLI  
Responsabile integrazione fra le varie prestazioni specialistiche

**PROGETTO ESECUTIVO**

**ITINERARIO NAPOLI-BARI  
RADDOPPIO TRATTA CANCELLO-BENEVENTO  
1° LOTTO FUNZIONALE CANCELLO-FRASSO TELESINO E VARIANTE ALLA  
LINEA ROMA-NAPOLI VIA CASSINO NEL COMUNE MADDALONI**

G. MONTE AGLIO - IMBOCCO GALLERIA FINESTRA km 3+777.276  
Fase provvisoria  
Planimetria e profilo longitudinale

APPALTATORE CONSORZIO CFT IL DIRETTORE TECNICO Geom. G. Bianchi 13/09/2018	SCALA: 1:200
--	-----------------

COMMESSA	LOTTO	FASE	ENTE	TIPO DOC.	OPERA/DISCIPLINA	PROGR.	REV.
IF1N	01	E	ZZ	L9	GA0300	001	B

Rev.	Descrizione	Redatto	Data	Verificato	Data	Approvato	Data	Autorizzato Data
A	Emissione	P. Enrico	10/07/2018	G. Kalamaras	10/07/2018	P. Mazzoli	10/07/2018	G. Kalamaras
B	Rev. Istruttoria ITF 29/08/18	P. Enrico	13/09/2018	G. Kalamaras	13/09/2018	P. Mazzoli	13/09/2018	