
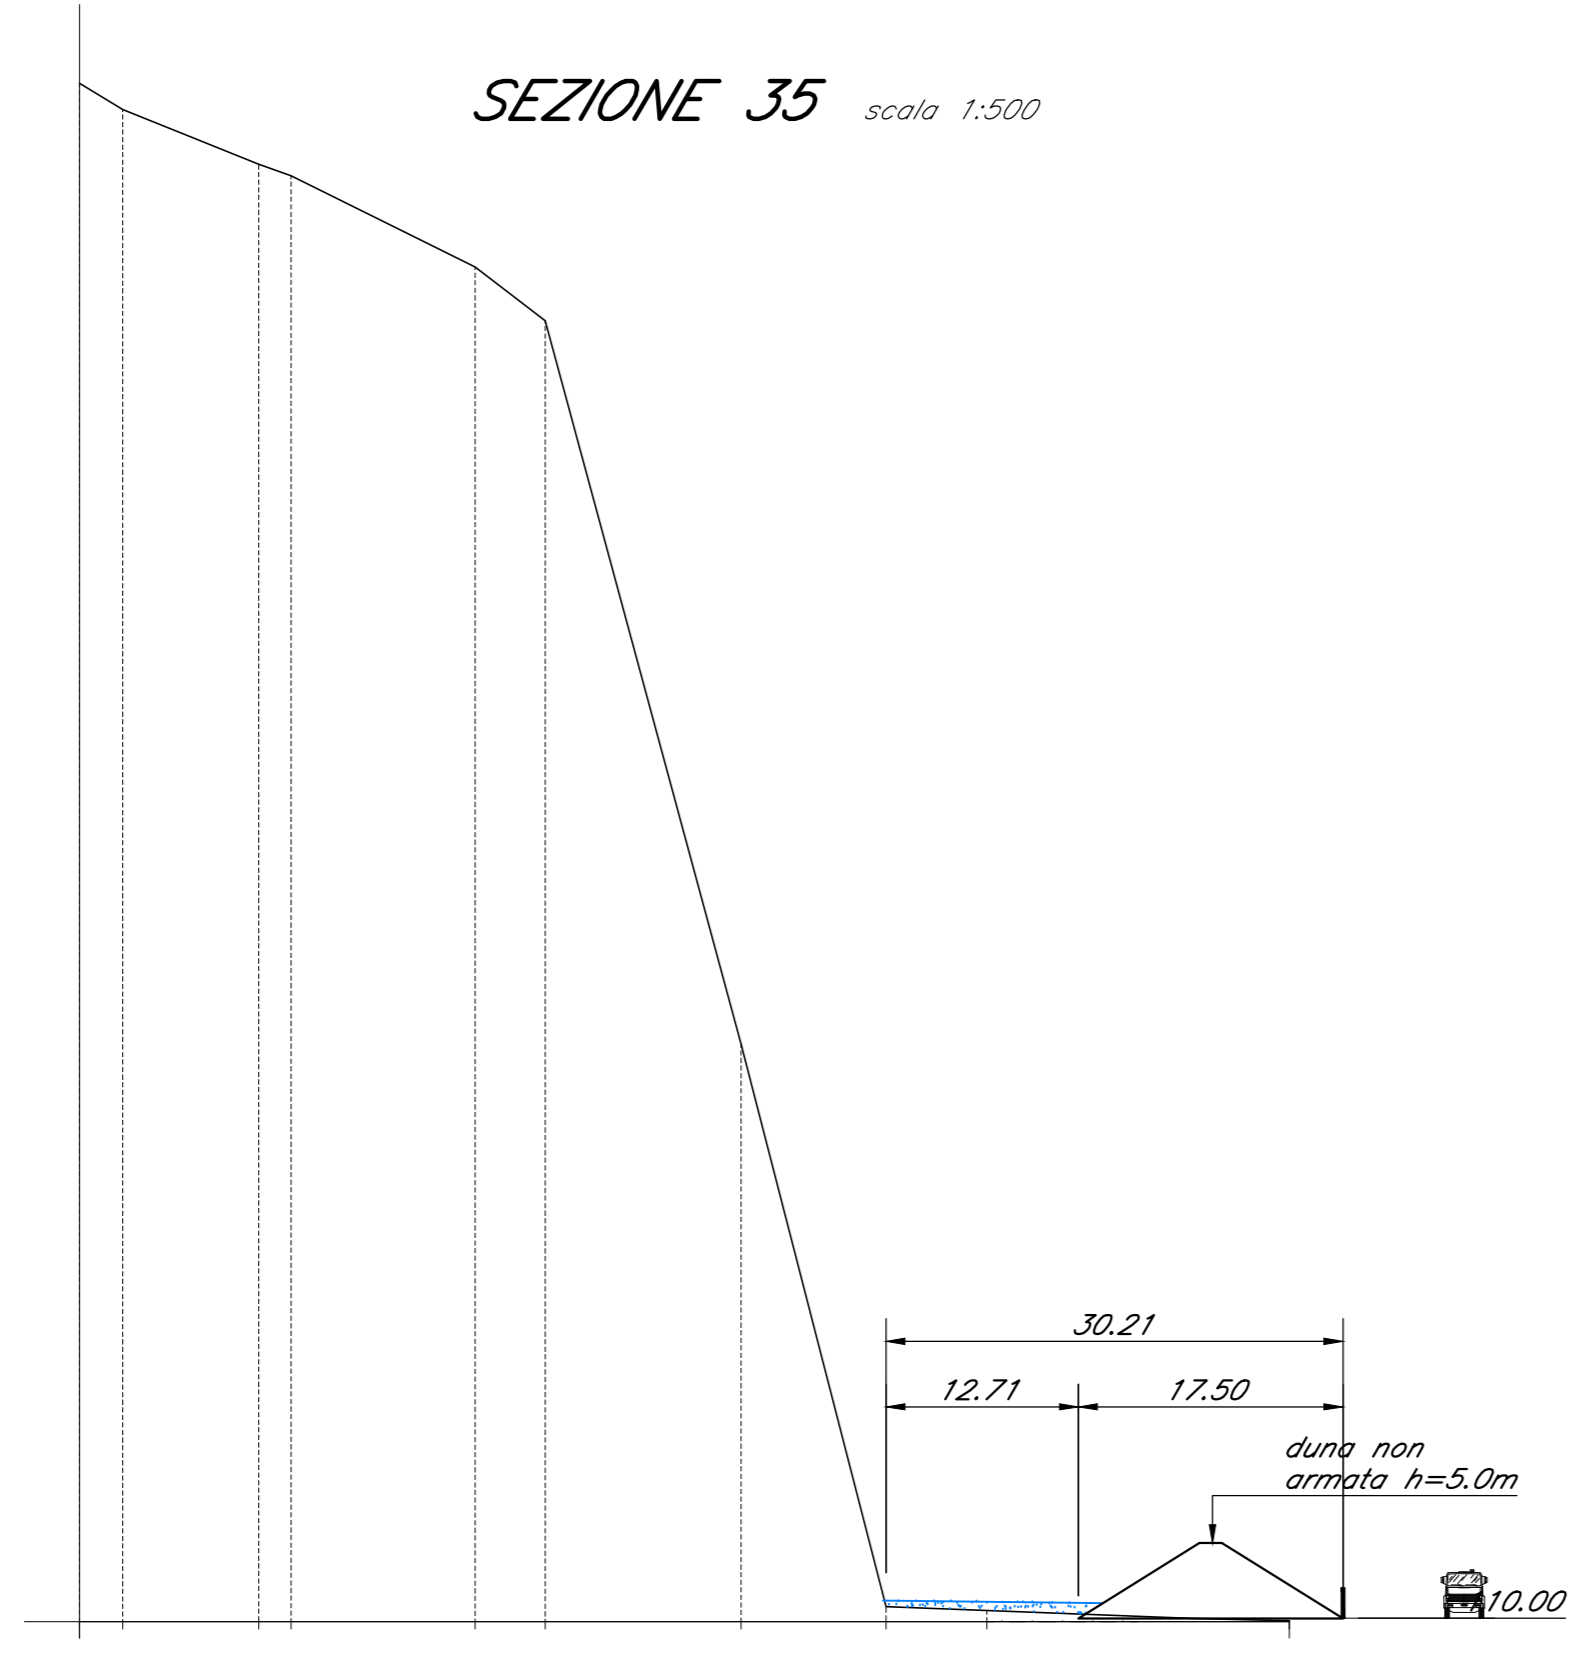
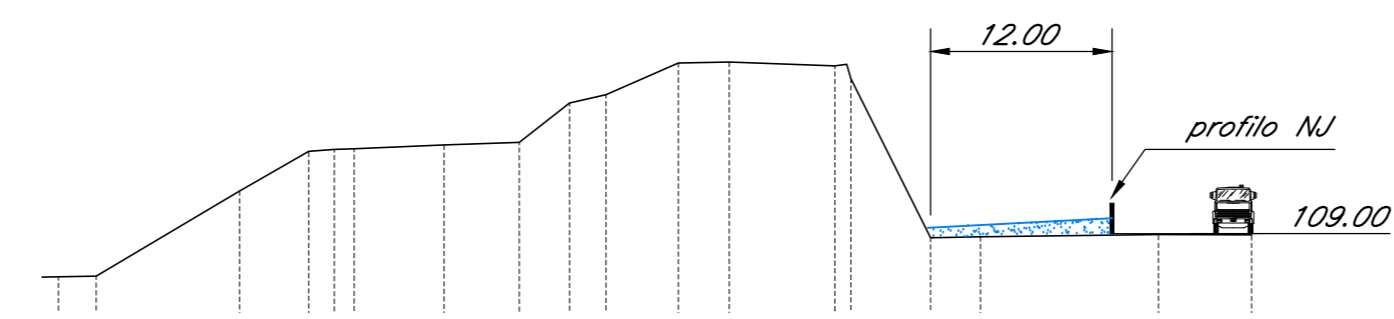
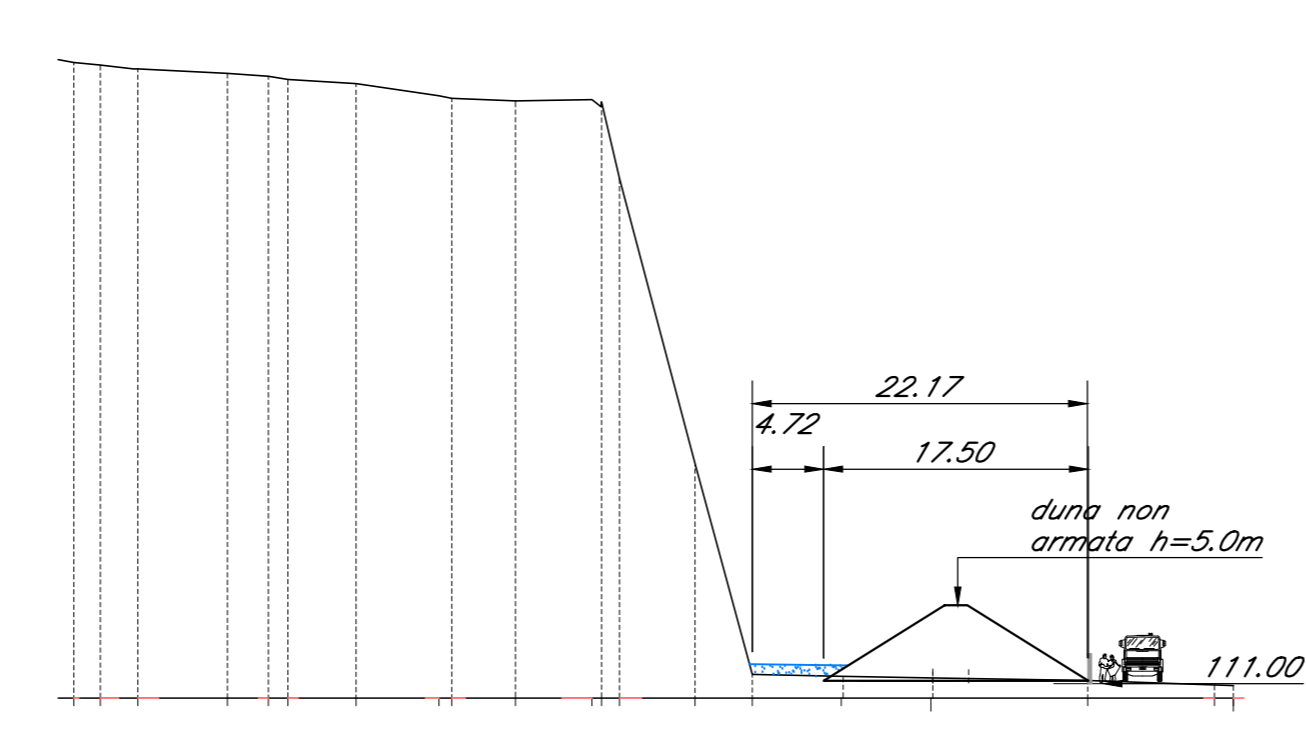
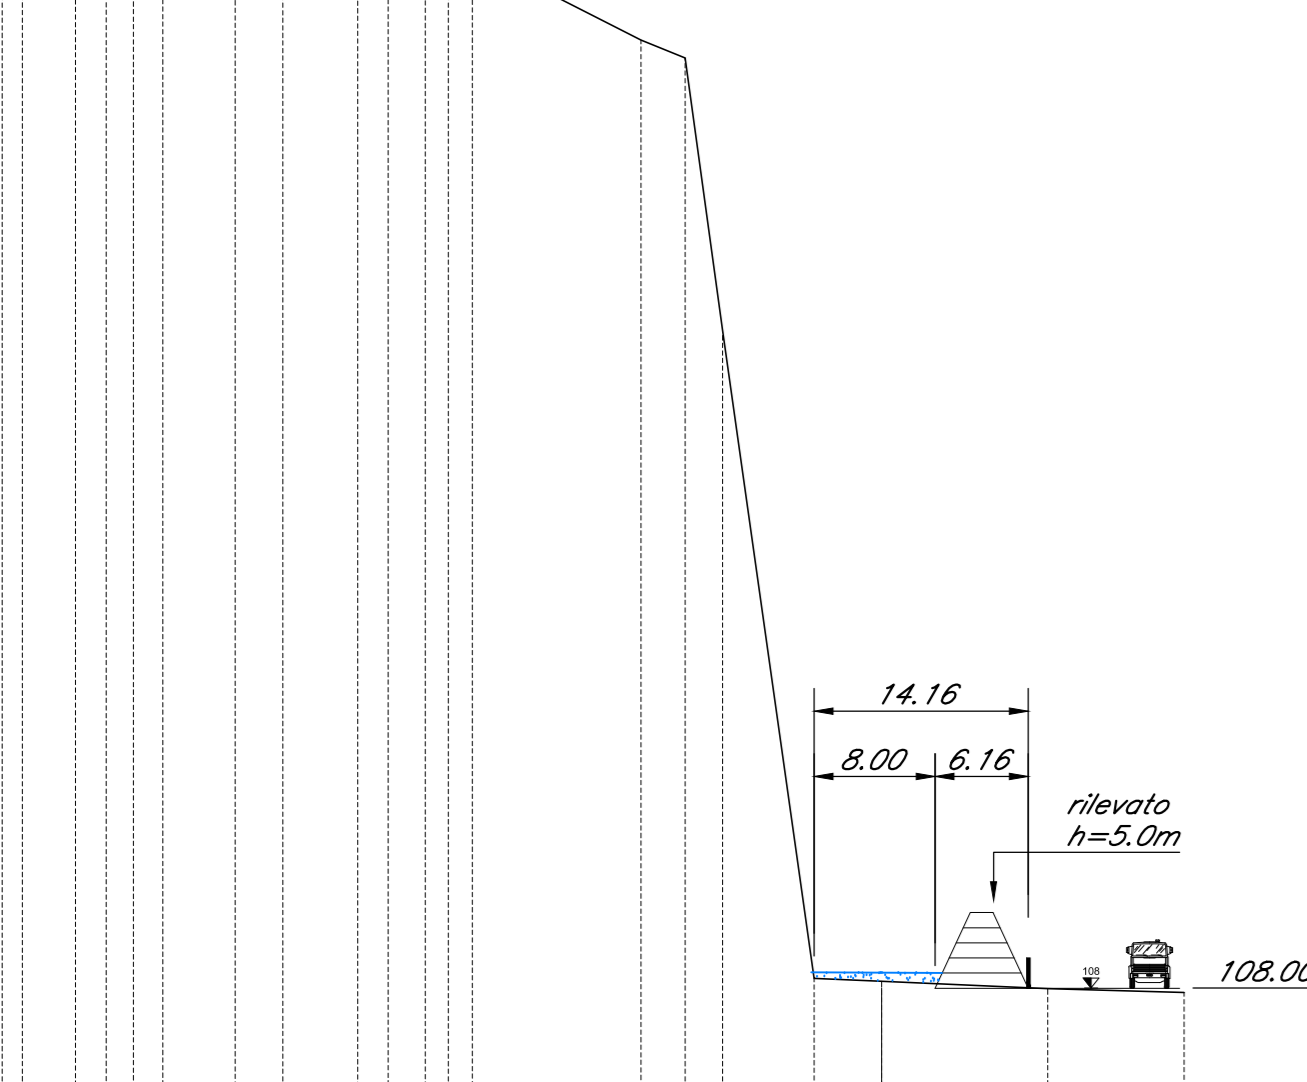
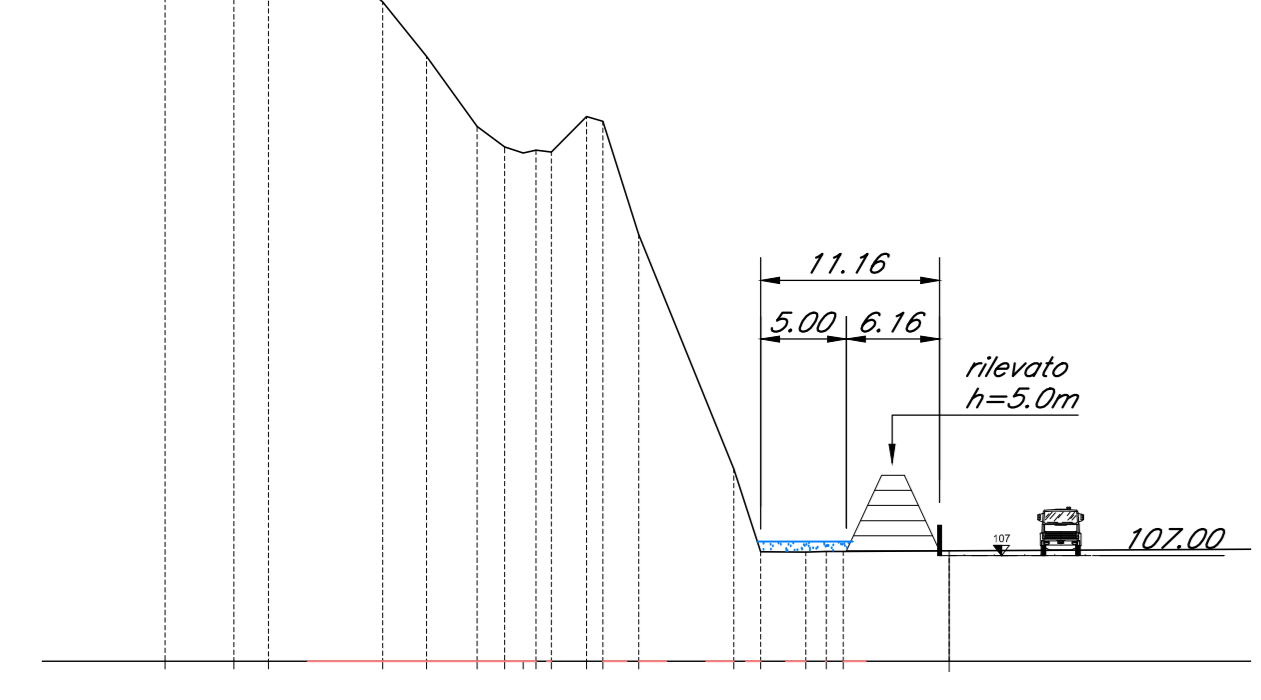
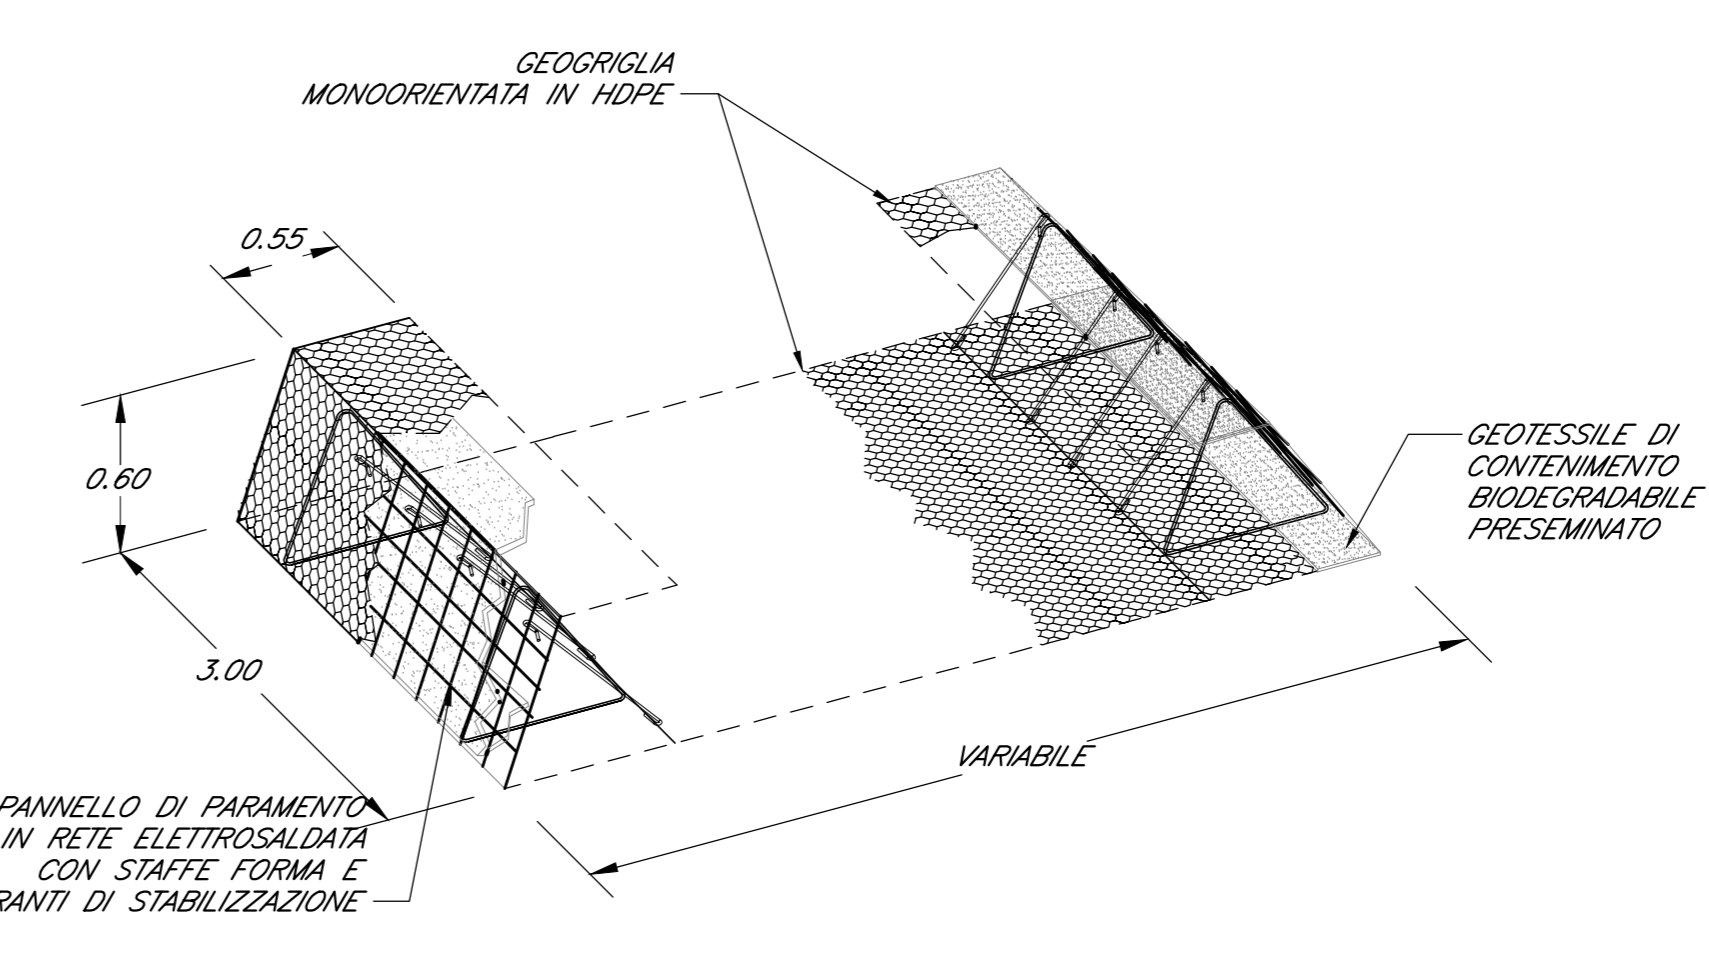
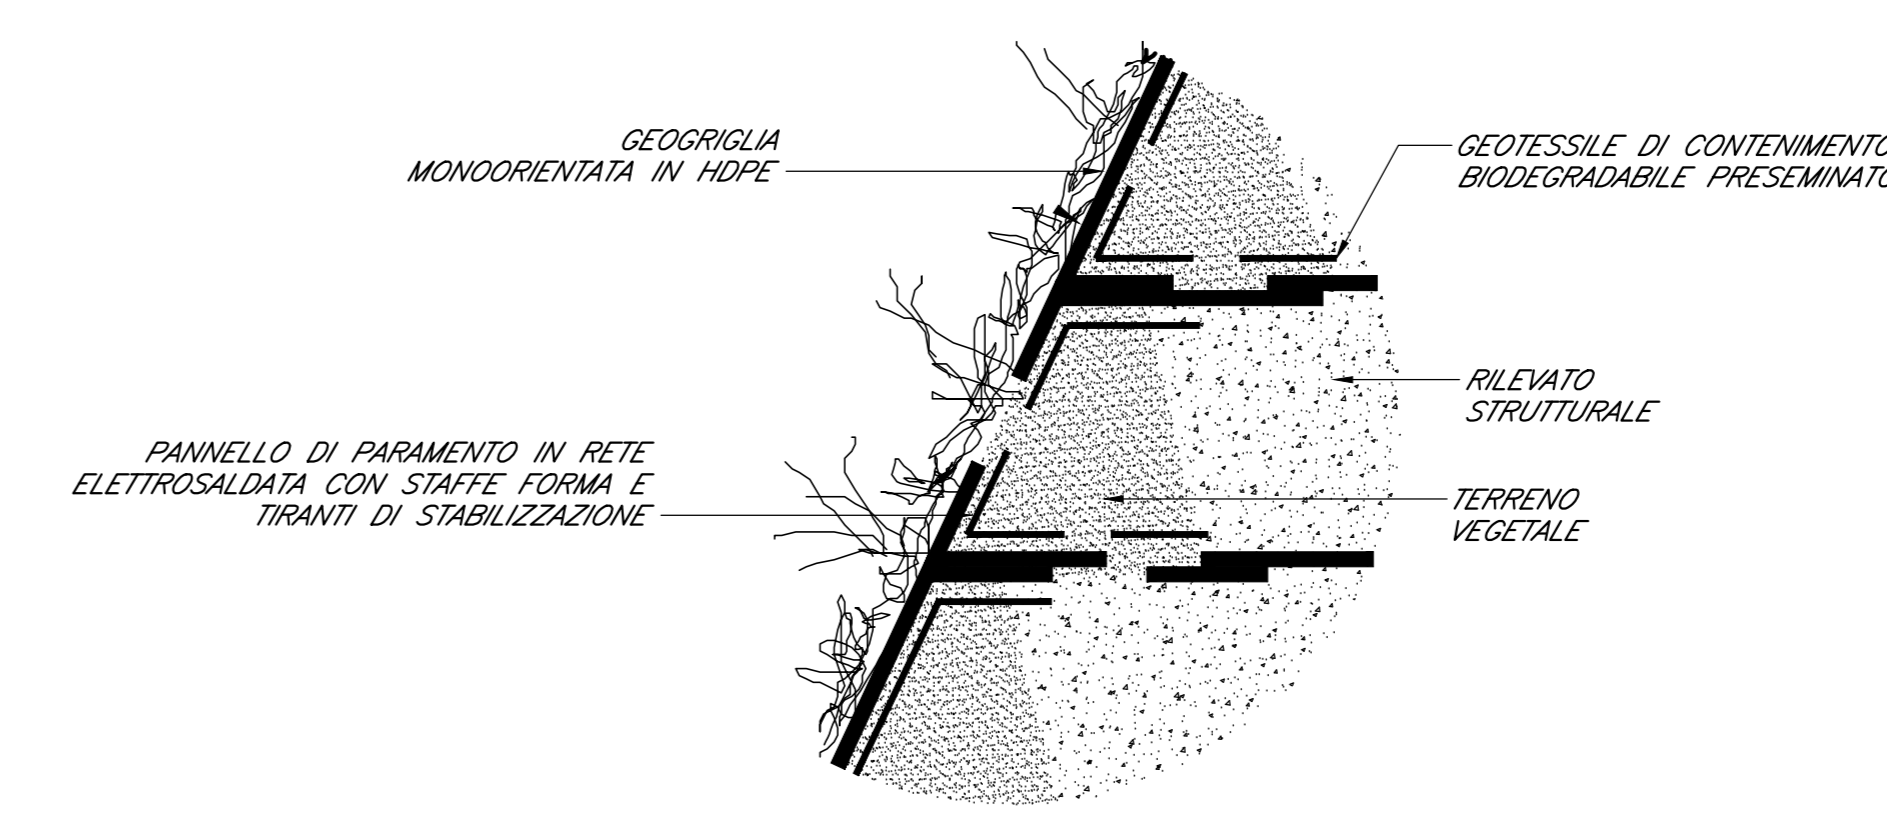
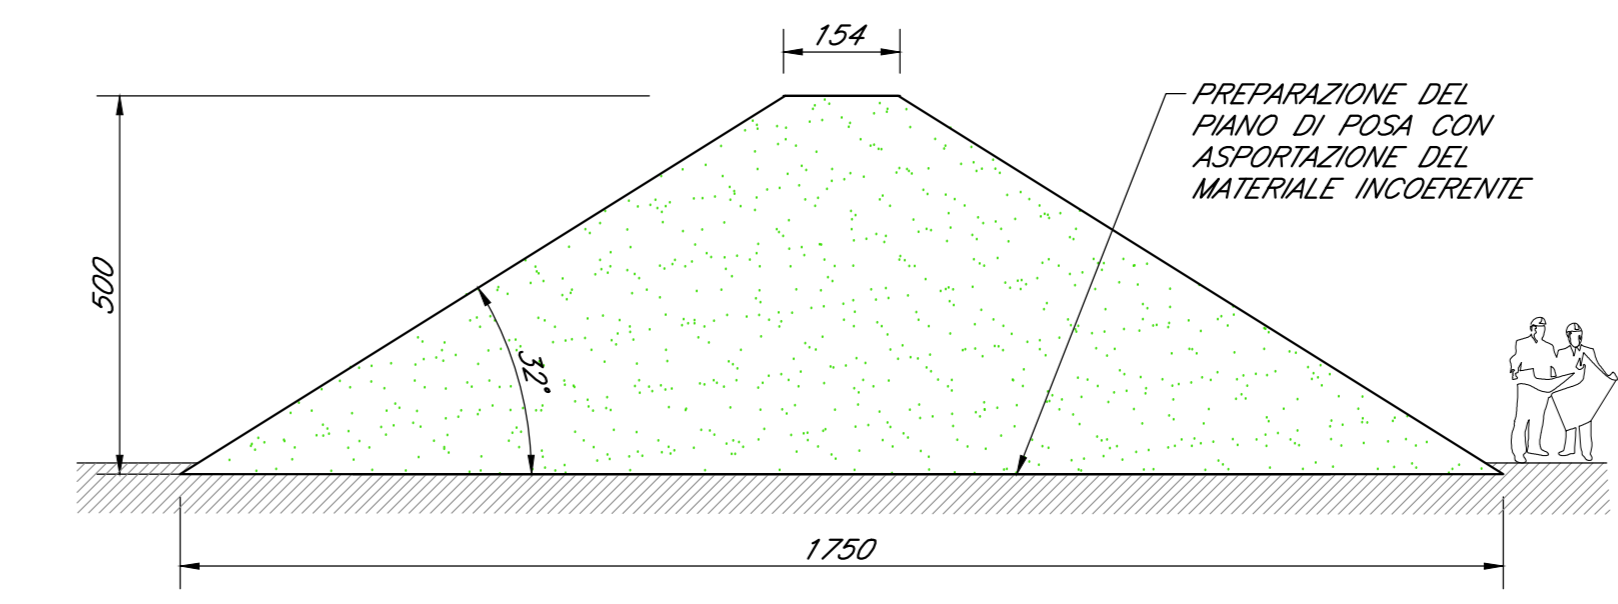
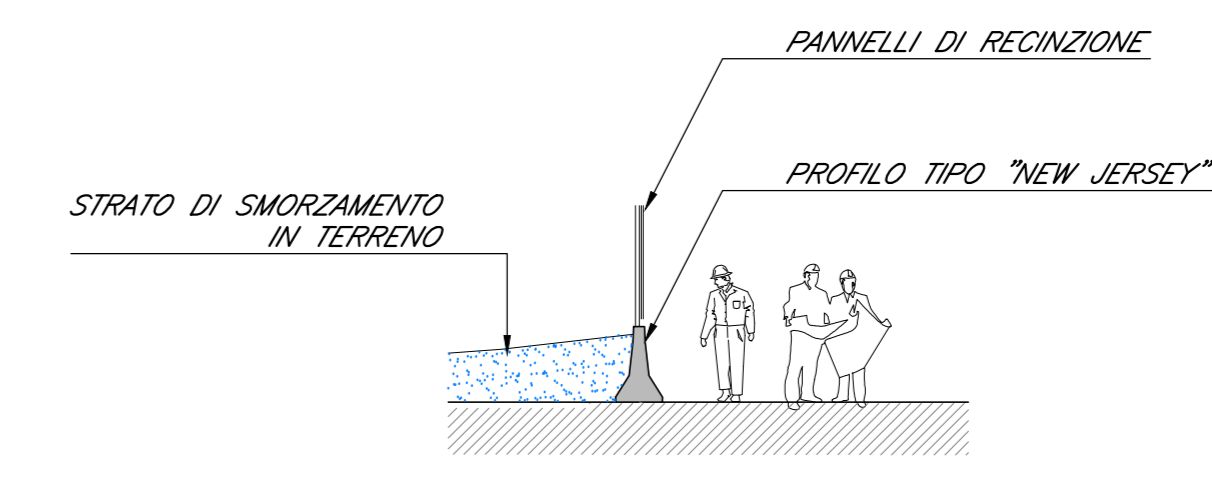


| | | |
|--|---|--|
| | RILEVATO IN TERRA ARMATA H=5.0m PER CONTORNAMENTO AREA CANTIERE | SV. 97.45+37.0ml (1.14.45ml) |
| | DUNA NON ARMATA H=5.0m PER CONTORNAMENTO AREA CANTIERE | SV. 152.0ml |
| | CONTORNAMENTO LATO SUD CON PROFILO TIPO NEW JERSEY E SOVRASTANTE RECINZIONE | SV. 1.88.0ml |
| | BARRIERE PARAMASSI H=6.0m PER IMBOCCO GALLERIA FINESTRA | SV. 60.0ml |
| | FARETE CHIODATA CON RETI PER IMBOCCO GALLERIA FINESTRA | SV. al piede 48.5m SV. medio 51.7m Superficie 1551mq |
| | STRATO DI SMORZAMENTO IN TERRENO A medio 0.7m | Superficie 4731.32mq (688.60+4042.72mq) |

NOTA
 DISCARICO SISTEMATICO LIMITATO ALLA ZONA DI IMBOCCO DELLA GALLERIA FINESTRA PER UN FRONTE DI 80-100ml DI LARGHEZZA COSTO PER TOTTA L'ALTEZZA DEL VERSANTE.
 DISCARICO PUNTUALE PER LA RIMANENZA DEI VERSANTI IN CASO DI IMPAVIO DI CANTIERE.

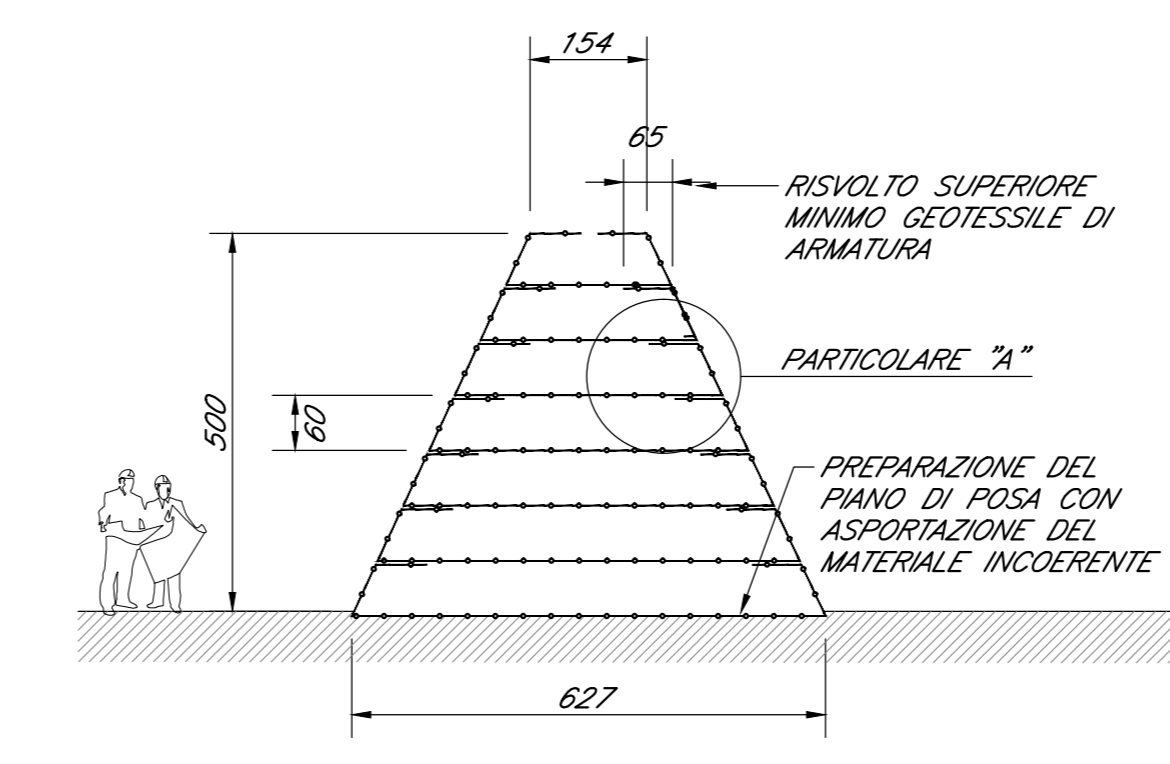

NOTE GENERALI
 Per le caratteristiche dei materiali si rimanda all'elaborato "Caratteristiche dei Materiali, note e prescrizioni - IF1N 01 E 22 SP GN0000 001 D"

COMMITTENTE: **RFI** RETE FERROVIARIA ITALIANA GRUPPO FERROVIE DELLO STATO ITALIANE

DIREZIONE LAVORI: **ITALFERR** GRUPPO FERROVIE DELLO STATO ITALIANE

APPALTATORE: **CONSORZIO CFT** **PIZZAROTTI**

PROGETTAZIONE: RAGGRUPPAMENTO TEMPORANEO PROGETTISTI: **PIZZAROTTI** **Sintagma** **INTERBRA**

PROGETTISTA: Ing. G.S. KALAMARAS

DIRETTORE DELLA PROGETTAZIONE: Ing. PIETRO MAZZOLI

PROGETTO ESECUTIVO

ITINERARIO NAPOLI-BARI RADDOPPIO TRATTA CANCELLO-BENEVENTO 1° LOTTO FUNZIONALE CANCELLO-FRASSO TELESINO E VARIANTE ALLA LINEA ROMA-NAPOLI VIA CASSINO NEL COMUNE MADDALONI

G. MONTE AGLIO - IMBOCCO GALLERIA FINESTRA km 3+777.276

Fase provvisoria
 Interventi di mitigazione caduta massi

| | | | | | | | | |
|-------------|---|-----------|------------|--------------|------------------|------------|------------|------------------|
| APPALTATORE | CONSORZIO CFT & DIRETTORE TECNICO Geom. C. Bianchi 12/12/2018 | SCALA: | 1:50 | | | | | |
| COMMESSA | LOTTO | FASE | ENTE | TIPO DOC. | OPERA/DISCIPLINA | PROGR. | REV. | |
| IF1N | 01 | E | Z | LZ | GA0300 | 002 | E | |
| Rev. | Descrizione | Redatto | Data | Verificato | Data | Approvato | Data | Autore/Rev. Data |
| A | Creazione | P. Enrico | 10/01/2018 | G. Kalamaras | 10/01/2018 | P. Mazzoli | 10/01/2018 | G. Kalamaras |
| B | Rev. Integrazione IT 2018/18 | P. Enrico | 12/09/2018 | G. Kalamaras | 12/09/2018 | P. Mazzoli | 12/09/2018 | |
| C | Requisito tecnico | P. Enrico | 10/10/2018 | G. Kalamaras | 10/10/2018 | P. Mazzoli | 10/10/2018 | |
| D | Agg. a seguito salvataggio IT | P. Enrico | 03/12/2018 | G. Kalamaras | 03/12/2018 | P. Mazzoli | 03/12/2018 | |
| E | Requisito osservazioni IT | P. Enrico | 12/12/2018 | G. Kalamaras | 12/12/2018 | P. Mazzoli | 12/12/2018 | |

File: IF1N.01.E.22.LZ.GA.03.0.0.002.E.dwg n. Elab.: 12/12/2018