
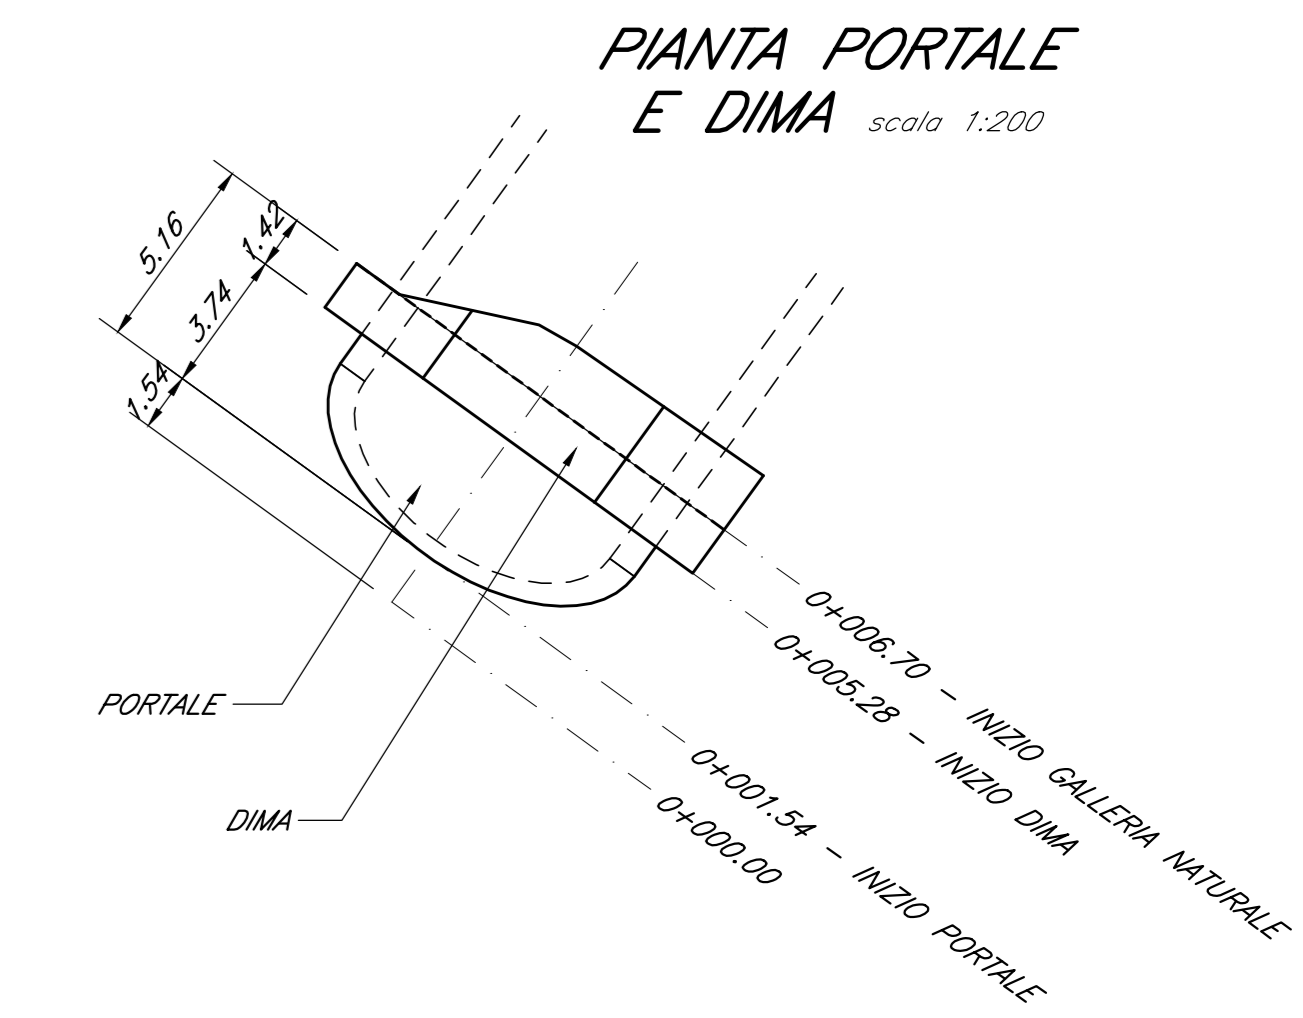
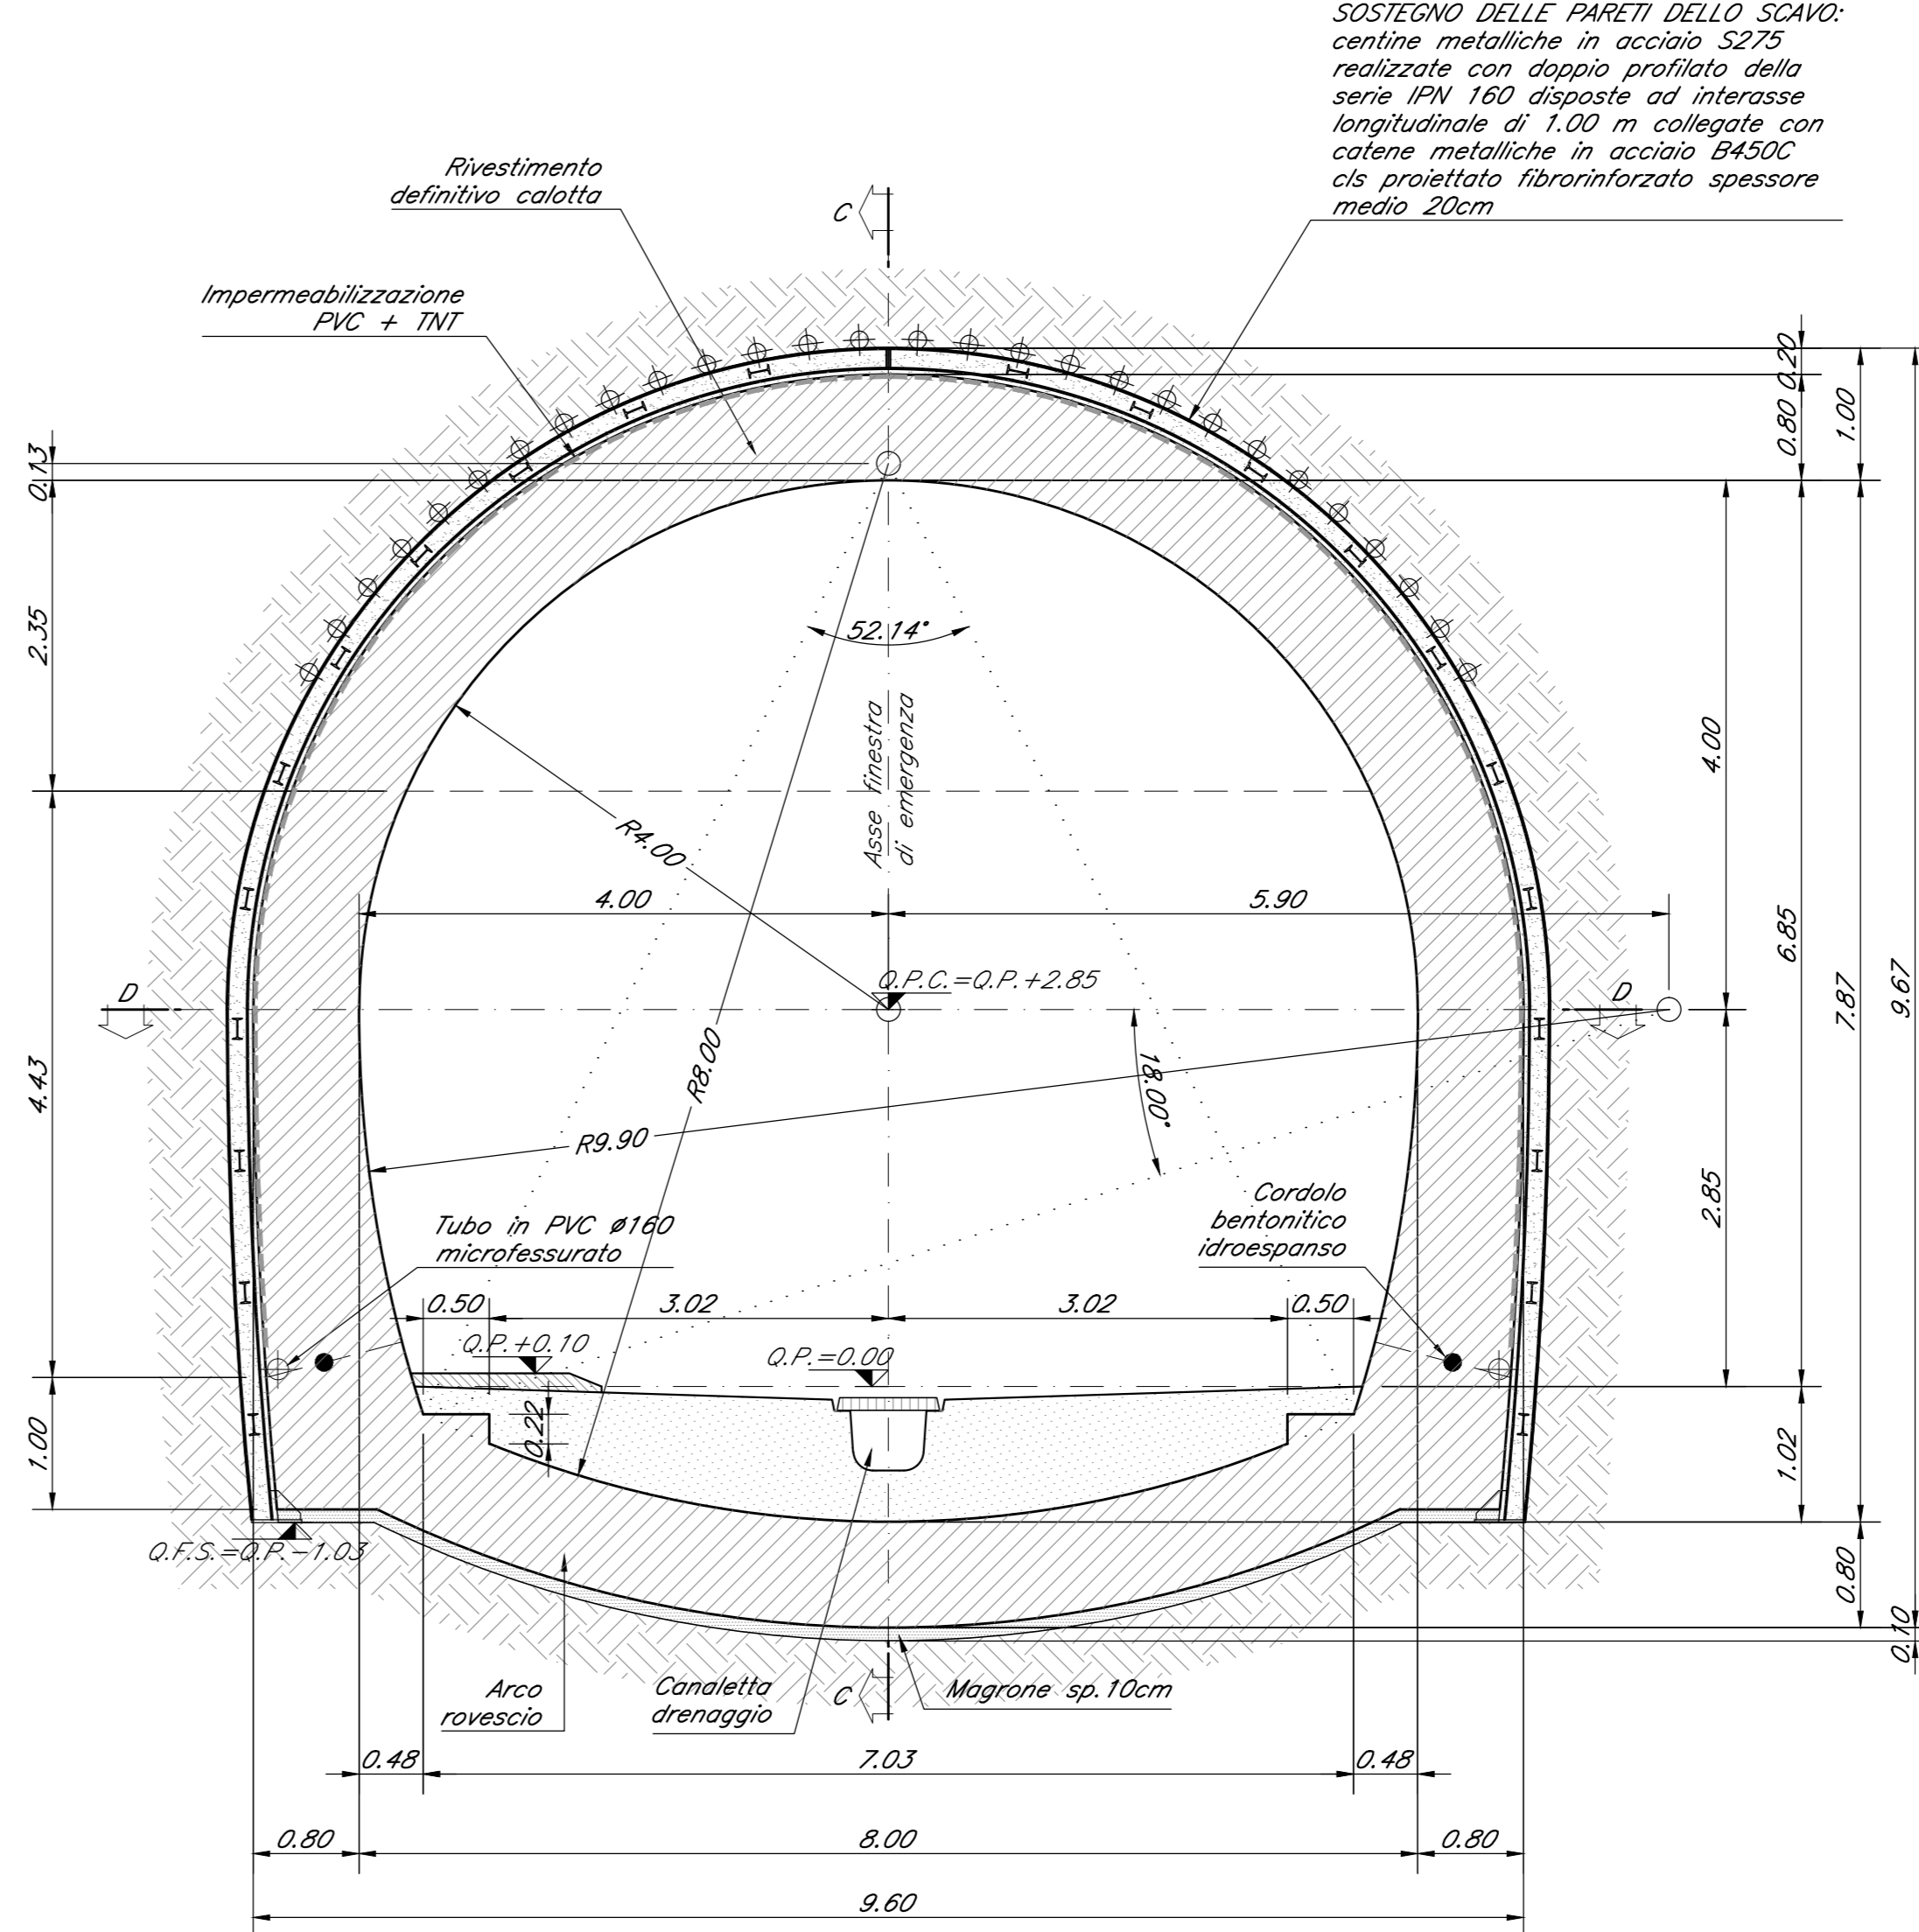
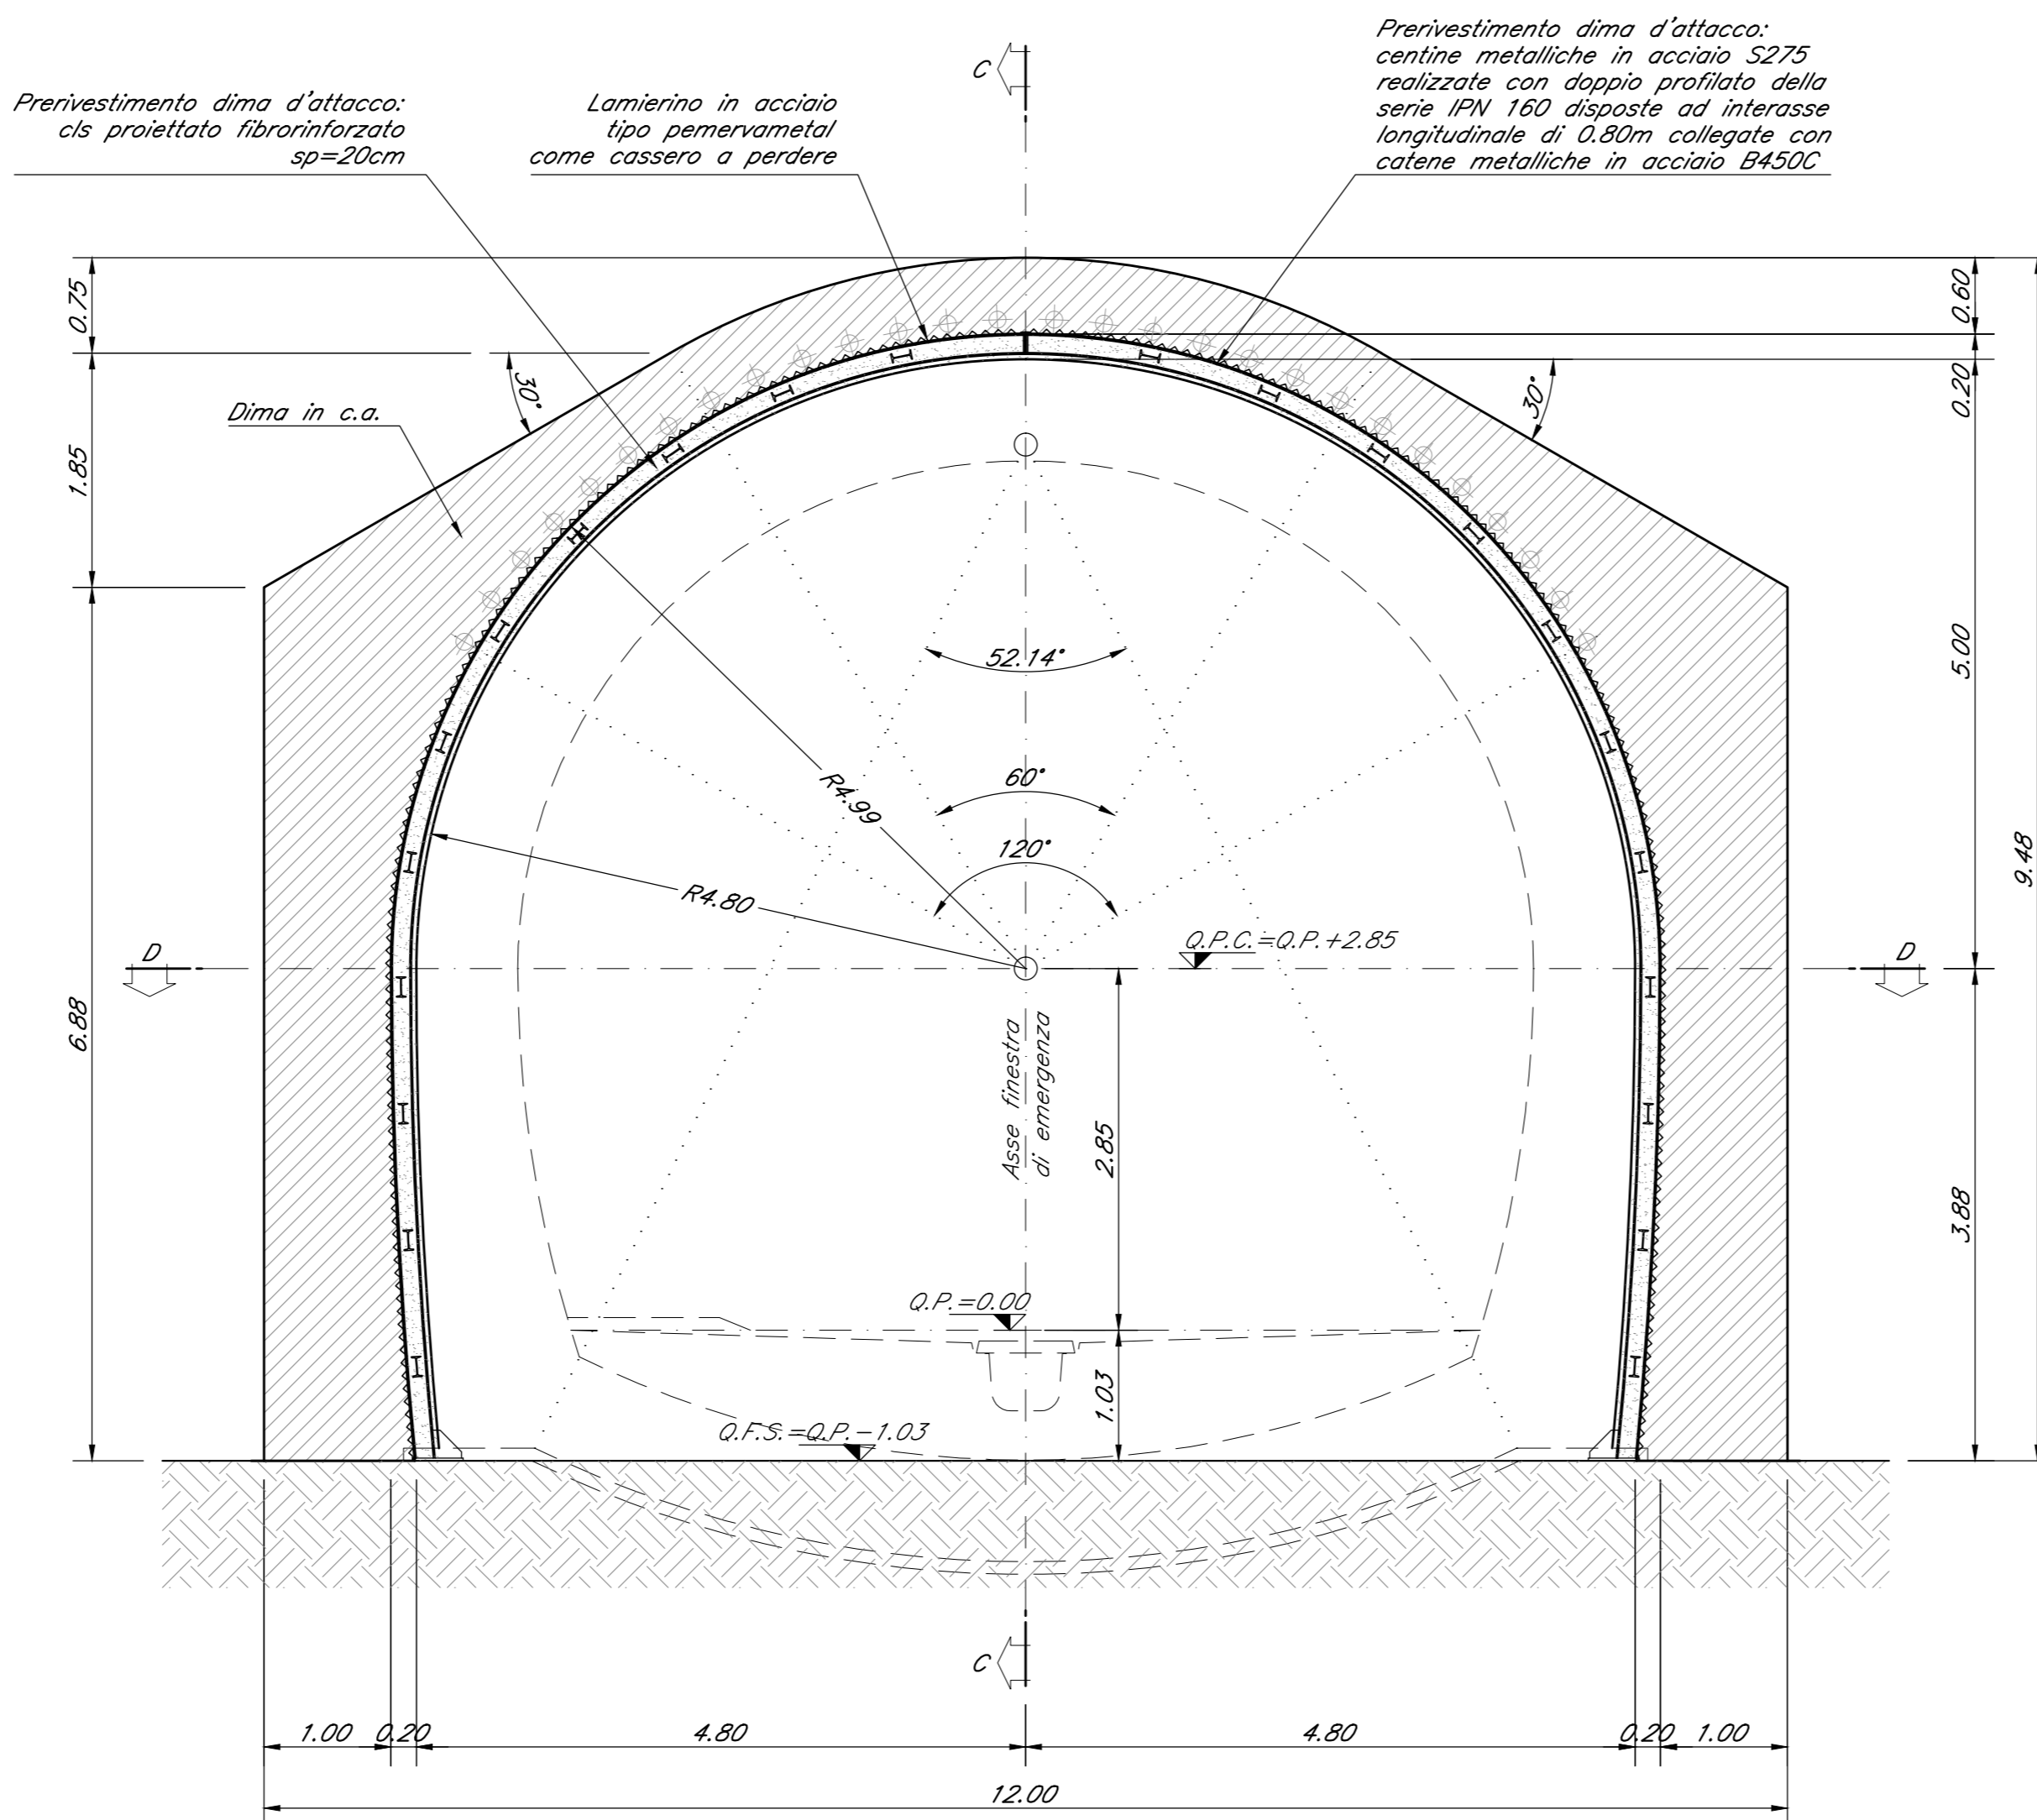


PRECONSOLIDAMENTO E PRESOSTEGNO - SEZIONE A-A scala 1:50


CARPENTERIA DIMA D'ATTACCO - SEZIONE A-A scala 1:50

CARPENTERIA CONCIO D'ATTACCO/SOTTODIMA SEZIONE B-B scala 1:50


PIANTA PORTALE E DIMA scala 1:200

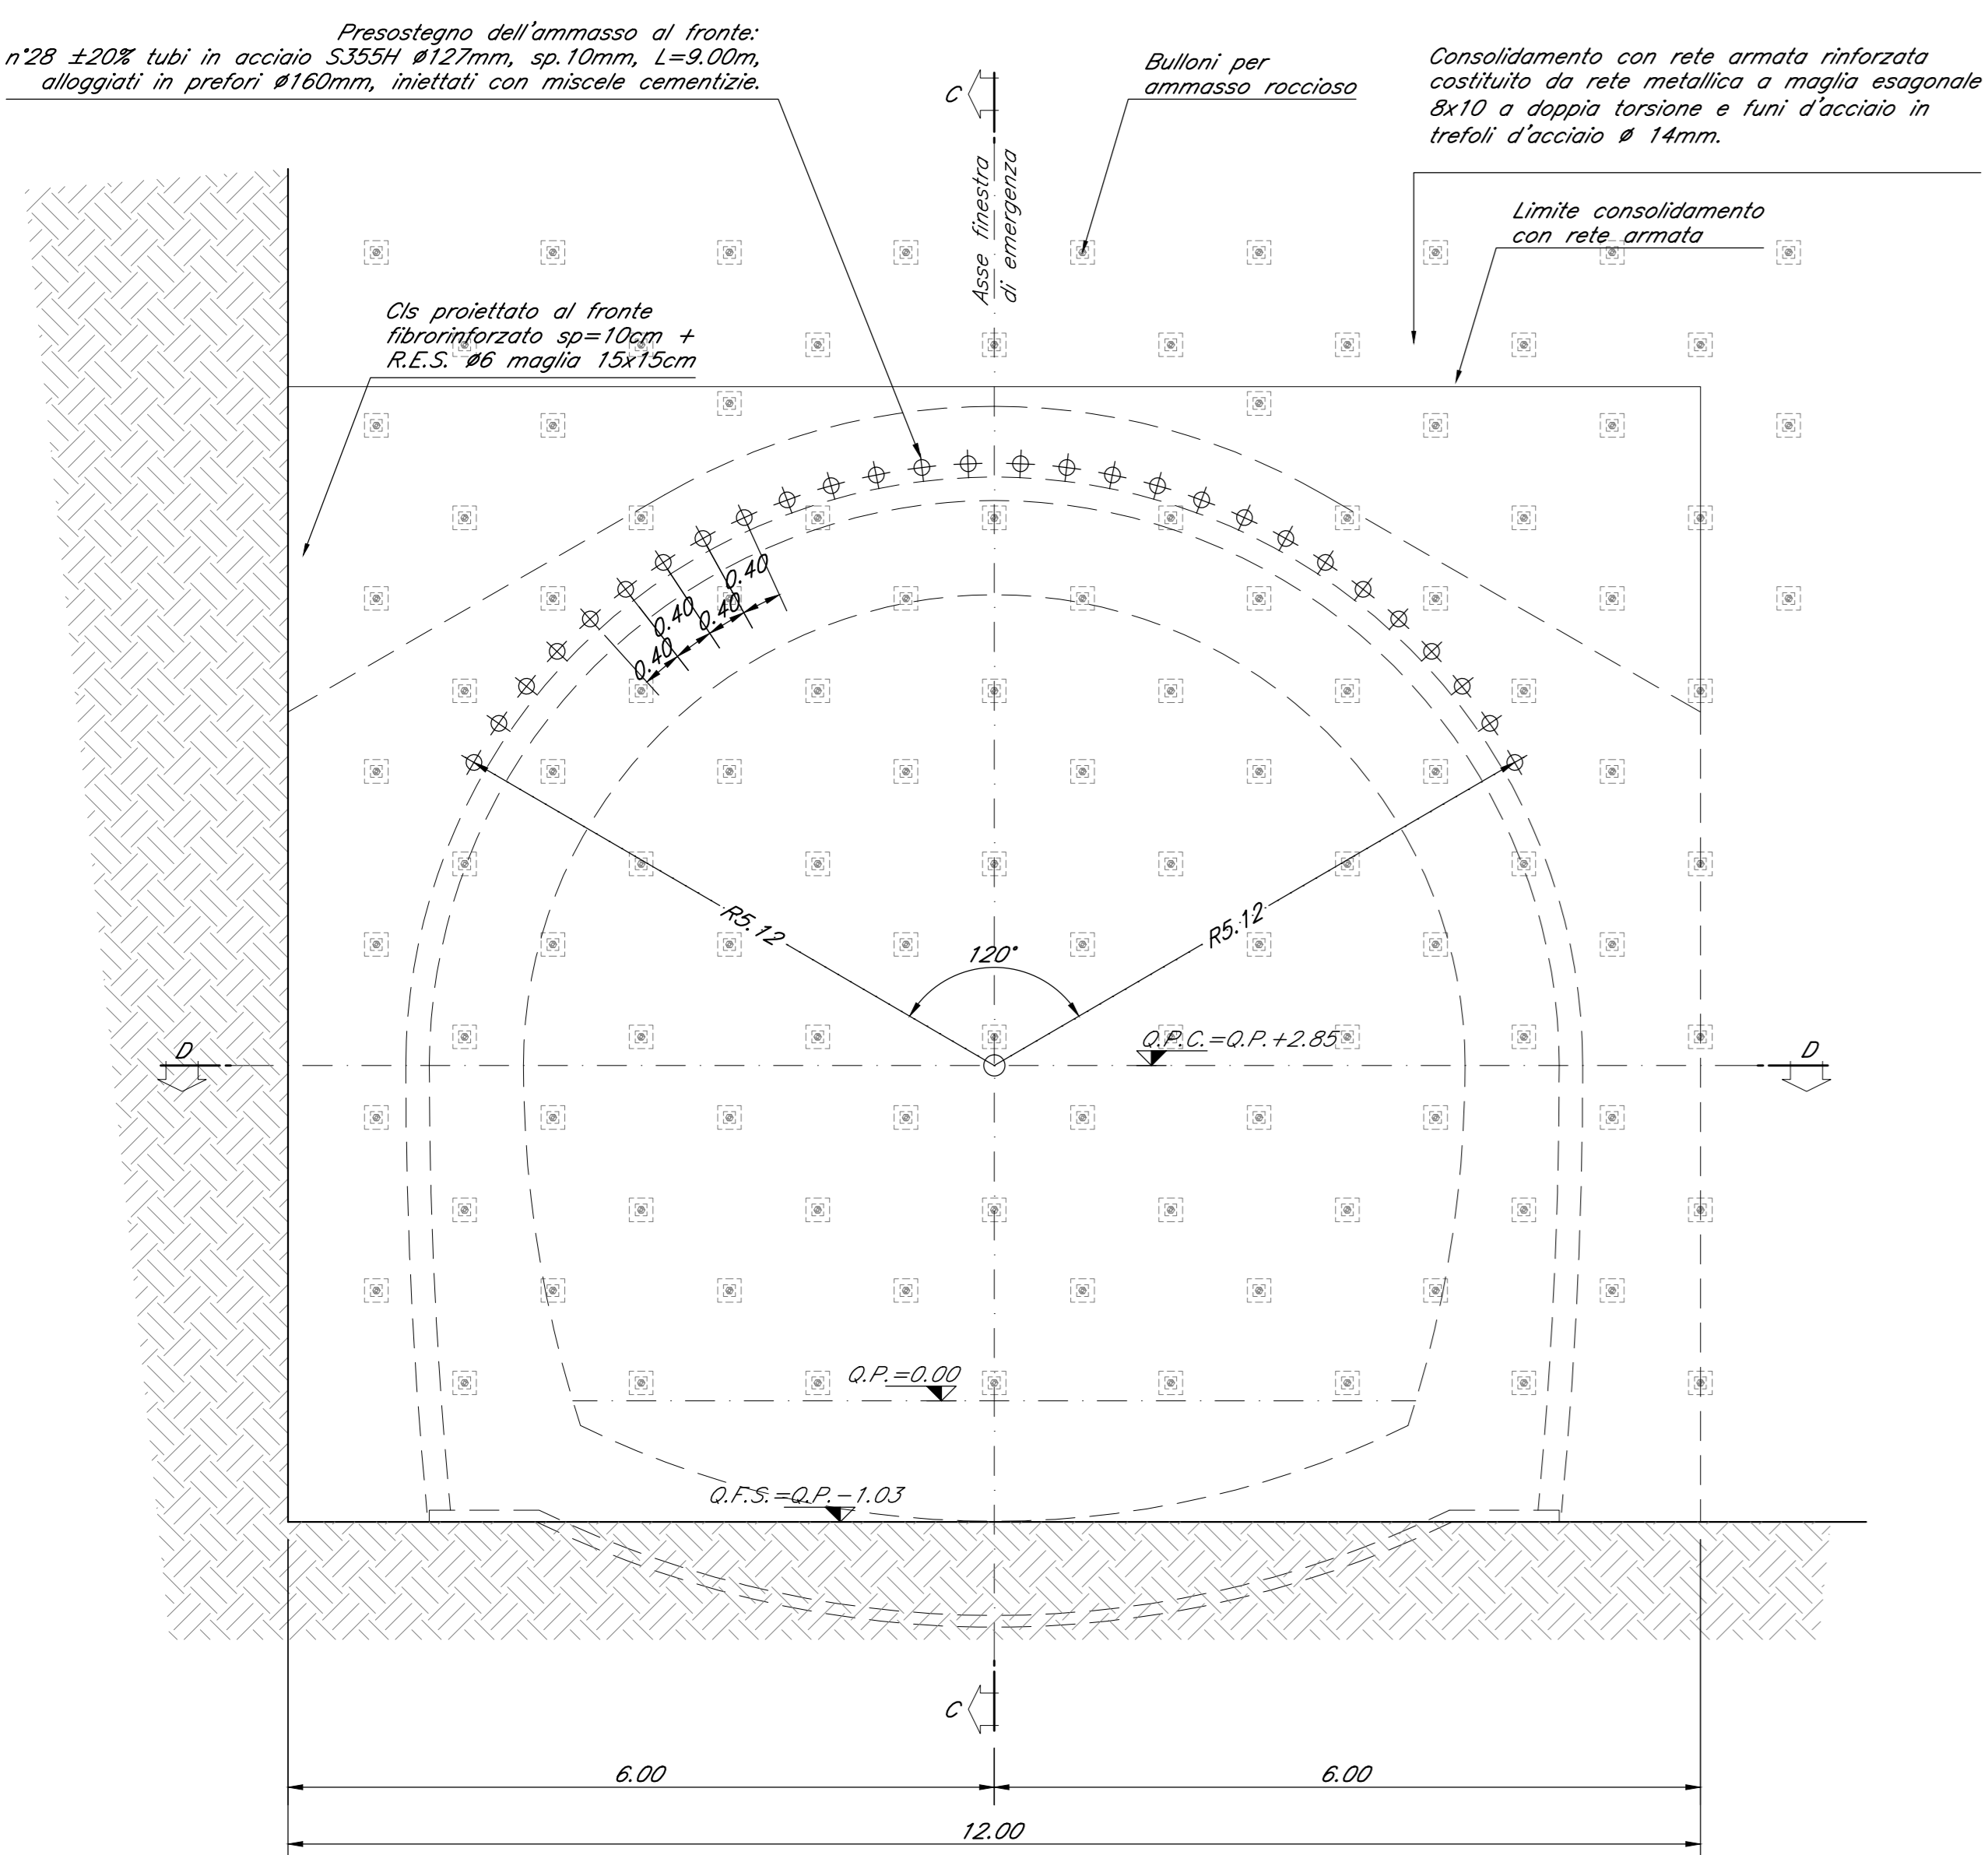


SEZIONE C-C - PROFILO LONGITUDINALE scala 1:50

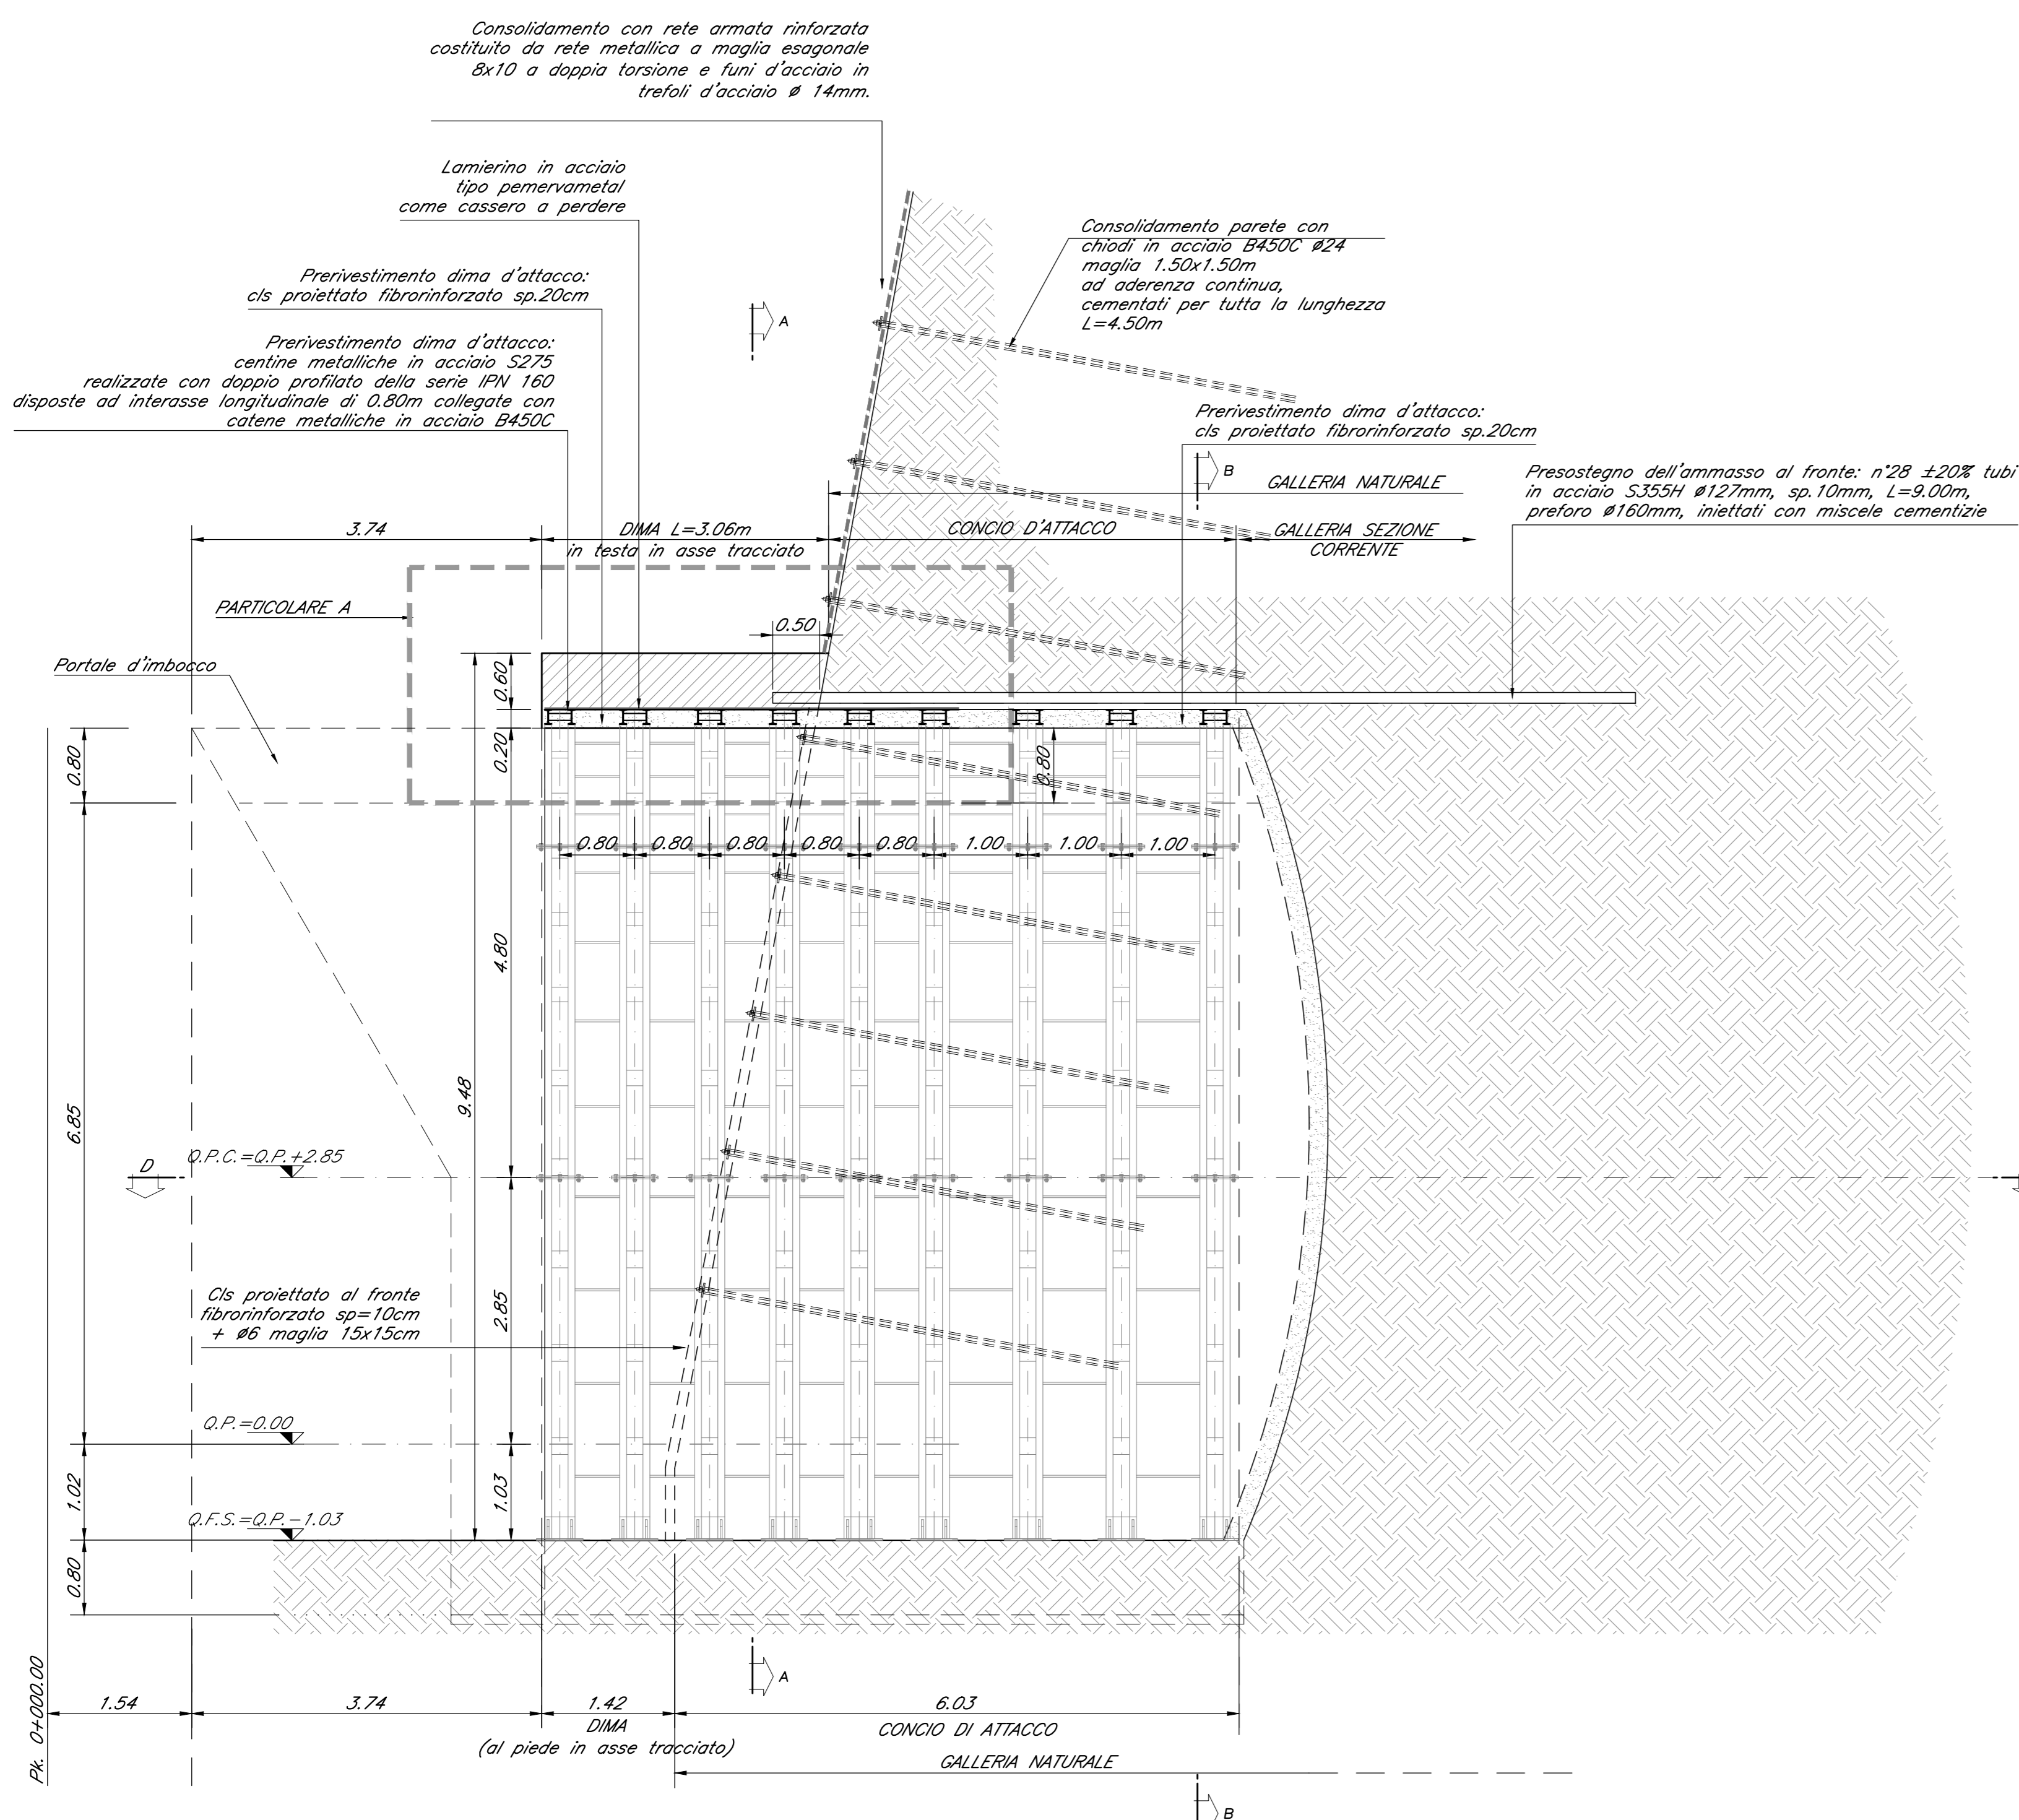

CARPENTERIA SOTTODIMA SEZIONE B-B scala 1:50

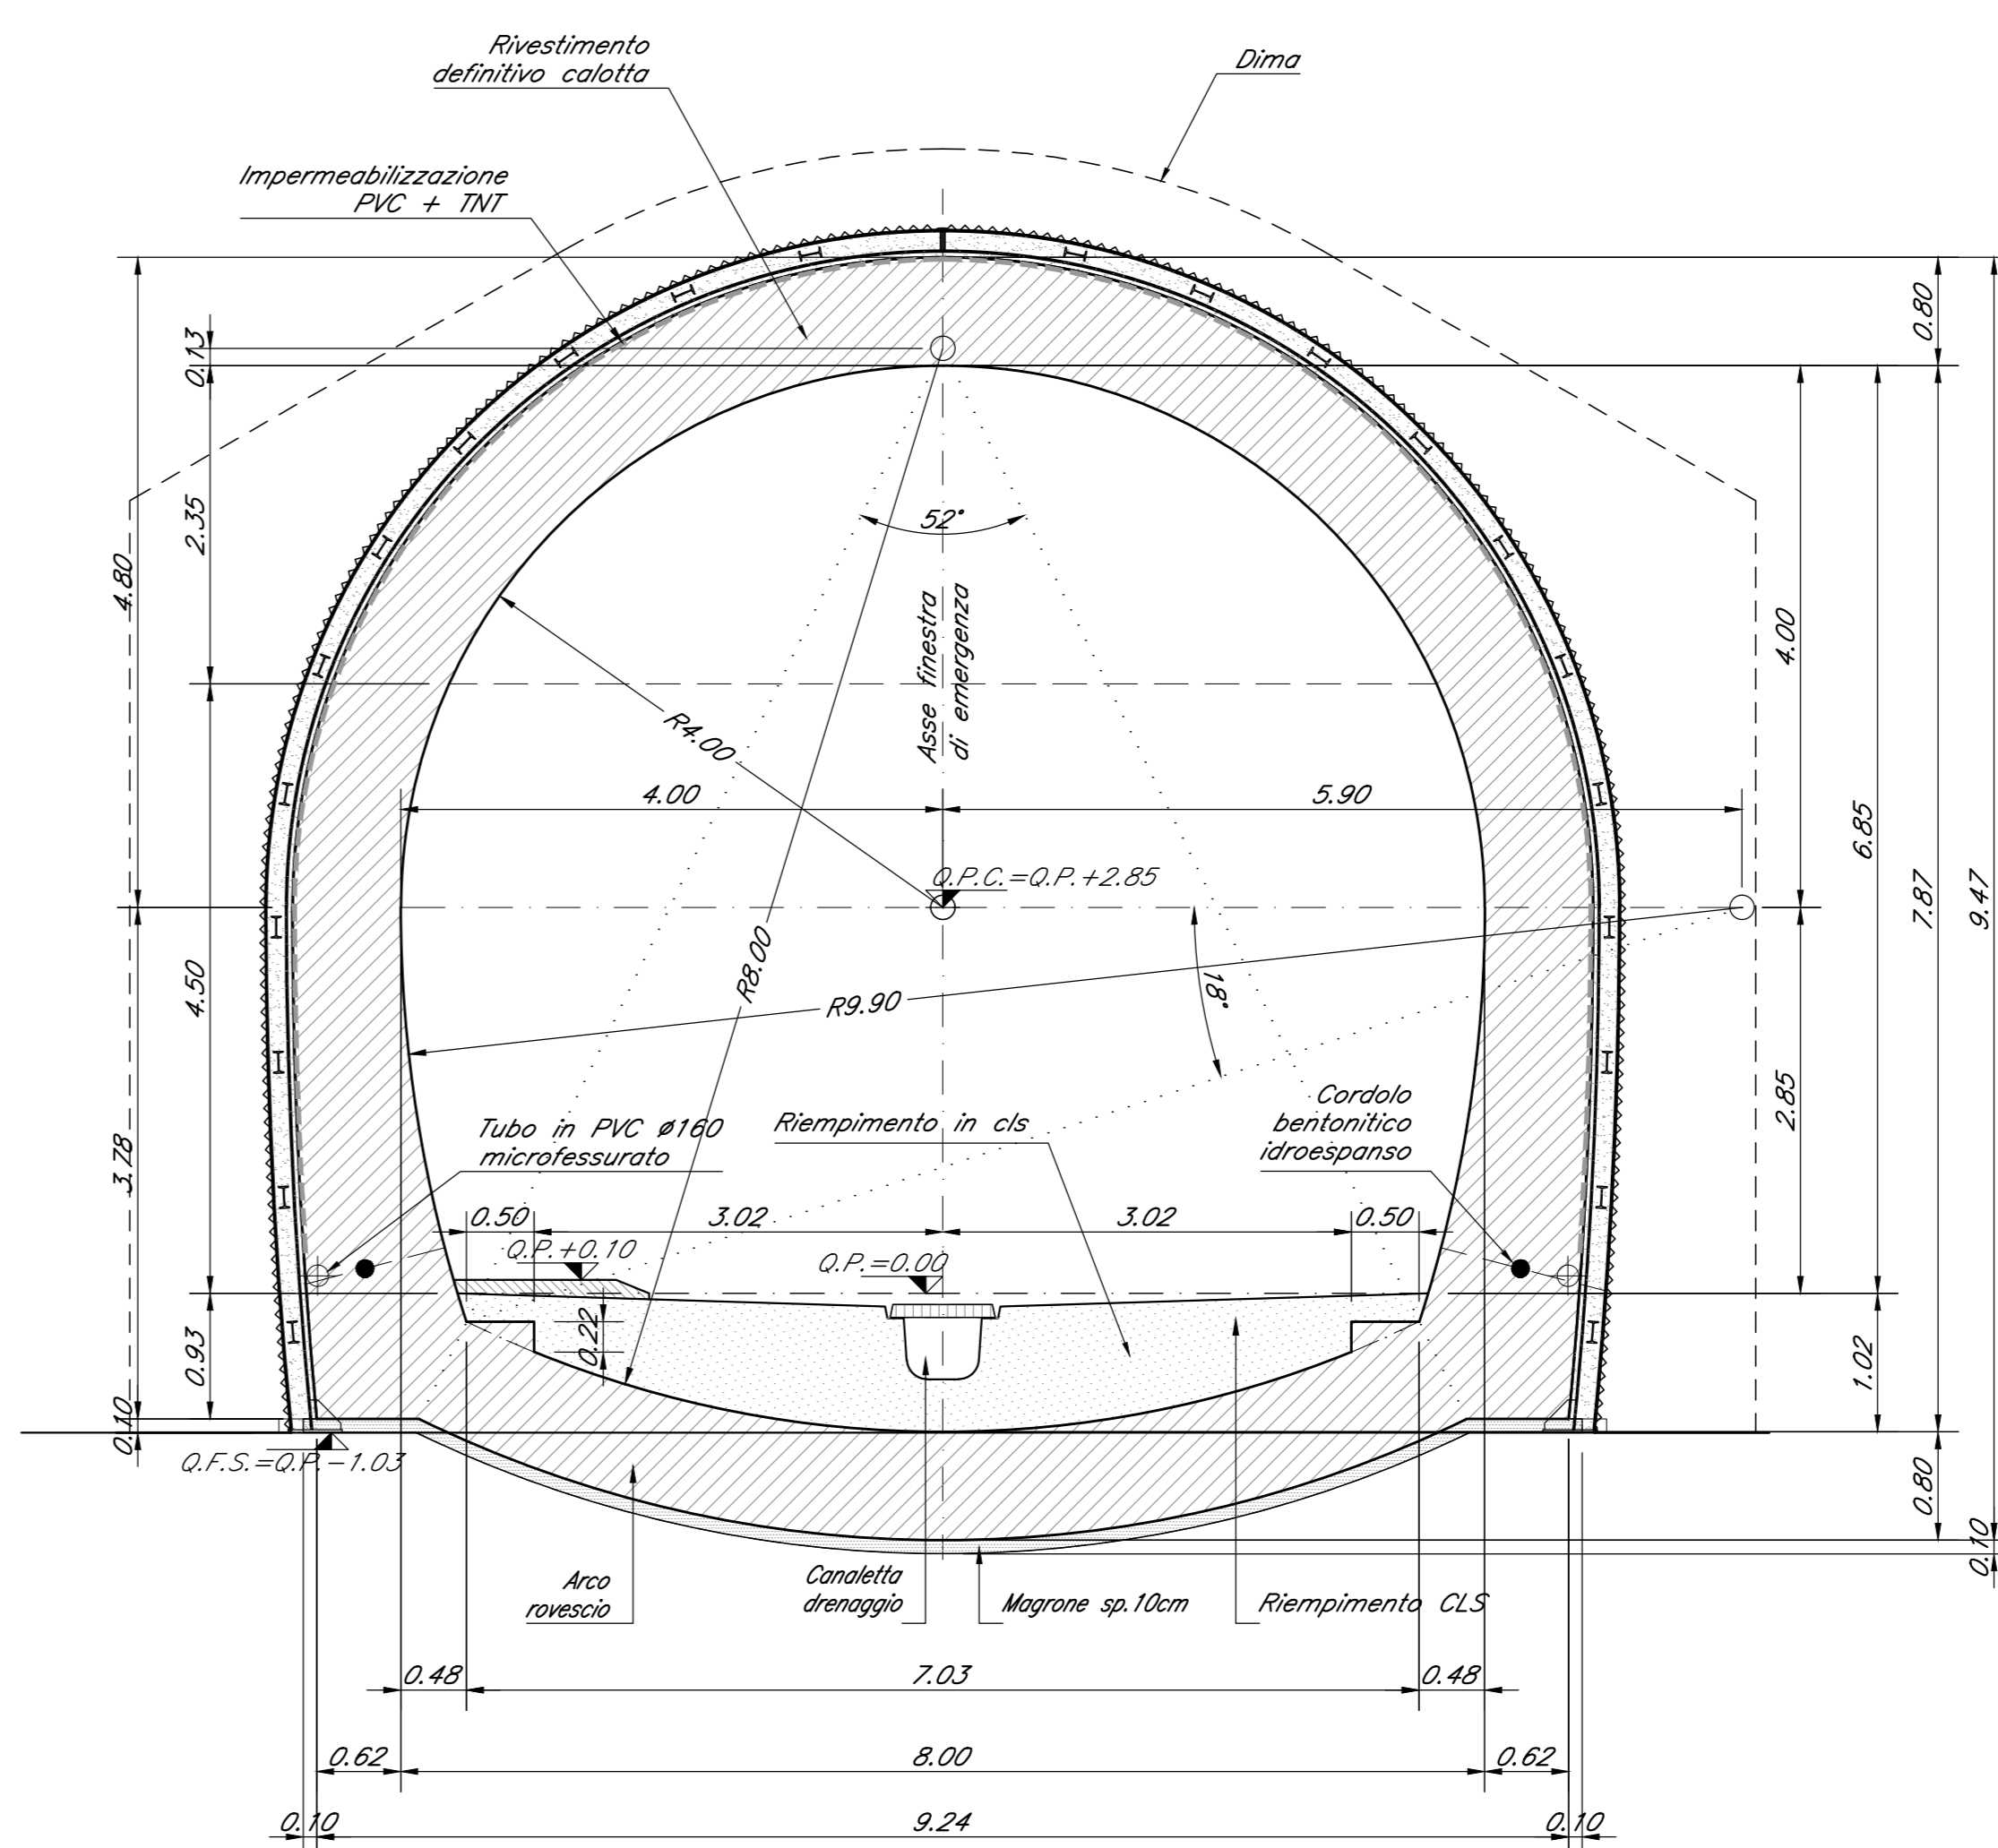

PARTICOLARE A scala 1:20

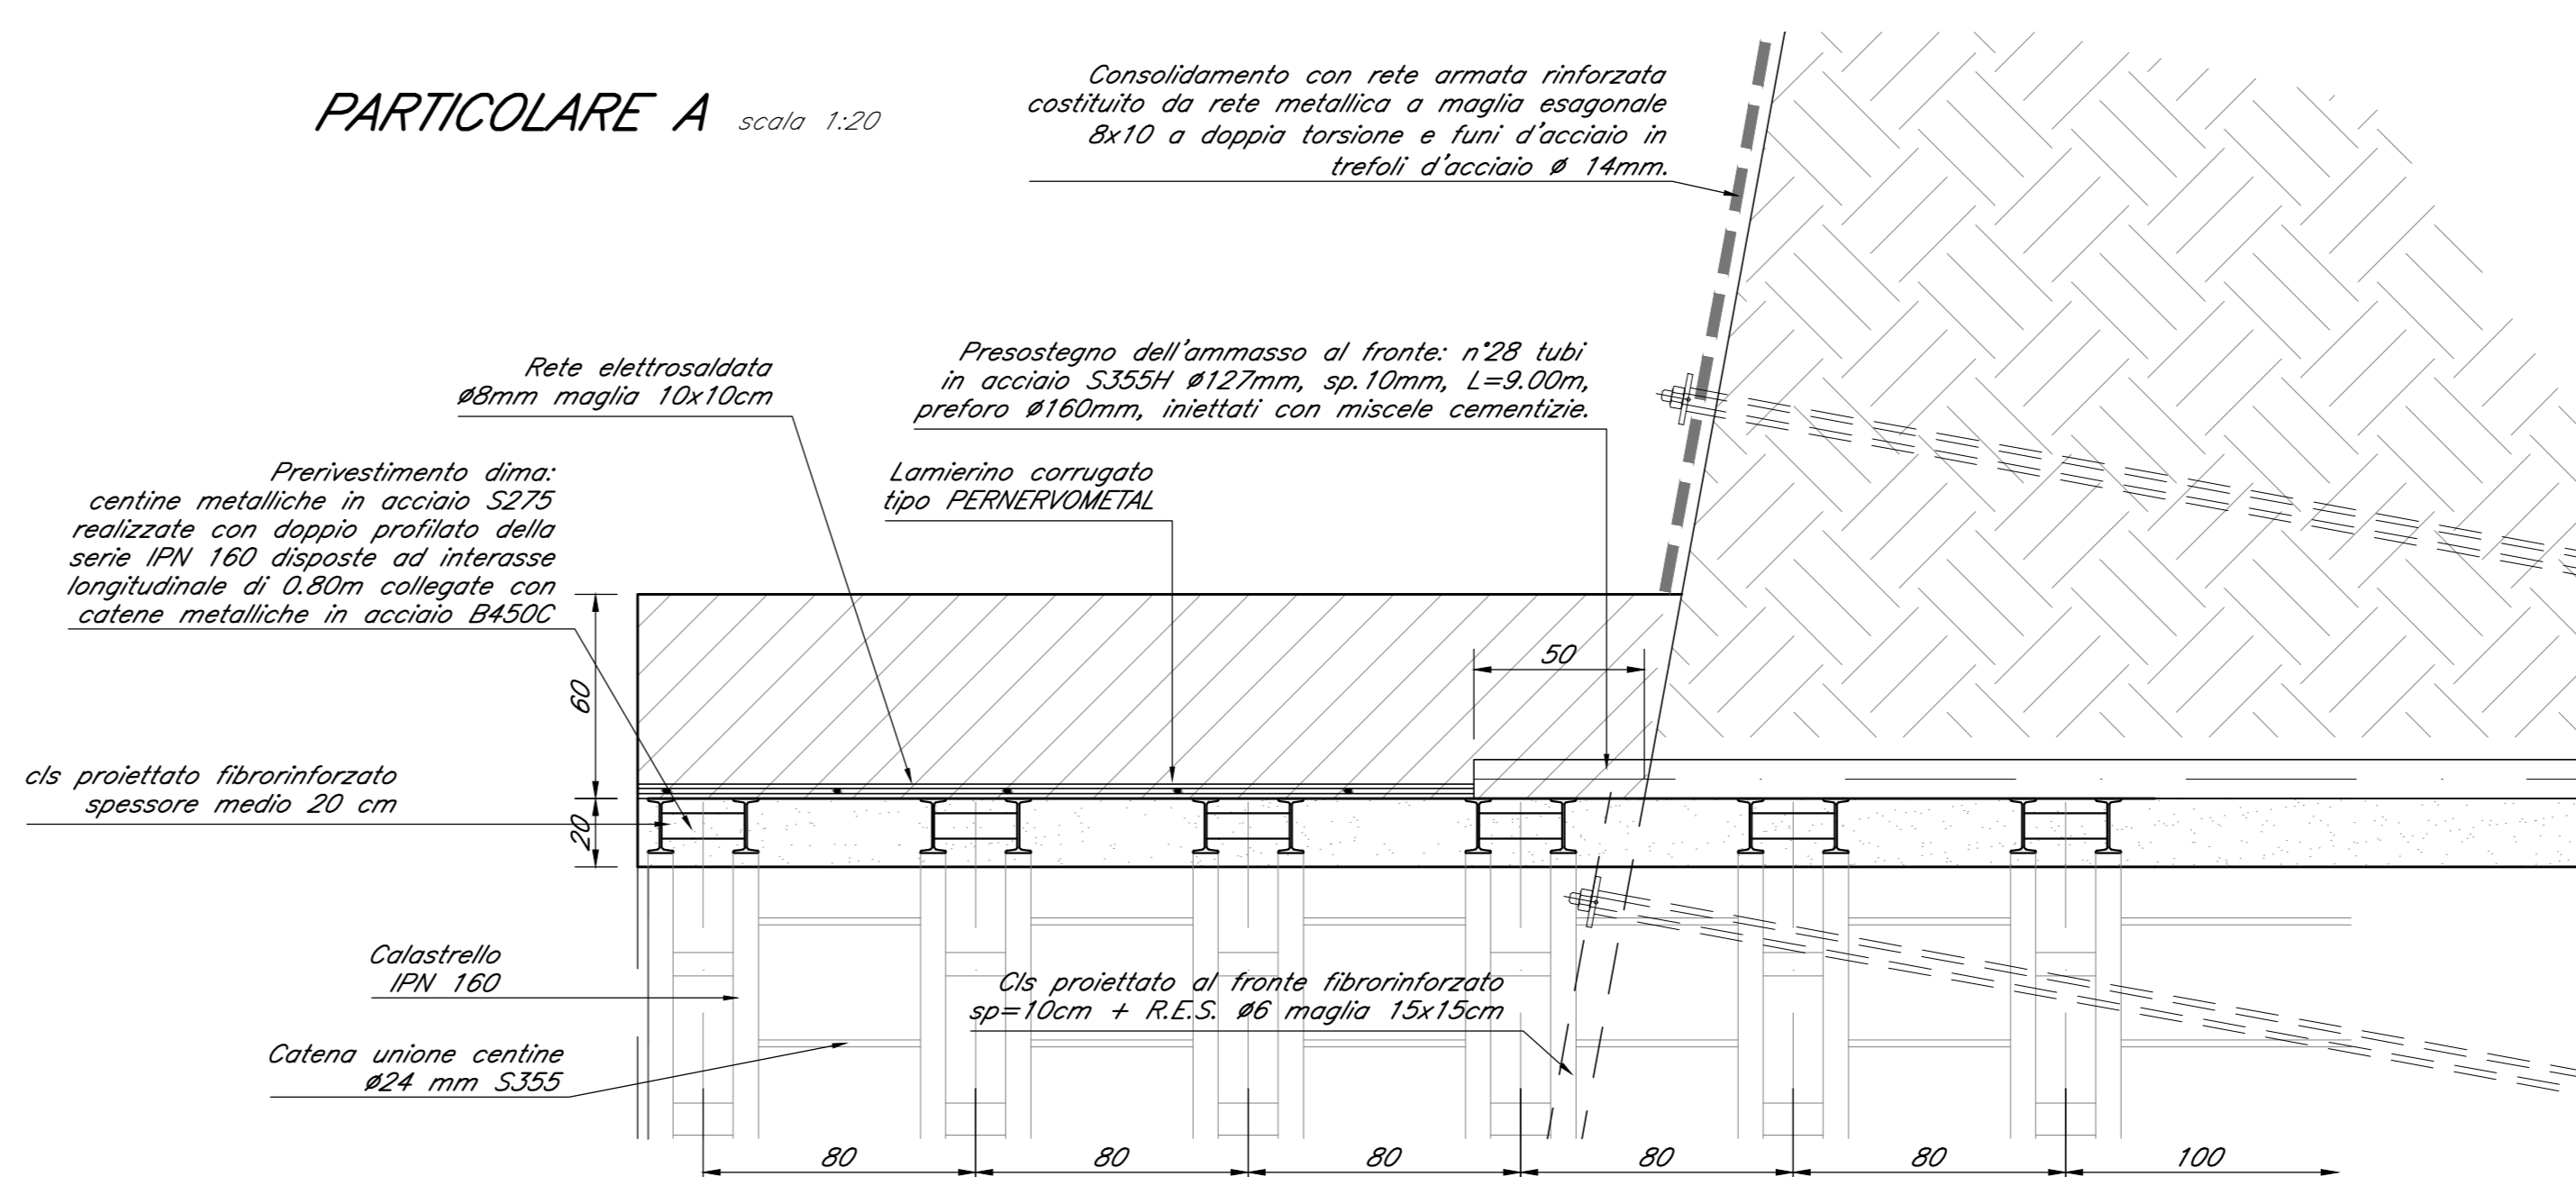

INCIDENZE

PORTALE	90 kg/mc
DIMA	38 kg/mc
CONCIO D'ATTACCO - CALOTA	47 kg/mc
CONCIO D'ATTACCO - ARCO ROVESCIO	67 kg/mc

NOTE GENERALI

Per le caratteristiche dei materiali si rimanda all'elaborato "Caratteristiche dei Materiali, note e prescrizioni" - IFIN 01 E ZZ SP GN0000 001 D.

COMMITTENTE: **RFI** **GRUPPO FERROVIARIO ITALIANO**

DIREZIONE LAVORI: **ITALFERR** **GRUPPO FERROVIE DELLO STATO ITALIANO**

APPALTATORE: **CONSORZIO CFT** **PIZZAROTTI**

PROGETTAZIONE: **CONSORZIO CFT** **PIZZAROTTI**

PROGETTISTA: **ING. G.S. KALAMARAS**

DIRETTORE DELLA PROGETTAZIONE: **ING. PIETRO MAZZOLI**

ITINERARIO NAPOLI-BARI
RADDOPPIO TRATTA CANCELLO-BENEVENTO
LINEA ROMA-NAPOLI VIA CASSINO NEL COMUNE MADDALONI
G. MONTE AGLIO - IMBOCCO GALLERIA FINESTRA km 3+777.276

Dima e concio d'attacco
 Scavo e consolidamenti

Rev.	Descrizione	Redatto	Data	Verificato	Data	Approvato	Data	Autorizzato	Data
A	Emesso	P. Evico	13/03/2018	G. Kalamaras	13/03/2018	P. Mazzioli	13/03/2018	G. Kalamaras	
B	Rev. Integrazioni IT 02/01/18	P. Evico	13/03/2018	G. Kalamaras	13/03/2018	P. Mazzioli	13/03/2018		
C	Responsabilità autorizzata	P. Evico	13/03/2018	G. Kalamaras	13/03/2018	P. Mazzioli	13/03/2018		
D	Agg. a seguito revisione IT	P. Evico	03/12/2018	G. Kalamaras	03/12/2018	P. Mazzioli	03/12/2018		

SCALA: 1:50

COMMESSA LOTTO FASE ENTE TIPO DOC. OPERA/DISCIPLINA PROG. REV.

IFIN 01 E ZZ BB GA0300 001 D

File: IFIN 01 E ZZ BB GA.03.0.0.001.D.dwg n. Elab.: 03/12/2018